


1. stāva plāns
M 1:100

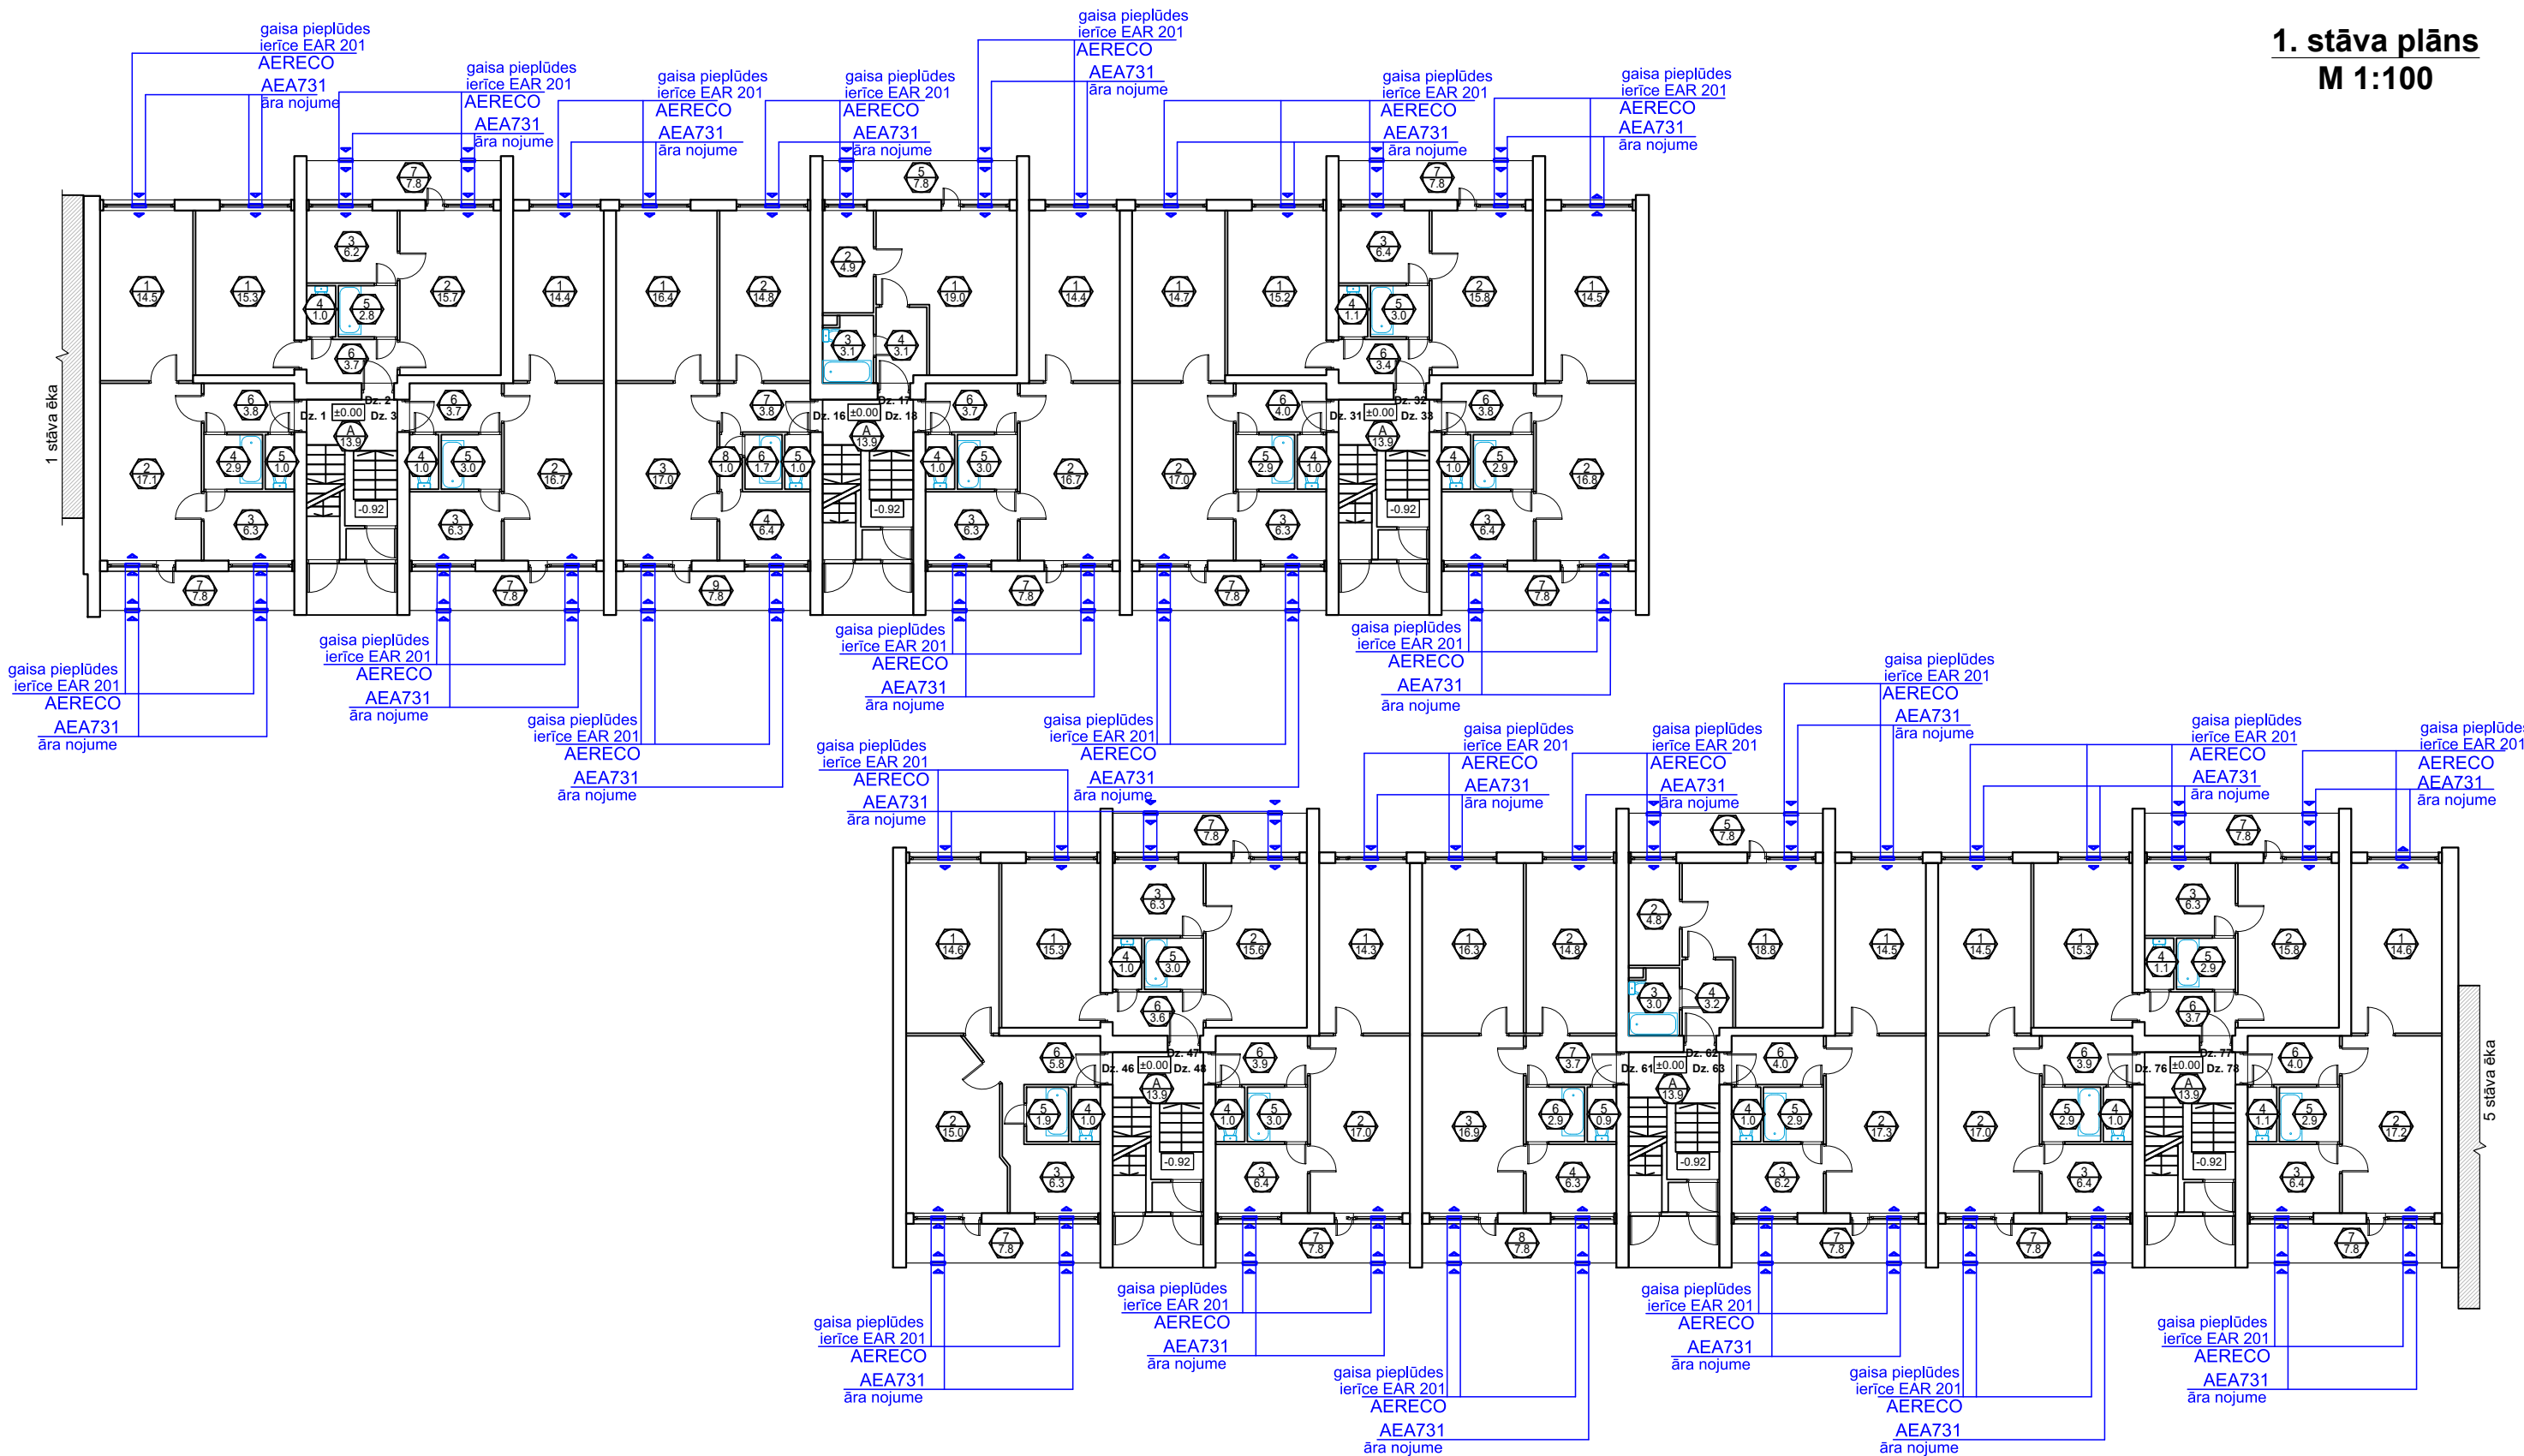

Apzīmējumi:

— - gaisa pieplūdes iekārtas AERECO.

Piezīmes:

Gaisa pieplūdei dzīvokļos - iekārtas EAR 201 izvietojamās logu augšdaļā.
Akustiskā gaisa pieplūdes iekārta paredzēta >37 db(A), 5-35 m3/hmin
Gaisa pieplūdes iekārtu ārējās nojumes baltas ar restīti (RAL9010)
Pirms pieplūdes iekārtu montāžas, veikt nosūces kanālu parbaudi un tīrīšanu.
Gaisa pieplūdes iekārtu izvietojumu noteikt, saskaņojot ar arhitektu un dzīvokļu īpašniekiem

 SIA "Taikin Build" Reģ.Nr.40103363223 Būvkomersanta reģ.Nr.16292 Jur.adrese: Stiklu iela 16, Daugavpils e-pasts: taikin.build@gmail.com				Pasūtītājs: SIA "DMP" Reģ. Nr. 41503067922 18. novembra iela 37A, Daugavpils				Pasūtījuma Nr. 03/2025	
				Daudzdzīvokļu dzīvojamās mājas Smilšu ielā 103, Daugavpils energoefektivitātes paaugstināšana					
				VENTILĀCIJA. 1.STĀVA PLĀNS-SHĒMA					
AMATA NOSAUKUMS	VĀRDS, UZVĀRDS	PARAKSTS	DATUMS	ARHĪVA REĢISTRĀCIJAS NR.	RASĒJUMA MARKA	STADIJA	MĒROGS	LAPA	LAPAS Nr.
BUVPR.AVK DAĻAS.VAD.	V.MAIŽĪTIS		03.2025						
IZSTRĀDĀJA	V.MAIŽĪTIS		03.2025						
				03/2025	AVK	BP	1:200	18	AVK-18