


2,3,4,5. stāva plāns
M 1:100

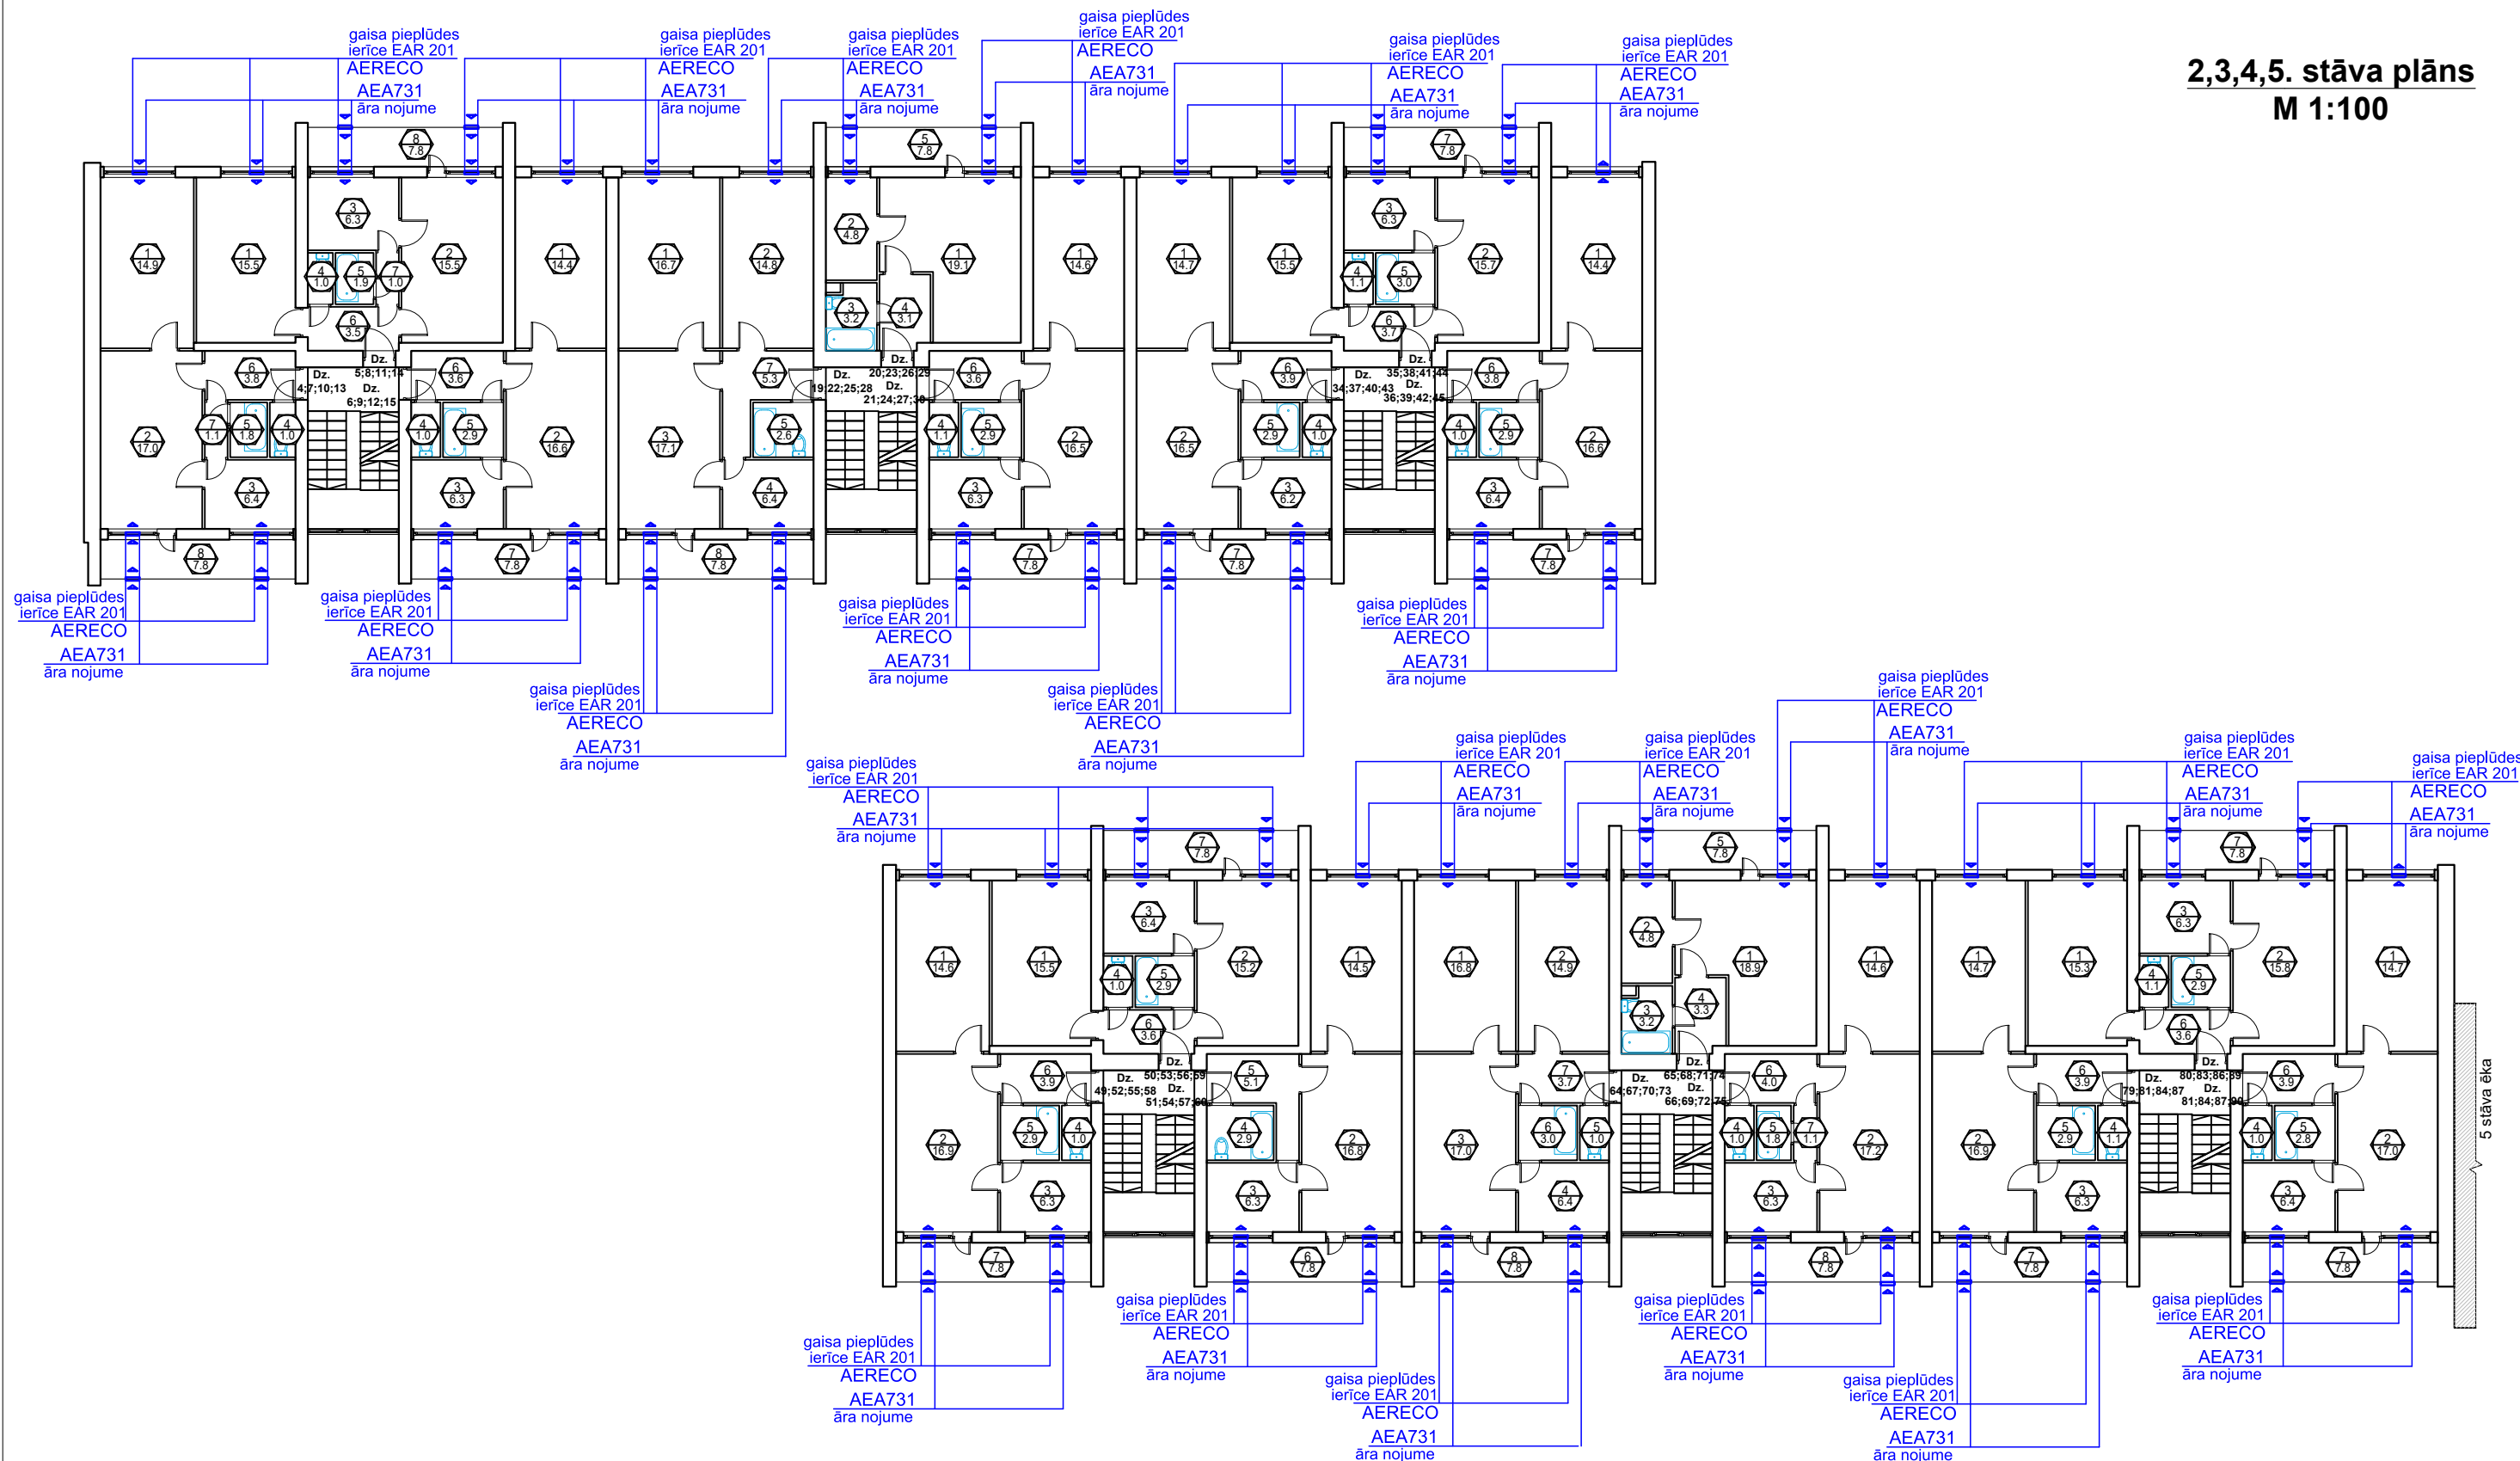

Apzīmējumi:

— - gaisa pieplūdes iekārtas AERECO.

Piezīmes:

Gaisa pieplūdei dzīvokļos - iekārtas EAR 201 izvietojamās logu augšdaļā.

Akustikā gaisa pieplūdes iekārta paredzēta >37 db(A)), 5-35 m³/hmin

Gaisa pieplūdes iekārtu ārējās nojumes baltas ar restīti (RAL9010)

Pirms pieplūdes iekārtu montāžas, veikt nosūces kanālu parbaudi un tīrīšanu.

Gaisa pieplūdes iekārtu izvietojumu noteikt, saskanojot ar arhitektu un dzīvokļu īpašniekiem



SIA "Taikin Build"

Req.Nr.40103363223

Būvkomersanta reģ.Nr.16292

Jur.adrese: Stiklu iela 16, Daugavpils

e-pasts: taikin.build@gmail.com

Pasūtītājs:	
-------------	--

SIA "DMP" Reģ. Nr. 41503067922

18. novembra iela 37A, Daugavpils

Pasūtījuma Nr.	
----------------	--

03/2025

Daudzdzīvokļu dzīvojamās mājas Smilšu ielā 103, Daugavpils
energoefektivitātes paaugstināšana

VENTILĀCIJA. 2-5. STĀVA PLĀNS-SHĒMA

AMATA NOSAUKUMS	VĀRDS, UZVĀRDS	PARAKSTS	DATUMS	VENTILĀCIJA. 2-5. STĀVA PLĀNS-SHĒMA					
BUVPR.AVK DAĻAS.VAD.	V.MAIZĪTIS		03.2025						
IZSTRĀDĀJA	V.MAIZĪTIS		03.2025	ARHĪVA REĢISTRĀCIJAS NR.	RASĒJUMA MARKA	STADIJA	MĒROGS	LAPA	LAPAS Nr.
				03/2025	AVK	BP	1:200	19	AVK-19