
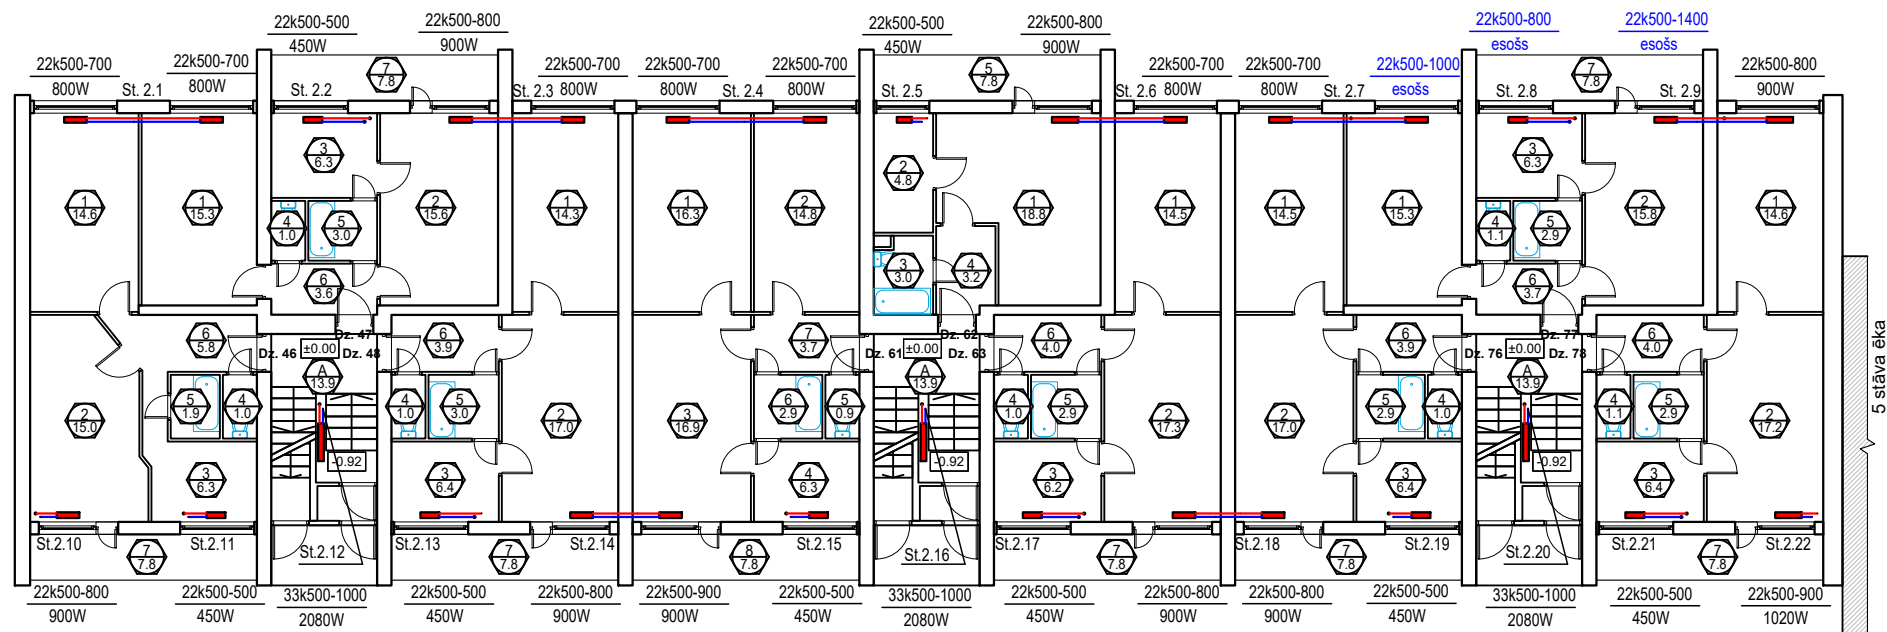
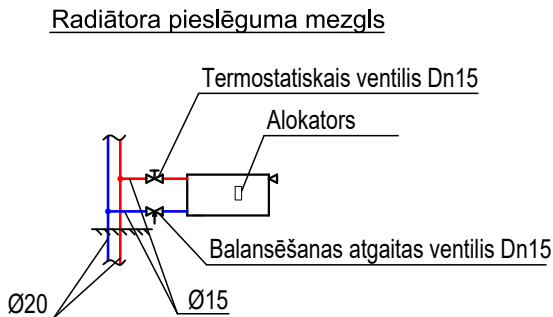


1. stāva plāns
M 1:200

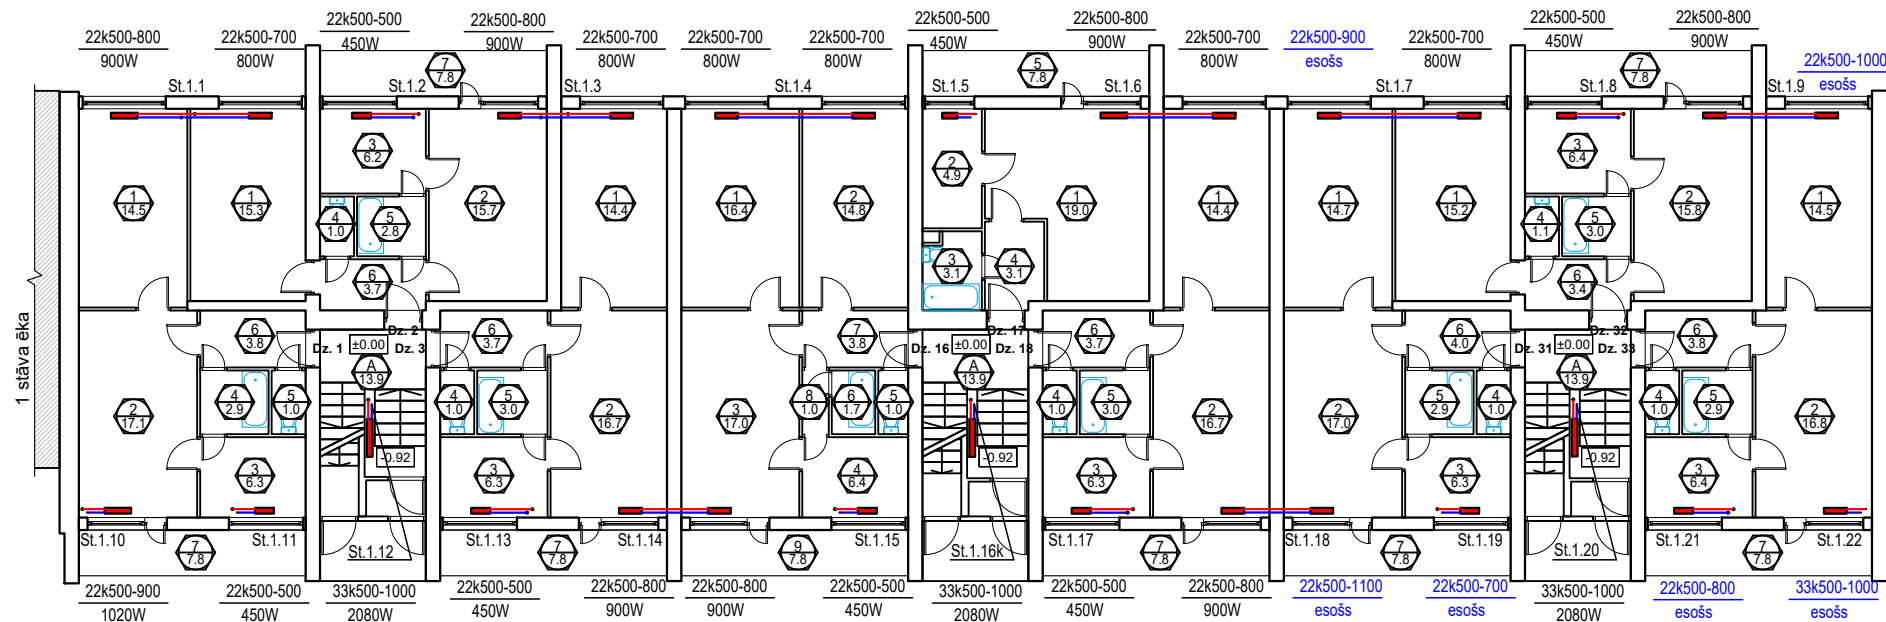

Apzīmējumi:

- S1— - projekt. siltumapgādes turpgaitas cauruļvads.
—S2— - projekt. siltumapgādes atpakaļgaitas cauruļvads.
~~~~~ - projekt. siltumizolācija.

Piezīmes:

Cauruļvadu stiprināšanai pielietot rūpnieciski izgatavotus stiprinājumus ar gumijas starplikām.  
Stāvvados un radiatoru pieslēgumam pielietot karbona presējamās cinkotās caurules.  
Pielietojums: Ø20 - abilst CA caurulei d22x1.5mm  
Ø15 - abilst CA caurulei d18x1.2mm

|   |                |          |         |                                                                                                  |                |         |        |                           |           |
|---|----------------|----------|---------|--------------------------------------------------------------------------------------------------|----------------|---------|--------|---------------------------|-----------|
| <div></div> <div><b>SIA "Taikin Build"</b><br/>Reģ.Nr.40103363223<br/>Būvkomersanta reģ.Nr.16292<br/>Jur.adrese: Stiklu iela 16, Daugavpils<br/>e-pasts: taikin.build@gmail.com</div> |                |          |         | Pasūtītājs: SIA "DMP" Reģ. Nr. 41503067922<br>18. novembra iela 37A, Daugavpils                  |                |         |        | Pasūtījuma Nr.<br>03/2025 |           |
|   |                |          |         | Daudzdzīvokļu dzīvojamās mājas Smilšu ielā 103, Daugavpils<br>energoefektivitātes paaugstināšana |                |         |        |                           |           |
|   |                |          |         |                                                                                                  |                |         |        |                           |           |
| AMATA NOSAUKUMS   | VĀRDS, UZVĀRDS | PARAKSTS | DATUMS  | APKURE. 1.STĀVA PLĀNS-SHĒMA                                                                      |                |         |        |                           |           |
| BUVPR.ŪK DAĻAS.VAD.   | V.MAIŽĪTIS     |          | 03.2025 |                                                                                                  |                |         |        |                           |           |
| IZSTRĀDĀJA   | V.MAIŽĪTIS     |          | 03.2025 | ARHĪVA REĢISTRĀCIJAS NR.                                                                         | RASĒJUMA MARKA | STADIJA | MĒROGS | LAPA                      | LAPAS Nr. |
|   |                |          |         | 03/2025                                                                                          | AVK            | BP      | 1:200  | 3                         | AVK-3     |
|   |                |          |         |                                                                                                  |                |         |        |                           |           |
|   |                |          |         |                                                                                                  |                |         |        |                           |           |