
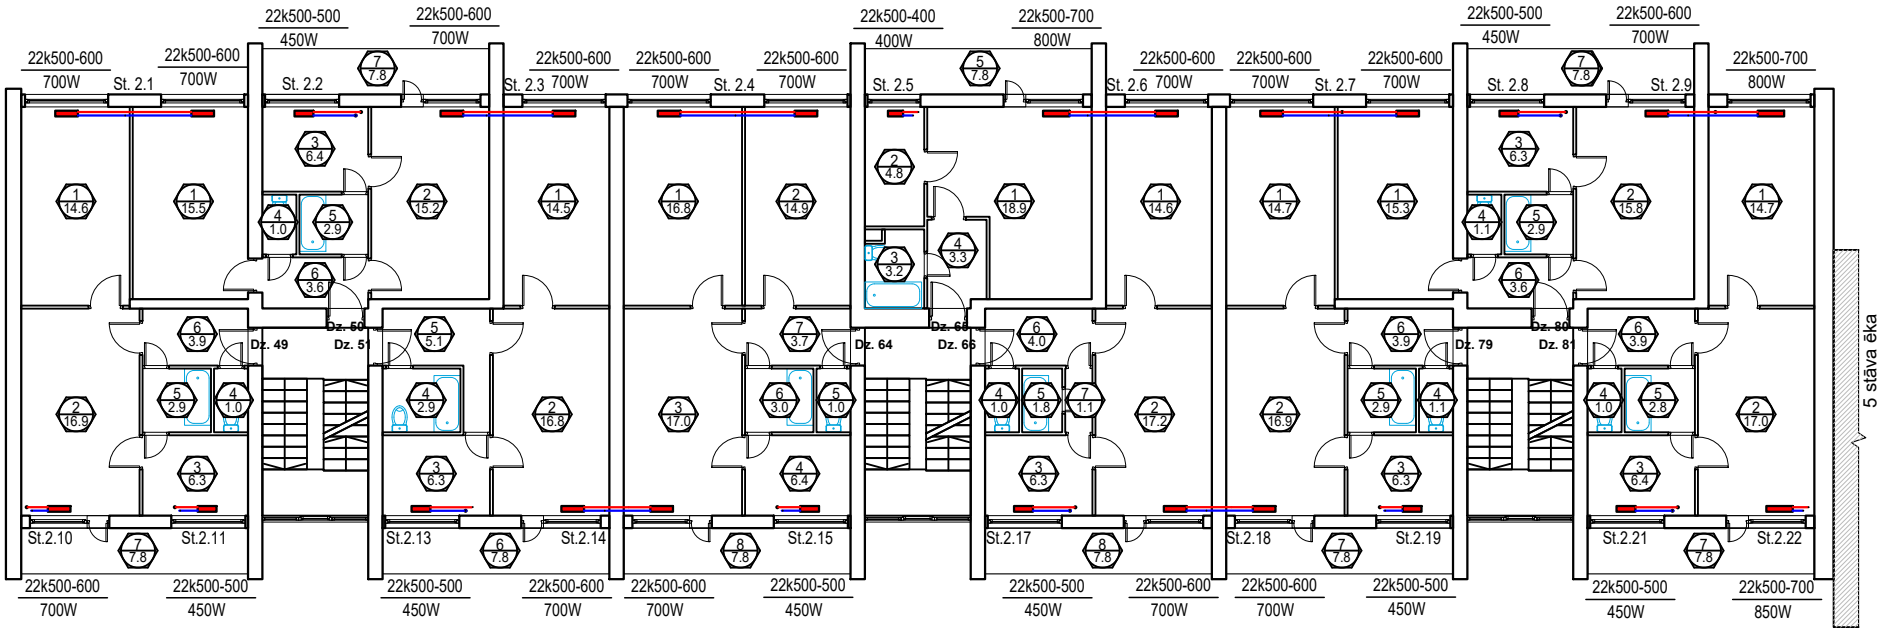
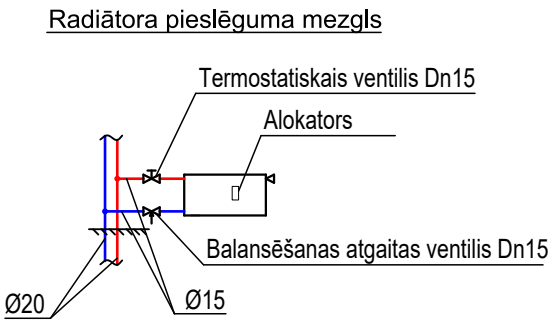


2. stāva plāns
M 1:200

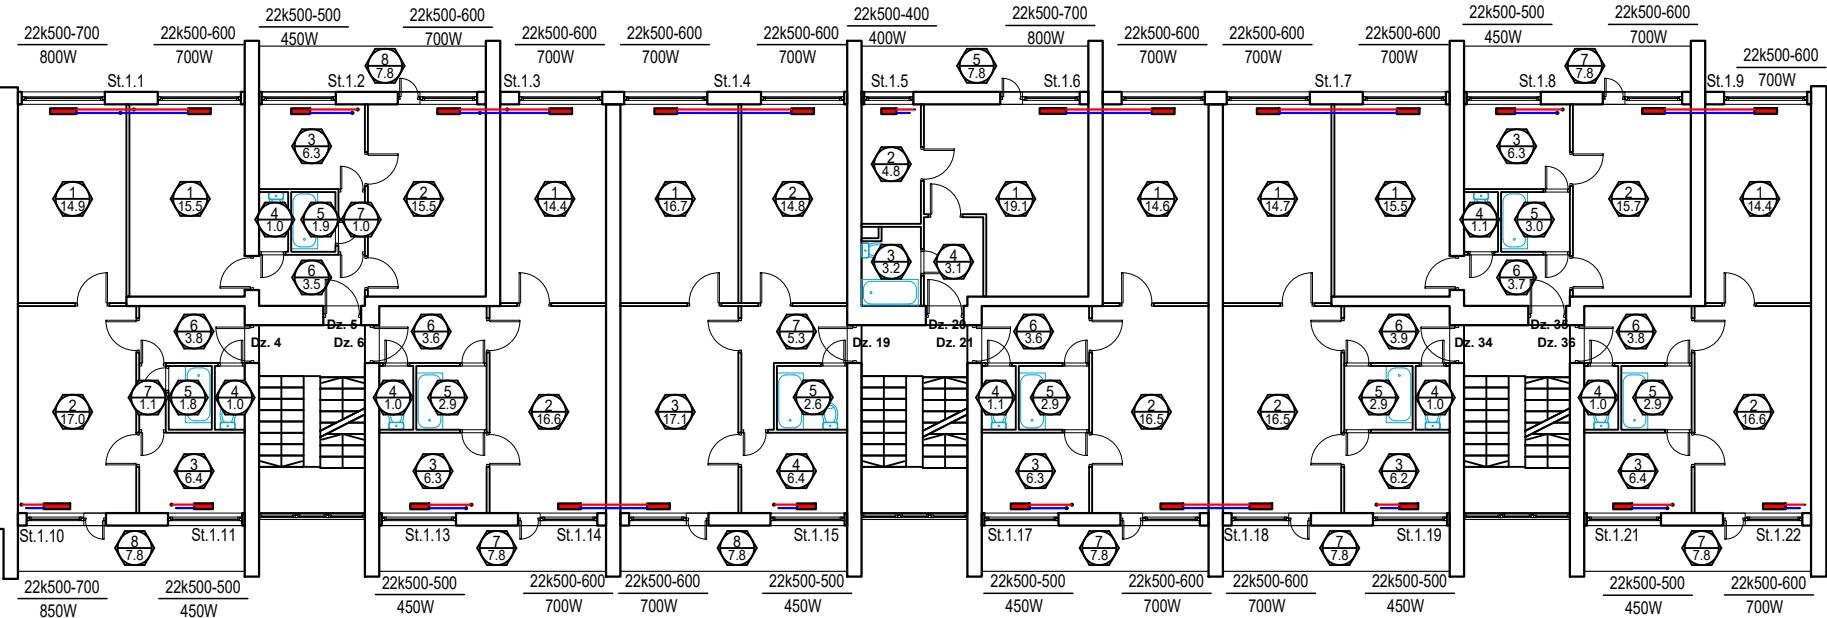

Apzīmējumi:

- S1— - projekt. siltumapgādes turpgaitas cauruļvads.
- S2— - projekt. siltumapgādes atpakaļgaitas cauruļvads.
- ~~~~~ - projekt. siltumizolācija.

Piezīmes:

Cauruļvadu stiprināšanai pielietot rūpnieciski izgatavotus stiprinājumus ar gumijas starplikām.

Stāvvados un radiatoru pieslēgumam pielietot karbona presējamās cinkotās caurules.

Pielietojums: Ø20 - abilst CA caurulei d22x1.2mm

Ø15 - abilst CA caurulei d18x1.0mm

SIA "Taikin Build" Reģ.Nr.40103363223 Būvkomersanta reģ.Nr.16292 Jur.adrese: Stiklu iela 16, Daugavpils e-pasts: taikin.build@gmail.com				Pasūtītājs: SIA "DMP" Reģ. Nr. 41503067922 18. novembra iela 37A, Daugavpils				Pasūtījuma Nr. 03/2025	
				Daudzdzīvokļu dzīvojamās mājas Smilšu ielā 103, Daugavpils energoefektivitātes paaugstināšana					
AMATA NOSAUKUMS	VĀRDS, UZVĀRDS	PARAKSTS	DATUMS	APKURE. 2. STĀVA PLĀNS-SHĒMA					
BUVPR.AVK DAĻAS.VAD.	V.MAIŽĪTIS		03.2025	ARHĪVA REĢISTRĀCIJAS NR. 03/2025	RASĒJUMA MARKA AVK	STADIJA BP	MĒROGS 1:200	LAPA 4	LAPAS Nr. AVK-4
IZSTRĀDĀJA	V.MAIŽĪTIS		03.2025						