
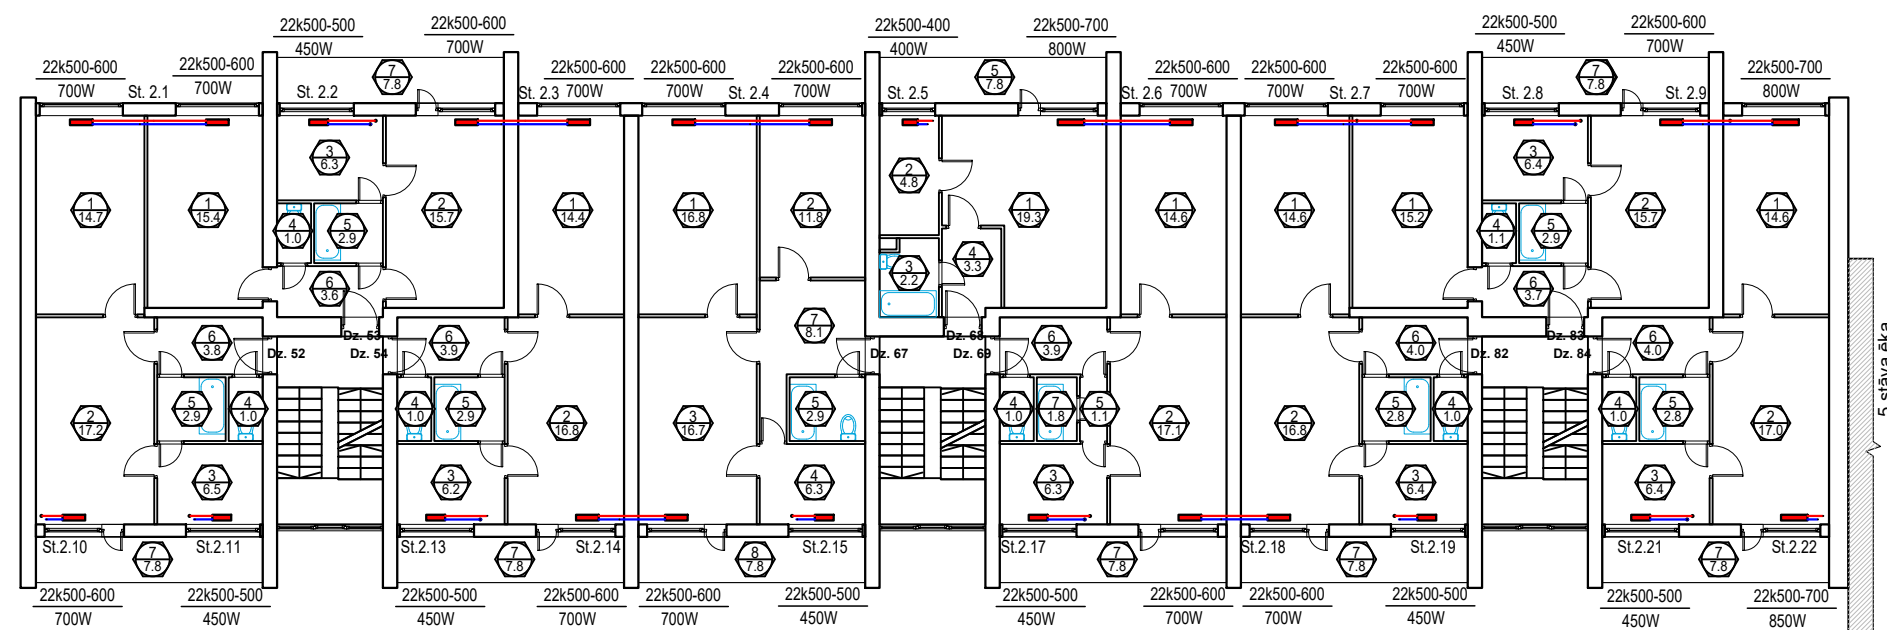
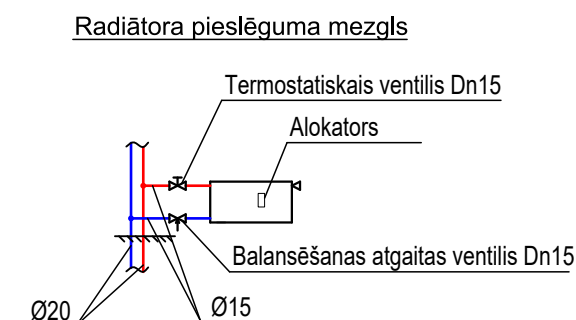


3. stāva plāns

M 1:200

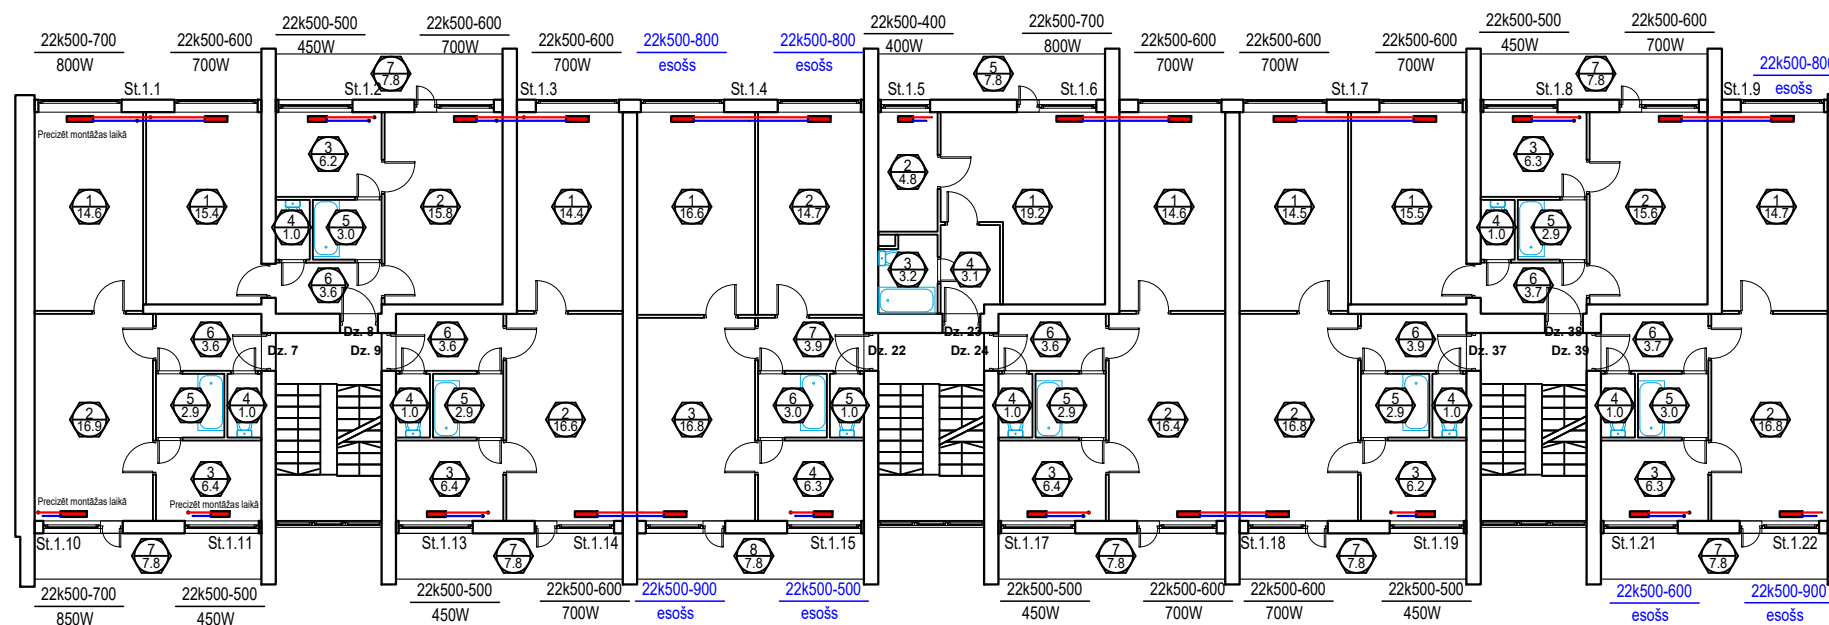

Apzīmējumi:

-  - projekt. siltumapgādes turpgaitas cauruļvads.
-  - projekt. siltumapgādes atpakaļgaitas cauruļvads.
-  - projekt. siltumizolācija.

Piezīmes:

Cauruļvadu stiprināšanai pielietot rūpnieciski izgatavotus stiprinājumus ar gumijas starplikām.

Stāvvados un radiatoru pieslēgumam pielietot
karbona presējamās cinkotās caurules.

Pielietojums: Ø20 - abilst CA caurulei d22x1.2mm
Ø15 - abilst CA caurulei d18x1.0mm

 SIA "Taikin Build" Reģ.Nr.40103363223 Būvkomersanta reģ.Nr.16292 Jur.adrese: Stiklu iela 16, Daugavpils e-pasts: taikin.build@gmail.com				Pasūtītājs: SIA "DMP" Reģ. Nr. 41503067922 18. novembra iela 37A, Daugavpils		Pasūtījuma Nr. 03/2025			
				Daudzdzīvokļu dzīvojamās mājas Smilšu ielā 103, Daugavpils energoefektivitātes paaugstināšana					
				AMATA NOSAUKUMS VĀRDS, UZVĀRDS PARAKSTS DATUMS BUVPR.AVK DAĻAS.VAD. V.MAIZĪTIS 03.2025 IZSTRĀDĀJA V.MAIZĪTIS 03.2025					
				APKURE. 3. STĀVA PLĀNS-SHĒMA					
				ARHĪVA REĢISTRĀCIJAS NR.	RASĒJUMA MARKA	STADIJA	MĒROGS	LAPA	LAPAS N.
				03/2025	AVK	BP	1:200	5	AVK-5