

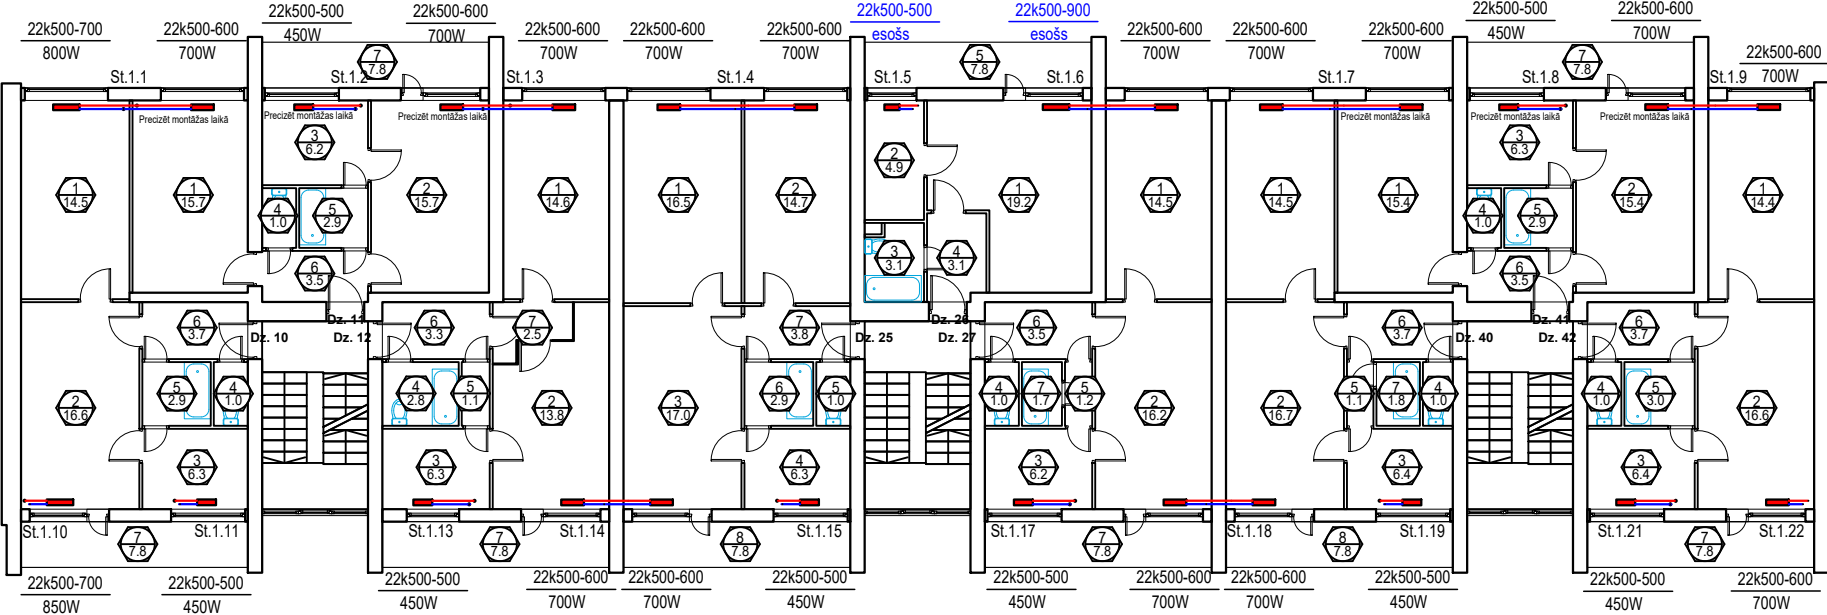


M 1:200

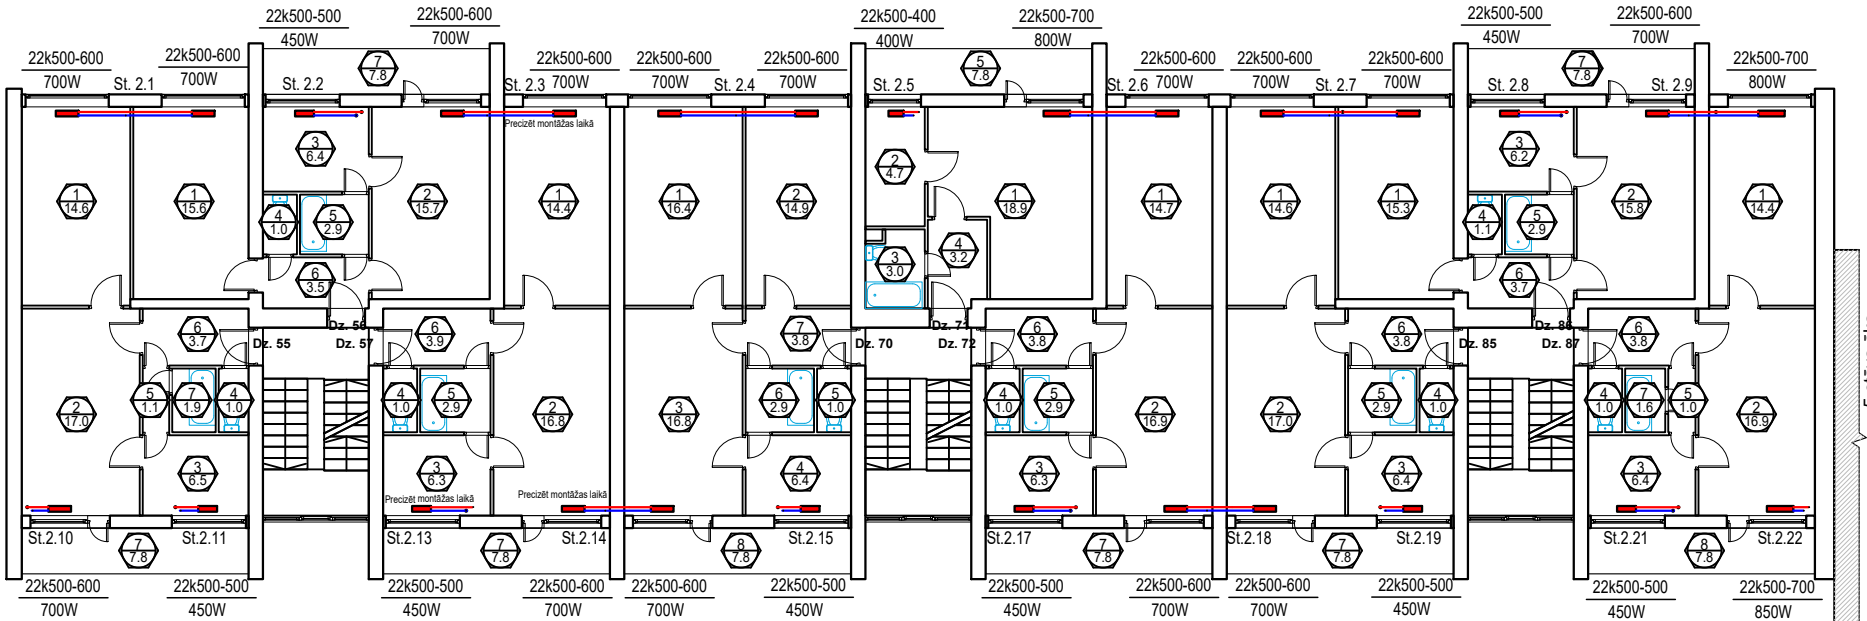

Radiātora pieslēguma mezgls

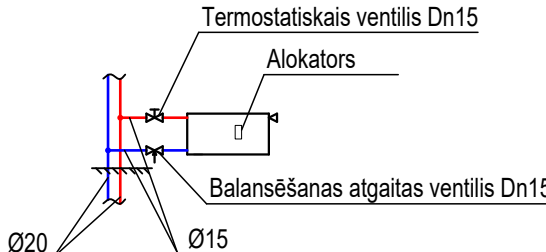

Apzīmējumi:

-  - projekt. siltumapgādes turpgaitas cauruļvads.
-  - projekt. siltumapgādes atpakaļgaitas cauruļvads.
- - projekt. siltumizolācija.

Piezīmes:

Cauruļvadu stiprināšanai pielietot rūpnieciski izgatavotus stiprinājumus ar gumijas starplikām.

Stāvvados un radiatoru pieslēgumam pielietot karbona presējamās cinkotās caurules.

Pielietojums: Ø20 - abilst CA caurulei d22x1.2mm
Ø15 - abilst CA caurulei d18x1.0mm

 SIA "Taikin Build" Reģ.Nr.40103363223 Būvkomersanta reģ.Nr.16292 Jur.adrese: Stiklu iela 16, Daugavpils e-pasts: taikin.build@gmail.com				Pasūtītājs:		SIA "DMP" Reģ. Nr. 41503067922 18. novembra iela 37A, Daugavpils		Pasūtījuma Nr.	
								03/2025	
				Daudzdzīvokļu dzīvojamās mājas Smilšu ielā 103, Daugavpils energoefektivitātes paaugstināšana					
AMATA NOSAUKUMS	VĀRDS, UZVĀRDS	PARAKSTS	DATUMS	APKURE. 4. STĀVA PLĀNS-SHĒMA					
BUVPR.AVK DAĻAS.VAD.	V.MAIZĪTIS		03.2025						
IZSTRĀDĀJA	V.MAIZĪTIS		03.2025	ARHĪVA REĢISTRĀCIJAS NR.	RASĒJUMA MARKA	STADIJA	MĒROGS	LAPA	LAPAS N.
				03/2025	AVK	BP	1:200	6	AVK-0