
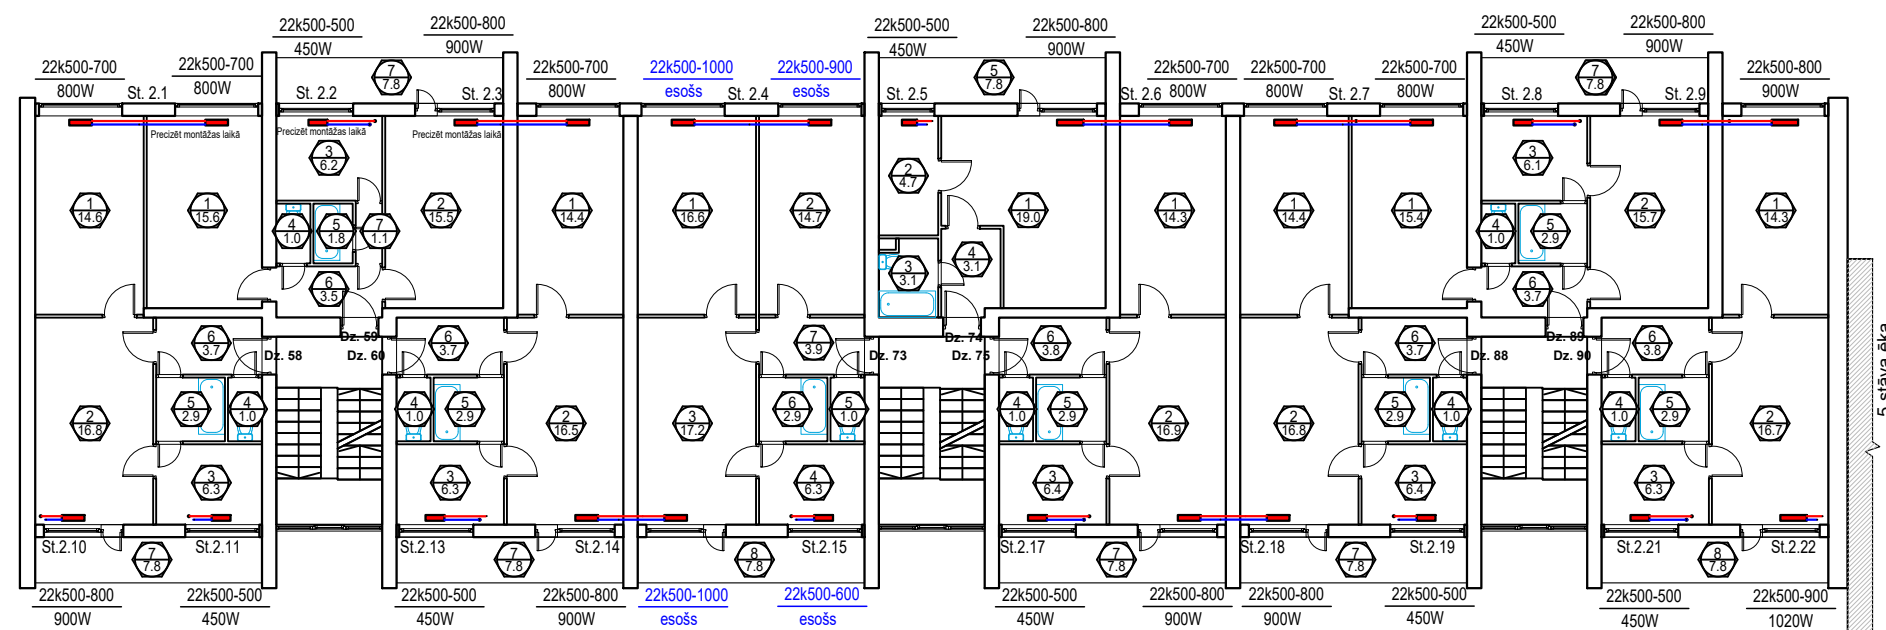


Diagram illustrating a radiator connection with a bypass. The main supply line (Ø20) and main return line (Ø15) are shown. The radiator branch includes a thermostatic valve (Dn15) and a bypass valve (Dn15). The bypass valve is labeled "Alokators".

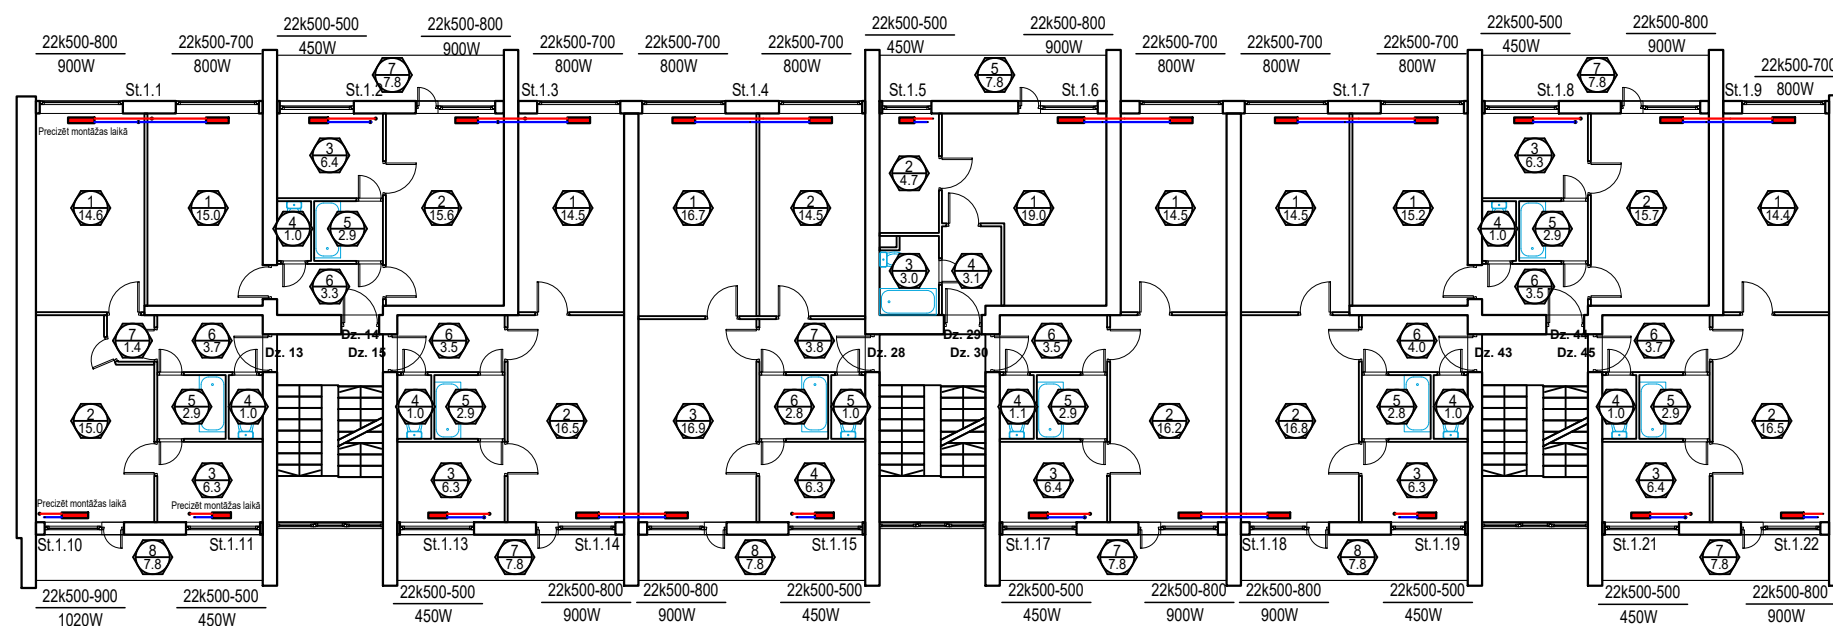

-  - projekt. siltumapgādes turpgaitas cauruļvads.
-  - projekt. siltumapgādes atpakaļgaitas cauruļvads.
-  - projekt. siltumizolācija.

Caurulvadu stiprināšanai pielietot rūpnieciski izgatavotus stiprinājumus ar gumijas starplikām.
Stāvvados un radiatoru pieslēgumam pielietot karbona presējāmās cinkotās caurules.
Pielietojums: Ø20 - abilst CA caurulei d22x1.2mm
Ø15 - abilst CA caurulei d18x1.0mm

 SIA "Taikin Build" Reģ.Nr.40103363223 Būvkomersanta reģ.Nr.16292 Jur.adrese: Stiklu iela 16, Daugavpils e-pasts: taikin.build@gmail.com				Pasūtītājs: SIA "DMP" Reģ. Nr. 41503067922 18. novembra iela 37A, Daugavpils				Pasūtījuma Nr. 03/2025	
				Daudzdzīvokļu dzīvojamās mājas Smilšu ielā 103, Daugavpils energoefektivitātes paaugstināšana					
AMATA NOSAUKUMS	VĀRDS, UZVĀRDS	PARAKSTS	DATUMS	APKURE. 5. STĀVA PLĀNS-SHĒMA					
BUVPR.AVK DAĻAS.VAD.	V.MAIZĪTIS		03.2025						
IZSTRĀDĀJA	V.MAIZĪTIS		03.2025	ARHĪVA REĢISTRĀCIJAS NR.	RASĒJUMA MARKA	STADIJA	MĒROGS	LAPA	LAPAS N.
				03/2025	AVK	BP	1:200	7	AVK-7