
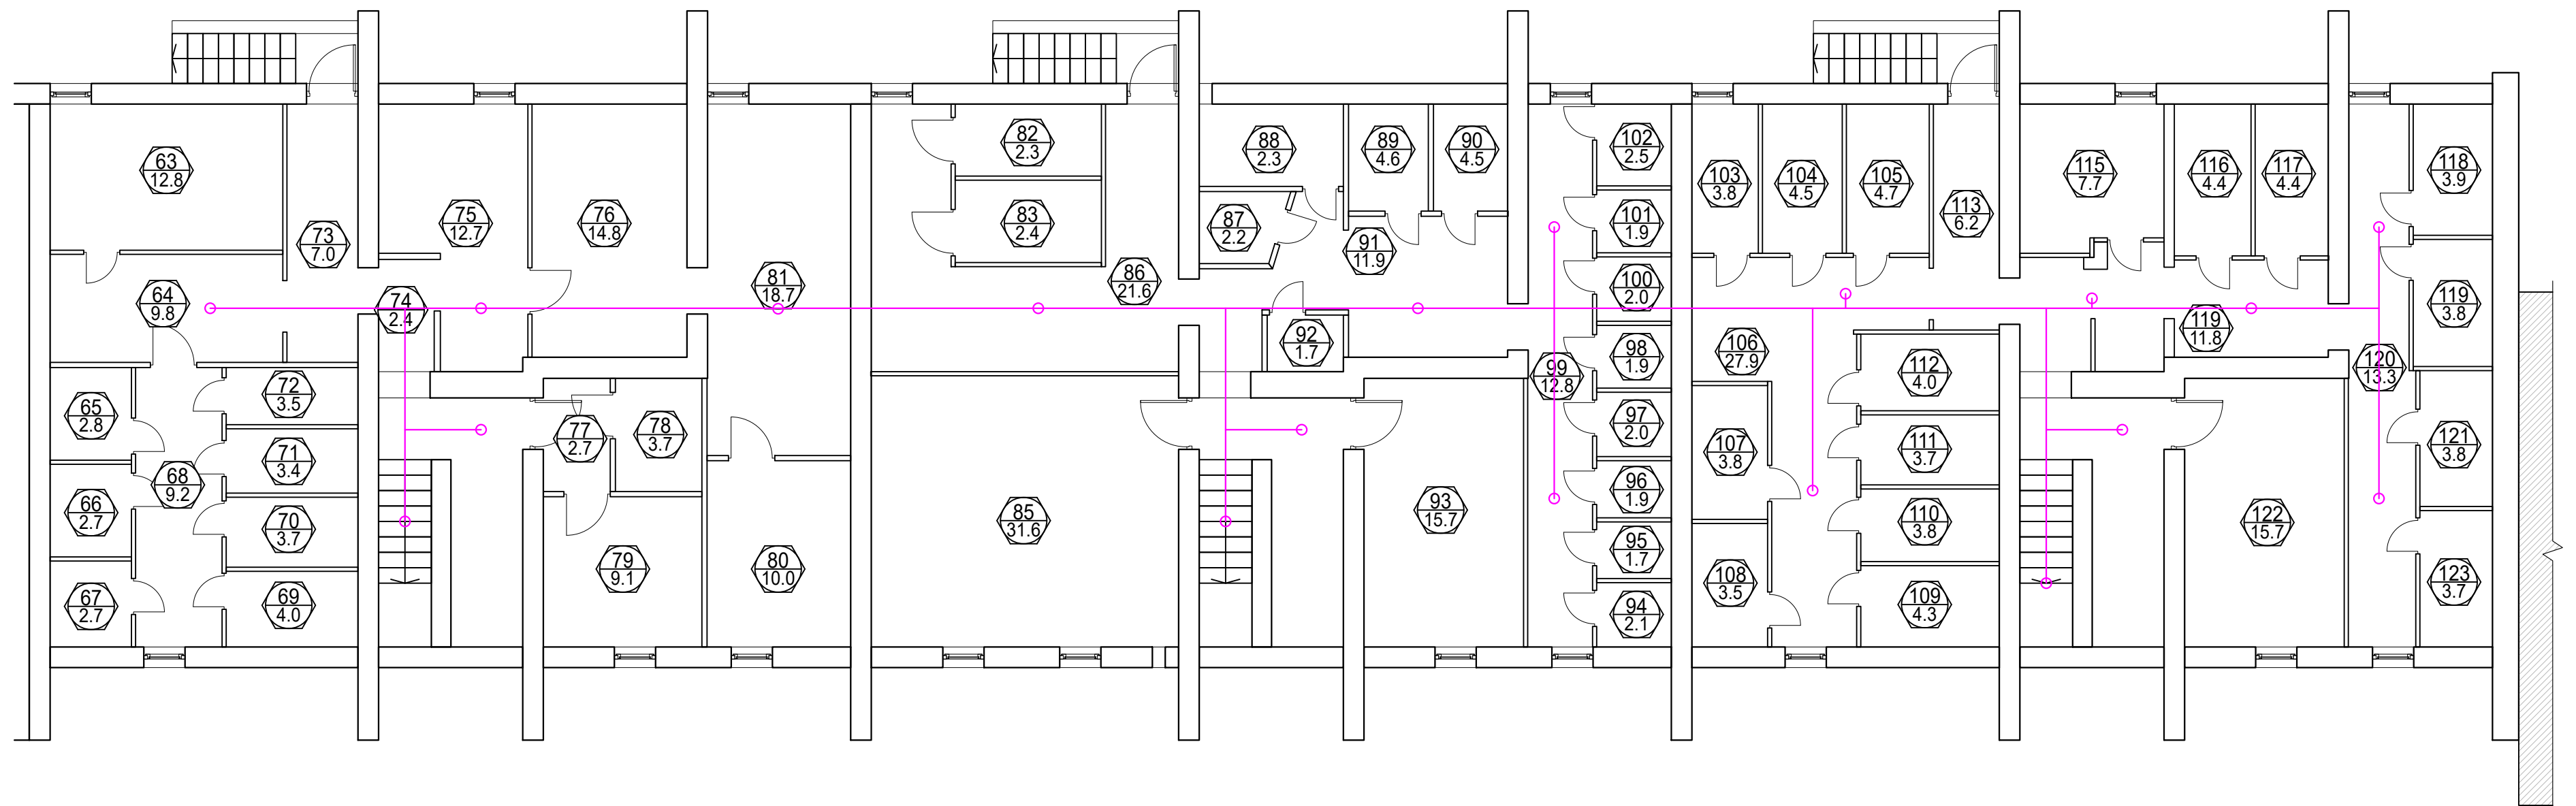


Pagraba stāva plāns
M 1:100

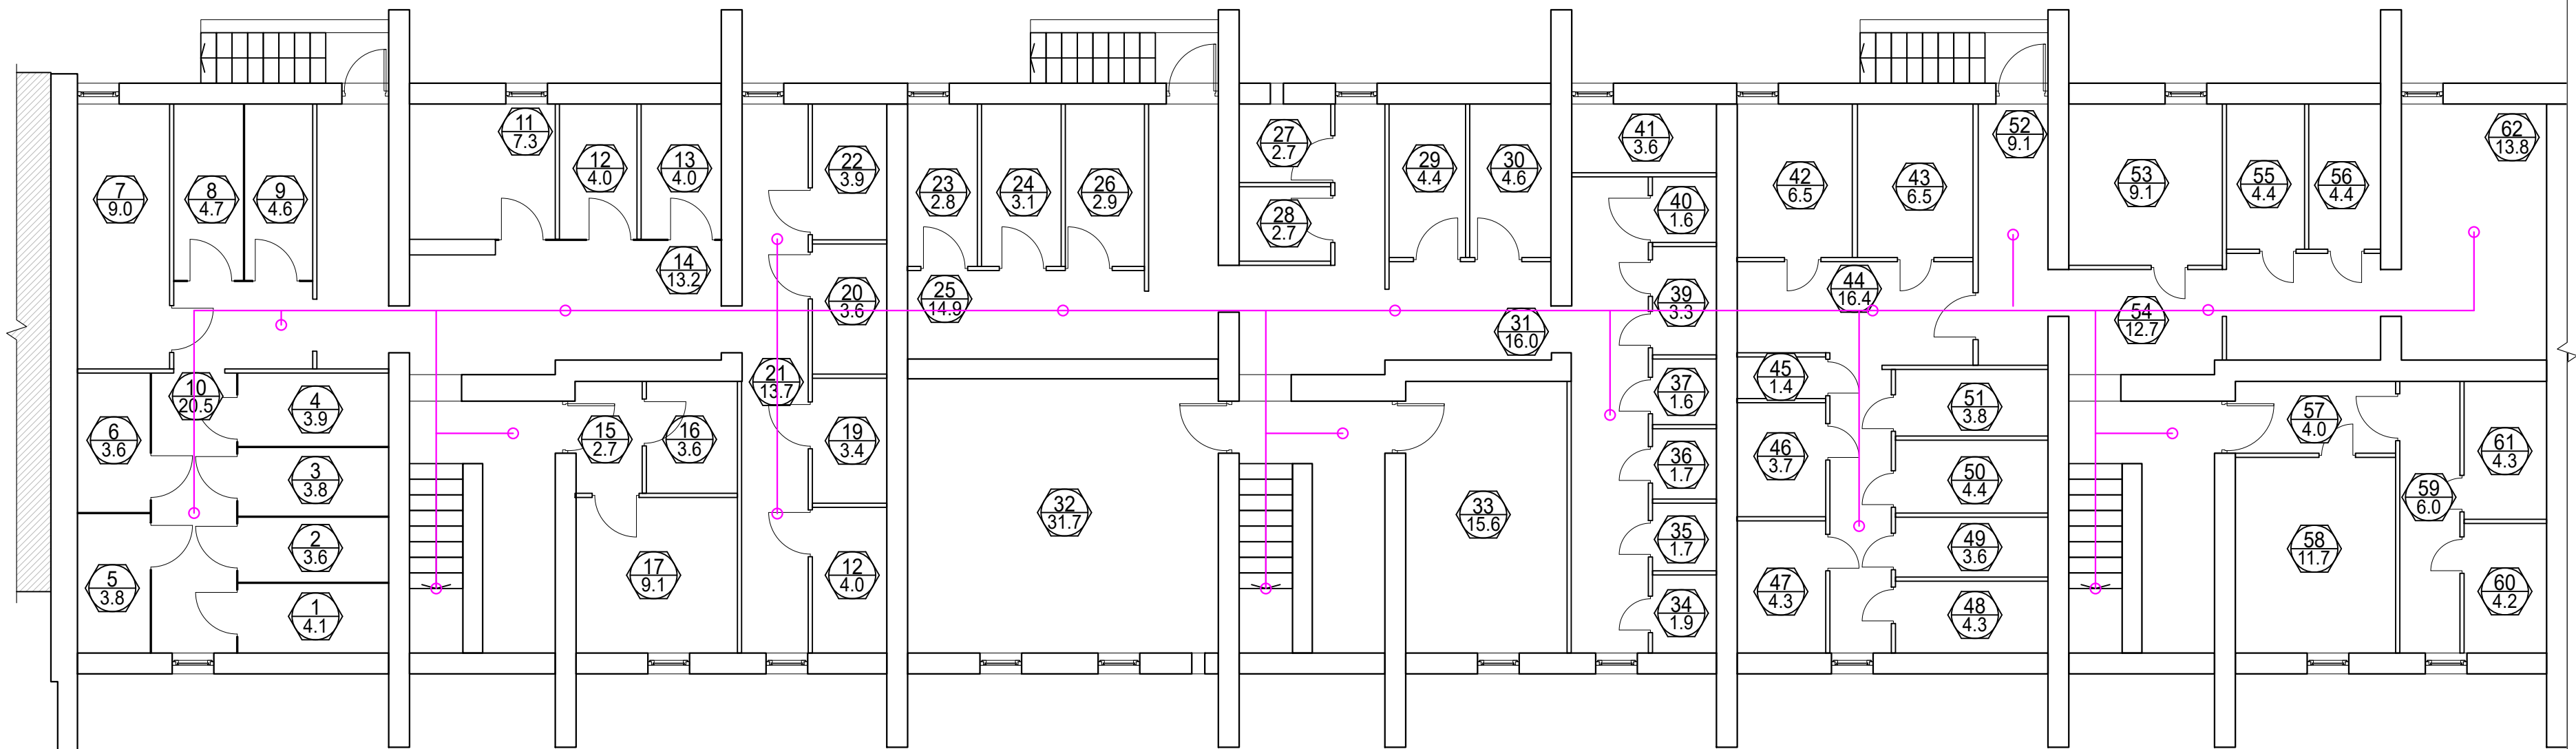

NOSACĪTIE APZĪMĒJUMI

APZĪM.	TEHNISKAIS RAKSTUROJUMS
	Esoš stāva el. sadalne
	Proj. koplietošans/apgaismojuma tīkls
	Proj. griestu/sienas gaismeklis, IP20
	Proj. spēka tīkls
	Kustības sensors
	Stāvvads

 SIA "Taikin Build" Reģ.Nr.40103363223 Būvkomersanta reģ.Nr.16292 Jur.adrese: Stikļu iela 16, Daugavpils e-pasts: taikin.build@gmail.com	Pasūtītājs: SIA "DMP" Reģ. Nr. 41503067922 18. novembra iela 37A, Daugavpils		Pasūtījuma Nr. 03/2025					
	Daudzdzīvokļu dzīvojamās mājas Smilšu ielā 103, Daugavpils energoefektivitātes paaugstināšana							
	Apgaismojuma tīkli. Pagraba stāva plāns.							
	AMATA NOSAUKUMS	VĀRDS, UZVĀRDS	PARAKSTS	DATUMS				
BUVPROJ.DAĻAS.VAD.	V.ASTA		03.2025					
IZSTRĀDĀJA	V.ASTA		03.2025					
			ARHĪVA REĢISTRĀCIJAS NR.	RASEJUMA MARKA	STADIJA	MĒROGS	LAPA	LAPAS NR.
			03/2025	EL-2	BP	1:100		