
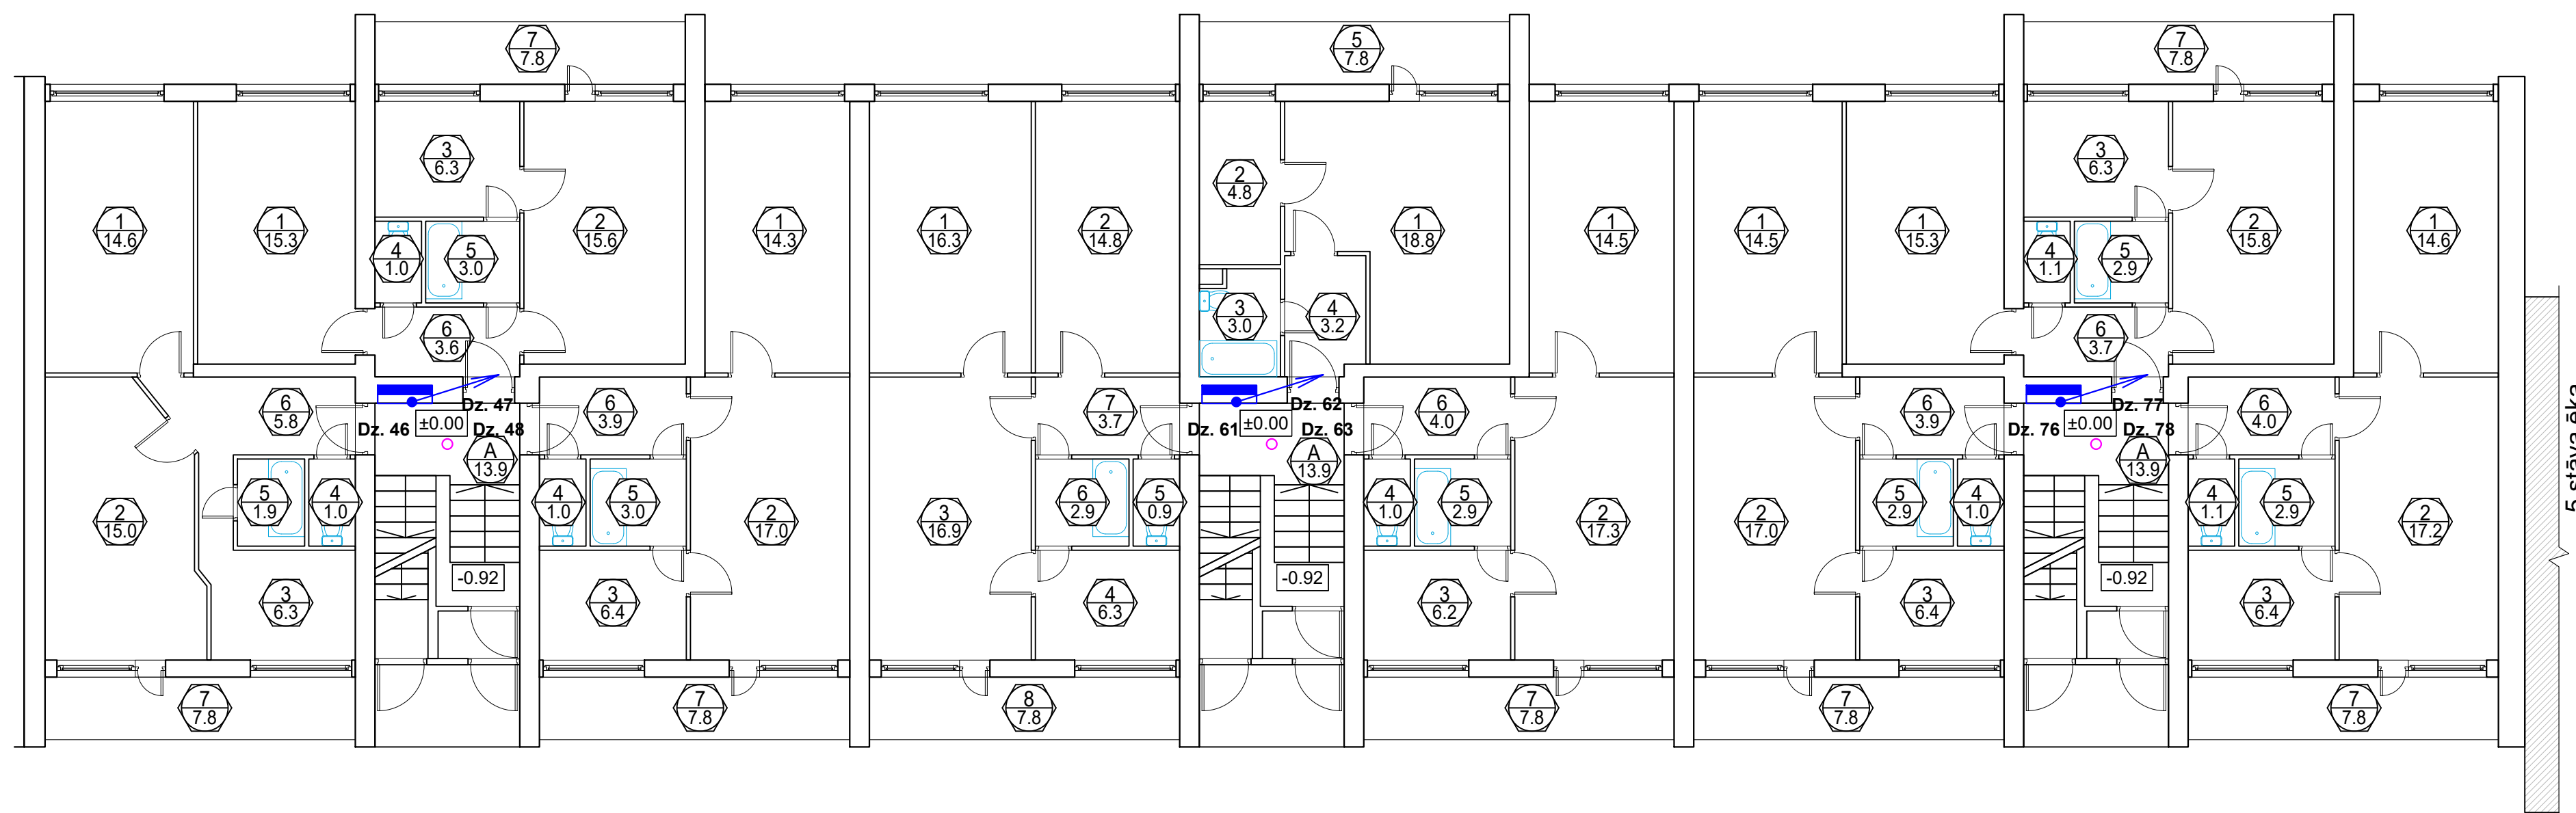


1. stāva plāns
M 1:100

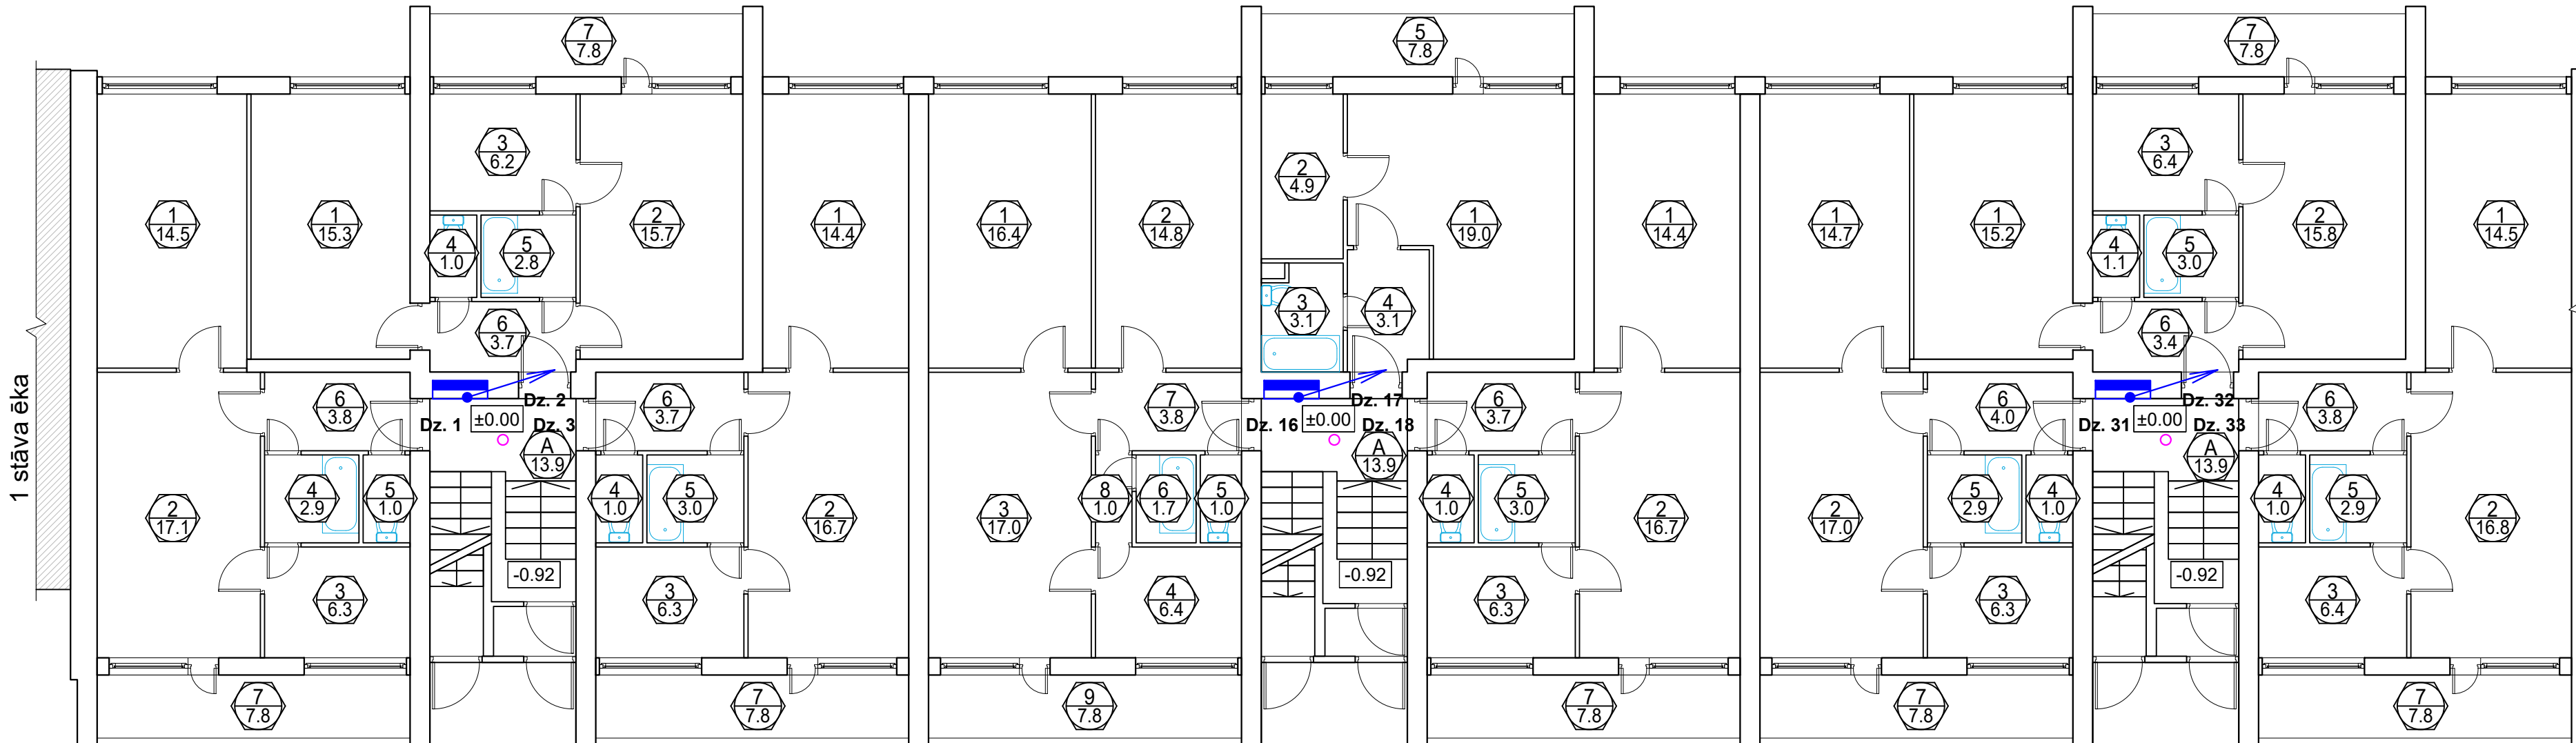

NOSACĪTIE APZĪMĒJUMI

APZĪM.	TEHNISKAIS RAKSTUROJUMS
	Esošā stāva el. sadalīne
	Proj. koplietošans/apgaismojuma tīkls
	Proj. griestu/sienas gaismeklis, IP20
	Proj. spēka tīkls
	Kustības sensors
	Stāvavads

	SIA "Taikin Build" Reģ.Nr.40103363223 Būvkomersanta reģ.Nr.16292 Jur.adrese: Stiklu iela 16, Daugavpils e-pasts: taikin.build@gmail.com			Pasūtītājs: SIA "DMP" Reģ. Nr. 41503067922 18. novembra iela 37A, Daugavpils			Pasūtījuma Nr. 03/2025		
				Daudzdzīvokļu dzīvojamās mājas Smilšu ielā 103, Daugavpils energoefektivitātes paaugstināšana					
				Spēka un apgaisojuma tīkli. 1. stāva plāns.					
AMATA NOSAUKUMS	VĀRDS, UZVĀRDS	PARAKSTS	DATUMS						
BUVPROJ.DAĻAS.VAD.	V.ASTA		03.2025						
IZSTRĀDĀJA	V.ASTA	03.2025		ARHĪVA REĢISTRĀCIJAS NR.	RASEJUMA MARKA	STADIJA	MĒROGS	LAPA	LAPAS NR.
				03/2025	EL-3	BP	1:100		