
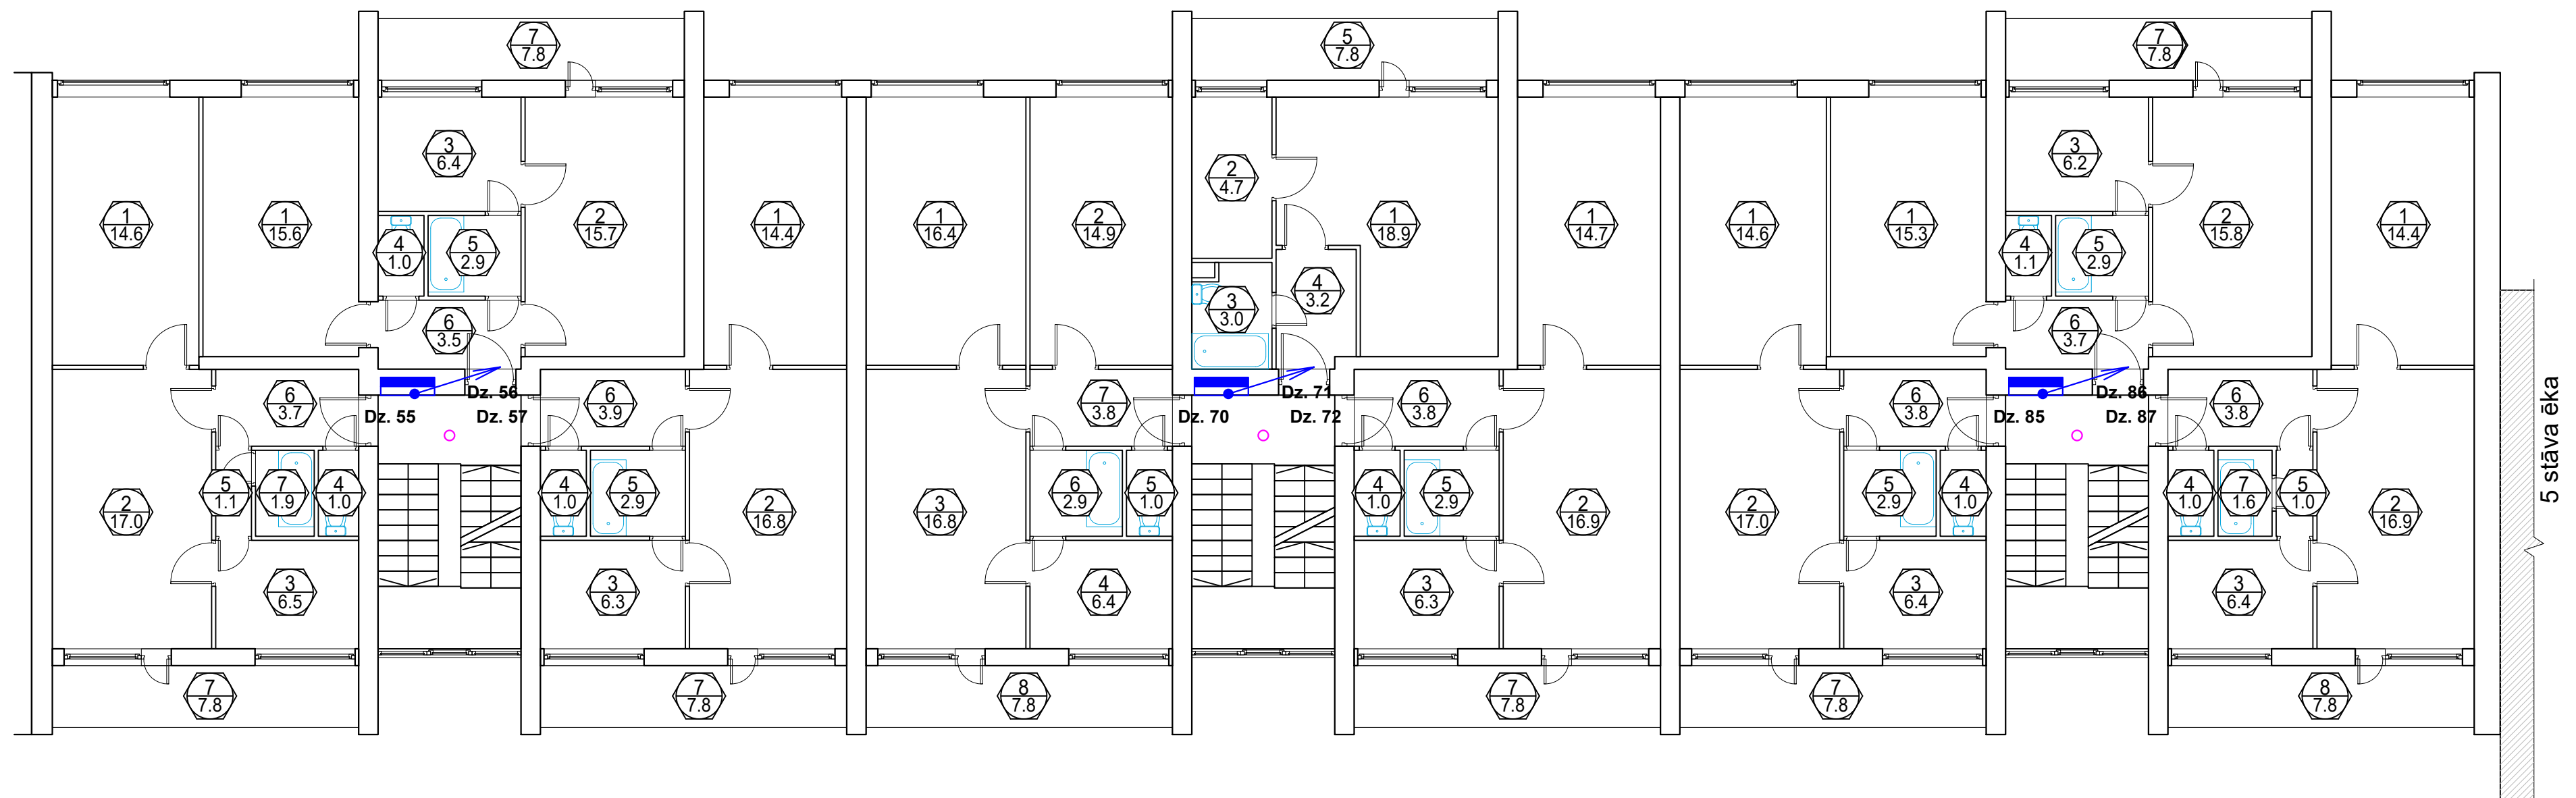


4. stāva plāns
M 1:100

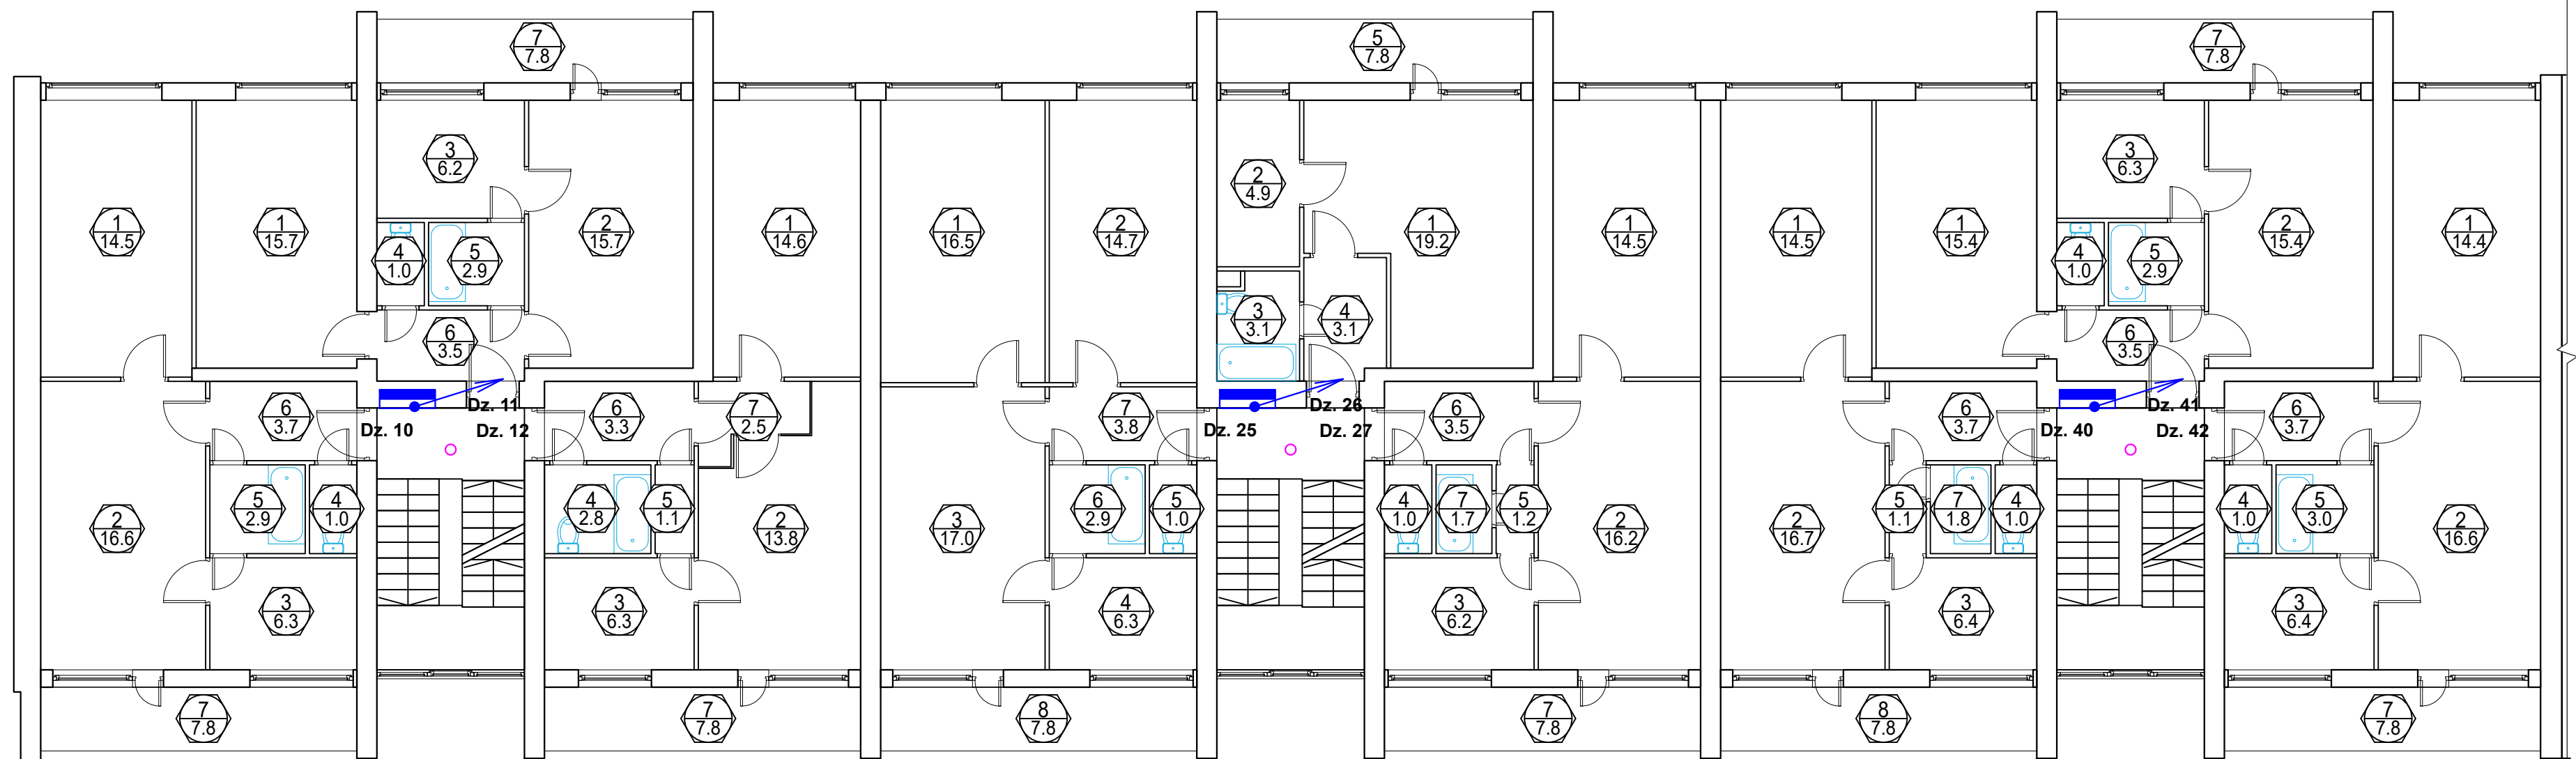

NOSACĪTIE APZĪMĒJUMI

APZĪM.	TEHNISKAIS RAKSTUROJUMS
	Esošā stāva el. sadalīne
	Proj. koplietošans/apgaismojuma tīkls
	Proj. griestu/sienas gaismeklis, IP20
	Proj. spēka tīkls
	Kustības sensors
	Stāvavads

 SIA "Taikin Build" Reģ.Nr.40103363223 Būvkomersanta reģ.Nr.16292 Jur.adrese: Stiklu iela 16, Daugavpils e-pasts: taikin.build@gmail.com	Pasūtītājs:		SIA "DMP" Reģ. Nr. 41503067922 18. novembra iela 37A, Daugavpils				Pasūtījuma Nr. 03/2025			
	Daudzdzīvokļu dzīvojamās mājas Smilšu ielā 103, Daugavpils energoefektivitātes paaugstināšana									
	AMATA NOSAUKUMS		VĀRDS, UZVārds	PARAKSTS	DATUMS	Spēka un apgaisojuma tīkli. 4. stāva plāns.				
	BUVPROJ.DAĻAS.VAD.		V.ASTA		03.2025					
	IZSTRĀDĀJA		V.ASTA	03.2025						
						ARHĪVA REĢISTRĀCIJAS NR.	RASEJUMA MARKA	STADIJA	MĒROGS	LAPA
					03/2025	EL-6	BP	1:100		