
Jumta plāns. Fragments A
M 1:100

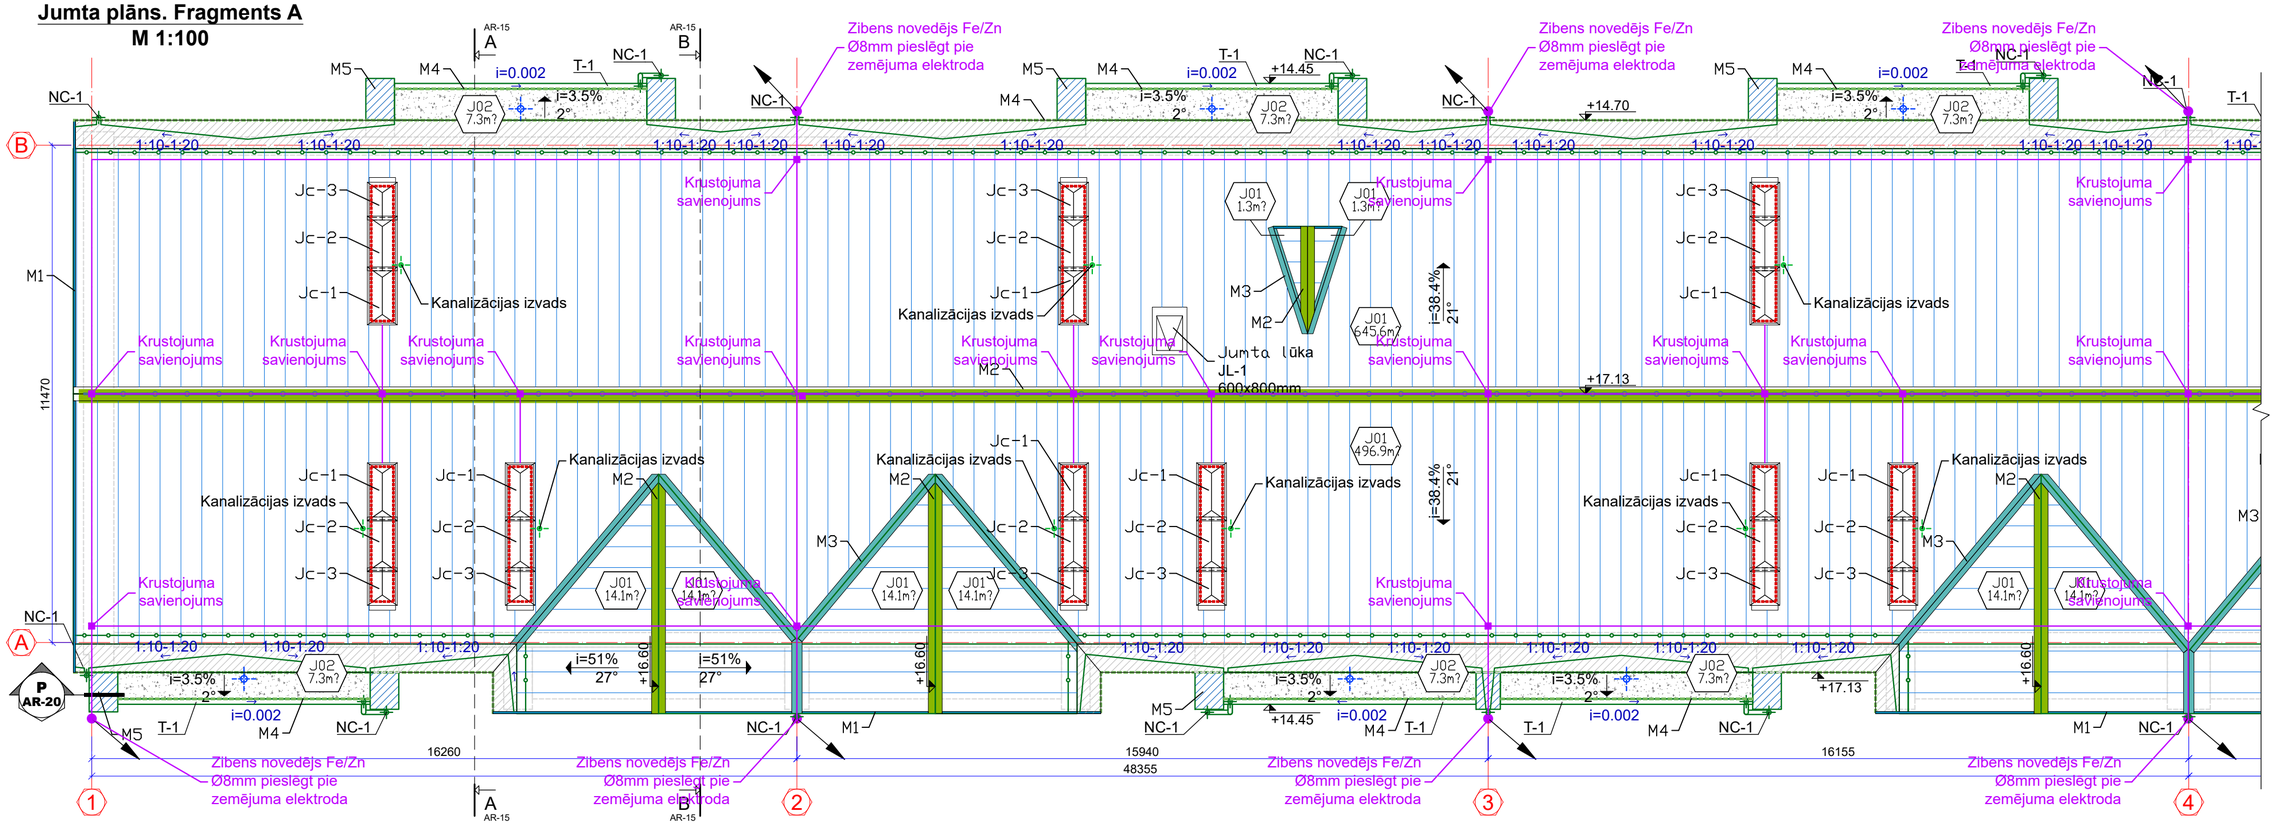

APZĪMĒJUMS	TEHNISKAIS RAKSTUROJUMS
	Cinkots apaļdzelzs Fe/ZnØ8mm (zibens uztvērējs)
	Krustojuma savienojums
	Vertikālais zemētais, elektrods Fe/ZnØ16mm, L=3x1.5m
	Zibens novedējs Fe/Zn Ø8mm, pieslēdzamais pie zemējuma kontūra

NORĀDĪJUMI

1. Projektā paredzēta III kategorijas zibensaizardzība pēc LVS EN 62305 prasībām: montējot pa jumtu sazemējošo vadu Fe/Zn Ø8mm, kuru pievienot pie zemējuma elektrodiem.
2. Zemejuma elektrodiem izmantot Fe/Zn Ø16mm L=3x1.5m.
3. Pie zibensaizsardzības sistēmas jāpievieno visas jumta metālkonstrukcijas, antennas, ventilācijas izvādus.
4. Visus darbus veikt atbilstoši LR standartiem un attiecīgiem normatīviem dokumentiem.

SIA "Taikin Build"
Reģ.Nr.40103363223
Būvkomersanta reģ.Nr.16292
Jur.adrese: Stiklu iela 16, Daugavpils
e-pasts: taikin.build@gmail.com

Pasūtītājs: SIA "DMP", Reģ.Nr.41503067922, 18. novembra iela 37A, Daugavpils

Pasūtījuma Nr. 03/2025

Daudzdzīvokļu dzīvojamās mājas Smilšu ielā 103, Daugavpils energoefektivitātes paaugstināšana

Zibensaizsardzība. Jumta plāns. Fragments A

AMATA NOSAUKUMS	VĀRDS, UZVĀRDS	PARAKSTS	DATUMS
BUVPROJ.DAĻAS.VAD.	V.ASTA		03.2025
IZSTRĀDĀJA	V.ASTA		03.2025

ARHĪVA REĢISTRĀCIJAS NR.	RASĒJUMA MARKA	STADIJA	MĒROGS	LAPA	LAPAS Nr.
03/2025	ELT	BP	1:100		