


Kanalizācijas K1 garenprofils.

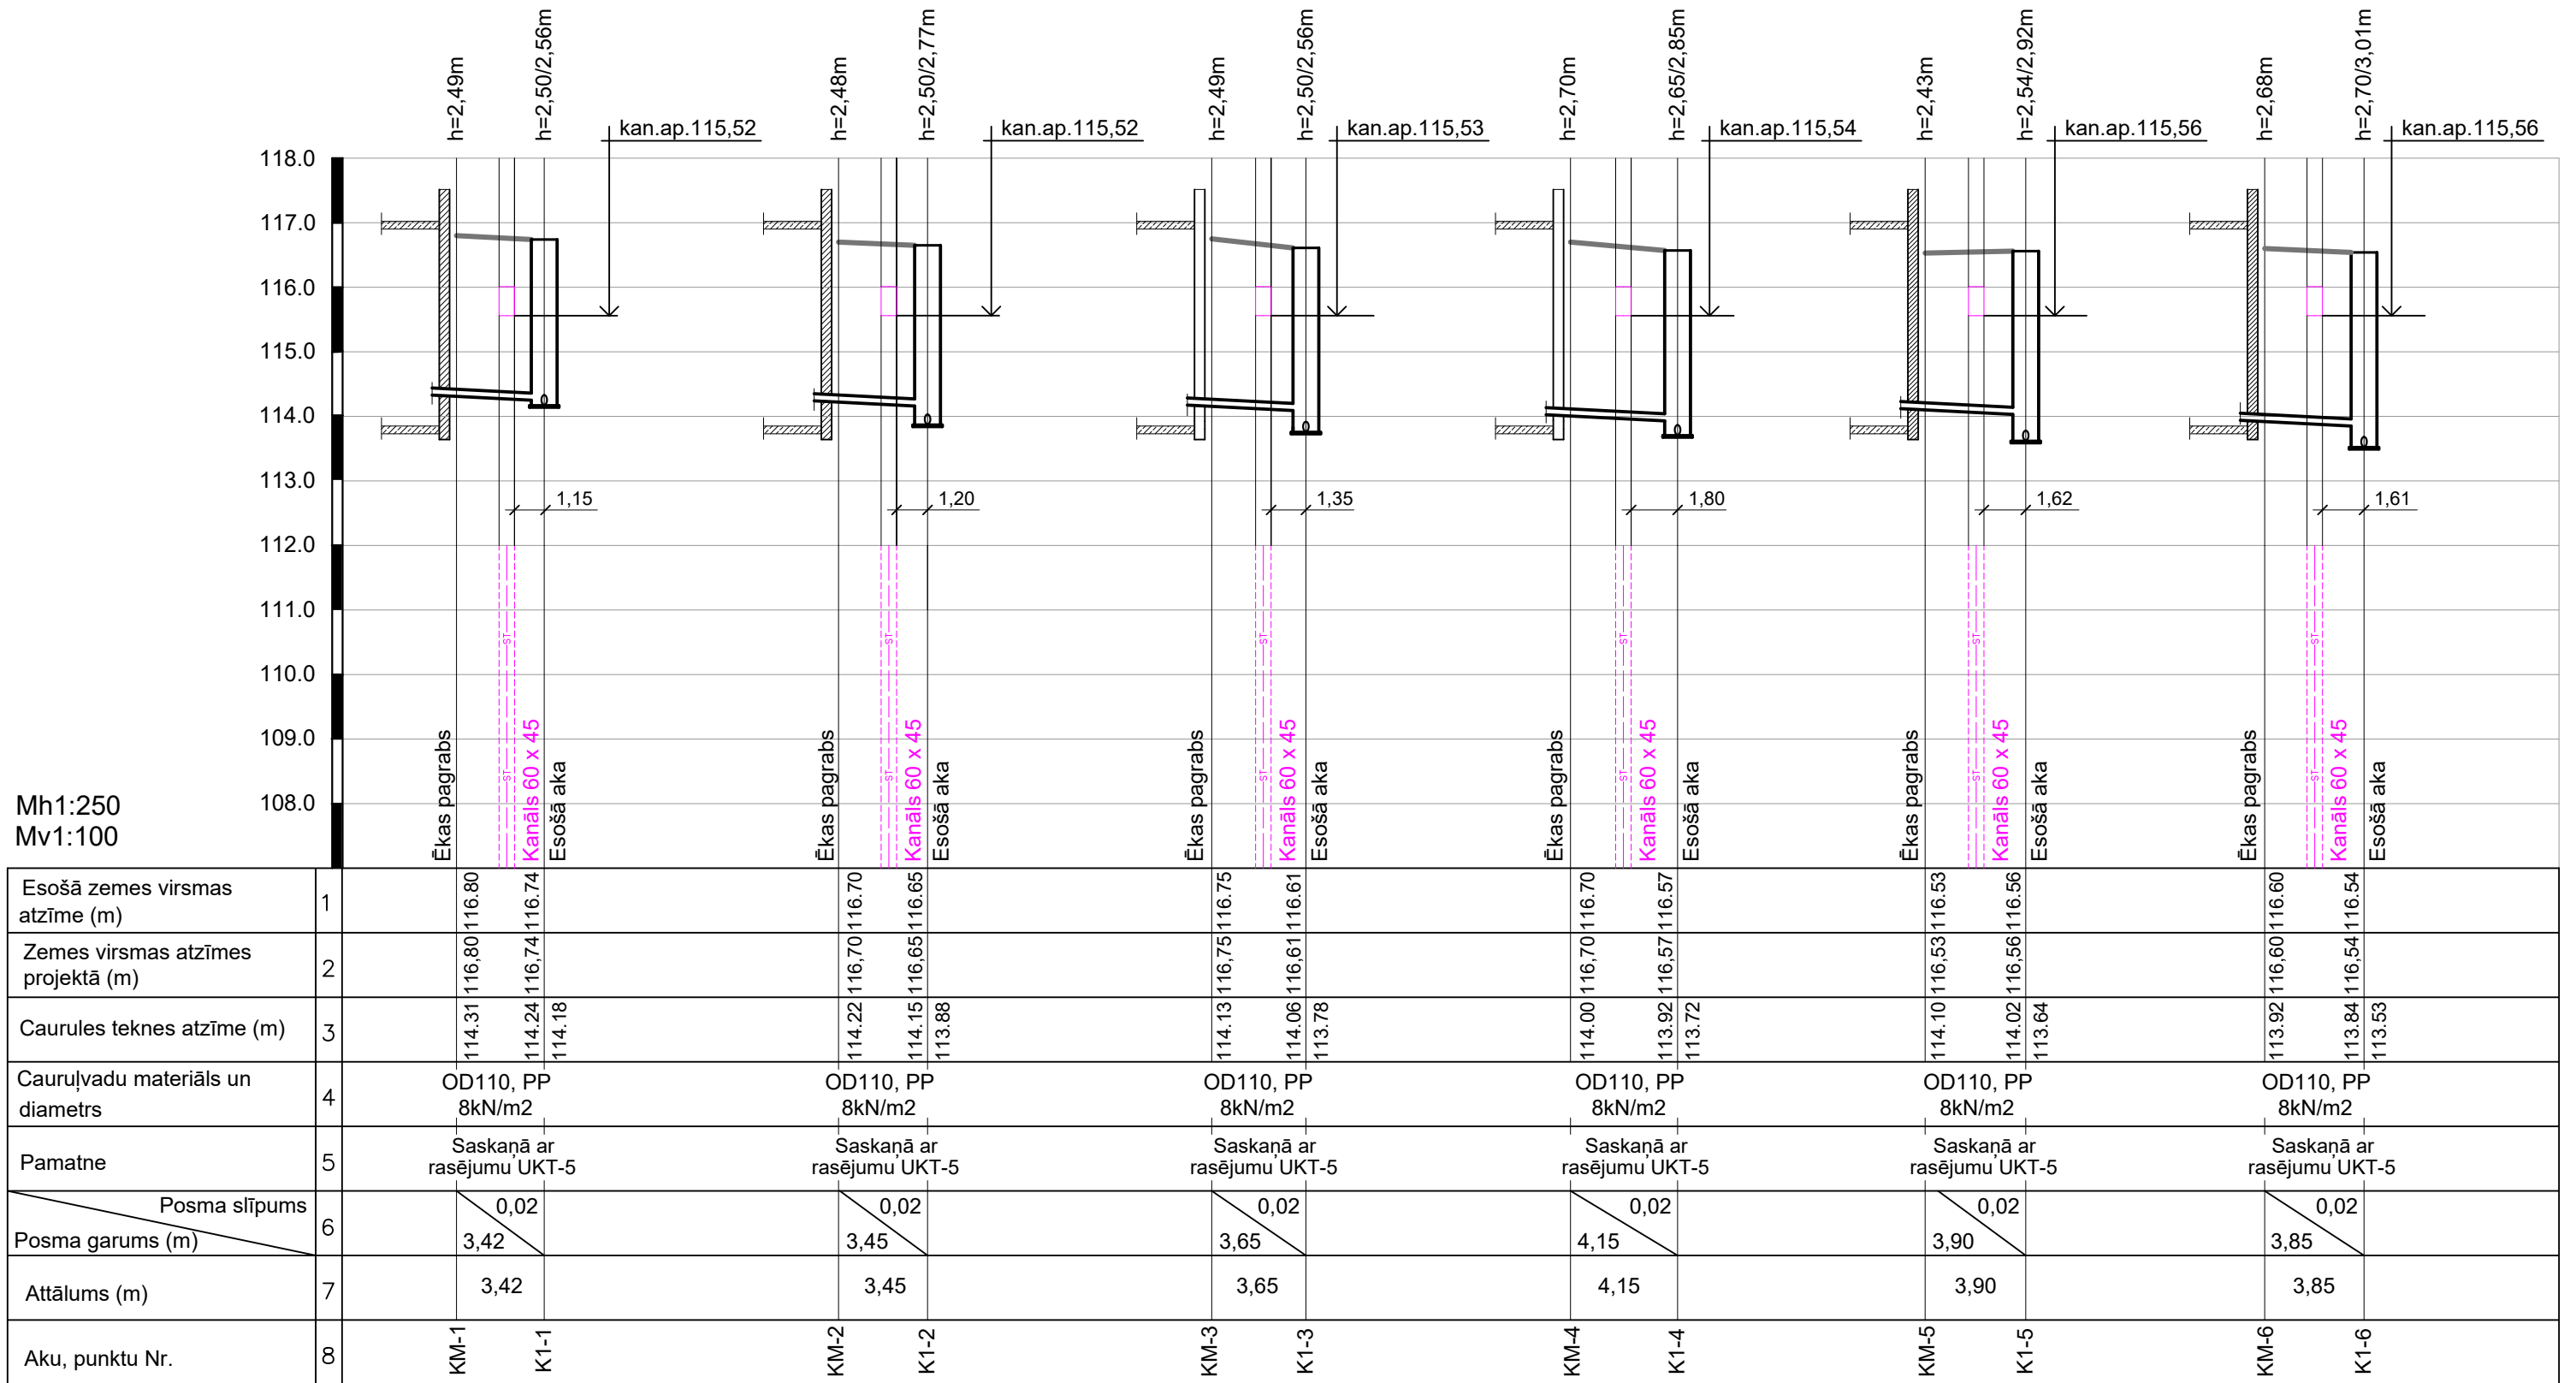

PIEZĪMES:

1. Garenprofilu skatīt kopā ar ģenerālplānu.
2. Cauruļvadus ieguldīt sausā tranšejā. Darbus aizliegts veikt slapjā tranšejā.
3. Gruntsūdens atsūkņēšanai no tranšejas izmantot gruntsūdens pazemināšanas iekārtu vai atsūkņēšanu, saskaņā ar grunts apstākļiem.
4. * Norādītie dziļumi ir orientējoši un būvniecības laikā nepieciešams precizēt.
5. Gadījumā, ja būvniecības laikā tiks bojātas citas inženierkomunikācijas, tās jāatjauno sākotnējā stāvoklī.
6. Pirms darbu uzsākšanas, esošo komunikāciju iebūves dziļumi pieslēguma un šķērsošanās vietās ar projektējamiem tīkliem precizējami ar šurfēšanas metodi.

 SIA "Taikin Build" Reģ.Nr.40103363223 Būvkomersanta reģ.Nr.16292 Jur.adrese: Stiklu iela 16, Daugavpils e-pasts: taikin.build@gmail.com				Pasūtītājs: SIA "DMP" Reģ. Nr. 41503067922 18. novembra iela 37A, Daugavpils		Pasūtījuma Nr.															
						03/2025															
				Daudzdzīvokļu dzīvojamās mājas Smilšu ielā 103, Daugavpils energoefektivitātes paaugstināšana																	
AMATA NOSAUKUMS				VĀRDS, UZVĀRDS				PARAKSTS		DATUMS											
BUVPR.ŪK DAĻAS.VAD.				I.ADAMOVIČA						03.2025											
IZSTRĀDĀJA				V.MAIZĪTIS				03.2025		ARHĪVA REĢISTRĀCIJAS NR.		RASEJUMA MARKA		STADIJA		MĒROGS		LAPA		LAPAS Nr.	
										03/2025		ŪK		BP		Mh1:250 Mv1:100		3		ŪK-	