
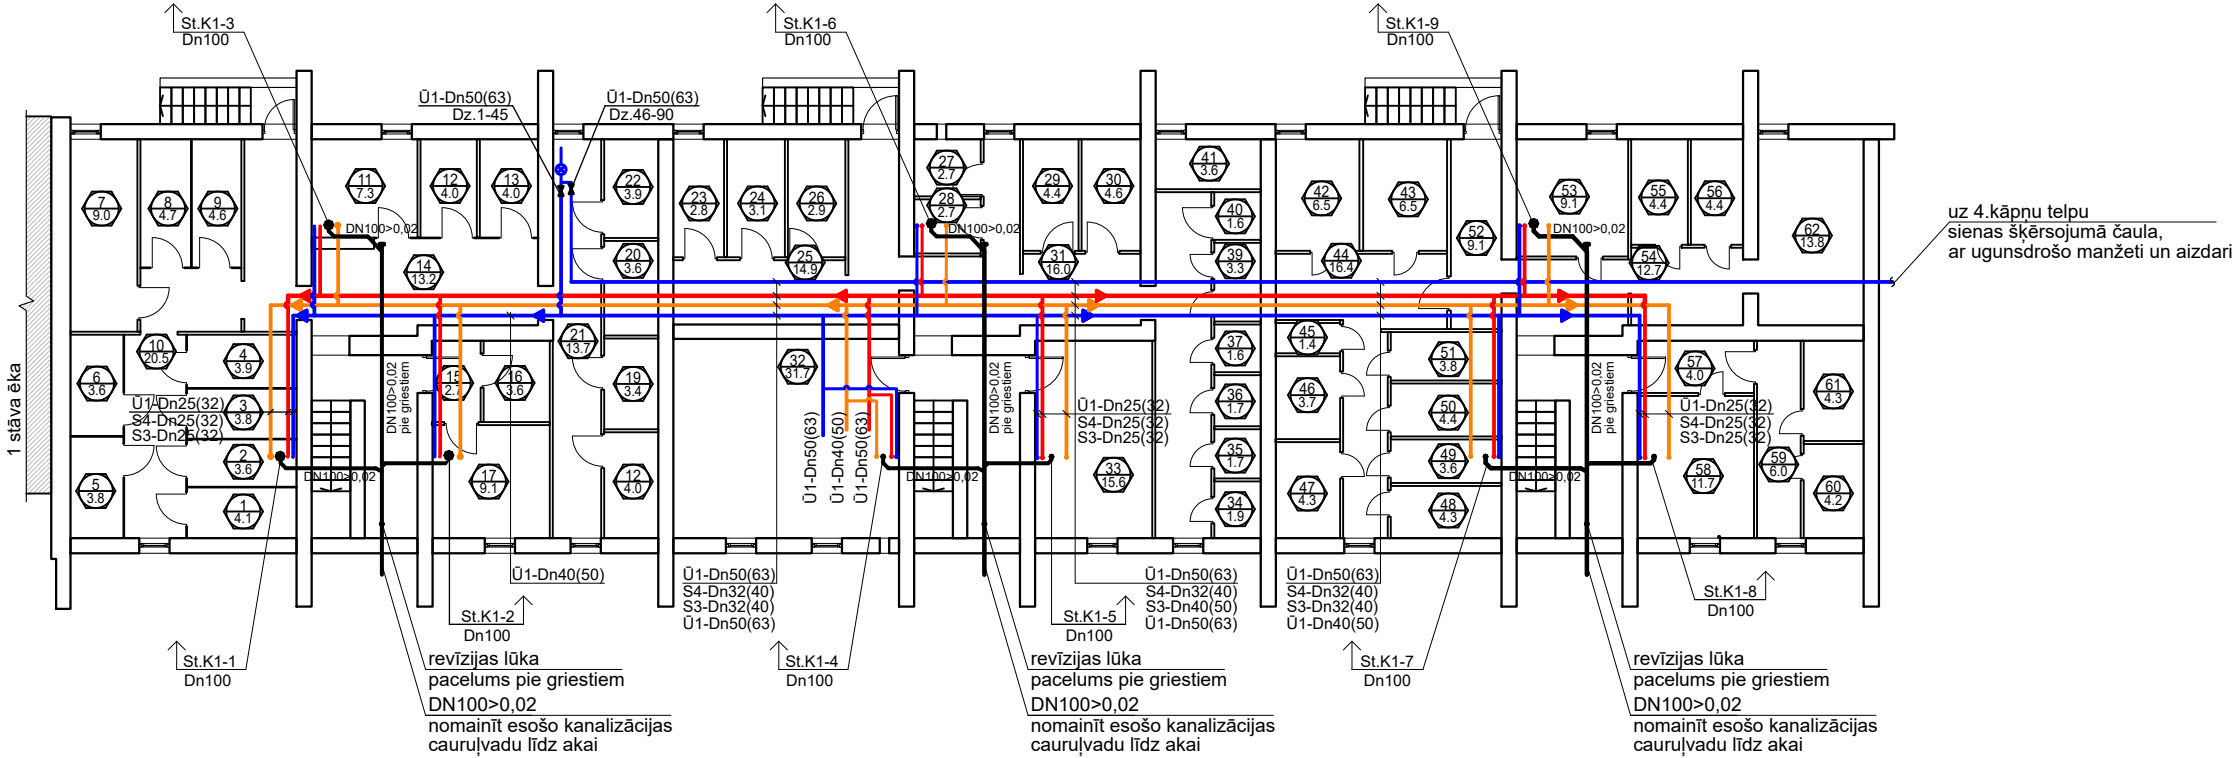


Pagraba stāva plāns
M 1:200

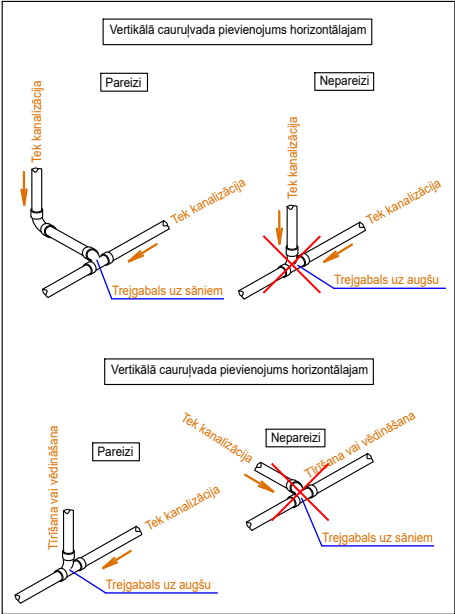

uz 3.kāpņu telpu
sienas šķērsojumā čaula,
ar ugunsdrošo manžeti un aizdari

NOSACĪTIE APZĪMĒJUMI

- U1— Projektējamais aukstais ūdensvads
- S3— Projektējamais karstais ūdensvads
- S4— Projektējamais karstais cirkulācijas ūdensvads
- K1— Projektējamais sadzīves kanalizācijas vads
- Slīpums

PIEZĪMES

- Par nosacīto atzīmi 0.00 pieņemts pārbūvējamās ēkas 1.stāva grīdas līmenis.
- Esošo inženiertīklu izvietojumu un atzīmes precizēt celtniecības gaitā.
- Ūdensvada guļvadiem un stāvvadiem paredzētas plastmasas daudzslāņu caurules
- Pagrābstāvā T3, T4 cauruļvadu guļvadus izolēt ar siltumizolāciju HVAC Section AluCoat T b=40mm, atzaros - b=30mm, virsū nosegt ar PVC aizsargčaulu
- Pagrābstāvā Ū1 cauruļvadus izolēt ar pretkondensāta izolāciju b=9mm, virsū nosegt ar PVC aizsargčaulu,

 SIA "Taikin Build" Reģ.Nr.40103363223 Būvkomersanta reģ.Nr.16292 Jur.adrese: Stiklu iela 16, Daugavpils e-pasts: taikin.build@gmail.com				Pasūtītājs: SIA "DMP" Reģ. Nr. 41503067922 18. novembra iela 37A, Daugavpils				Pasūtījuma Nr.		
								03/2025		
				Daudzdzīvokļu dzīvojamās mājas Smilšu ielā 103, Daugavpils energoefektivitātes paaugstināšana						
AMATA NOSAUKUMS				VĀRDS, UZVĀRDS	PARAKSTS	DATUMS	ŪK TĪKLI. PAGRABSTĀVA. STĀVA PLĀNS-SHĒMA			
BUVPR.ŪK DAĻAS.VAD	I.ADAMOVIČA		03.2025							
IZSTRĀDĀJA	V.MAIZĪTIS		03.2025	ARHĪVA REĢISTRĀCIJAS NR.	RASĒJUMA MARKA	STADIJA	MĒROGS	LAPA	LAPAS Nr.	
				03/2025	ŪK	BP	1:200	3	ŪK-3	