



5. stāva plāns
M 1:200

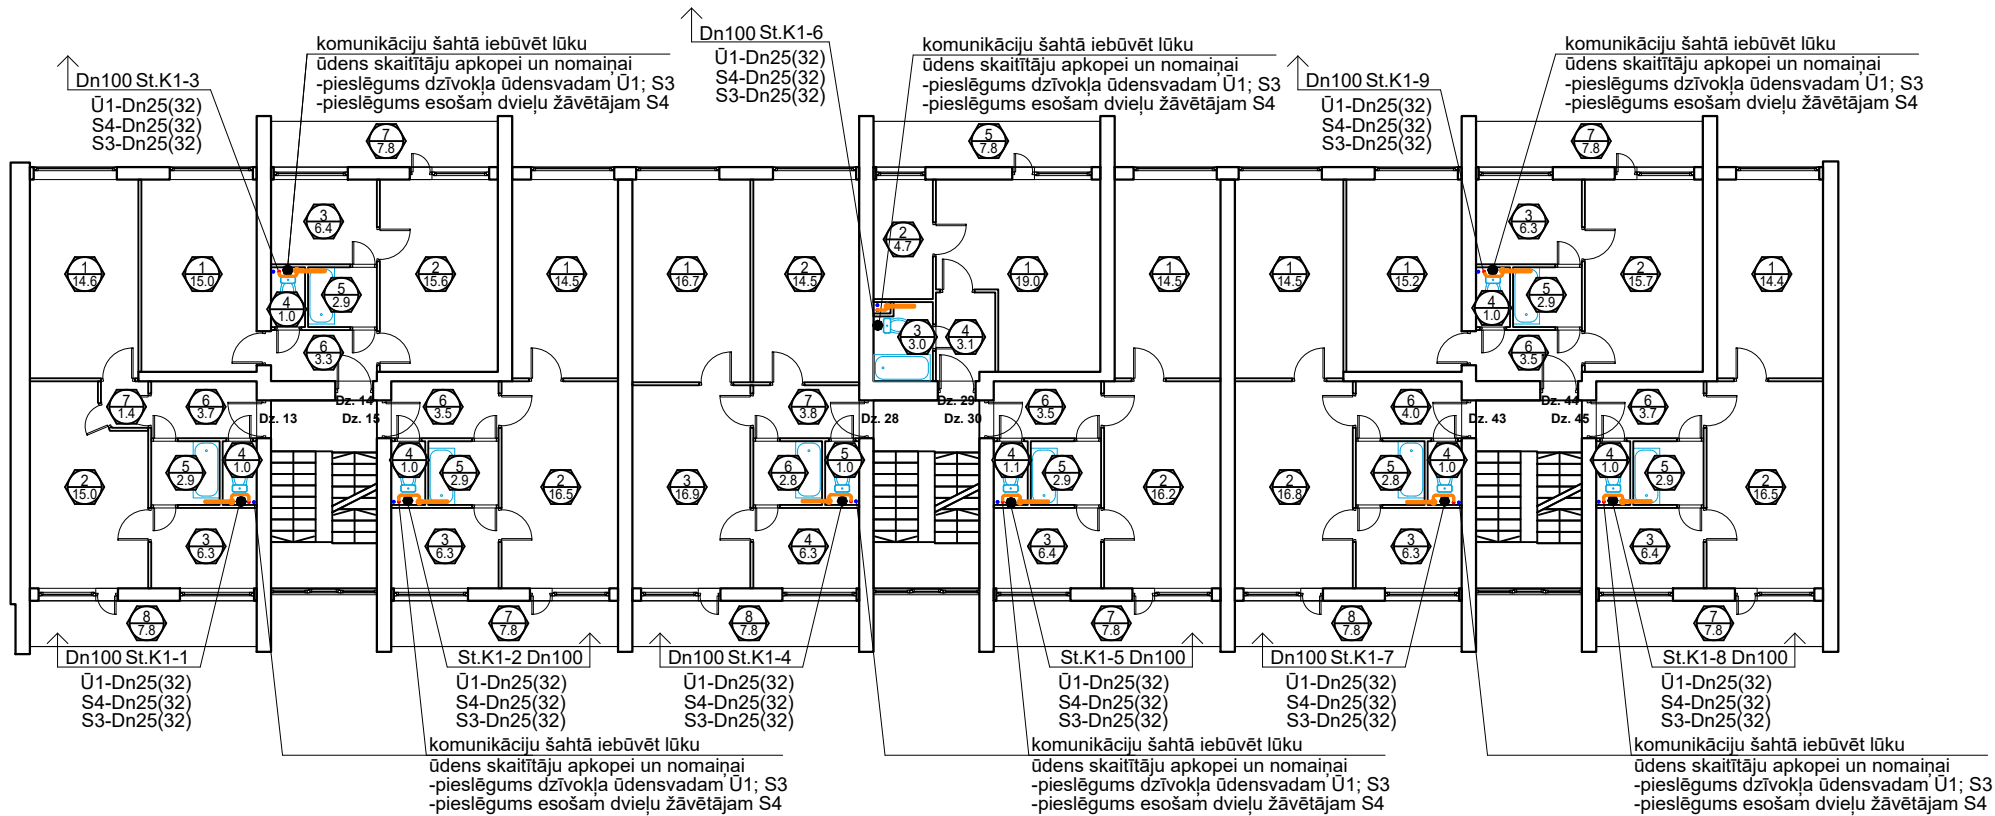

ŪDENS MĒRĪTĀJU MEZGLA
SHĒMA (DŽIVOKLI)

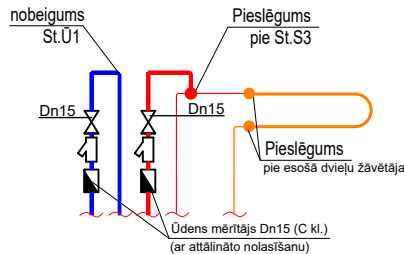


NOSACĪTIE APZĪMĒJUMI

- Ū1 — Projektējamais aukstais ūdensvads
- S3 — Projektējamais karstais ūdensvads
- S4 — Projektējamais karstais cirkulācijas ūdensvads
- K1 — Projektējamais sadzīves kanalizācijas vads
- Slīpums

PIEZĪMES

- Par nosacīto atzīmi 0.00 pieņemts pārbūvējamās ēkas 1.stāva grīdas līmenis.
- Esošo inženiertīklu izvietojumu un atzīmes precizēt celtniecības gaitā.
- Ūdensvada guļvadiem un stāvvadiem paredzētas plastmasas daudzslāņu caurules
- 5.stāva dzīvokļu karstā ūdens skaitītāju pieslēgumu veikt no T3 un T4 sacilpošanas caurules augšas
- K1 stāvvadu izvadu nobeigumu pacelt virs jumta, ar rūpnieciski ražotiem slīpo jumtu kanalizācijas cauruļvadu ventilācijas izvadiem.

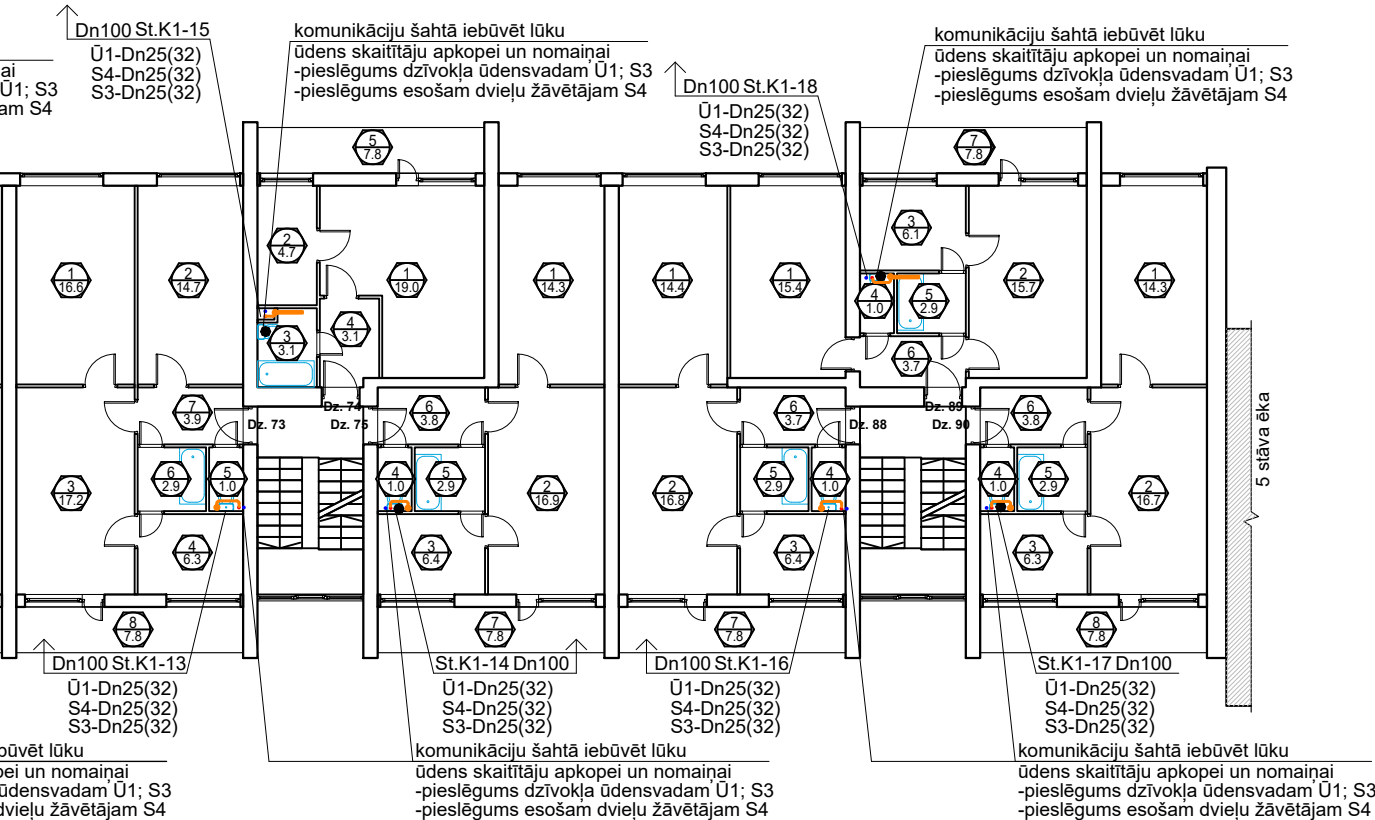

SIA "Taikin Build" Reģ.Nr.40103363223 Būvkomersanta reģ.Nr.16292 Jur.adrese: Stiklu iela 16, Daugavpils e-pasts: taikin.build@gmail.com				Pasūtītājs: SIA "DMP" Reģ. Nr. 41503067922 18. novembra iela 37A, Daugavpils		Pasūtījuma Nr. 03/2025													
				Daudzdzīvokļu dzīvojamās mājas Smilšu ielā 103, Daugavpils energoefektivitātes paaugstināšana															
AMATA NOSAUKUMS				VĀRDS, UZVĀRDS		PARAKSTS		DATUMS		ŪK TĪKLI. 5. STĀVA PLĀNS-SHĒMA									
BUVPR.ŪK DAĻAS.VAD				I.ADAMOVIČA				03.2025											
IZSTRĀDĀJA				V.MAIZĪTIS		03.2025		ARHĪVA REĢISTRĀCIJAS NR.		RASĒJUMA MARKA		STADIJA		MĒROGS		LAPA		LAPAS N	
								03/2025		ŪK		BP		1:200		5		ŪK-5	