




Stāvvada S4
tipveida shēma

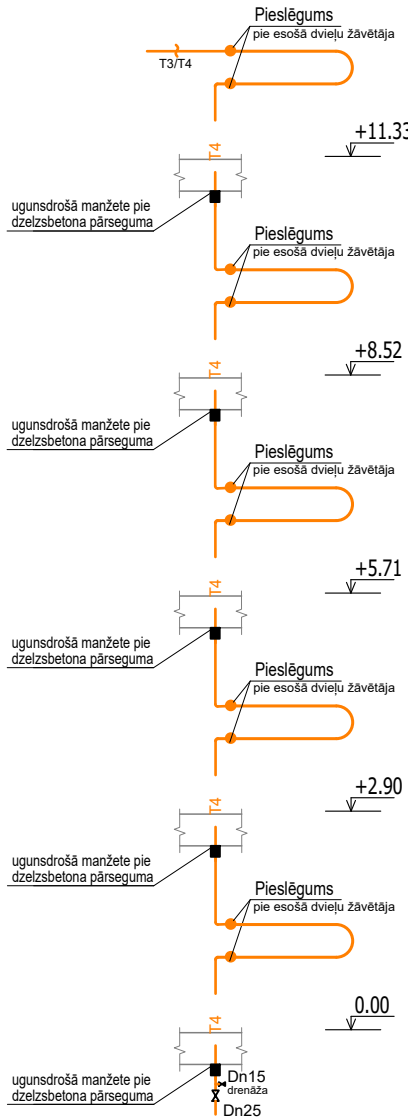

1-3 kāpņu telpas
M 1:200

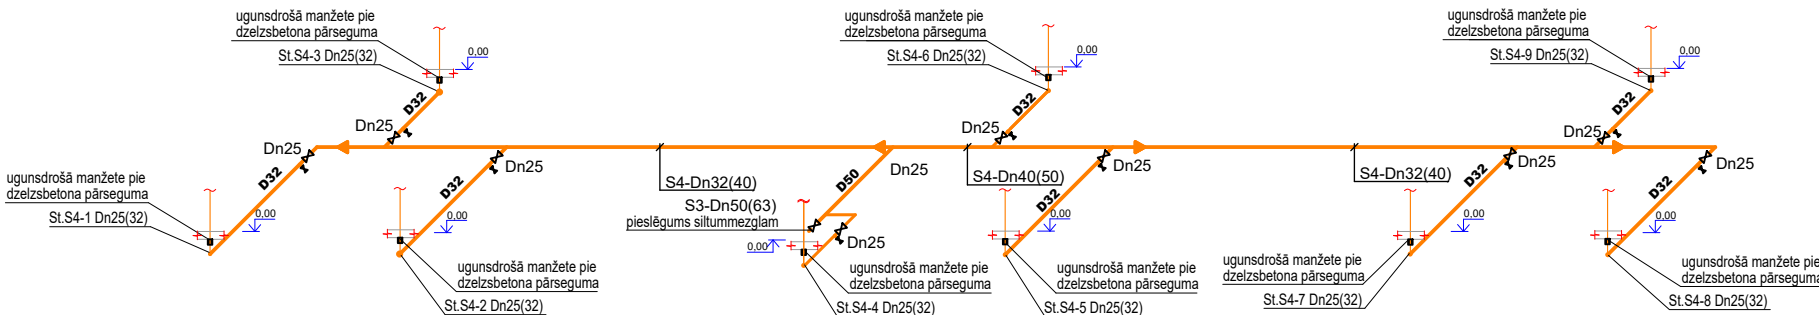

4-5 kāpņu telpas
M 1:200

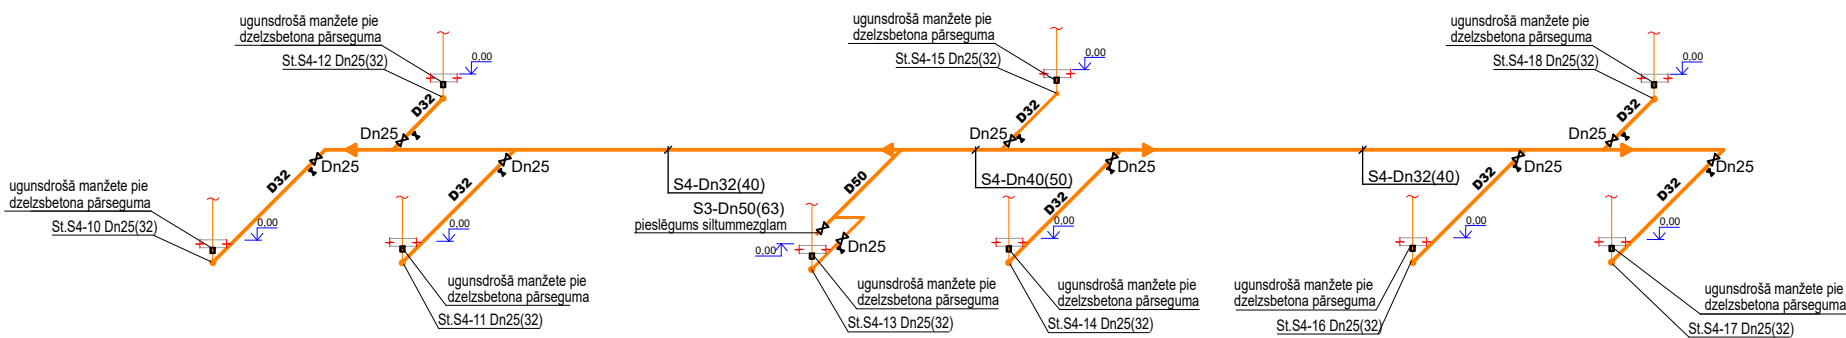

NOSACĪTIE APZĪMĒJUMI

—S4— Projektējamais karstais cirkulācijas ūdensvads

PIEZĪMES

- Par nosacīto atzīmi 0.00 pieņemts pārbūvējamās ēkas 1.stāva grīdas līmenis.
- Esošo inženiertīklu izvietojumu un atzīmes precizēt celtniecības gaitā.
- Ūdensvada gulīvadiem un stāvvadiem paredzētas plastmasas daudzslāņu caurules
- Stāvvados T4 cauruļvadus izolēt ar siltumizolāciju HVAC Section AluCoat T b=30mm, vietās kur komunikāciju šahtas gabarīti to nepieļauj, izmantot kaučuka K-flex izolāciju b=13mm
- Vsiem pieslēgumiem esošiem stāvvadiem jābūt hermetiski un konstruktīvi stabili izpildītiem, nepieļaujot divieļu žāvētāju kustību
- Ja esošā divieļu žāvētāja stāvoklis būs neatbilstošs tālākam pielietojumam (korozija, deformācijas) obligāti jāveic to nomaiņu, saskaņojot ar pasūtītāju

 SIA "Taikin Build" Reģ.Nr.40103363223 Būvkomersanta reģ.Nr.16292 Jur.adrese: Stiklu iela 16, Daugavpils e-pasts: taikin.build@gmail.com				Pasūtītājs: SIA "DMP" Reģ. Nr. 41503067922 18. novembra iela 37A, Daugavpils				Pasūtītāja Nr. 03/2025	
				Daudzdzīvokļu dzīvojamās mājas Smilšu ielā 103, Daugavpils energoefektivitātes paaugstināšana					
				S4 ŪDENSVADA AKSONOMETRISKĀ SHĒMA					
AMATA NOSAUKUMS	VĀRDS, UZVĀRDS	PARAKSTS	DATUMS	ARHĪVA REĢISTRĀCIJAS NR.	RASĒJUMA MARKA	STADIJA	MĒROGS	LAPA	LAPAS Nr.
BUVPR.ŪK DAĻAS.VAD	I.ADAMOVIČA		03.2025						
IZSTRĀDĀJA	V.MAIZĪTIS		03.2025						
				03/2025	ŪK	BP	1:200	6	ŪK-6