




Stāvvada S3  
tipveida shēma

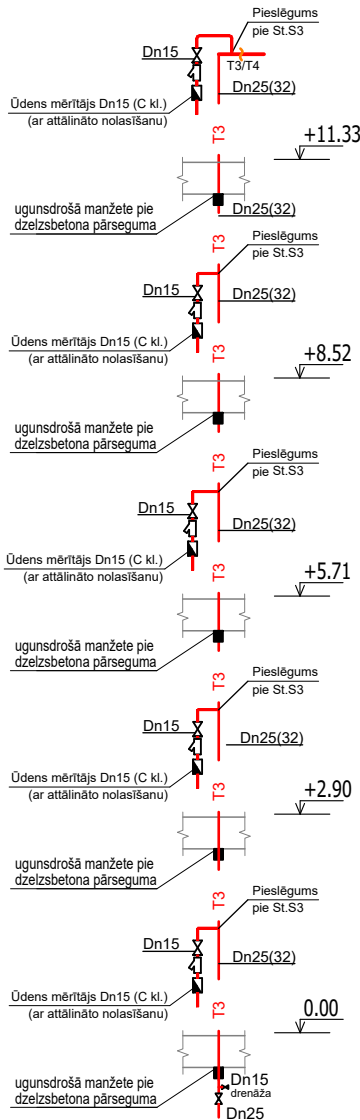

1-3 kāpņu telpas  
M 1:200

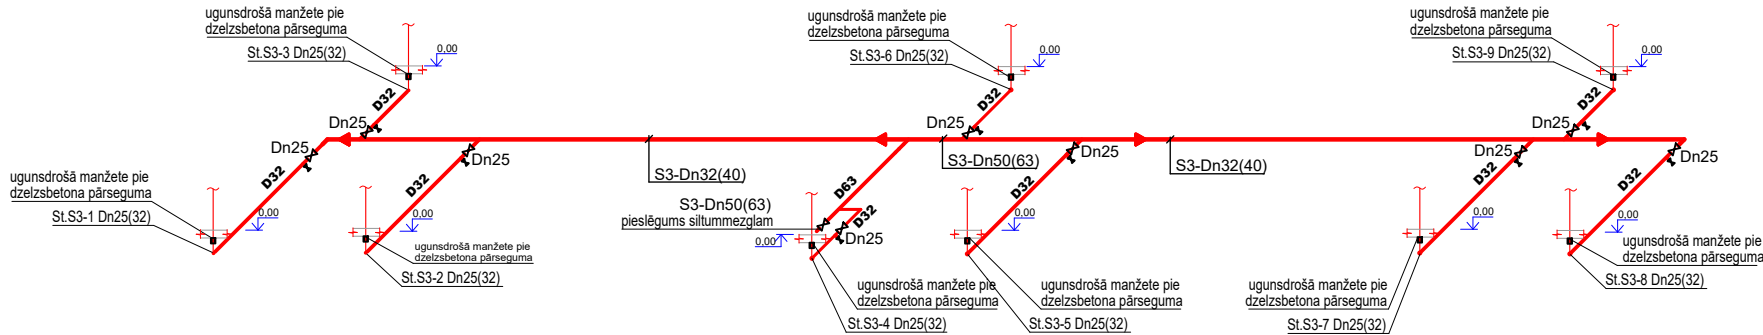

4-5 kāpņu telpas  
M 1:200

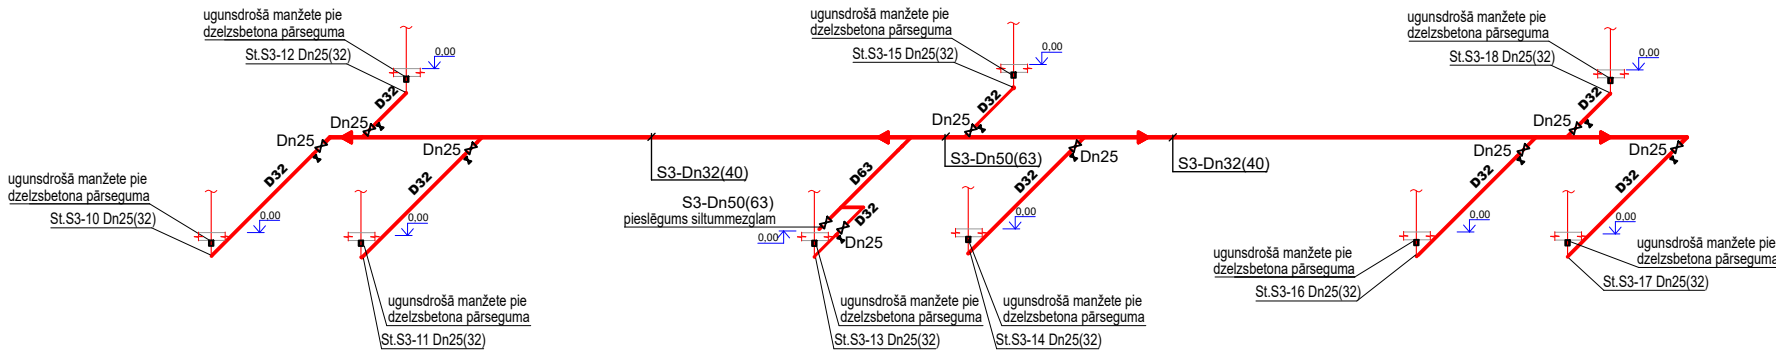

NOSACĪTIE APZĪMĒJUMI

**S3** Projektējamais karstais ūdensvads

PIEZĪMES

- Par nosacīto atzīmi 0.00 pieņemts pārbūvējamās ēkas 1.stāva grīdas līmenis.
- Esošo inženiertīklu izvietojumu un atzīmes precizēt celtniecības gaitā.
- Ūdensvada gulļvadiem un stāvvadiem paredzētas plastmasas daudzslāņu caurules
- Stāvvados T3 cauruļvadus izolēt ar siltumizolāciju HVAC Section AluCoat T b=30mm, vietās kur komunikāciju šahtas gabarīti to nepieļauj, izmantot kaučuka K-flex izolāciju b=13mm
- Vsiem pieslēgumiem esošam dzīvokļu ūdensvadam jābūt hermetiski un konstruktīvi stabili izpildītiem, ūdens skaitītāju kustību.
- Ūdens skaitītājus izvietot pieejamā vietā, lai būtu nolasāmi to rādījumi un nomaiņas iespējamība.
- Paredzēt lūkas komunikāciju šāhtās, ūdens skaitītāju un noslēgarmatūras nomaiņai

|   |                |          |         |                                                                                                  |                |         |        |                           |           |
|---|----------------|----------|---------|--------------------------------------------------------------------------------------------------|----------------|---------|--------|---------------------------|-----------|
| <div></div> <div><b>SIA "Taikin Build"</b><br/>Reģ.Nr.40103363223<br/>Būvkomersanta reģ.Nr.16292<br/>Jur.adrese: Stiklu iela 16, Daugavpils<br/>e-pasts: taikin.build@gmail.com</div> |                |          |         | Pasūtītājs: SIA "DMP" Reģ. Nr. 41503067922<br>18. novembra iela 37A, Daugavpils                  |                |         |        | Pasūtītāja Nr.<br>03/2025 |           |
|   |                |          |         | Daudzdzīvokļu dzīvojamās mājas Smilšu ielā 103, Daugavpils<br>energoefektivitātes paaugstināšana |                |         |        |                           |           |
|   |                |          |         | S3 ŪDENSVADA AKSONOMETRISKĀ SHĒMA                                                                |                |         |        |                           |           |
| AMATA NOSAUKUMS   | VĀRDS, UZVĀRDS | PARAKSTS | DATUMS  | ARHĪVA REĢISTRĀCIJAS NR.                                                                         | RASĒJUMA MARKA | STADIJA | MĒROGS | LAPA                      | LAPAS Nr. |
| BUVPR.ŪK DAĻAS.VAD   | I.ADAMOVIČA    |          | 03.2025 |                                                                                                  |                |         |        |                           |           |
| IZSTRĀDĀJA   | V.MAIZĪTIS     |          | 03.2025 |                                                                                                  |                |         |        |                           |           |
|   |                |          |         |                                                                                                  |                |         |        |                           |           |
|   |                |          |         |                                                                                                  |                |         |        |                           |           |
|   |                |          |         | 03/2025                                                                                          | ŪK             | BP      | 1:200  | 7                         | ŪK-7      |