




1-3 kāpņu telpas
M 1:200

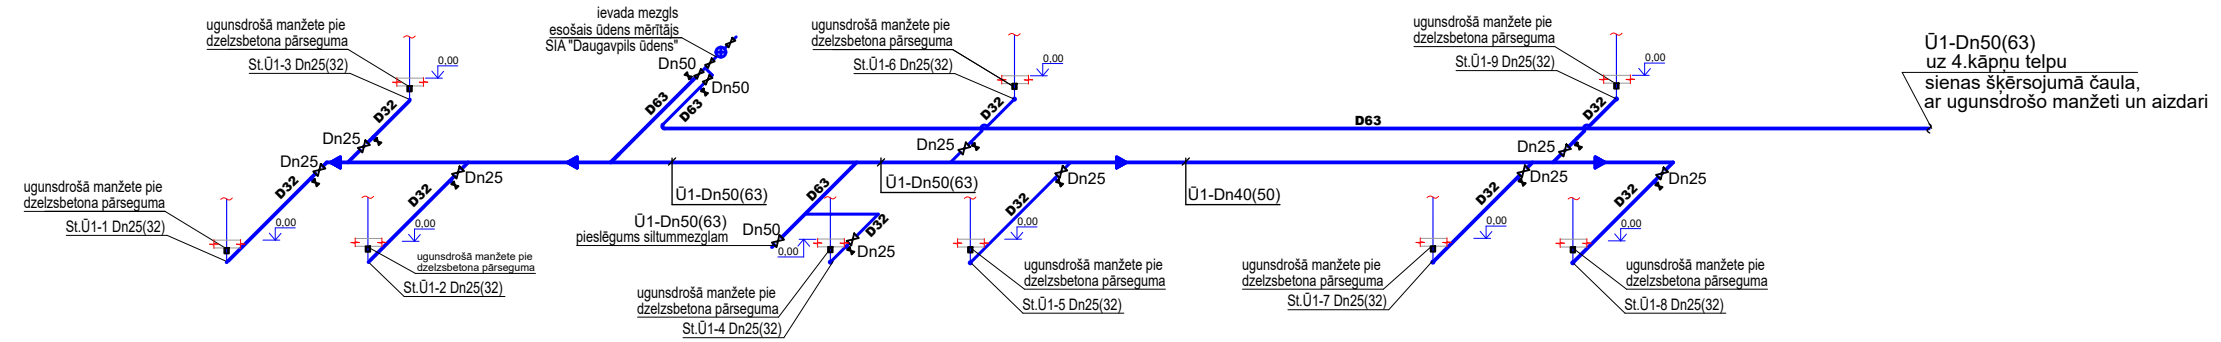

4-5 kāpņu telpas
M 1:200

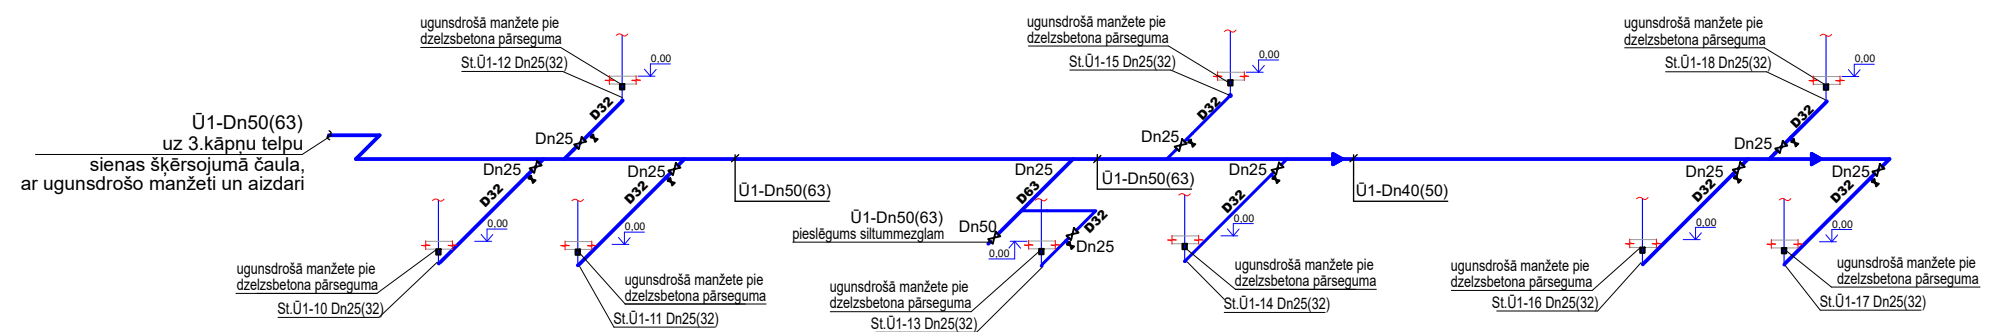

Stāvvada Ū1 tipveida shēma

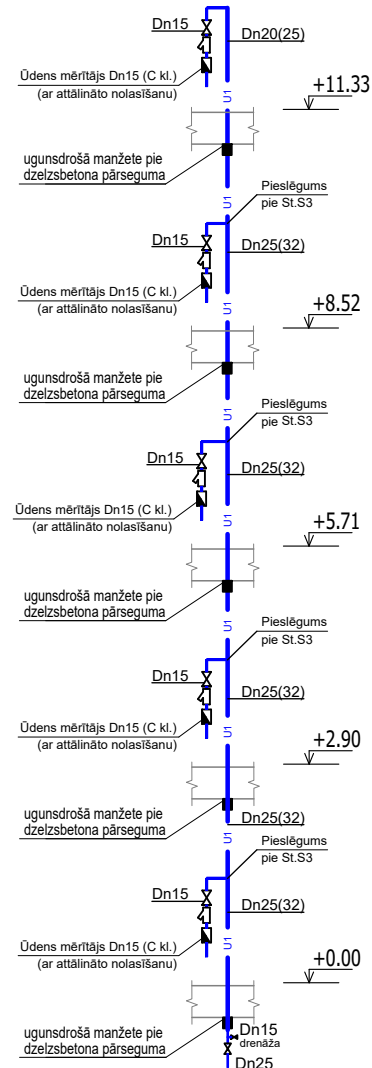

NOSACĪTIE APZĪMĒJUMI

— 01 — Projektējamais aukstais ūdensvads

PIEZĪMES

1. Par nosacīto atzīmi 0.00 pieņemts pārbūvējamās ēkas 1.stāva grīdas līmenis.
2. Esošo inženiertīklu izvietojumu un atzīmes precizēt celtniecības gaitā.
3. Ūdensvada gulvadiem un stāvvadiem paredzētas plastmasas daudzslāņu caurules
4. Stāvvados Ū1 cauruļvadus izolēt ar pretkondensāta izolāciju b=9mm
5. Visiem pieslēgumiem esošam dzīvokļu ūdensvadam jābūt hermetiski un konstruktīvi stabili izpildītiem, ūdens skaitītāju kustību.
6. Ūdens skaitītājus izvietot pieejamā vietā, lai būtu nolasāmi to rādījumi un nomaiņas iespējamība.
7. Paredzēt lūkas komunikāciju šāhtās, ūdens skaitītāju un noslēgarmatūras nomaiņai

 SIA "Taikin Build" Reģ.Nr.40103363223 Būvkomersanta reģ.Nr.16292 Jur.adrese: Stiklu iela 16, Daugavpils e-pasts: taikin.build@gmail.com				Pasūtītājs: SIA "DMP" Reģ. Nr. 41503067922 18. novembra iela 37A, Daugavpils		Pasūtījuma Nr.			
						03/2025			
				Daudzdzīvokļu dzīvojamās mājas Smilšu ielā 103, Daugavpils energoefektivitātes paaugstināšana					
AMATA NOSAUKUMS	VĀRDS, UZVĀRDS	PARAKSTS	DATUMS	Ū1 ŪDENSVADA AKSONOMETRISKĀ SHĒMA					
BUVPR.ŪK DAĻAS.VAD	I.ADAMOVIČA		03.2025						
IZSTRĀDĀJA	V.MAIZĪTIS		03.2025	ARHĪVA REĢISTRĀCIJAS NR.	RASĒJUMA MARKA	STADIJA	MĒROGS	LAPA	LAPAS Nr.
				03/2025	ŪK	BP	1:200	8	ŪK-8