
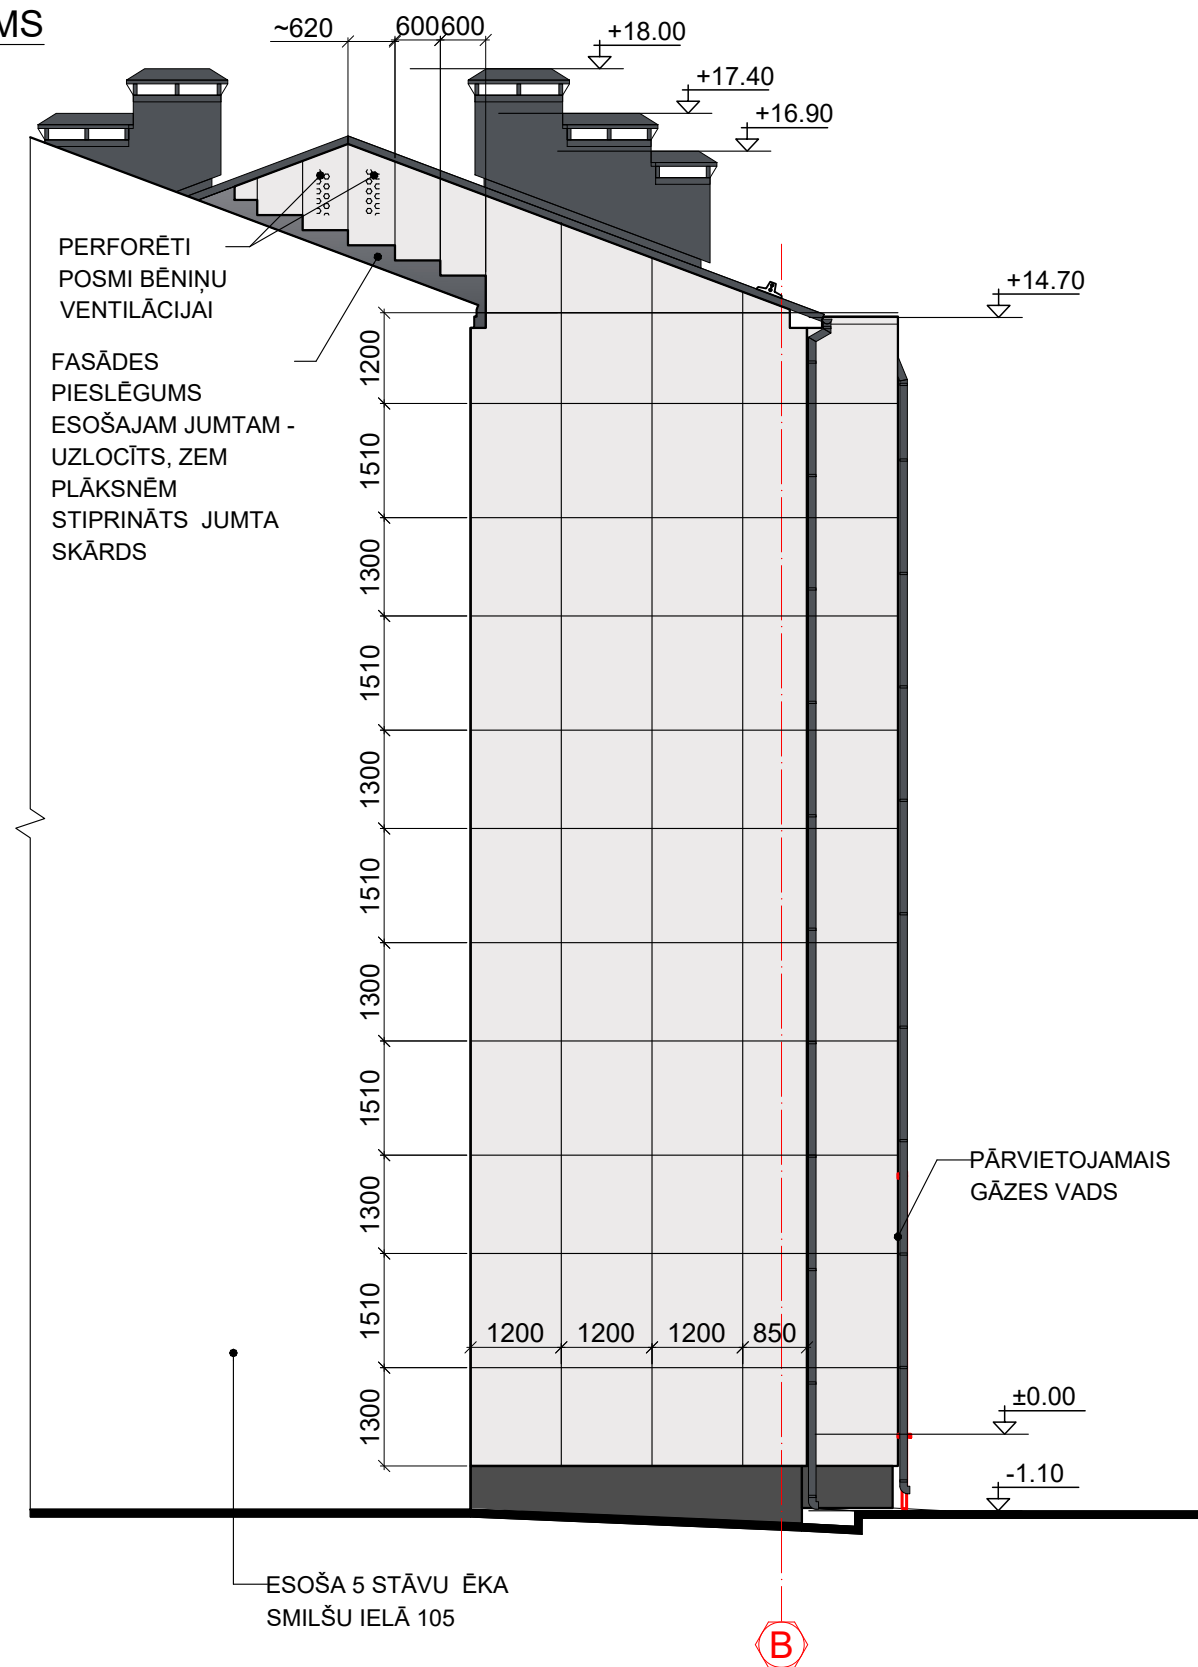


VIZUALĀIS RISINĀJUMS

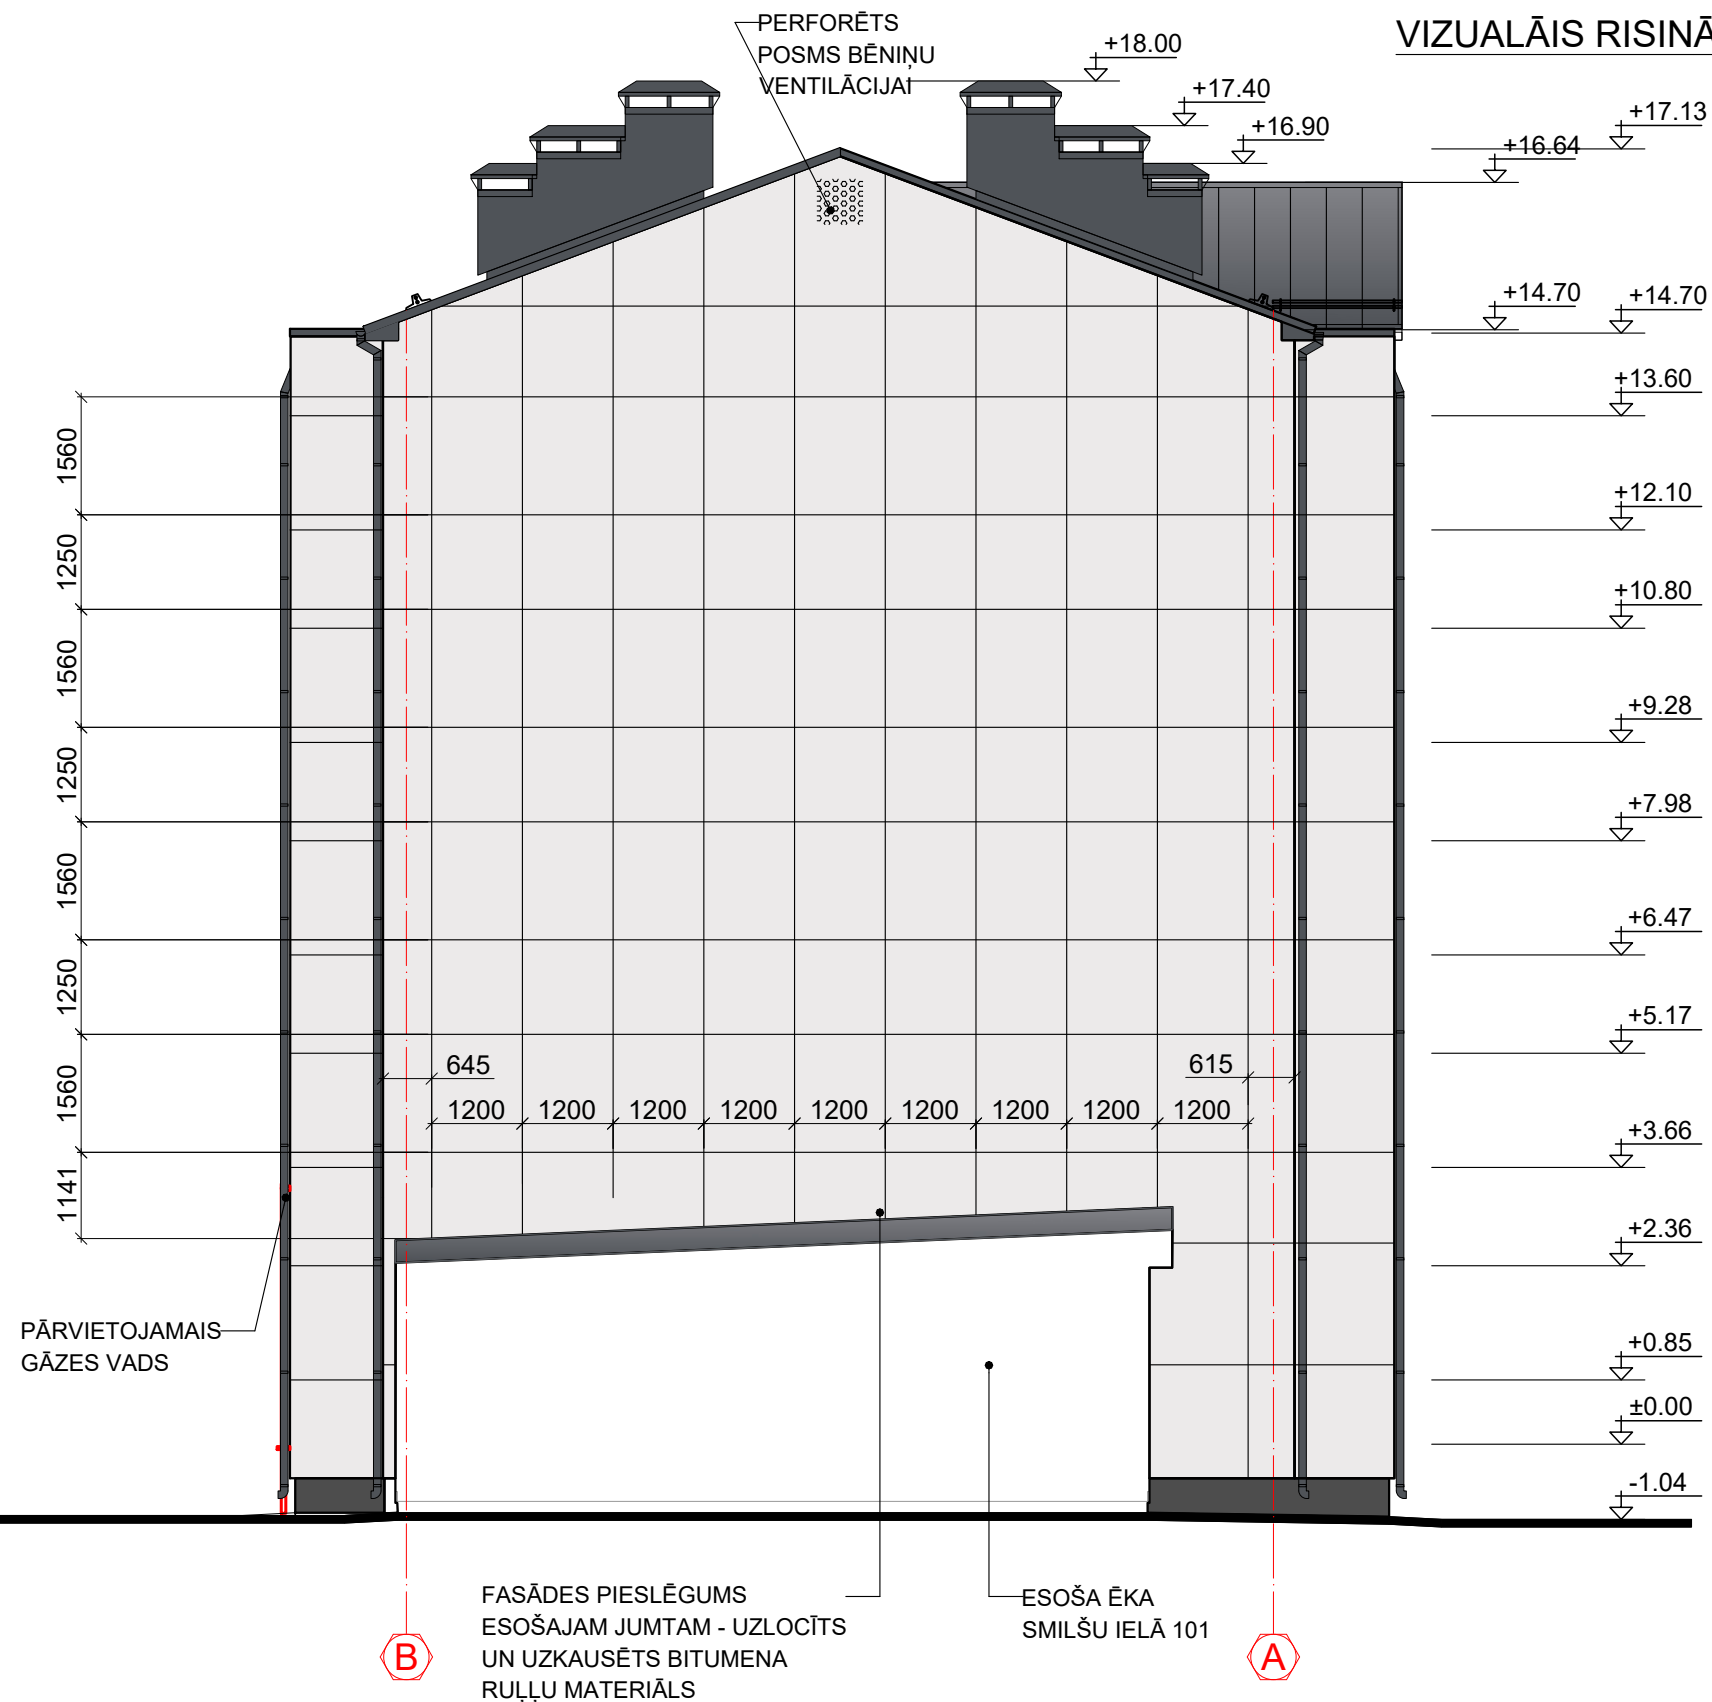

PIEZĪMES:

1. BŪVPROJEKTS IZSTRĀDĀTS, PAMATOJOTIES UZ PASŪTĪTĀJA DOTO TEHNISKO SPECIFIKĀCIJU (PROJEKTĒŠANAS UZDEVUMU) , TEHNISKO NOTEIKUMU UN LATVIJAS REPUBLIKAS LIKUMDOŠANAS PRASĪBĀM.
2. VISU PARAPETU UN ĀRĒJO PALODŽU APDARE - KARSTI CINKOTA SKĀRDA, 0.5 MM, PROFILS AR POLIESTERA PĀRKLĀJUMU , KRĀSA RR 23.
3. PVC LOGU UN VITRĪŅU RĀMJU KRĀSA IEŠPUSĒ UN ĀRPUSĒ - BALTA.
4. PROJEKTĀ MINĒTOS APDARES MATERIĀLUS IESPĒJAMS AIZSTĀT AR CITA RAŽOTĀJA ESTĒTISKAJĀ UN TEHNISKAJĀ ZIŅĀ EKVIVALENTU PRODUKTU, IEPRIEKŠ SASKAŅOJOT AR BŪVNICĪBAS IEROSINĀTĀJU UN BŪVPROJEKTA AUTORU.
5. VISI IZMĒRI DOTI MILIMETROS, AUGSTUMA ATZĪMES - METROS.
6. RASĒJUMU NEDRĪKST MĒRĪT, JĀVADĀS PĒC RAKSTĪTAJIEI IZMĒRIEM.
7. NESKAIDRĪBU VAI ŠAUBU GADĪJUMĀ VĒRSTIES PIE PROJEKTA AUTORIEM.
8. VISI IZMĒRI UN PIESAISTES PRECIZĒJAMI BŪVĒ PĒC SEKUNDARO KONSTRUKCIJU DEMONTĀŽAS UN ĒKAS SILTINĀŠANAS.