


Sienas sastāvs S-3		
Esošā ēkas ārsiena		
ECODRIVE KLIMAS dībelis 8x270 mm (solis 600 mm)		270 mm
Kingspan KOOLTHERM K15 N [$\lambda=0,021$ W/(mK)]		80 mm
Betona skrūve INDEX PHE 8x80 mm		80 mm
SPIDI thermostop termoprofils		
Tērauda HILTI kronšteins 210x40x3 mm (solis 600 mm)		
Tērauda T profils 100x50x1,8 mm/ L profils 40x50x1,8 mm		
Pašlīmējošā EPDM lenta		
UV lenta šuvēm		
FUNDERMAX apdares plāksnes		8 mm

MEZGLS 4, M 1:20
BALKONA SILTINĀJUMA MEZGLS

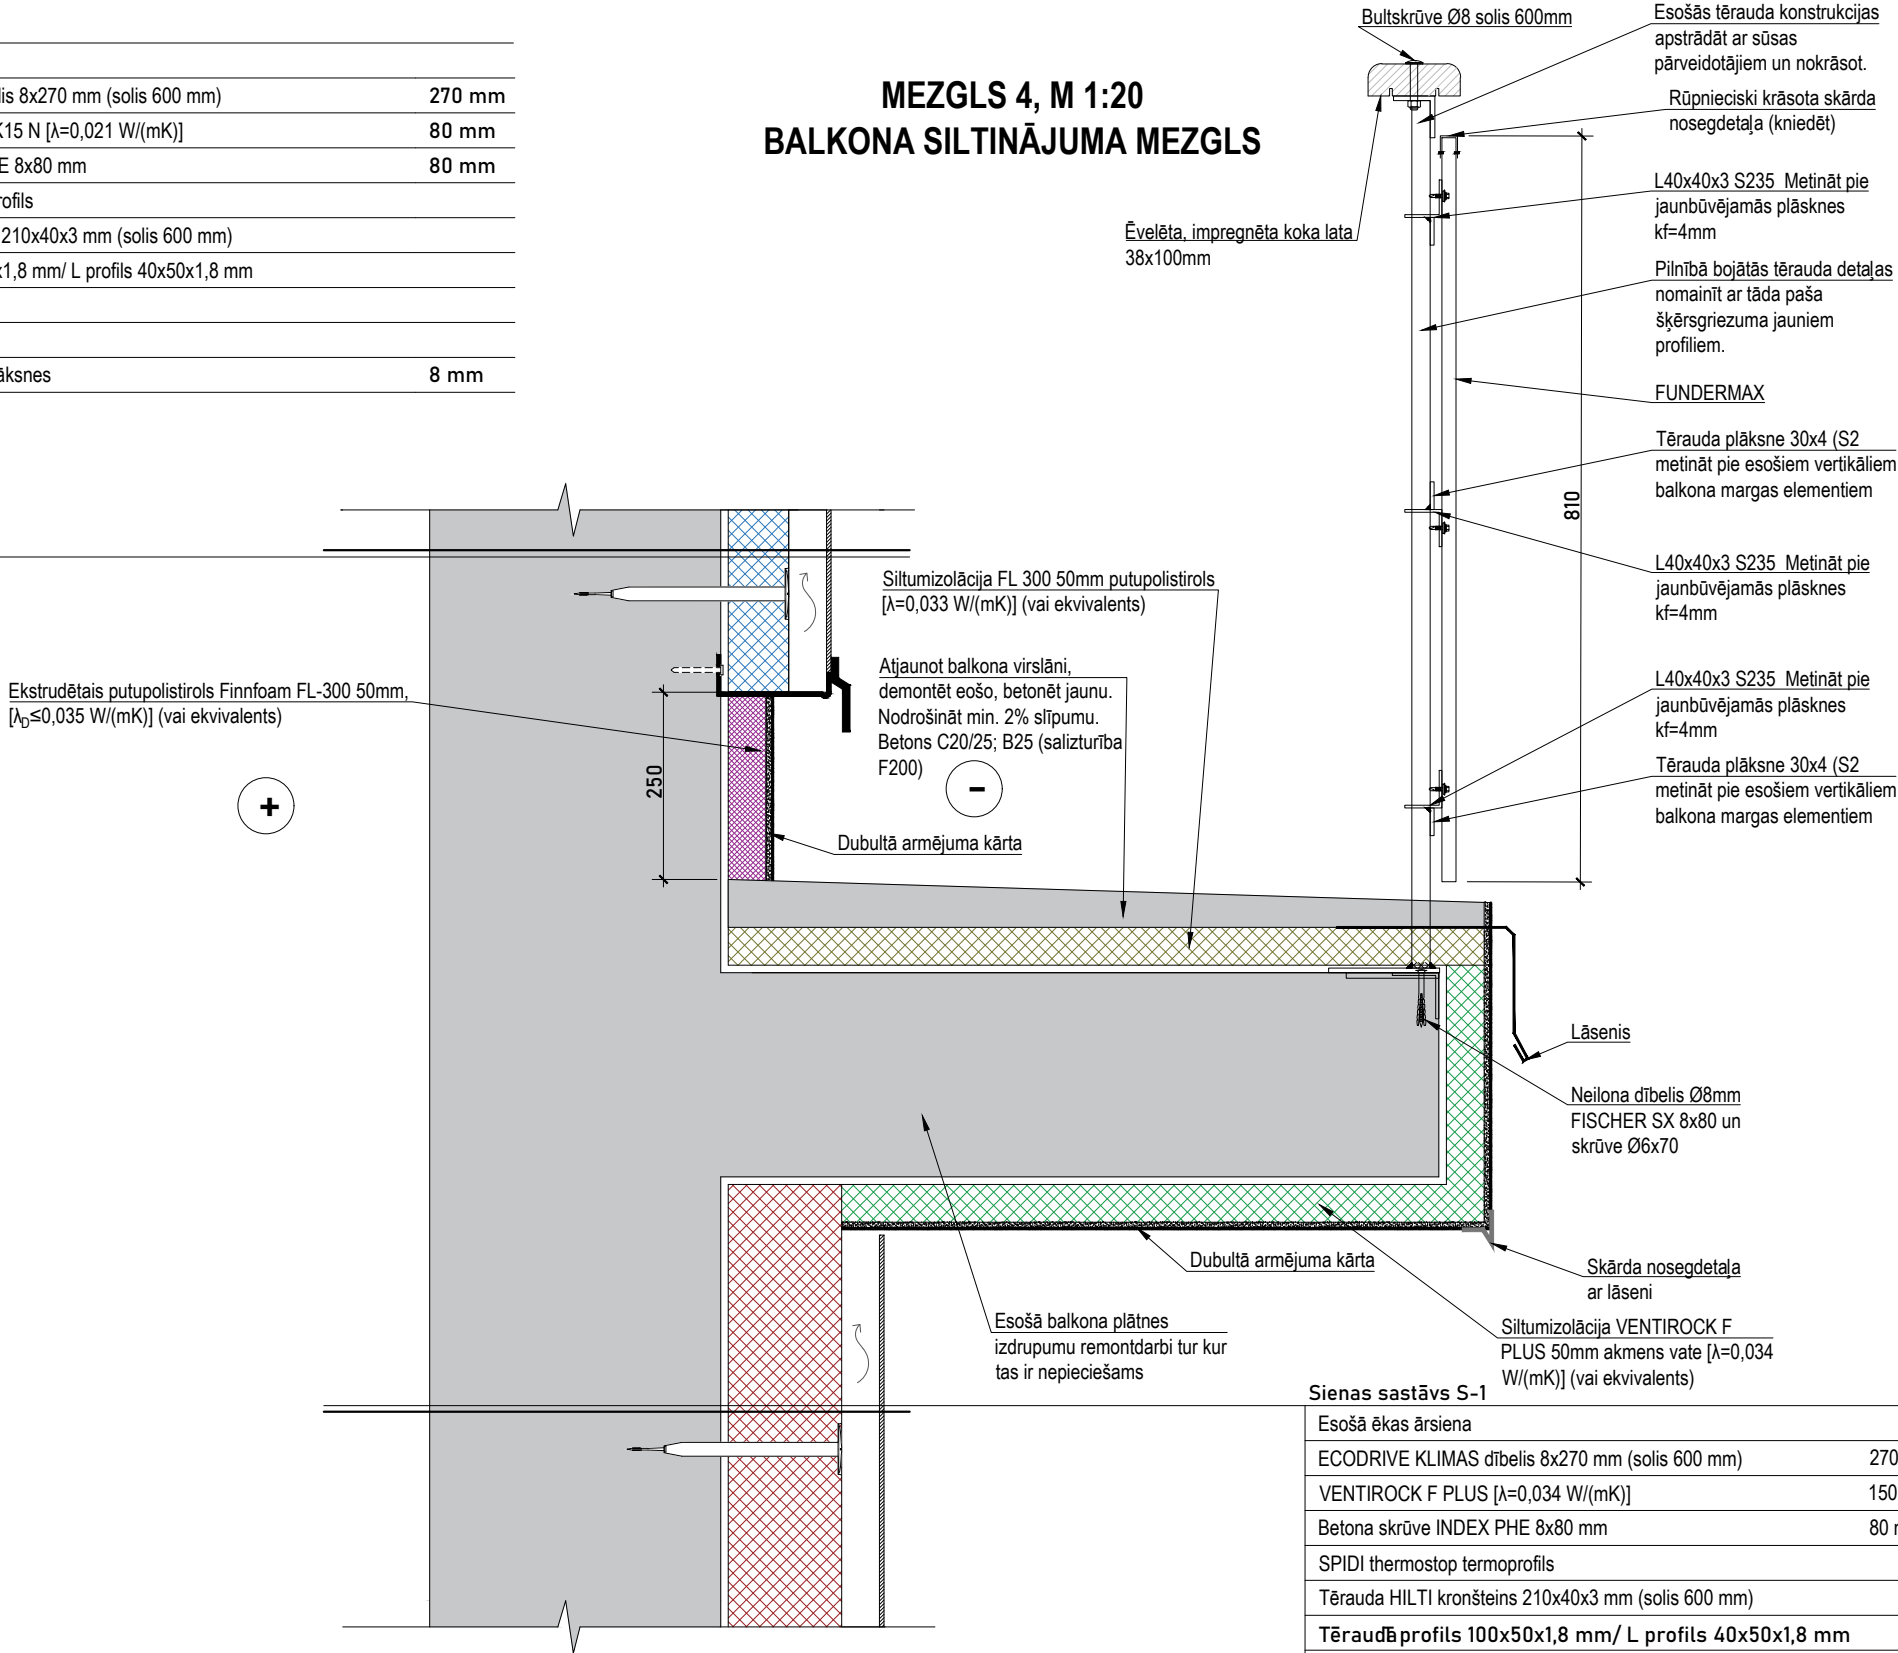

Sienas sastāvs S-1		
Esošā ēkas ārsiena		
ECODRIVE KLIMAS dībelis 8x270 mm (solis 600 mm)		270 mm
VENTIROCK F PLUS [$\lambda=0,034$ W/(mK)]		150 mm
Betona skrūve INDEX PHE 8x80 mm		80 mm
SPIDI thermostop termoprofils		
Tērauda HILTI kronšteins 210x40x3 mm (solis 600 mm)		
Tēraudā profils 100x50x1,8 mm/ L profils 40x50x1,8 mm		
Pašlīmējošā EPDM lenta		
UV lenta šuvēm		
FUNDERMAX apdares plāksnes		8 mm

Piezīmes:

- Visi izmēri uzrādīti milimetros.
- Pēc fasāžu siltināšanas nomainīt ārējās logu palodzes.
- Griezumu A-A, griezumam B-B skatīt lapās AR-9 un AR-10.
- Visus materiālus iestrādāt atbilstoši materiālu ražotāju tehnoloģiskajām rekomendācijām.
- Pirms materiālu pasūtīšanas pārliecināties par materiālu apjomu aprēķina atbilstību grafiskās daļas rasējumiem.
- Visus materiālus var izvēlēties ekvivalentus.
- Vēja un tvaika izolējošo membrānu stūros nepārgriezt. Ieklāt tā, lai savienojuma vietas (ar pārklājumu 100 mm) veidotos tikai ailes sānos.
- Fasādes siltumizolācijas tapas (dībeļus) izvēlēties attiecībā no esošās sienas tipa. Par dībeļu izvēli un stiprināšanas dziļumu konsultēties ar ražotāju.
- Ēkas ārsienas izdrupumus līdzināt ar BOLIX līmjavu

Projektētājs: KOMERC VEIKSMES SIA "Komercveiksmes" REG.NR. 40003225811 Lielvārdes iela 42-2, Rīga, LV-1006				Ierosinātais: "Gulbenes Energo Serviss", vienotais reģistrācijas Nr. 54603000121, juridiskā adrese: Blaumaņa iela 56A, Gulbene, Gulbenes novads, LV-4401					
Objekts: Daudzdzīvokļu dzīvojamās mājas fasādes vienkāršota atjaunošana, Skolas iela 5k-7, Gulbene				Rasējums Mezglis 4 balkona siltinājuma mezgls			Mērogs	Rasējuma Nr.	
							1:20	AR-16	
Būvprojekta daļas vadītājs		Izstrādātājs		Pasūt. Nr.	Arhīva Nr.	Stadija	Marka	Datums	Lapa/Lapas
I.Bite		K.Bušs		Nr.GES/1.32/LĪG/24/23	plans.dwg	PR	AR	25.11.2024	