



MEZGLS 5 , M 1:20
GĀZES VADA IEVADA IZBŪVES MEZGLS

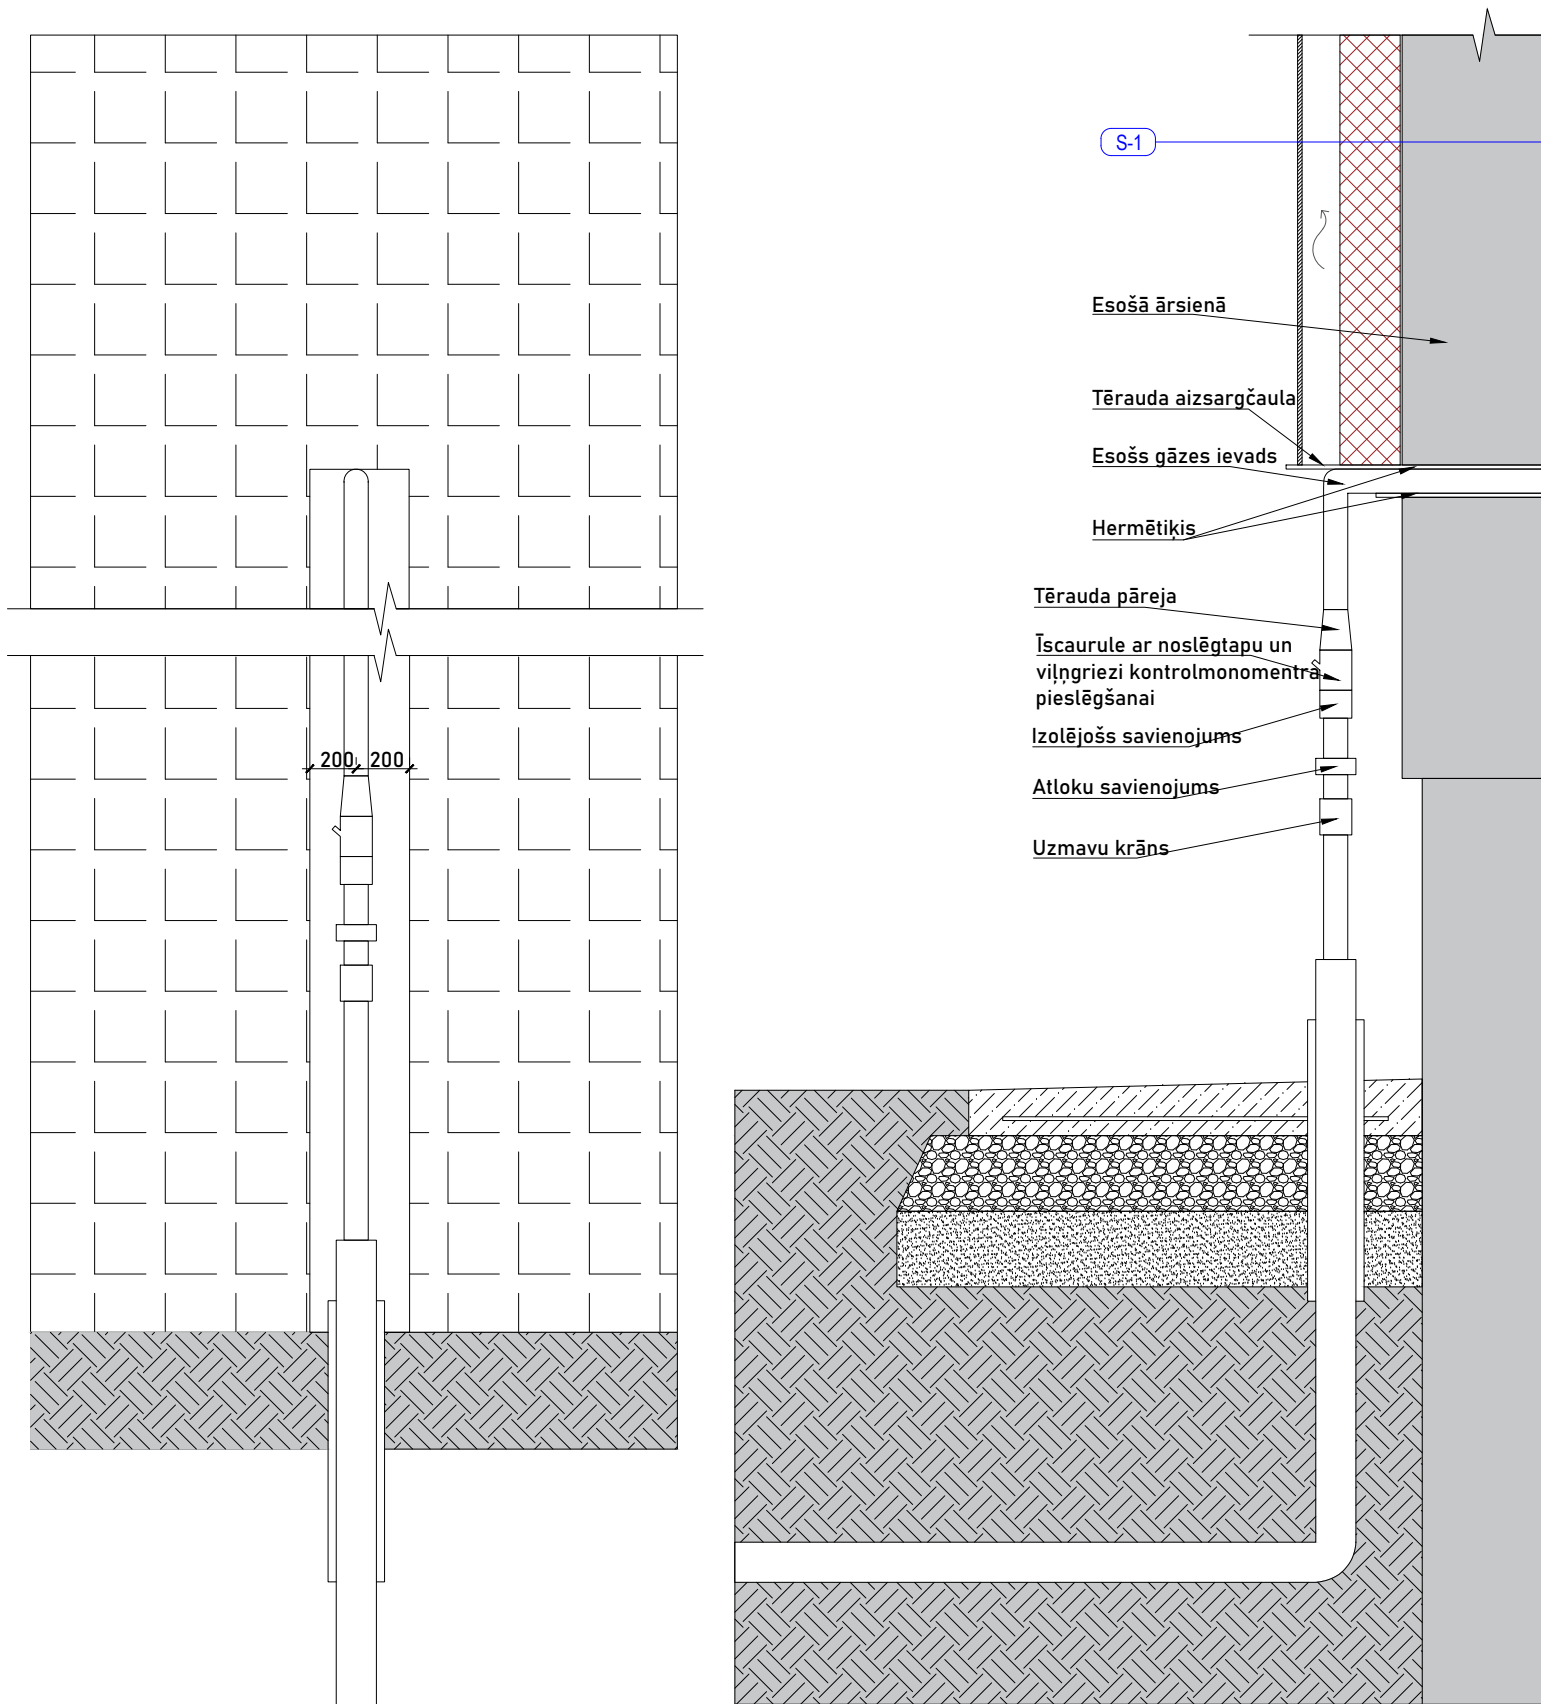

MEZGLS 6, M 1:20
PRINCIPIĀLS SAVIETOTĀ LĒZENĀ JUMTA SAVIENOJUMS
AR DEFLEKTORU

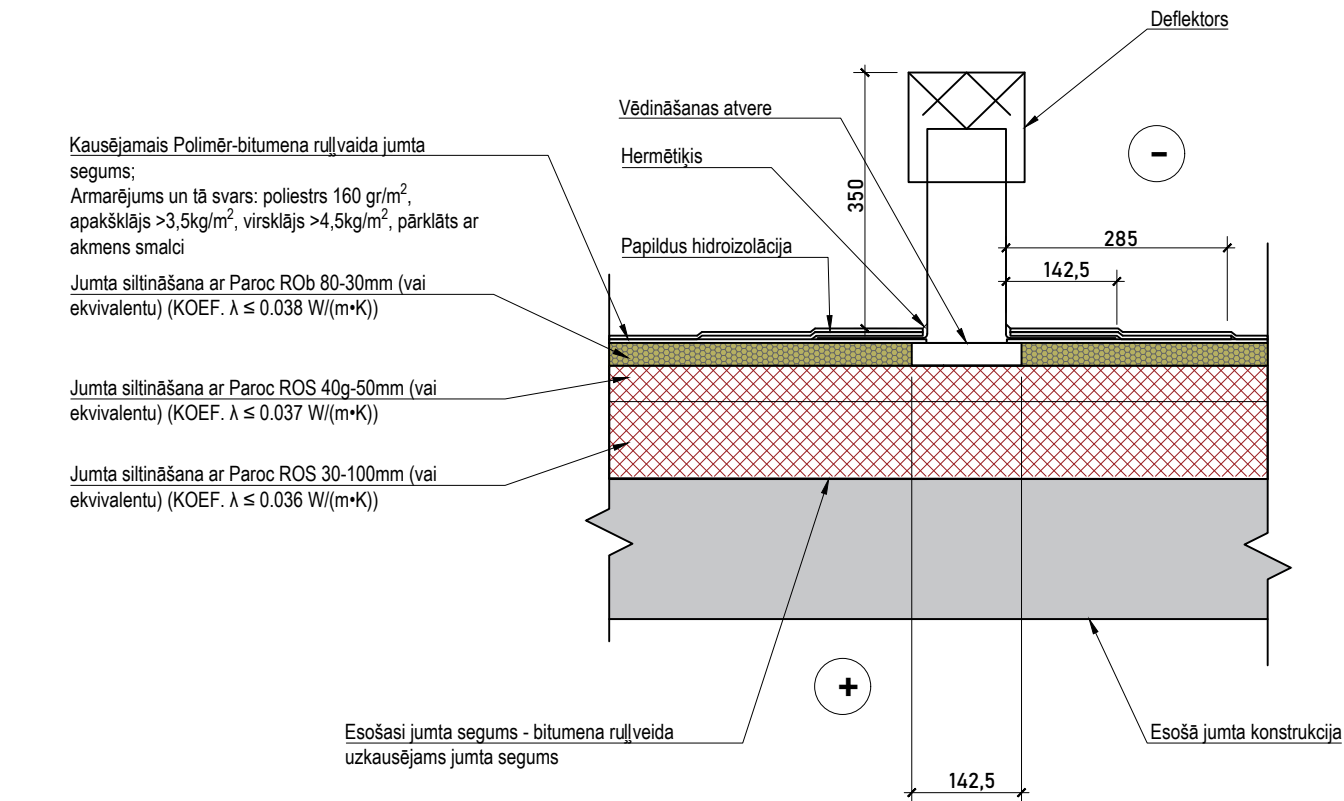

- Piezīmes:**
1. Visi izmēri uzrādīti milimetros.
 2. Pēc fasāžu siltināšanas nomainīt ārējās logu palodes.
 3. Griezumu A-A, griezum B-B skatīt lapās AR-9 un AR-10.
 4. Visus materiālus iestrādāt atbilstoši materiālu ražotāju tehnoloģiskajām rekomendācijām.
 5. Pirms materiālu pasūtīšanas pārliecināties par materiālu apjomu aprēķina atbilstību grafiskās daļas rasējumiem.
 6. Visus materiālus var izvēlēties ekvivalentus.
 7. Vēja un tvaika izolējošo membrānu stūros nepārgriezt. Ieklāt tā, lai savienojuma vietas (ar pārslaidumu 100 mm) veidotos tikai ailes sānos.
 8. Fasādes siltumizolācijas tapas (dībeļus) izvēlēties attiecībā no esošās sienas tipa. Par dībeļu izvēli un stiprināšanas dziļumu konsultēties ar ražotāju.
 9. Ēkas ārsienas izdrupumus līdzināt ar BOLIX līmjavu

Projektētājs: 				SIA "Komercveiksmes" REG.NR. 40003225811 Lielvārdes iela 42-2, Rīga, LV-1006		Ierosinātājs: "Gulbenes Energo Serviss", vienotais reģistrācijas Nr. 54603000121, juridiskā adrese: Blaumaņa iela 56A, Gulbene, Gulbenes novads, LV-4401				
Objekts: Daudzdzīvokļu dzīvojamās mājas fasādes vienkāršota atjaunošana, Skolas iela 5k-7, Gulbene						Rasējums Mezglis 6 gāzes ievada izbūve Mezglis 5 jumta savienojums ar defektoru			Mērogs 1:20	Rasējuma Nr. AR-17
Būvprojekta daļas vadītājs		Izstrādātājs		Pasūt. Nr.		Arhīva Nr.	Stadija	Marka	Datums	Lapa/Lapas
I.Bite		K.Bušs		Nr.GES/1.32/LIG/24/23		plans.dwg	PR	AR	25.11.2024	