


MEZGLS 7

GAISMAS ŠAHTAS AIZMŪRĒŠANAS MEZGLS

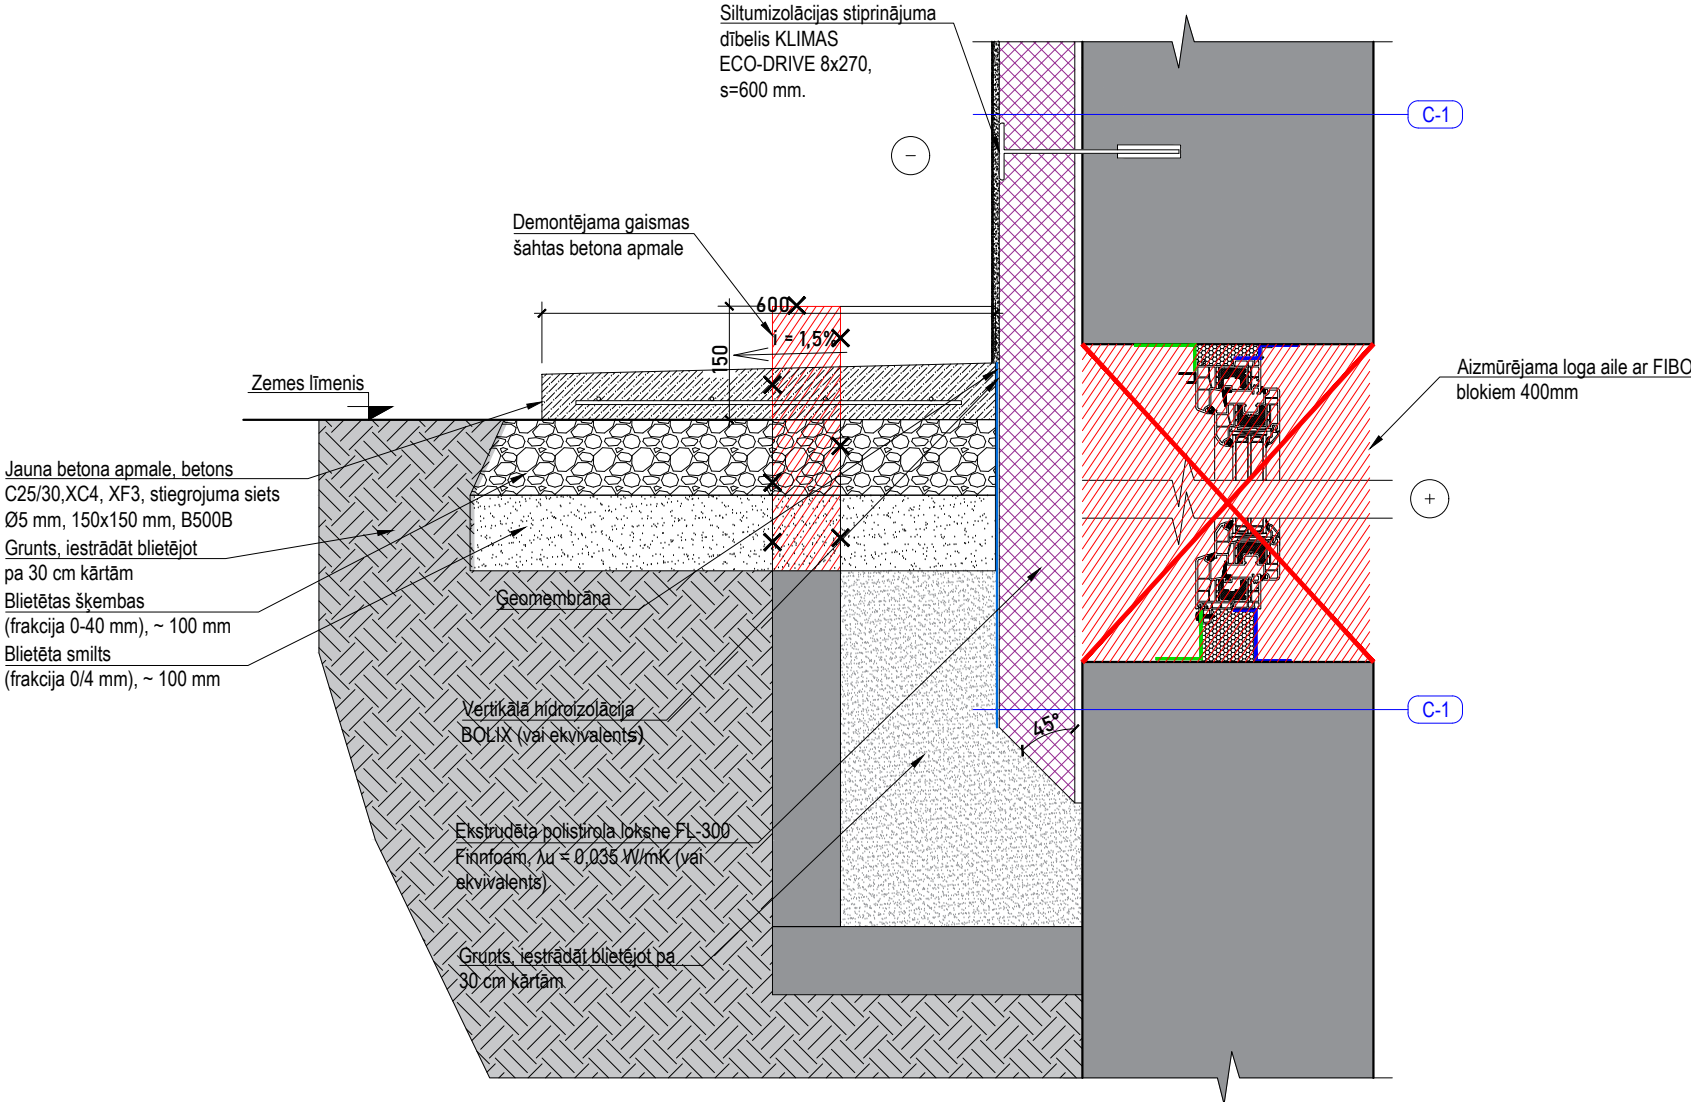

Piezīmes:

1. Visi izmēri uzrādīti milimetros.
2. Pēc fasāžu siltināšanas nomainīt ārējās logu palodzes.
3. Griestu A-A, griestu B-B skatīt lapās AR-9 un AR-10.
4. Visus materiālus iestrādāt atbilstoši materiālu ražotāju tehnoloģiskajām rekomendācijām.
5. Pirms materiālu pasūtīšanas pārīcināties par materiālu apjomu aprēķina atbilstību grafiskās daļas rāšījumiem.
6. Visus materiālus var izvēlēties ekvivalentus.
7. Vēja un vaika izolējošo membrānu stūros nepārgriezt. Ieklāt tā, lai savienojuma vietas (ar pārklaidumu 100 mm) veidotos tikai ailes sānos.
8. Fasādes siltumizolācijas tapas (dībeļus) izvēlēties attiecībā no esošās sienas tipa. Par dībeļu izvēli un stiprināšanas dziļumu konsultēties ar ražotāju.

C-1 Cokola siiltinājums, b=50mm un masā tonēts dekoratīvais struktūrapmetums		Esošās ēkas cokols/ pamats		Piezīmes Pirms siltināšanas darbu veikšanas veikt virsmas plaknes novērtējumu. Neatbilstošas sāķeres vai nelīdzzenas virsmas gadījumā nepieciešama rūpīga virsmas sagatavošana. Veikt plaknes novērtējumu pa vertikālo un horizontālo asi, pēc nepieciešamības atjaunot mūrējumu cokola daļā. Siltumizolācijas stiprināšanu veikt ar ECODRIVE KLIMAS dībeliem 8x270, s=600 mm.
		Esošās ēkas cokola līdzināšana ar BOLIX līmjavu	10-20mm	
		Vertikālā hidroizolācija BOLIX (vai ekvivalents)		
		Ekstrudētais putupolistirols Finnfoam FL-300, [$\lambda_D \leq 0,035 \text{ W/(mK)}$] (vai ekvivalents)	50mm	
		ECODRIVE KLIMAS dībelis 8x270 mm (solis 600 mm)	~8 mm	
		Stiklašķiedras siets BOLIX (vai ekvivalents)	~8 mm	
		Dubūltā armējuma kārtā		

Projektētājs: KOMERC VEIKSMES SIA "Komerceveiksmes" REG.NR. 40003225811 Lielvārdes iela 42-2, Rīga, LV-1006 Ierosinātājs: "Gulbenes Energo Serviss", vienotais reģistrācijas Nr. 54603000121, juridiskā adrese: Blaumaņa iela 56A, Gulbene, Gulbenes novads, LV-4401									
Objekts: Daudzdzīvokļu dzīvojamās mājas fasādes vienkāršota atjaunošana, Skolas iela 5k-7, Gulbene					Rasējums Mezgls 7 Gaismas šahtas aizmūrēšanas mezgls			Mērogs 1:20	Rasējuma Nr. AR-18
Būvprojekta daļas vadītājs		Izstrādātājs		Pasūt. Nr.	Arhīva Nr.	Stadija	Marka	Datums	Lapa/Lapas
I.Bite		K.Bušs		Nr.GES/1.32/LĪG/24/23	plans.dwg	PR	AR	25.11.2024	