


PAGRABSTĀVA SHEMATISKAIS PLĀNS

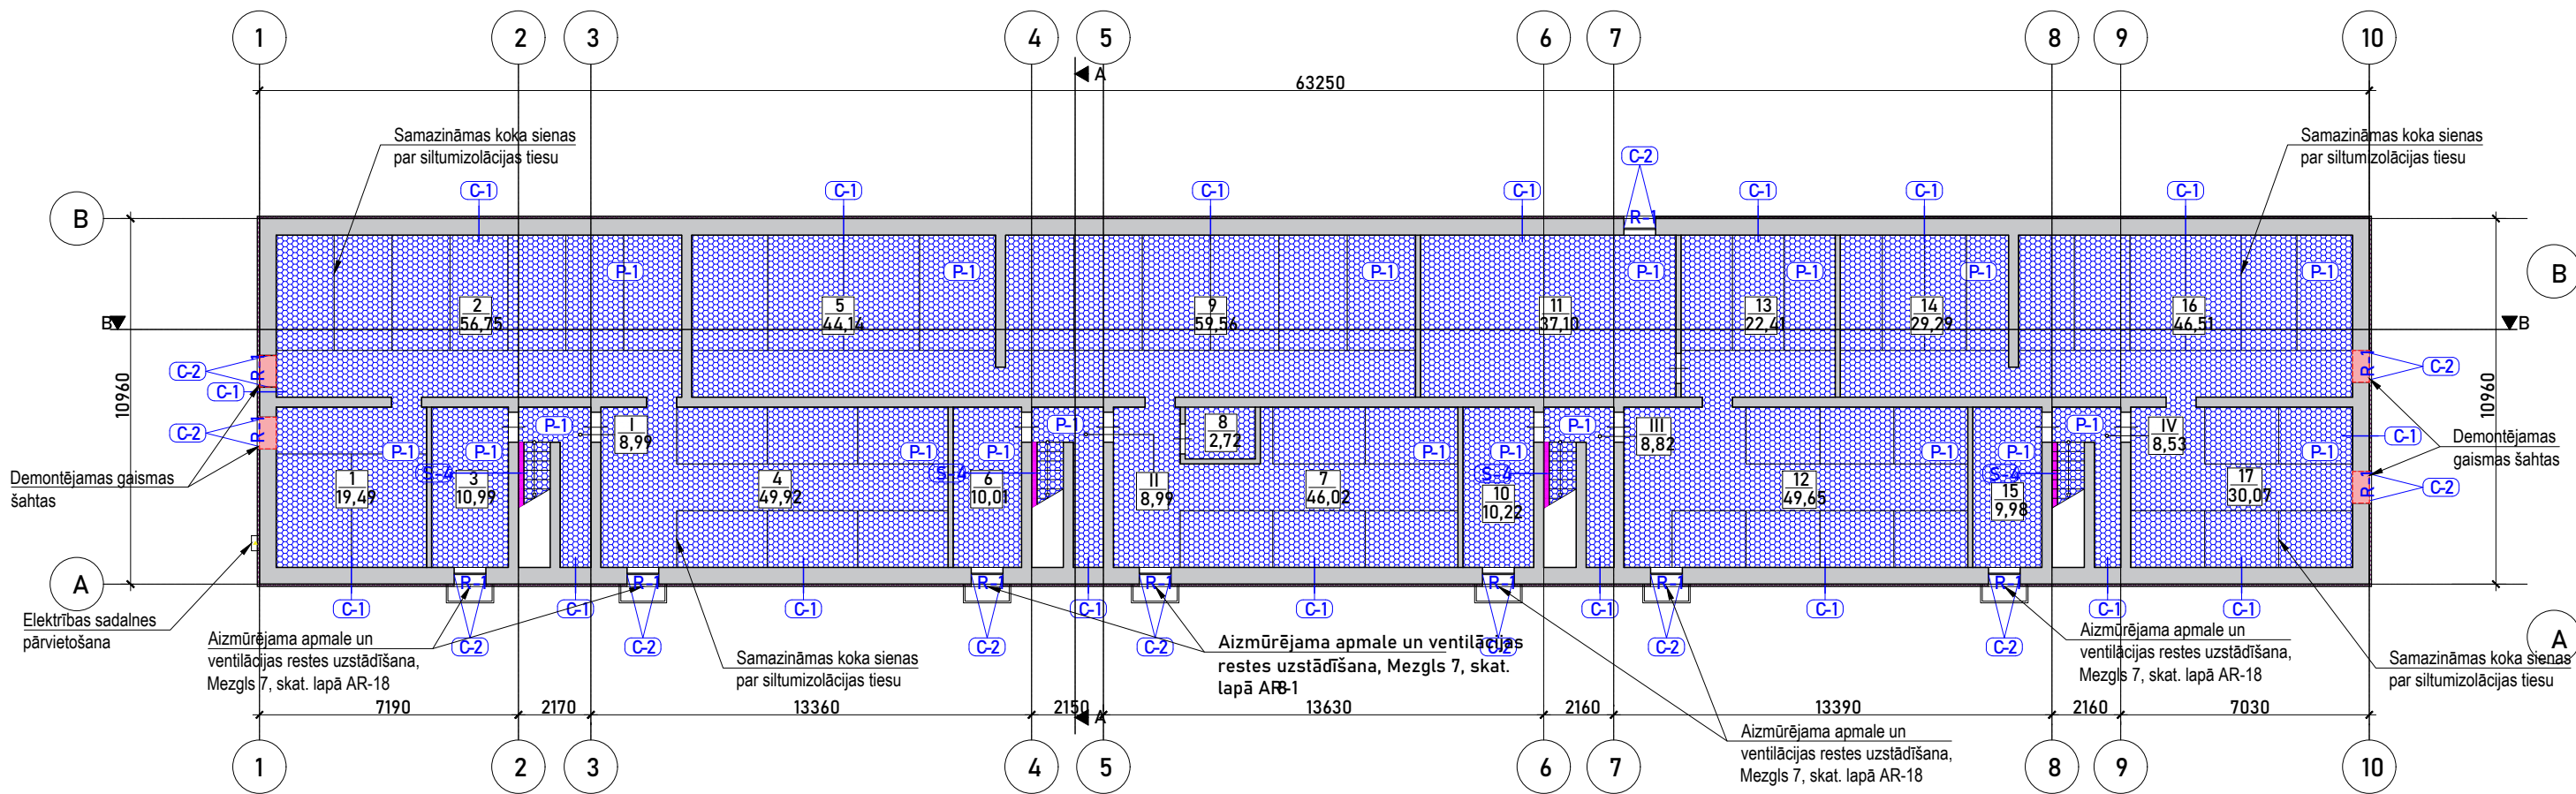

SILTINĀJUMU SPECIFIKĀCIJA


C-1		<table><tr><td>Esošās ēkas cokols/ pamats</td><td></td></tr><tr><td>Esošās ēkas cokola līdzināšana ar BOLIX līmjavu</td><td>10-20mm</td></tr><tr><td>Vertikālā hidroizolācija BOLIX (vai ekvivalents)</td><td></td></tr><tr><td>Ekstrudētais putupolistirols Finnfoam FL-300, [$\lambda_D \leq 0,035$ W/(mK)] (vai ekvivalents)</td><td>50mm</td></tr><tr><td>ECODRIVE KLIMAS dībelis 8x270 mm (solis 600 mm)</td><td>~8 mm</td></tr><tr><td>Stiklašķiedras siets BOLIX (vai ekvivalents)</td><td>~8 mm</td></tr><tr><td>Dubūltā armējuma kārtā</td><td></td></tr><tr><td>Masā tonēts gatavais dekoratīvais silikona apmetums BOLIX (vai ekvivalents)</td><td>2mm</td></tr></table>	Esošās ēkas cokols/ pamats		Esošās ēkas cokola līdzināšana ar BOLIX līmjavu	10-20mm	Vertikālā hidroizolācija BOLIX (vai ekvivalents)		Ekstrudētais putupolistirols Finnfoam FL-300, [$\lambda_D \leq 0,035$ W/(mK)] (vai ekvivalents)	50mm	ECODRIVE KLIMAS dībelis 8x270 mm (solis 600 mm)	~8 mm	Stiklašķiedras siets BOLIX (vai ekvivalents)	~8 mm	Dubūltā armējuma kārtā		Masā tonēts gatavais dekoratīvais silikona apmetums BOLIX (vai ekvivalents)	2mm	<table><tr><td>Piezīmes</td></tr><tr><td>Pirms siltināšanas darbu veikšanas veikt virsmas plaknes novērtējumu. Neatbilstošas sāķeres vai nelīdzenas virsmas gadījumā nepieciešama rūpīga virsmas sagatavošana. Veikt plaknes novērtējumu pa vertikālo un horizontālo asi, pēc nepieciešamības atjaunot mūrējumu cokola daļā. Siltumizolācijas stiprināšanu veikt ar ECODRIVE KLIMAS dībeļiem 8x270, s=600 mm.</td></tr></table>	Piezīmes	Pirms siltināšanas darbu veikšanas veikt virsmas plaknes novērtējumu. Neatbilstošas sāķeres vai nelīdzenas virsmas gadījumā nepieciešama rūpīga virsmas sagatavošana. Veikt plaknes novērtējumu pa vertikālo un horizontālo asi, pēc nepieciešamības atjaunot mūrējumu cokola daļā. Siltumizolācijas stiprināšanu veikt ar ECODRIVE KLIMAS dībeļiem 8x270, s=600 mm.
Esošās ēkas cokols/ pamats																					
Esošās ēkas cokola līdzināšana ar BOLIX līmjavu	10-20mm																				
Vertikālā hidroizolācija BOLIX (vai ekvivalents)																					
Ekstrudētais putupolistirols Finnfoam FL-300, [$\lambda_D \leq 0,035$ W/(mK)] (vai ekvivalents)	50mm																				
ECODRIVE KLIMAS dībelis 8x270 mm (solis 600 mm)	~8 mm																				
Stiklašķiedras siets BOLIX (vai ekvivalents)	~8 mm																				
Dubūltā armējuma kārtā																					
Masā tonēts gatavais dekoratīvais silikona apmetums BOLIX (vai ekvivalents)	2mm																				
Piezīmes																					
Pirms siltināšanas darbu veikšanas veikt virsmas plaknes novērtējumu. Neatbilstošas sāķeres vai nelīdzenas virsmas gadījumā nepieciešama rūpīga virsmas sagatavošana. Veikt plaknes novērtējumu pa vertikālo un horizontālo asi, pēc nepieciešamības atjaunot mūrējumu cokola daļā. Siltumizolācijas stiprināšanu veikt ar ECODRIVE KLIMAS dībeļiem 8x270, s=600 mm.																					
C-2		<table><tr><td>Esošās ēkas cokols/ pamats</td><td></td></tr><tr><td>Esošās ēkas cokola līdzināšana ar BOLIX līmjavu</td><td>10-20mm</td></tr><tr><td>Vertikālā hidroizolācija BOLIX (vai ekvivalents)</td><td></td></tr><tr><td>Ekstrudētais putupolistirols Finnfoam FL-300, [$\lambda_D \leq 0,035$ W/(mK)] (vai ekvivalents)</td><td>40mm</td></tr><tr><td>ECODRIVE KLIMAS dībelis 8x270 mm (solis 600 mm)</td><td>~8 mm</td></tr><tr><td>Stiklašķiedras siets BOLIX (vai ekvivalents)</td><td>~8 mm</td></tr><tr><td>Dubūltā armējuma kārtā</td><td></td></tr><tr><td>Masā tonēts gatavais dekoratīvais silikona apmetums BOLIX (vai ekvivalents)</td><td>2mm</td></tr></table>	Esošās ēkas cokols/ pamats		Esošās ēkas cokola līdzināšana ar BOLIX līmjavu	10-20mm	Vertikālā hidroizolācija BOLIX (vai ekvivalents)		Ekstrudētais putupolistirols Finnfoam FL-300, [$\lambda_D \leq 0,035$ W/(mK)] (vai ekvivalents)	40mm	ECODRIVE KLIMAS dībelis 8x270 mm (solis 600 mm)	~8 mm	Stiklašķiedras siets BOLIX (vai ekvivalents)	~8 mm	Dubūltā armējuma kārtā		Masā tonēts gatavais dekoratīvais silikona apmetums BOLIX (vai ekvivalents)	2mm	<table><tr><td>Piezīmes</td></tr><tr><td>Pirms siltināšanas darbu veikšanas veikt virsmas plaknes novērtējumu. Neatbilstošas sāķeres vai nelīdzenas virsmas gadījumā nepieciešama rūpīga virsmas sagatavošana. Veikt plaknes novērtējumu pa vertikālo un horizontālo asi, pēc nepieciešamības atjaunot mūrējumu cokola daļā. Siltumizolācijas stiprināšanu veikt ar KLIMAS ECO-DRIVE dībeļiem 8x270, s=600 mm.</td></tr></table>	Piezīmes	Pirms siltināšanas darbu veikšanas veikt virsmas plaknes novērtējumu. Neatbilstošas sāķeres vai nelīdzenas virsmas gadījumā nepieciešama rūpīga virsmas sagatavošana. Veikt plaknes novērtējumu pa vertikālo un horizontālo asi, pēc nepieciešamības atjaunot mūrējumu cokola daļā. Siltumizolācijas stiprināšanu veikt ar KLIMAS ECO-DRIVE dībeļiem 8x270, s=600 mm.
Esošās ēkas cokols/ pamats																					
Esošās ēkas cokola līdzināšana ar BOLIX līmjavu	10-20mm																				
Vertikālā hidroizolācija BOLIX (vai ekvivalents)																					
Ekstrudētais putupolistirols Finnfoam FL-300, [$\lambda_D \leq 0,035$ W/(mK)] (vai ekvivalents)	40mm																				
ECODRIVE KLIMAS dībelis 8x270 mm (solis 600 mm)	~8 mm																				
Stiklašķiedras siets BOLIX (vai ekvivalents)	~8 mm																				
Dubūltā armējuma kārtā																					
Masā tonēts gatavais dekoratīvais silikona apmetums BOLIX (vai ekvivalents)	2mm																				
Piezīmes																					
Pirms siltināšanas darbu veikšanas veikt virsmas plaknes novērtējumu. Neatbilstošas sāķeres vai nelīdzenas virsmas gadījumā nepieciešama rūpīga virsmas sagatavošana. Veikt plaknes novērtējumu pa vertikālo un horizontālo asi, pēc nepieciešamības atjaunot mūrējumu cokola daļā. Siltumizolācijas stiprināšanu veikt ar KLIMAS ECO-DRIVE dībeļiem 8x270, s=600 mm.																					
P-1		<table><tr><td>Esošais pārsegums</td><td></td></tr><tr><td>Virsmas sāķeres grunts Baunit TiefenGrund (vai ekvivalents)</td><td></td></tr><tr><td>Līmjava BOLIX (vai ekvivalents)</td><td>10-20mm</td></tr><tr><td>Paroc CGL 20cy, $\lambda < 0,037$W/(mk) (vai ekvivalents)</td><td>100mm</td></tr></table>	Esošais pārsegums		Virsmas sāķeres grunts Baunit TiefenGrund (vai ekvivalents)		Līmjava BOLIX (vai ekvivalents)	10-20mm	Paroc CGL 20cy, $\lambda < 0,037$ W/(mk) (vai ekvivalents)	100mm	<table><tr><td>Piezīmes</td></tr><tr><td>Pirms siltumizolācijas izbūves veikt pagraba pārseguma atsegto stiegru antikorozijas apstrādi un izbūvēt betona aizsargslāni. Veikt elektroinstalāciju atvēršanu no pārseguma konstrukcijas.</td></tr></table>	Piezīmes	Pirms siltumizolācijas izbūves veikt pagraba pārseguma atsegto stiegru antikorozijas apstrādi un izbūvēt betona aizsargslāni. Veikt elektroinstalāciju atvēršanu no pārseguma konstrukcijas.								
Esošais pārsegums																					
Virsmas sāķeres grunts Baunit TiefenGrund (vai ekvivalents)																					
Līmjava BOLIX (vai ekvivalents)	10-20mm																				
Paroc CGL 20cy, $\lambda < 0,037$ W/(mk) (vai ekvivalents)	100mm																				
Piezīmes																					
Pirms siltumizolācijas izbūves veikt pagraba pārseguma atsegto stiegru antikorozijas apstrādi un izbūvēt betona aizsargslāni. Veikt elektroinstalāciju atvēršanu no pārseguma konstrukcijas.																					


APZĪMĒJUMI

Pieņemtais apzīmējums	Nosaukums
	Esošais cokols/ pamats
	Cokola siltinājums
C-1	Siltinājumu tipi
	Pagraba griestu siltinājums
1 19,49	Telpas numurs/ platība (m ²)

Piezīmes:

- Par $\pm 0,000$ atzīmi pieņemta 1. stāva grīdas līmeņa atzīme.
- Griezumu A-A, Griezumu B-B skatīt lapā AR-9 un AR-10.

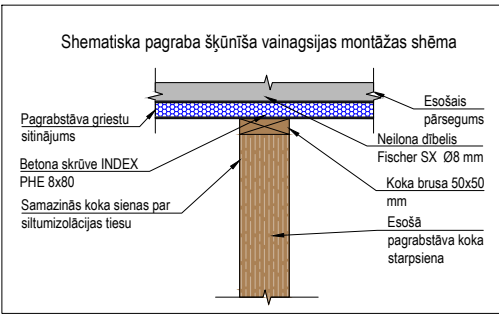

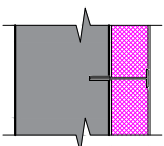S-4		Esošā ēkas ārējsiena		Piezīmes
Pagraba siena		Esošās ēkas ārējsienas līdzināšana ar BOLIX līmjavu (vai ekvivalentu)	10-20mm	Pirms siltināšanas darbu veikšanas veikt sienu plaknes novērtējumu pa vertikālo un horizontālo asi, veikt bojātā apmetuma demontāžu, esošo plaisu aizpildīšanu, izdrupušo vietu aizpildīšanu ar remontjavu. Siltumizolācijas stiprināšanu veikt ar KLIMAS ECO-DRIVE dībeļiem 8x270, s=600 mm.
		Siltumizolācija	150 mm	
		Stiklašķiedras siets BOLIX (vai ekvivalents)	~10mm	
		Dubultā armējuma kārtā		

Projektētājs: KOMERC VEIKSMES	SIA "Komercveiksmes" REG.NR. 40003225811 Lielvārdes iela 42-2, Rīga, LV-1006	Ierosinātājs: "Gulbenes Energo Serviss", vienotais reģistrācijas Nr. 54603000121, juridiskā adrese: Blaumaņa iela 56A, Gulbene, Gulbenes novads, LV-4401
Objekts: Daudzdzīvokļu dzīvojamās mājas fasādes vienkāršota atjaunošana, Skolas iela 5k-7, Gulbene	Rasējums 1. stāva shematiskais plāns	Mērogs 1:200
Būvprojekta daļas vadītājs I. Bite	Izstrādātājs K. Bušs	Pasūt. Nr. Nr.GES/1.32/LIG/24/23
Arhīva Nr. plans.dwg	Stadija PR	Marka AR
Datums 25.11.2024	Lapa/Lapas	