


MEZGLS 10
IEEJAS JUMTIŅA ATJAUNOŠANAS MEZGLS

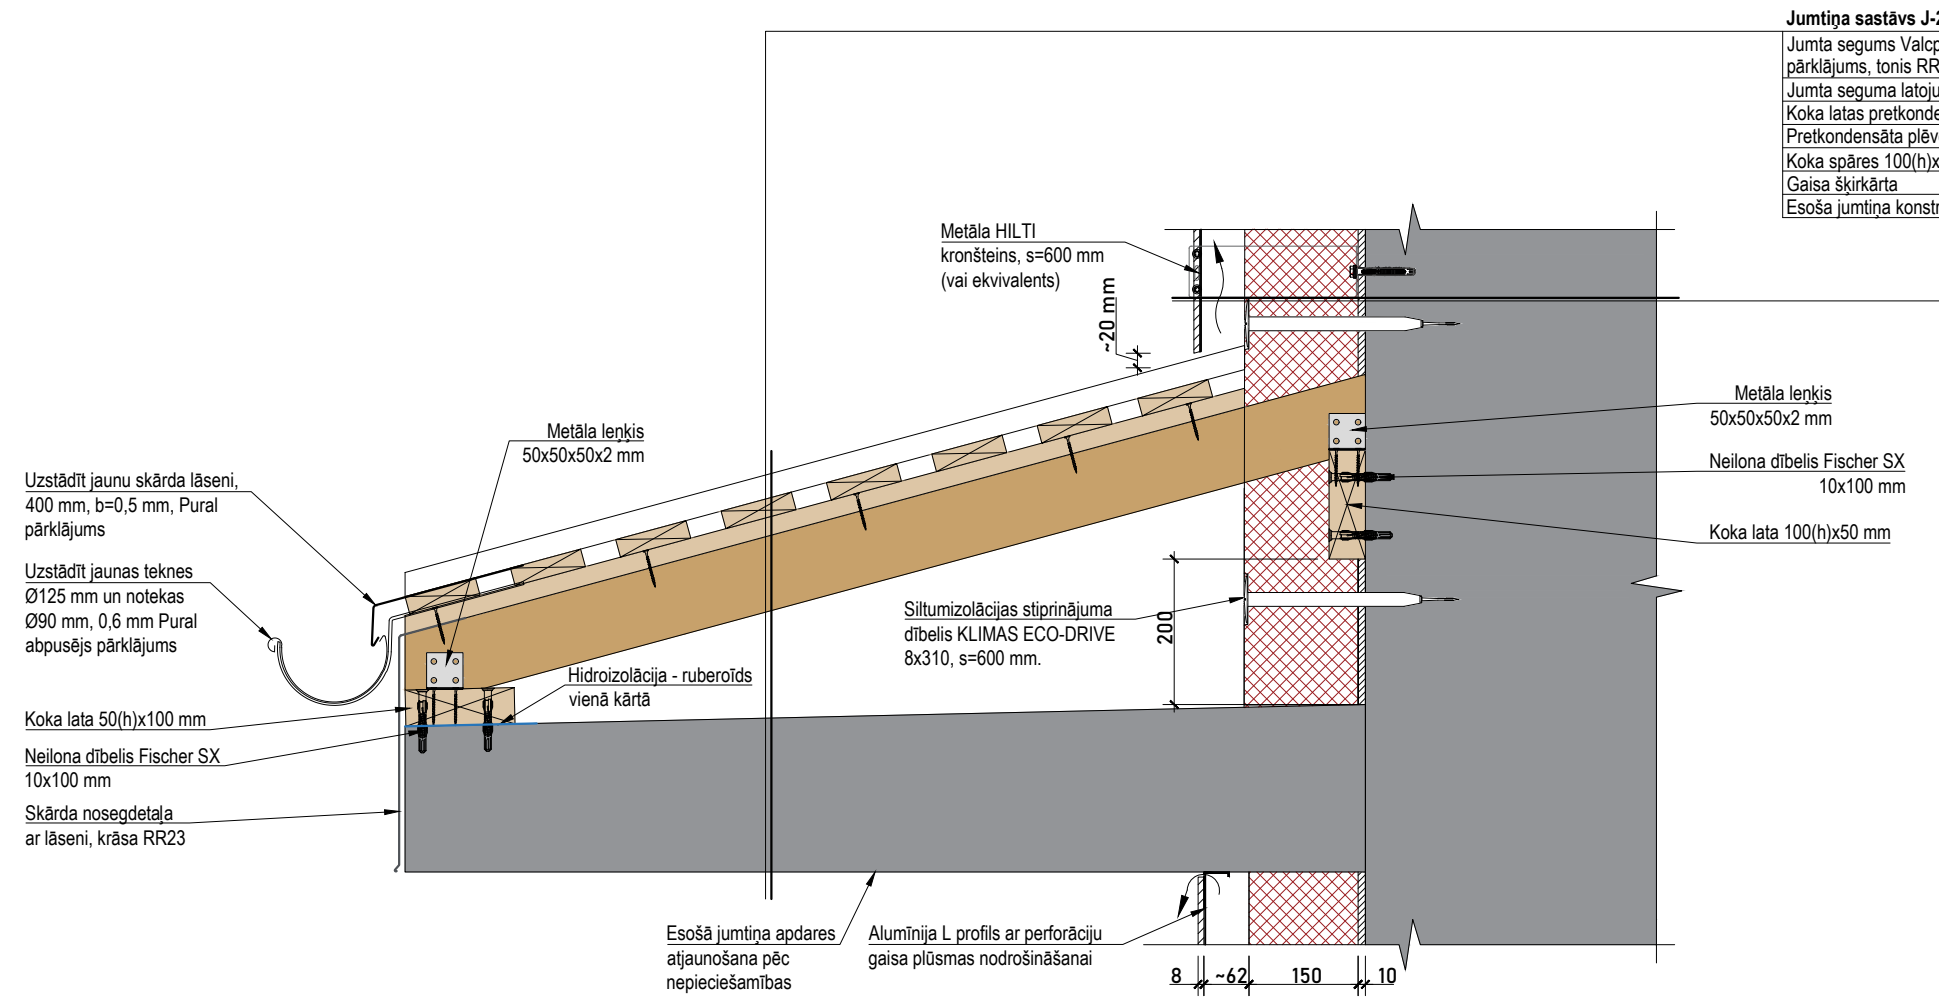

Jumtiņa sastāvs J-2	
Jumta segums Valcprofils (Ruukki vai ekvivalents), 0,5 mm, Pural pārklājums, tonis RR23, min. cinka daudzums 275 g/m ²	
Jumta seguma latojums 25x100 mm, solis 150 mm	
Koka lats pretkondensāta plēves stiprināšanai 25x50 mm	
Pretkondensāta plēve	
Koka spāres 100(h)x50 mm, solis 800 mm	
Gaisa šķirkārta	
Esoša jumtiņa konstrukcija	

Sienas sastāvs S-1	
Esošā ēkas ārsiena	
ECODRIVE KLIMAS dībelis 8x270 mm (solis 600 mm)	270 mm
VENTIROCK F PLUS [λ=0,034 W/(mK)]	150 mm
Betona skrūve INDEX PHE 8x80 mm	80 mm
SPIDI thermostop termoprofils	
Tērauda HILTI kronšteins 270x40x3 mm (solis 600 mm)	
Tērauda T profils 100x50x1,8 mm/ L profils 40x50x1,8 mm	
Pašlīmējošā EPDM lēta	
UV lēta šuvēm	
FUNDERMAX apdares plāksnes	8 mm

- Piezīmes:**
- Visi izmēri uzrādīti milimetros.
 - Pēc fasāžu siltināšanas nomainīt ārējās logu palodes.
 - Griezumu A-A, griezumu B-B skatīt lapās AR-9 un AR-10.
 - Visus materiālus iestrādāt atbilstoši materiālu ražotāju tehnoloģiskajām rekomendācijām.
 - Pirms materiālu pasūtīšanas pārliecināties par materiālu apjomu aprēķina atbilstību grafiskās daļas rasējumiem.
 - Visus materiālus var izvēlēties ekvivalentus.
 - Vēja un tvaika izolējošo membrānu stūros nepārgriezt. Ieklāt tā, lai savienojuma vietas (ar pārlaidumu 100 mm) veidotos tikai ailas sānos.
 - Fasādes siltumizolācijas tapas (dībeļus) izvēlēties attiecībā no esošās sienas tipa. Par dībeļu izvēli un stiprināšanas dziļumu konsultēties ar ražotāju.
 - Ēkas ārsienas izdrupumus līdzināt ar BOLIX līmjavu

Projektētājs: KOMERC VEIKSMES SIA "Komercveiksmes" REG.NR. 40003225811 Lielvārdes iela 42-2, Rīga, LV-1006				Ierosinātājs: "Gulbenes Energo Serviss", vienotais reģistrācijas Nr. 54603000121, juridiskā adrese: Blaumaņa iela 56A, Gulbene, Gulbenes novads, LV-4401			
Objekts: Daudzdzīvokļu dzīvojamās mājas fasādes vienkāršota atjaunošana, Skolas iela 5k-7, Gulbene				Rasējums Mezglis 10 Ieejas jumtiņa risinājums		Mērogs 1:20	Rasējuma Nr. AR-20
Būvprojekta daļas vadītājs	Izstrādātājs		Pasūt. Nr.	Arhīva Nr.	Stadija	Marka	Datums
I.Bite	K.Buša		Nr.GES/1.32/LĪG/24/23	plans.dwg	PR	AR	25.11.2024