


MEZGLS 13
DZEGAS IZBŪVES MEZGLS

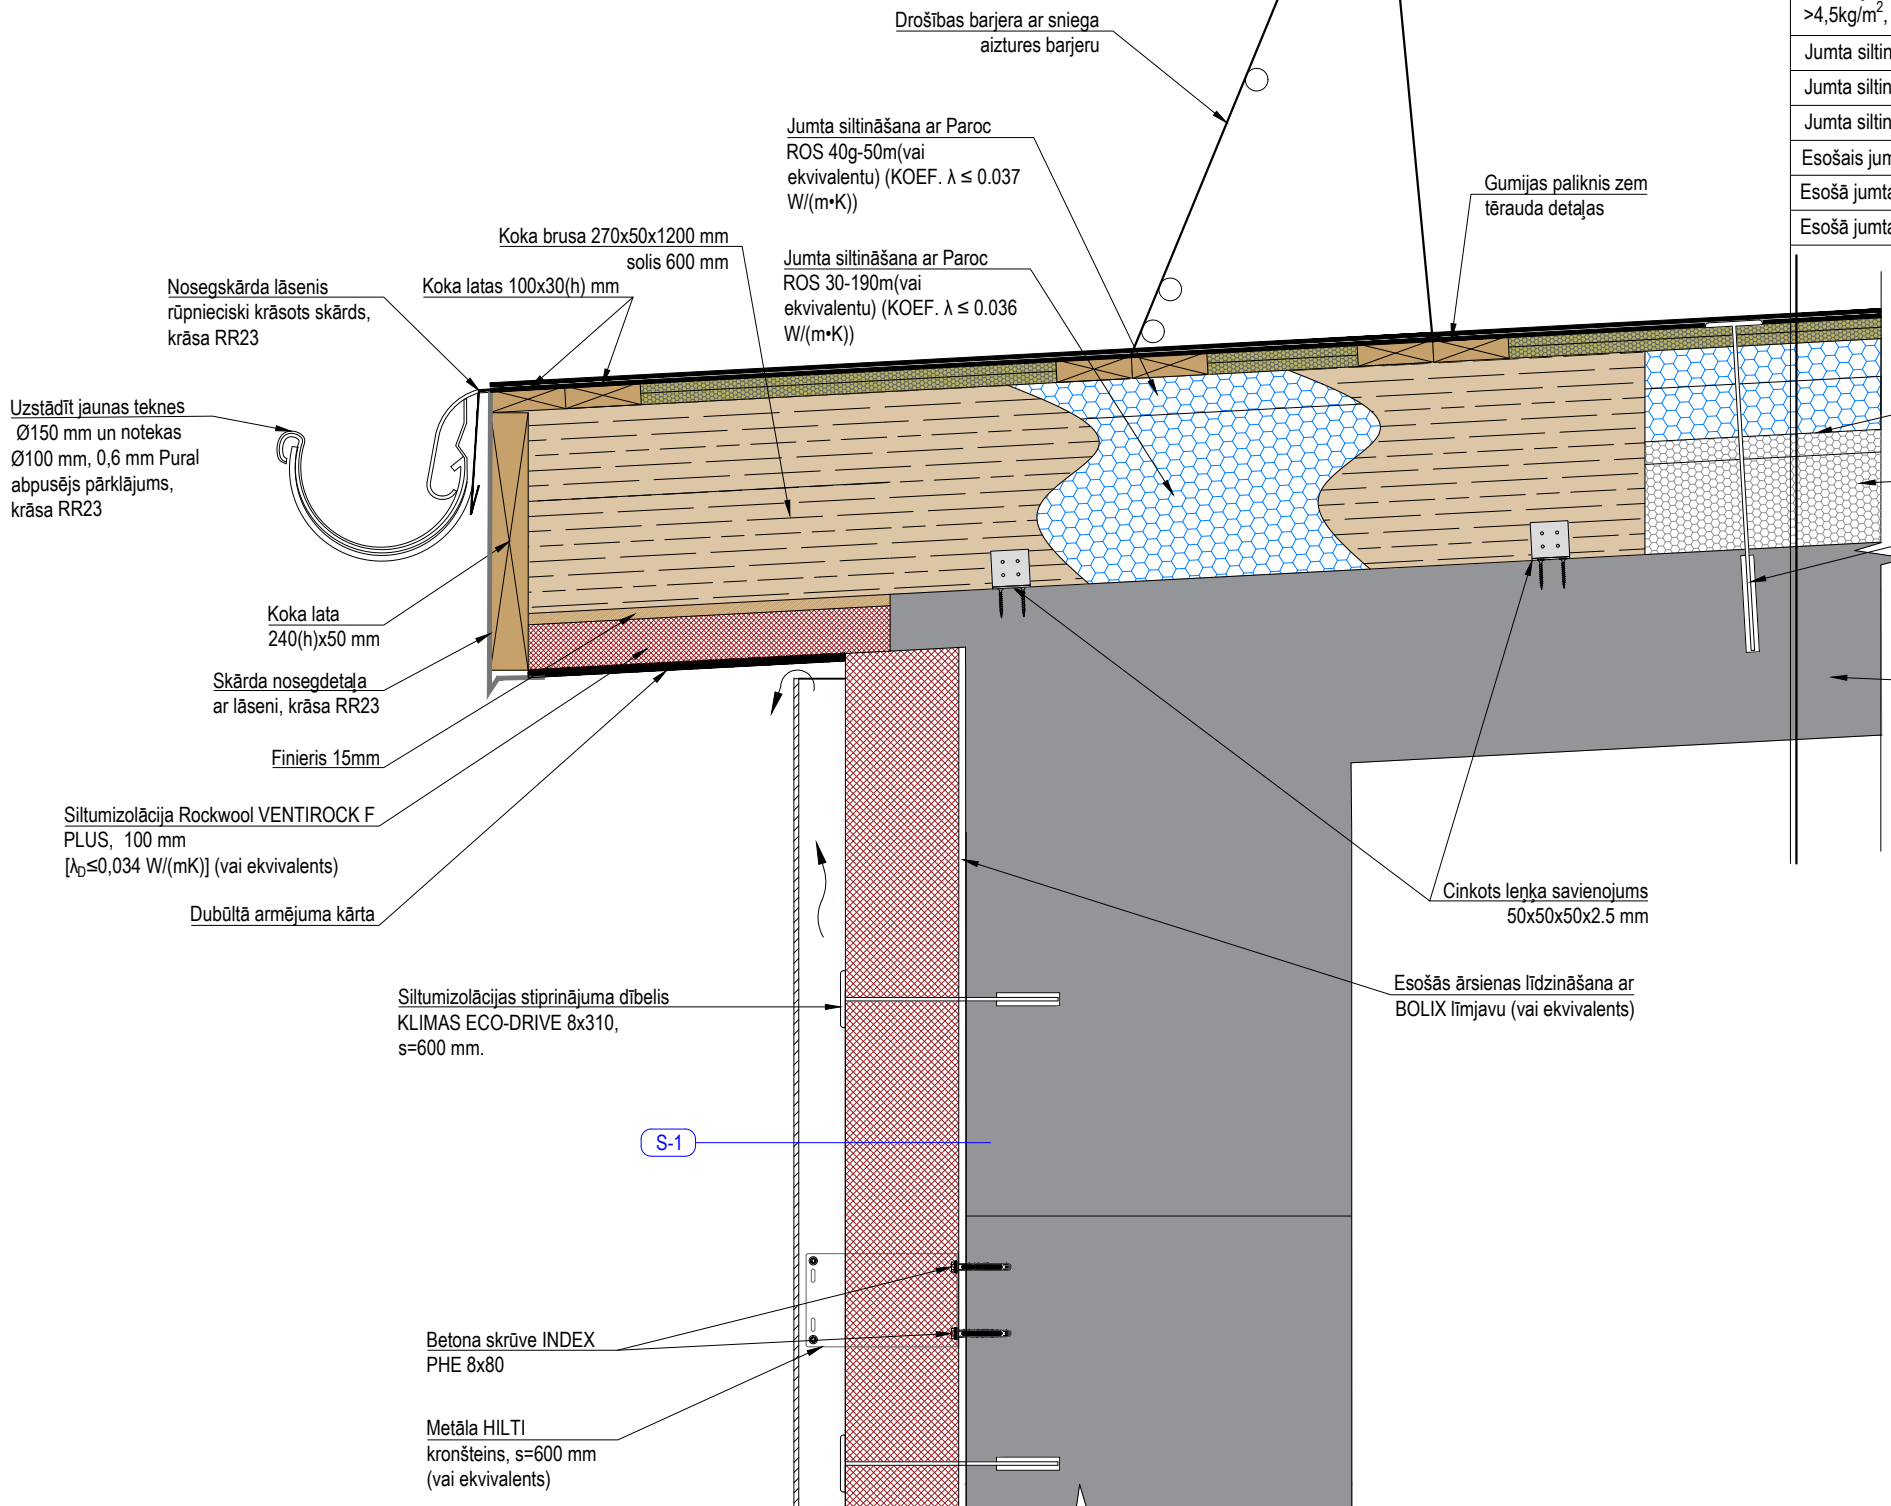


JUMTA SASTĀVS J-1

Kausējamais Polimēr-bitumena ruļļveida jumta segums; Armarējums un tā svars: poliestrs 160 gr/m², apakšklājs >3,5kg/m², virsklājs >4,5kg/m², pārklāts ar akmens smalcī
Jumta siltināšana ar Paroc ROB 80-30mm (vai ekvivalentu) (KOEf. $\lambda \leq 0.038$ W/(m•K))
Jumta siltināšana ar Paroc ROS 40g-50mm (vai ekvivalentu) (KOEf. $\lambda \leq 0.037$ W/(m•K))
Jumta siltināšana ar Paroc ROS 30-100m(vai ekvivalentu) (KOEf. $\lambda \leq 0.036$ W/(m•K))
Esošais jumta segums - bitumena ruļļveida uzkausējams jumta segums
Esošā jumta siltumizolācija
Esošā jumta konstrukcija

Piezīmes:

- Visi izmēri uzrādīti milimetros.
- Pēc fasāžu siltināšanas nomainīt ārējās logu palodes.
- Griezumam A-A, griezumam B-B skatīt lapās AR-9 un AR-10.
- Visus materiālus iestrādāt atbilstoši materiālu ražotāju tehnoloģiskajām rekomendācijām.
- Pirms materiālu pasūtīšanas pārliecināties par materiālu apjomu aprēķina atbilstību grafiskās daļas rasējumiem.
- Visus materiālus var izvēlēties ekvivalentus.
- Vēja un tvaika izolējošo membrānu stūros nepārgriezt. Ieklāt tā, lai savienojuma vietas (ar pārlaidumu 100 mm) veidotos tikai aīlas sānos.
- Fasādes siltumizolācijas tapas (dībeļus) izvēlēties attiecībā no esošās sienas tipa. Par dībeļu izvēli un stiprināšanas dziļumu konsultēties ar ražotāju.
- Ēkas ārsienas izdrupeumus līdzināt ar BOLIX līmjavu

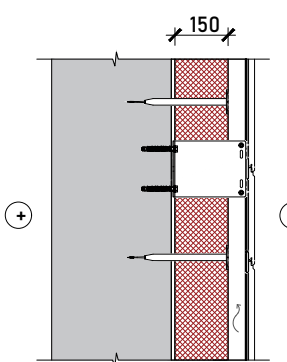S-1		Esošā ēkas ārsiena		Piezīmes
Ārsienas siltinājums, b=150mm un fasāžu apdares plāksnes FUNDERMAX		ECODRIVE KLIMAS dībelis 8x270 mm (solis 600 mm)	270 mm	Pirms siltināšanas darbu veikšanas veikt sienu plaknes novērtējumu pa vertikālo un horizontālo asi, veikt bojātā apmetuma demontāžu, esošo plaisu aizpildīšanu, izdrupešo vietu aizpildīšanu ar remontjavu. Siltumizolācijas stiprināšanu veikt ar ECODRIVE KLIMAS dībeļiem 8x270, s=600 mm.
		VENTIROCK F PLUS [$\lambda=0,034$ W/(mK)]	150 mm	
		Betona skrūve INDEX PHE 8x80 mm	80 mm	
		SPIDI thermostop termoprofils		
		Tērauda HILTI kronšteins 210x40x3 mm (solis 600 mm)		
		Tērauda T profils 100x50x1,8 mm/ L profils 40x50x1,8 mm		
		Pašlīmējošā EPDM lēnta		
		UV lēnta šuvēm		
		FUNDERMAX apdares plāksnes	8 mm	

Projektētājs:	SIA "Komercveiksme" REG. NR. 40003225811 Liepārdes iela 42-2, Rīga, LV-1006	Ierosinātājs:	"Gulbenes Energo Serviss", vienotais reģistrācijas Nr. 54603000121, juridiskā adrese: Blaumaņa iela 56A, Gulbene, Gulbenes novads, LV-4401					
Objekts:	Daudzdzīvokļu dzīvojamās mājas fasādes vienkāršota atjaunošana, Skolas iela 5k-7, Gulbene			Rasējums		Mērogs	Rasējuma Nr.	
				Mezglis 13 Dzegas izbūves mezglis		1:20	AR-23	
Būvprojekta daļas vadītājs	Izstrādātājs		Pasūt. Nr.	Arhīva Nr.	Stadija	Marka	Datums	Lapa/Lapas
I.Bite	K.Buša		Nr.GES/1.32/LĪG/24/23	plans.dwg	PR	AR	25.11.2024	