


PAGRABSTĀVA SHEMATISKAIS PLĀNS

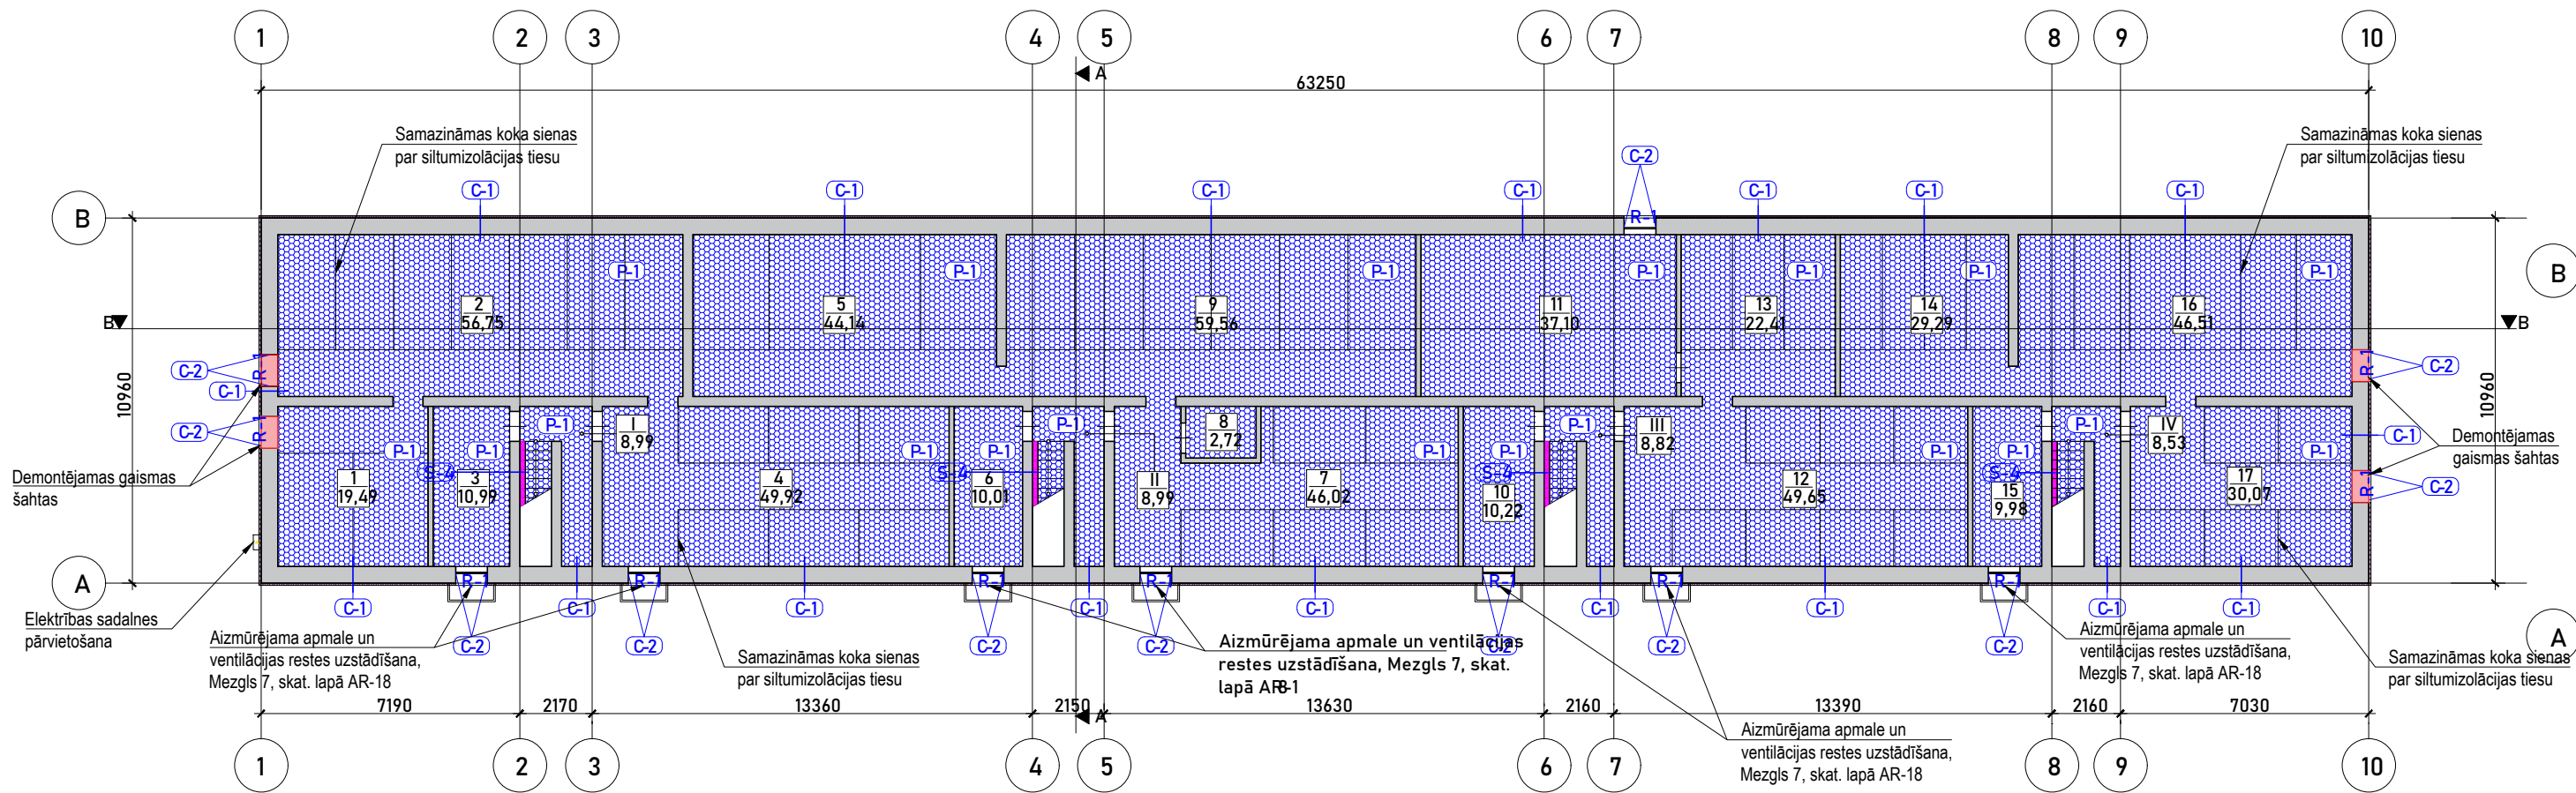

SILTINĀJUMU SPECIFIKĀCIJA

C-1 Cokola siltinājums, b=50mm un masā tonēts dekoratīvais struktūrapmetums		Esošās ēkas cokols/ pamats Esošās ēkas cokola līdzināšana ar BOLIX līmjavu Vertikālā hidroizolācija BOLIX (vai ekvivalents) Ekstrudētais putupolistirols Finnfoam FL-300, [$\lambda_D \leq 0,035$ W/(mK)] (vai ekvivalents) ECODRIVE KLIMAS dībelis 8x270 mm (solis 600 mm) Stiklašķiedras siets BOLIX (vai ekvivalents) Dubūltā armējuma kārtā Masā tonēts gatavais dekoratīvais silikona apmetums BOLIX (vai ekvivalents)	10-20mm 50mm ~8 mm ~8 mm 2mm	Piezīmes Pirms siltināšanas darbu veikšanas veikt virsmas plaknes novērtējumu. Neatbilstošas sāķeres vai nelīdzenas virsmas gadījumā nepieciešama rūpīga virsmas sagatavošana. Veikt plaknes novērtējumu pa vertikālo un horizontālo asi, pēc nepieciešamības atjaunot mūrējumu cokola daļā. Siltumizolācijas stiprināšanu veikt ar ECODRIVE KLIMAS dībeļiem 8x270, s=600 mm.
C-2 Cokola loga ailu siltinājums, b=40mm un masā tonēts dekoratīvais struktūrapmetums		Esošās ēkas cokols/ pamats Esošās ēkas cokola līdzināšana ar BOLIX līmjavu Vertikālā hidroizolācija BOLIX (vai ekvivalents) Ekstrudētais putupolistirols Finnfoam FL-300, [$\lambda_D \leq 0,035$ W/(mK)] (vai ekvivalents) ECODRIVE KLIMAS dībelis 8x270 mm (solis 600 mm) Stiklašķiedras siets BOLIX (vai ekvivalents) Dubūltā armējuma kārtā Masā tonēts gatavais dekoratīvais silikona apmetums BOLIX (vai ekvivalents)	10-20mm 40mm ~8 mm ~8 mm 2mm	Piezīmes Pirms siltināšanas darbu veikšanas veikt virsmas plaknes novērtējumu. Neatbilstošas sāķeres vai nelīdzenas virsmas gadījumā nepieciešama rūpīga virsmas sagatavošana. Veikt plaknes novērtējumu pa vertikālo un horizontālo asi, pēc nepieciešamības atjaunot mūrējumu cokola daļā. Siltumizolācijas stiprināšanu veikt ar KLIMAS ECO-DRIVE dībeļiem 8x270, s=600 mm.
P-1 Pārsegums virs pagraba		Esošais pārsegums Virsmas sāķeres grunts Baumiit TiefenGrund (vai ekvivalents) Līmjava BOLIX (vai ekvivalents) Paroc CGL 20cy, $\lambda < 0,037$ W/(mK) (vai ekvivalents)	10-20mm 100mm	Piezīmes Pirms siltumizolācijas izbūves veikt pagraba pārseguma atsegtu stiegru antikorozijas apstrādi un izbūvēt betona aizsargslāni. Veikt elektroinstalāciju atvēršanu no pārseguma konstrukcijas.

APZĪMĒJUMI


Piegemtais apzīmējums	Nosaukums
	Esošais cokols/ pamats
	Cokola siltinājums
	Siltinājumu tipi
	Pagraba griestu siltinājums
	Telpas numurs/ platība (m ²)

Piezīmes:

1. Par ±0,000 atzīmi pieņemta 1. stāva grīdas līmeņa atzīme.

2. Griezumu A-A, Griezumu B-B skatīt lapā AR-9 un AR-10.

TET KABEĻUS IZVIRZĪT ĀRPUS SILTINĀJUMA.

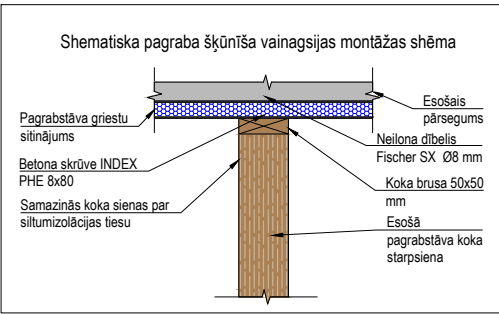

S-4 Pagraba siena		Esošā ēkas ārsiena Esošās ēkas ārsienas līdzināšana ar BOLIX līmjavu (vai ekvivalentu) Siltumizolācija Stiklašķiedras siets BOLIX (vai ekvivalents) Dubūltā armējuma kārtā	10-20mm 150 mm ~10mm	Piezīmes Pirms siltināšanas darbu veikšanas veikt sienu plaknes novērtējumu pa vertikālo un horizontālo asi, veikt bojātā apmetuma demontāžu, esošo plaisu aizpildīšanu, izdrupušo vietu aizpildīšanu ar remontjavu. Siltumizolācijas stiprināšanu veikt ar KLIMAS ECO-DRIVE dībeļiem 8x270, s=600 mm.
-----------------------------	--	---	---	---

Projektētājs: 	S/A "Komercveiksmes" REG.NR. 40003225811 Lielvārdes iela 42-2, Rīga, LV-1006	Ierosinātājs: "Gulbenes Energo Serviss", vienotais reģistrācijas Nr. 54603000121, juridiskā adrese: Blaumaņa iela 56A, Gulbene, Gulbenes novads, LV-4401
Objekts: Daudzdzīvokļu dzīvojamās mājas fasādes vienkāršota atjaunošana, Skolas iela 5k-7, Gulbene	Rasējums Pagrabstāva shematiskais plāns	Mērogs 1:200
Būvprojekta daļas vadītājs I.Bite	Izstrādātājs K.Bušs	Pasūt. Nr. Nr.GES/1.32/LIG/24/23
Arhīva Nr. plans.dwg	Stadija PR	Marka AR
Datums 25.11.2024	Lapa/Lapas	