


1. STĀVA SHEMATISKAIS PLĀNS

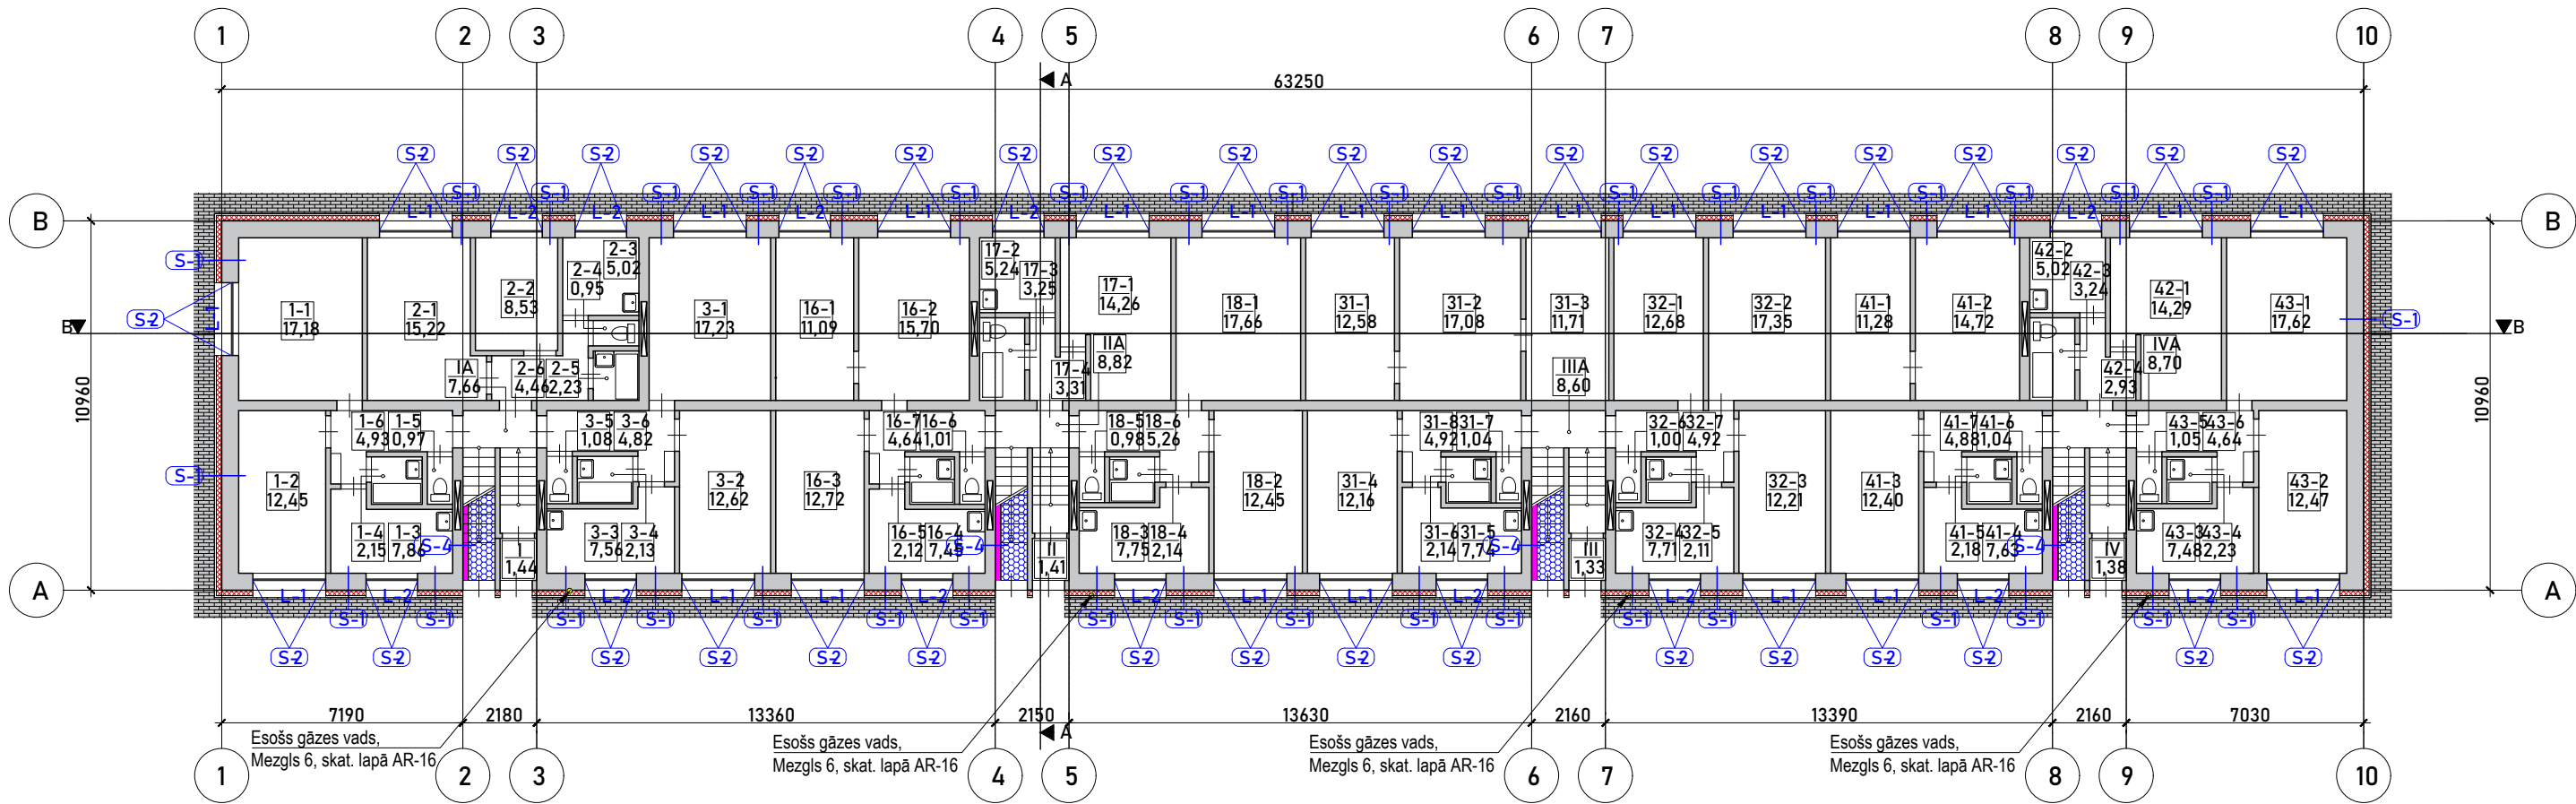

SILTINĀJUMU SPECIFIKĀCIJA

S-1		Esošā ēkas ārsiena ECODRIVE KLIMAS dībelis 8x270 mm (solis 600 mm) VENTIROCK F PLUS [$\lambda=0,034$ W/(mK)] Betona skrūve INDEX PHE 8x80 mm SPIDI thermostop termoprofils Tērauda HILTI kronšteins 210x40x3 mm (solis 600 mm) Tēraudbprofils 100x50x1,8 mm/ L profils 40x50x1,8 mm Pašlīmējošā EPDM lentā UV lentā šuvēm FUNDERMAX apdares plāksnes 8 mm	Piezīmes Pirms siltināšanas darbu veikšanas veikt sienu plaknes novērtējumu pa vertikālo un horizontālo asi, veikt bojātā apmetuma demontāžu, esošo plaisu aizpildīšanu, izdrupušo vietu aizpildīšanu ar remontjavu. Siltumizolācijas stiprināšanu veikt ar ECODRIVE KLIMAS dībeļiem 8x270, s=600 mm.
S-2		Esošā ēkas ārsiena ECODRIVE KLIMAS dībelis 8x270 mm (solis 600 mm) VENTIROCK F PLUS [$\lambda=0,034$ W/(mK)] Betona skrūve INDEX PHE 8x80 mm SPIDI thermostop termoprofils Tērauda HILTI kronšteins 210x40x3 mm (solis 600 mm) Tēraudbprofils 100x50x1,8 mm/ L profils 40x50x1,8 mm Pašlīmējošā EPDM lentā UV lentā šuvēm FUNDERMAX apdares plāksnes 8 mm	Piezīmes Pirms siltināšanas darbu veikšanas veikt sienu plaknes novērtējumu pa vertikālo un horizontālo asi, veikt bojātā apmetuma demontāžu, esošo plaisu aizpildīšanu, izdrupušo vietu aizpildīšanu ar remontjavu. Siltumizolācijas stiprināšanu veikt ar ECODRIVE KLIMAS dībeļiem 8x270, s=600 mm.

APZĪMĒJUMI

Pieņemtais apzīmējums	Nosaukums
	Esošā siena
	Ārsienas siltinājums
	Jaunizbūvējama ēkas apmale
	Siltinājumu tipi
	Dzīvokļa, telpas numurs/ platība (m²)

- Piezīmes:**
- Par ±0,000 atzīmi pieņemta 1. stāva grīdas līmeņa atzīme.
 - Logu, durvju un lūku specifikācijas skatīt lapā AR-13.
 - Pēc fasāžu siltināšanas nomaiņīt ārējās logu palodzes.
 - Griezumā A-A un Griezumā B-B skatīt lapā AR-9 un AR-10.
 - Ēkas ārsienas līdzināšana ar BOLIX līmjavu vietās kur tas ir nepieciešams.

S-4		Esošā ēkas ārsiena Esošas ēkas ārsienas līdzināšana ar BOLIX līmjavu (vai ekvivalentu) Siltumizolācija Stiklašķiedras siets BOLIX (vai ekvivalents) Dubultā armējuma kārtā	10-20mm 150 mm ~10mm	Piezīmes Pirms siltināšanas darbu veikšanas veikt sienu plaknes novērtējumu pa vertikālo un horizontālo asi, veikt bojātā apmetuma demontāžu, esošo plaisu aizpildīšanu, izdrupušo vietu aizpildīšanu ar remontjavu. Siltumizolācijas stiprināšanu veikt ar ECODRIVE KLIMAS dībeļiem 8x270, s=600 mm.
-----	--	---	---	---

Projektētājs: KOMERC VEIKSMES SIA "Komercveiksmes" REG.NR. 40003225811 Lielbārdiņa ielā 42-2, Rīga, LV-1006				Ierosinātājs: "Gulbenes Energo Serviss", vienotais reģistrācijas Nr. 54603000121, juridiskā adrese: Blaumaņa iela 56A, Gulbene, Gulbenes novads, LV-4401					
Objekts: Daudzdzīvokļu dzīvojamās mājas fasādes vienkāršota atjaunošana, Skolas iela 5k-7, Gulbene				Rasējums 1. stāva shematiskais plāns			Mērogs 1:200	Rasējuma Nr. AR-3	
Būvprojekta daļas vadītājs		Izstrādātājs		Pasūt. Nr.	Arhīva Nr.	Stadija	Marka	Datums	Lapa/Lapas
I.Bite		K.Bušs		Nr.GES/1.32/LĪG/24/23	plans.dwg	PR	AR	25.11.2024	