
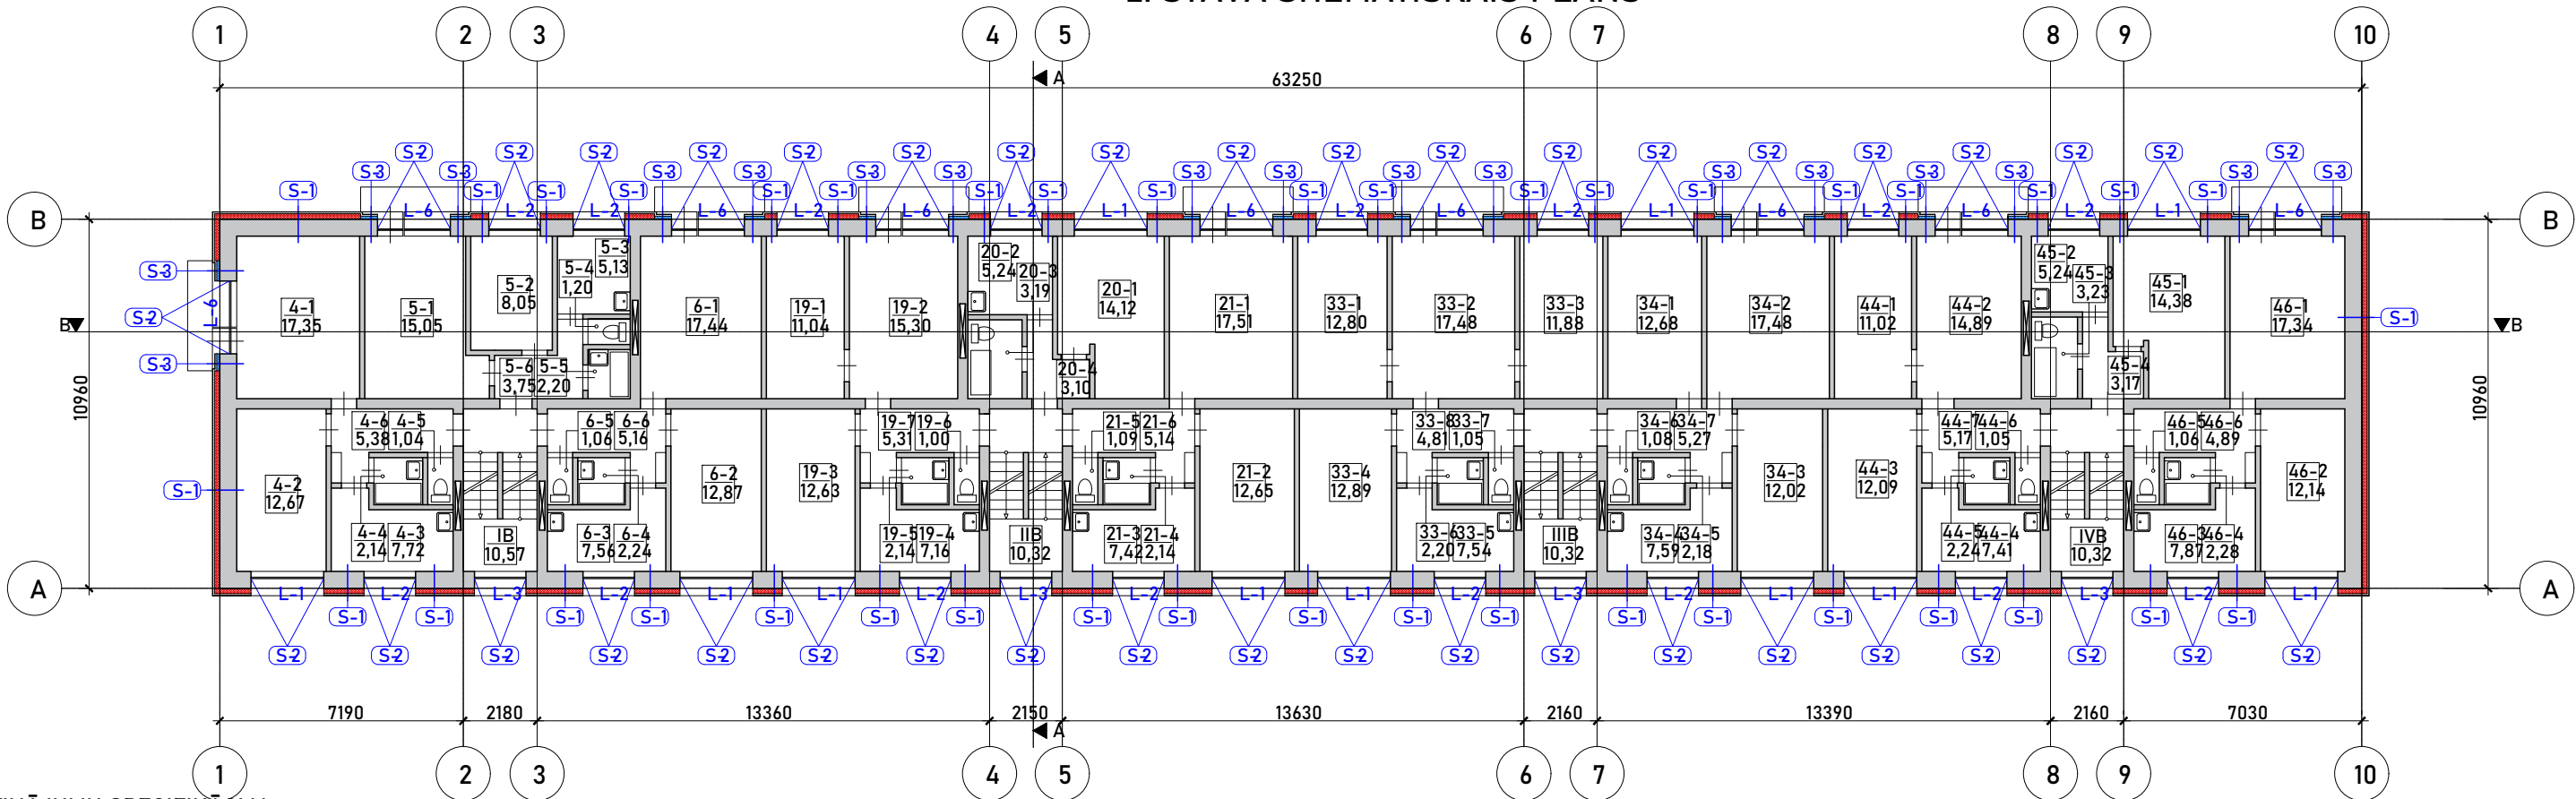
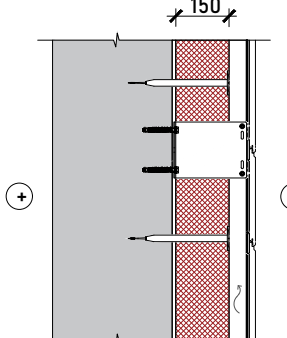
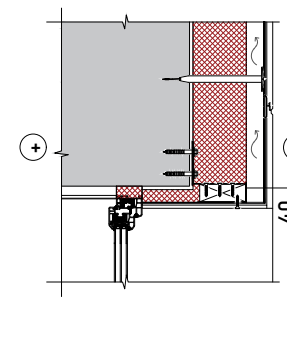




2. STĀVA SHEMATISKAIS PLĀNS

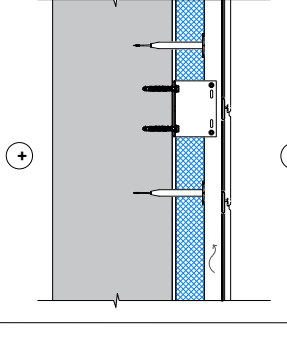

SILTINĀJUMU SPECIFIKĀCIJA

S-1		Esošā ēkas ārsiena ECODRIVE KLIMAS dībelis 8x270 mm (solis 600 mm) VENTIROCK F PLUS [$\lambda=0,034$ W/(mK)] Betona skrūve INDEX PHE 8x80 mm SPIDI thermostop termoprofils Tērauda HILTI kronšteins 210x40x3 mm (solis 600 mm) Tēraudbprofils 100x50x1,8 mm/ L profils 40x50x1,8 mm Pašlīmējošā EPDM lentā UV lentā šuvēm FUNDERMAX apdares plāksnes 8 mm	Piezīmes Pirms siltināšanas darbu veikšanas veikt sienu plaknes novērtējumu pa vertikālo un horizontālo asi, veikt bojātā apmetuma demontāžu, esošo plaisu aizpildīšanu, izdrupušo vietu aizpildīšanu ar remontjavu. Siltumizolācijas stiprināšanu veikt ar ECODRIVE KLIMAS dībeļiem 8x270, s=600 mm.
S-2		Esošā ēkas ārsiena ECODRIVE KLIMAS dībelis 8x270 mm (solis 600 mm) VENTIROCK F PLUS [$\lambda=0,034$ W/(mK)] Betona skrūve INDEX PHE 8x80 mm SPIDI thermostop termoprofils Tērauda HILTI kronšteins 210x40x3 mm (solis 600 mm) Tēraudbprofils 100x50x1,8 mm/ L profils 40x50x1,8 mm Pašlīmējošā EPDM lentā UV lentā šuvēm FUNDERMAX apdares plāksnes 8 mm	Piezīmes Pirms siltināšanas darbu veikšanas veikt sienu plaknes novērtējumu pa vertikālo un horizontālo asi, veikt bojātā apmetuma demontāžu, esošo plaisu aizpildīšanu, izdrupušo vietu aizpildīšanu ar remontjavu. Siltumizolācijas stiprināšanu veikt ar ECODRIVE KLIMAS dībeļiem 8x270, s=600 mm.
S-3		Esošā ēkas ārsiena ECODRIVE KLIMAS dībelis 8x270 mm (solis 600 mm) Kingspan KOOLTHERM K15 N [$\lambda=0,021$ W/(mK)] Betona skrūve INDEX PHE 8x80 mm SPIDI thermostop termoprofils Tērauda HILTI kronšteins 210x40x3 mm (solis 600 mm) Tēraudbprofils 100x50x1,8 mm/ L profils 40x50x1,8 mm Pašlīmējošā EPDM lentā UV lentā šuvēm FUNDERMAX apdares plāksnes 8 mm	Piezīmes Pirms siltināšanas darbu veikšanas veikt sienu plaknes novērtējumu pa vertikālo un horizontālo asi, veikt bojātā apmetuma demontāžu, esošo plaisu aizpildīšanu, izdrupušo vietu aizpildīšanu ar remontjavu. Siltumizolācijas stiprināšanu veikt ar ECODRIVE KLIMAS dībeļiem 8x270, s=600 mm.

APZĪMĒJUMI

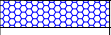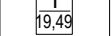Pieņemtais apzīmējums	Nosaukums
	Esošais cokols/ pamats
	Cokola siltinājums
	Siltinājumu tipi
	Pagraba griestu siltinājums
	Telpas numurs/ platība (m ²)

Piezīmes:

- Par ±0,000 atzīmi pieņemta 1. stāva grīdas līmeņa atzīme.
- Logu, durvju un lūku specifikācijas skatīt lapā AR-13.
- Pēc fasāžu siltināšanas nomainīt ārējās logu palodzes.
- Griezumus A-A un Griezumus B-B skatīt lapā AR-9 un AR-10.
- Ēkas ārsienas līdzināšana ar BOLIX līmjavu vietās kur tas ir nepieciešams.

Projektētājs:  SIA "Komercveiksmes" REG.NR. 40003225811 Līvānu iela 42-2, Rīga, LV-1006		Ierosinātais: "Gulbenes Energo Serviss", vienotais reģistrācijas Nr. 54603000121, juridiskā adrese: Blaumaņa iela 56A, Gulbene, Gulbenes novads, LV-4401	
Objekts: Daudzdzīvokļu dzīvojamās mājas fasādes vienkāršota atjaunošana, Skolas iela 5k-7, Gulbene		Rasējums 2. stāva shematiskais plāns	
Būvprojekta daļas vadītājs		Mērogs	
Izstrādātājs		Rasējuma Nr.	
Pasūt. Nr.		1:200	
Arhīva Nr.		AR-4	
Stadija		Datums	
Marka		Lapa/Lapas	
I.Bite		25.11.2024	
K.Buša		plans.dwg	
Nr.GES/1.32/LIG/24/23		PR	
AR		25.11.2024	