
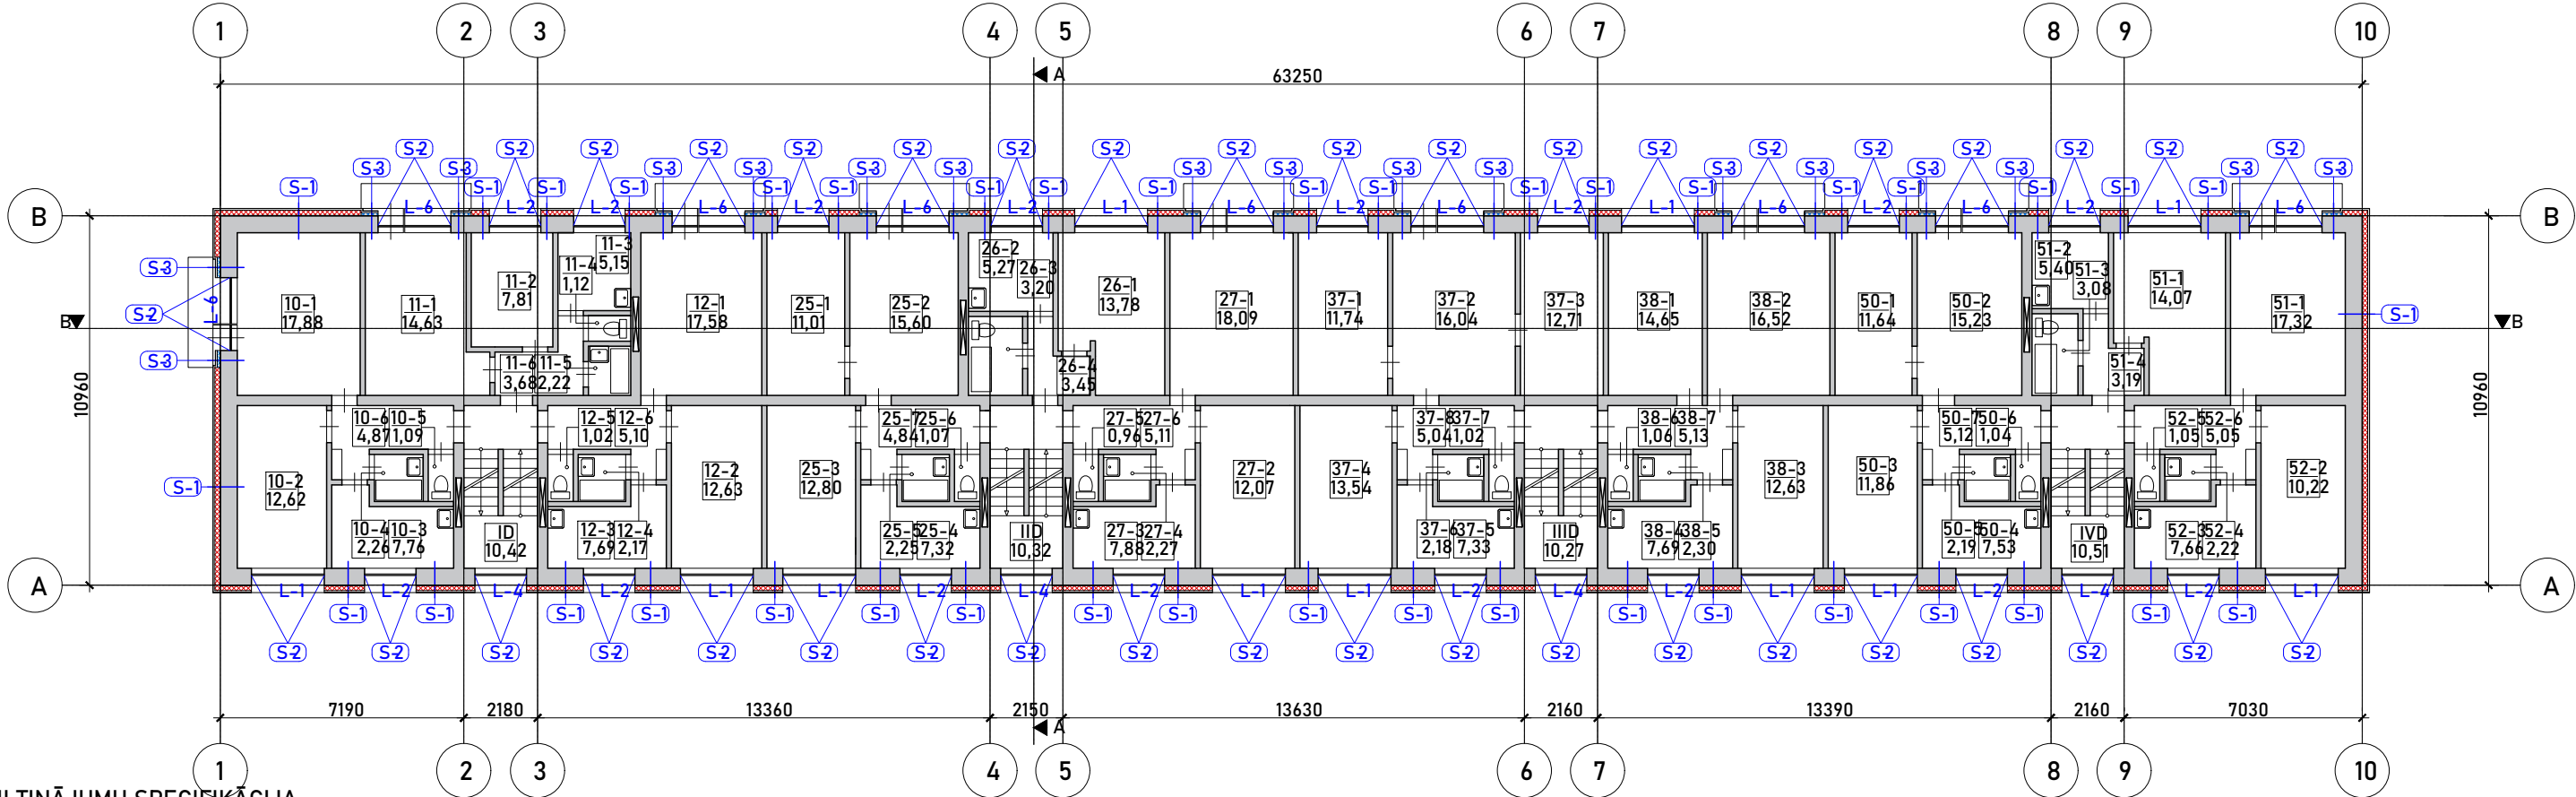
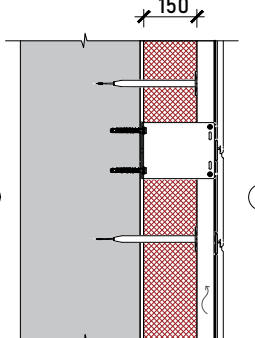
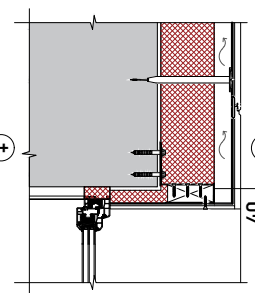



4. STĀVA SHEMATISKAIS PLĀNS

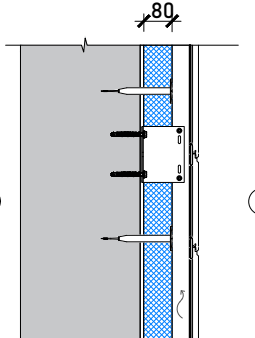

SILTINĀJUMU SPECIFIKĀCIJA

S-1		Esošā ēkas ārsiena ECODRIVE KLIMAS dībelis 8x270 mm (solis 600 mm) VENTIROCK F PLUS [$\lambda=0,034$ W/(mK)] Betona skrūve INDEX PHE 8x80 mm SPIDI thermostop termoprofils Tērauda HILTI kronšteins 210x40x3 mm (solis 600 mm) Tēraudēprofils 100x50x1,8 mm/ L profils 40x50x1,8 mm Pašlīmējošā EPDM lentā UV lentā šuvēm FUNDERMAX apdares plāksnes 8 mm	Piezīmes Pirms siltināšanas darbu veikšanas veikt sienu plaknes novērtējumu pa vertikālo un horizontālo asi, veikt bojātā apmetuma demontāžu, esošo plaisu aizpildīšanu, izdrupušo vietu aizpildīšanu ar remontjavu. Siltumizolācijas stiprināšanu veikt ar ECODRIVE KLIMAS dībeļiem 8x270, s=600 mm.
S-2		Esošā ēkas ārsiena ECODRIVE KLIMAS dībelis 8x270 mm (solis 600 mm) VENTIROCK F PLUS [$\lambda=0,034$ W/(mK)] Betona skrūve INDEX PHE 8x80 mm SPIDI thermostop termoprofils Tērauda HILTI kronšteins 210x40x3 mm (solis 600 mm) Tēraudēprofils 100x50x1,8 mm/ L profils 40x50x1,8 mm Pašlīmējošā EPDM lentā UV lentā šuvēm FUNDERMAX apdares plāksnes 8 mm	Piezīmes Pirms siltināšanas darbu veikšanas veikt sienu plaknes novērtējumu pa vertikālo un horizontālo asi, veikt bojātā apmetuma demontāžu, esošo plaisu aizpildīšanu, izdrupušo vietu aizpildīšanu ar remontjavu. Siltumizolācijas stiprināšanu veikt ar ECODRIVE KLIMAS dībeļiem 8x270, s=600 mm.
S-3		Esošā ēkas ārsiena ECODRIVE KLIMAS dībelis 8x270 mm (solis 600 mm) Kingspan KOOLTHERM K15 N [$\lambda=0,021$ W/(mK)] Betona skrūve INDEX PHE 8x80 mm SPIDI thermostop termoprofils Tērauda HILTI kronšteins 210x40x3 mm (solis 600 mm) Tēraudēprofils 100x50x1,8 mm/ L profils 40x50x1,8 mm Pašlīmējošā EPDM lentā UV lentā šuvēm FUNDERMAX apdares plāksnes 8 mm	Piezīmes Pirms siltināšanas darbu veikšanas veikt sienu plaknes novērtējumu pa vertikālo un horizontālo asi, veikt bojātā apmetuma demontāžu, esošo plaisu aizpildīšanu, izdrupušo vietu aizpildīšanu ar remontjavu. Siltumizolācijas stiprināšanu veikt ar ECODRIVE KLIMAS dībeļiem 8x270, s=600 mm.

APZĪMĒJUMI

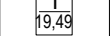Pieņemtais apzīmējums	Nosaukums
	Esošais cokols/ pamats
	Cokola siltinājums
	Siltinājumu tipi
	Pagraba griestu siltinājums
	Telpas numurs/ platība (m ²)

Piezīmes:

- Par ±0,000 atzīmi pieņemta 1. stāva grīdas līmeņa atzīme.
- Logu, durvju un lūku specifikācijas skatīt lapā AR-13.
- Pēc fasāžu siltināšanas nomainīt ārējās logu palodzes.
- Griezumus A-A un Griezumus B-B skatīt lapā AR-9 un AR-10.
- Ēkas ārsienas līdzināšana ar BOLIX līmjavu vietās kur tas ir nepieciešams.

Projektētājs:		Ierosinātājs:	
 SIA "Komerceveiksmes" REG.NR. 40003225811 Lievārdes iela 42-2, Rīga, LV-1006		"Gulbenes Energo Serviss", vienotais reģistrācijas Nr. 54603000121, juridiskā adrese: Blaumaņa iela 56A, Gulbene, Gulbenes novads, LV-4401	
Objekts:		Rasējums	
Daudzdzīvokļu dzīvojamās mājas fasādes vienkāršota atjaunošana, Skolas iela 5k-7, Gulbene		4. stāva shematiskais plāns	
Būvprojekta daļas vadītājs		Mērogs	
I.Bite		1:200	
Izstrādātājs		Rasējuma Nr.	
K.Bušs		AR-6	
Pasūt. Nr.		Datums	
Nr.GES/1.32/LIG/24/23		25.11.2024	
Arhīva Nr.		Lapa/Lapas	
plans.dwg			
Stadija			
PR			
Marka			
AR			