


JUMTA SHEMATISKAIS PLĀNS

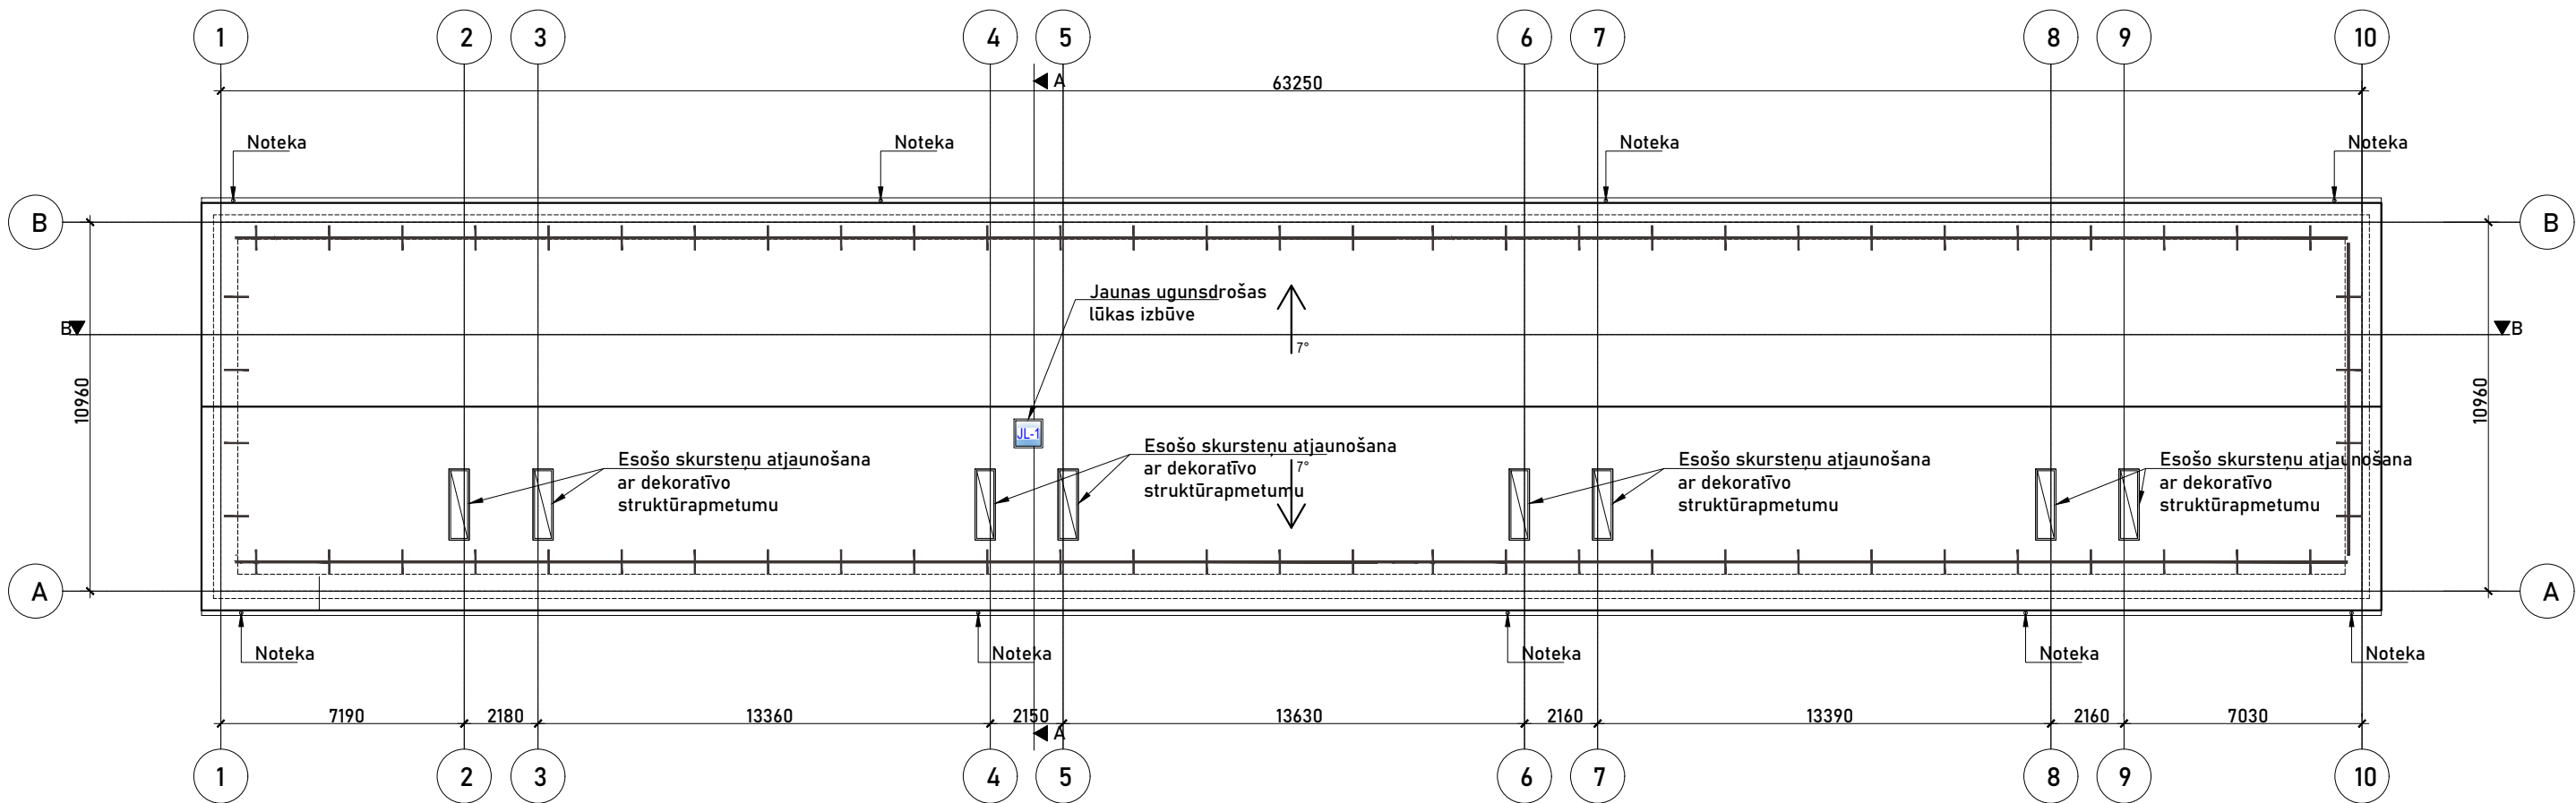

Apzīmējumi

PIENĒMTAIS APZĪMĒJUMS	NOSAUKUMS
	Jumta slīpuma virziens
	Jumta lūkas
	Drošības barjera ar sniega aiztures barjeru

Piezīmes:

- Par $\pm 0,000$ atzīmi pieņemta 1. stāva grīdas līmeņa atzīme.
- Visi izmēri doti horizontālā plaknē.
- Uzstādīt jaunu lietus ūdens savākšanas un novadīšanas sistēmu - skārds, teknes ($\varnothing 150$ mm), notekas ($\varnothing 100$ mm), 0,6 mm, PE pārklājums, pārklājums abpusējs, dubultais (≥ 50 mk).
- Tīrīt esošos skursteņus, ventilācijas šahtas.
- Pēc nepieciešamības nomainīt bojātos skursteņu ķieģeļus.
- Skursteņus, ventilācijas šahtas apšūt ar skārdu, 0,5 mm, Pural pārklājums, tonis RR32, uzstādīt jaunus skārda nosegelementus.
- Griezumu A-A, griezumu B-B skatīt lapās AR-9 un AR-10.
- Jumta lūku atrašanās vietas precizēt dabā.

Projektētājs: SIA "Komercveiksmes" REG.NR. 40003225811 Lielvārdes iela 45-2, Rīga, LV-1006			Ierosinātais: "Gulbenes Energo Serviss", vienotais reģistrācijas Nr. 54603000121, juridiskā adrese: Blaumaņa iela 56A, Gulbene, Gulbenes novads, LV-4401				
Objekts: Daudzdzīvokļu dzīvojamās mājas fasādes vienkāršota atjaunošana, Skolas iela 5k-7, Gulbene			Rasējums Jumta shematiskais plāns			Mērogs 1:200	Rasējuma Nr. AR-8
Būvprojekta daļas vadītājs I.Bite	Izstrādātājs K.Bušs	Pasūt. Nr. Nr.GES/1.32/LIG/24/23	Arhīva Nr. plans.dwg	Stadija PR	Marka AR	Datums 25.11.2024	Lapa/Lapas