


GRIEZUMS B-B

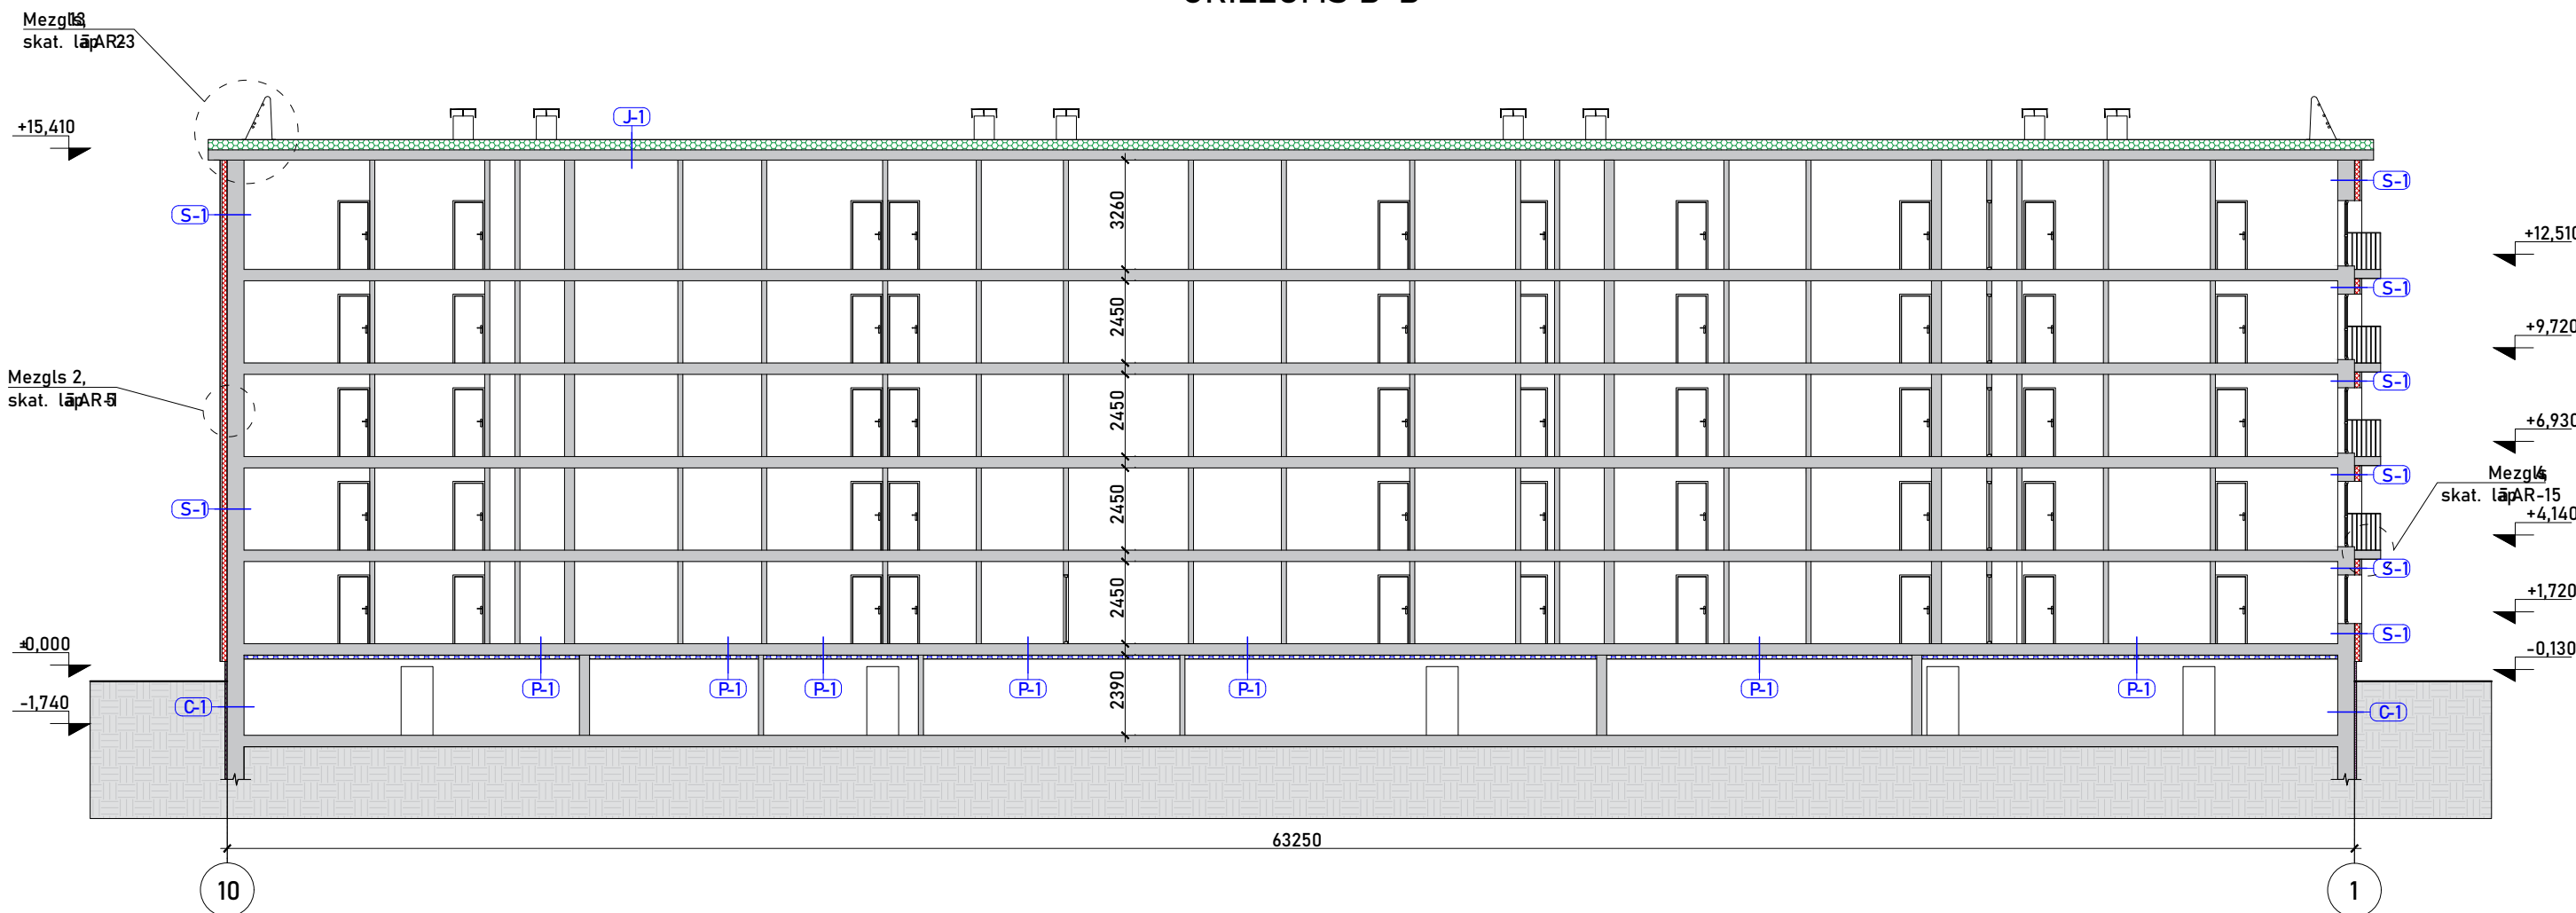

Apzīmējumi

Pieņemtais apzīmējums	Nosaukums
	Esošā siena
	Ārsienas siltinājums
	Cokola siltinājums
	Pagraba griestu siltinājums
	Jumta siltinājums
	Siltinājumu tipi

Piezīmes:

- Par ±0,000 atzīmi pieņemta 1. stāva grīdas līmeņa atzīme.
- Visi izmēri doti horizontālā plaknē.
- Uzstādīt jaunu lietuvu ūdens savākšanas un novadīšanas sistēmu - skārds, teknes (Ø 150 mm), notekas (Ø 100 mm), 0,6 mm, PE pārklājums, pārklājums abpusējs, dubultais (≥50 mk).
- Tīrīt esošos skursteņus, ventilācijas šahtas.
- Pēc nepieciešamības nomainīt bojātos skursteņu ķieģeļus.
- Skursteņus, ventilācijas šahtas apšūt ar skārdu, 0,5 mm, Pural pārklājums, tonis RR32, uzstādīt jaunus skārda nosegelementus.
- Griezumam A-A, griezumam B-B skatīt lapās AR-9 un AR-10.
- Jumta lūku atrašanās vietas precizēt dabā.
- Ēkas ārsienas izdrupumus līdzināt ar BOLIX līmjavu.

Projektētājs: SIA "Komercveiksmes" REG. NR. 40003225811 Lielvārdes iela 42-2, Rīga, LV-1006				Ierosinātājs: "Gulbenes Energo Serviss", vienotais reģistrācijas Nr. 54603000121, juridiskā adrese: Blaumaņa iela 56A, Gulbene, Gulbenes novads, LV-4401			
Objekts: Daudzdzīvokļu dzīvojamās mājas fasādes vienkāršota atjaunošana, Skolas iela 5k-7, Gulbene				Rasējums Griezums B-B		Mērogs 1:200	Rasējuma Nr. AR-9
Būvprojekta daļas vadītājs	Izstrādātājs	Pasūt. Nr.	Arhīva Nr.	Stadija	Marka	Datums	Lapa/Lapas
I. Bite	K. Bušs	Nr. GES/1.32/LIG/24/23	plans.dwg	PR	AR	25.11.2024	