


SADALES TĪKLS AIZSARGČAULA

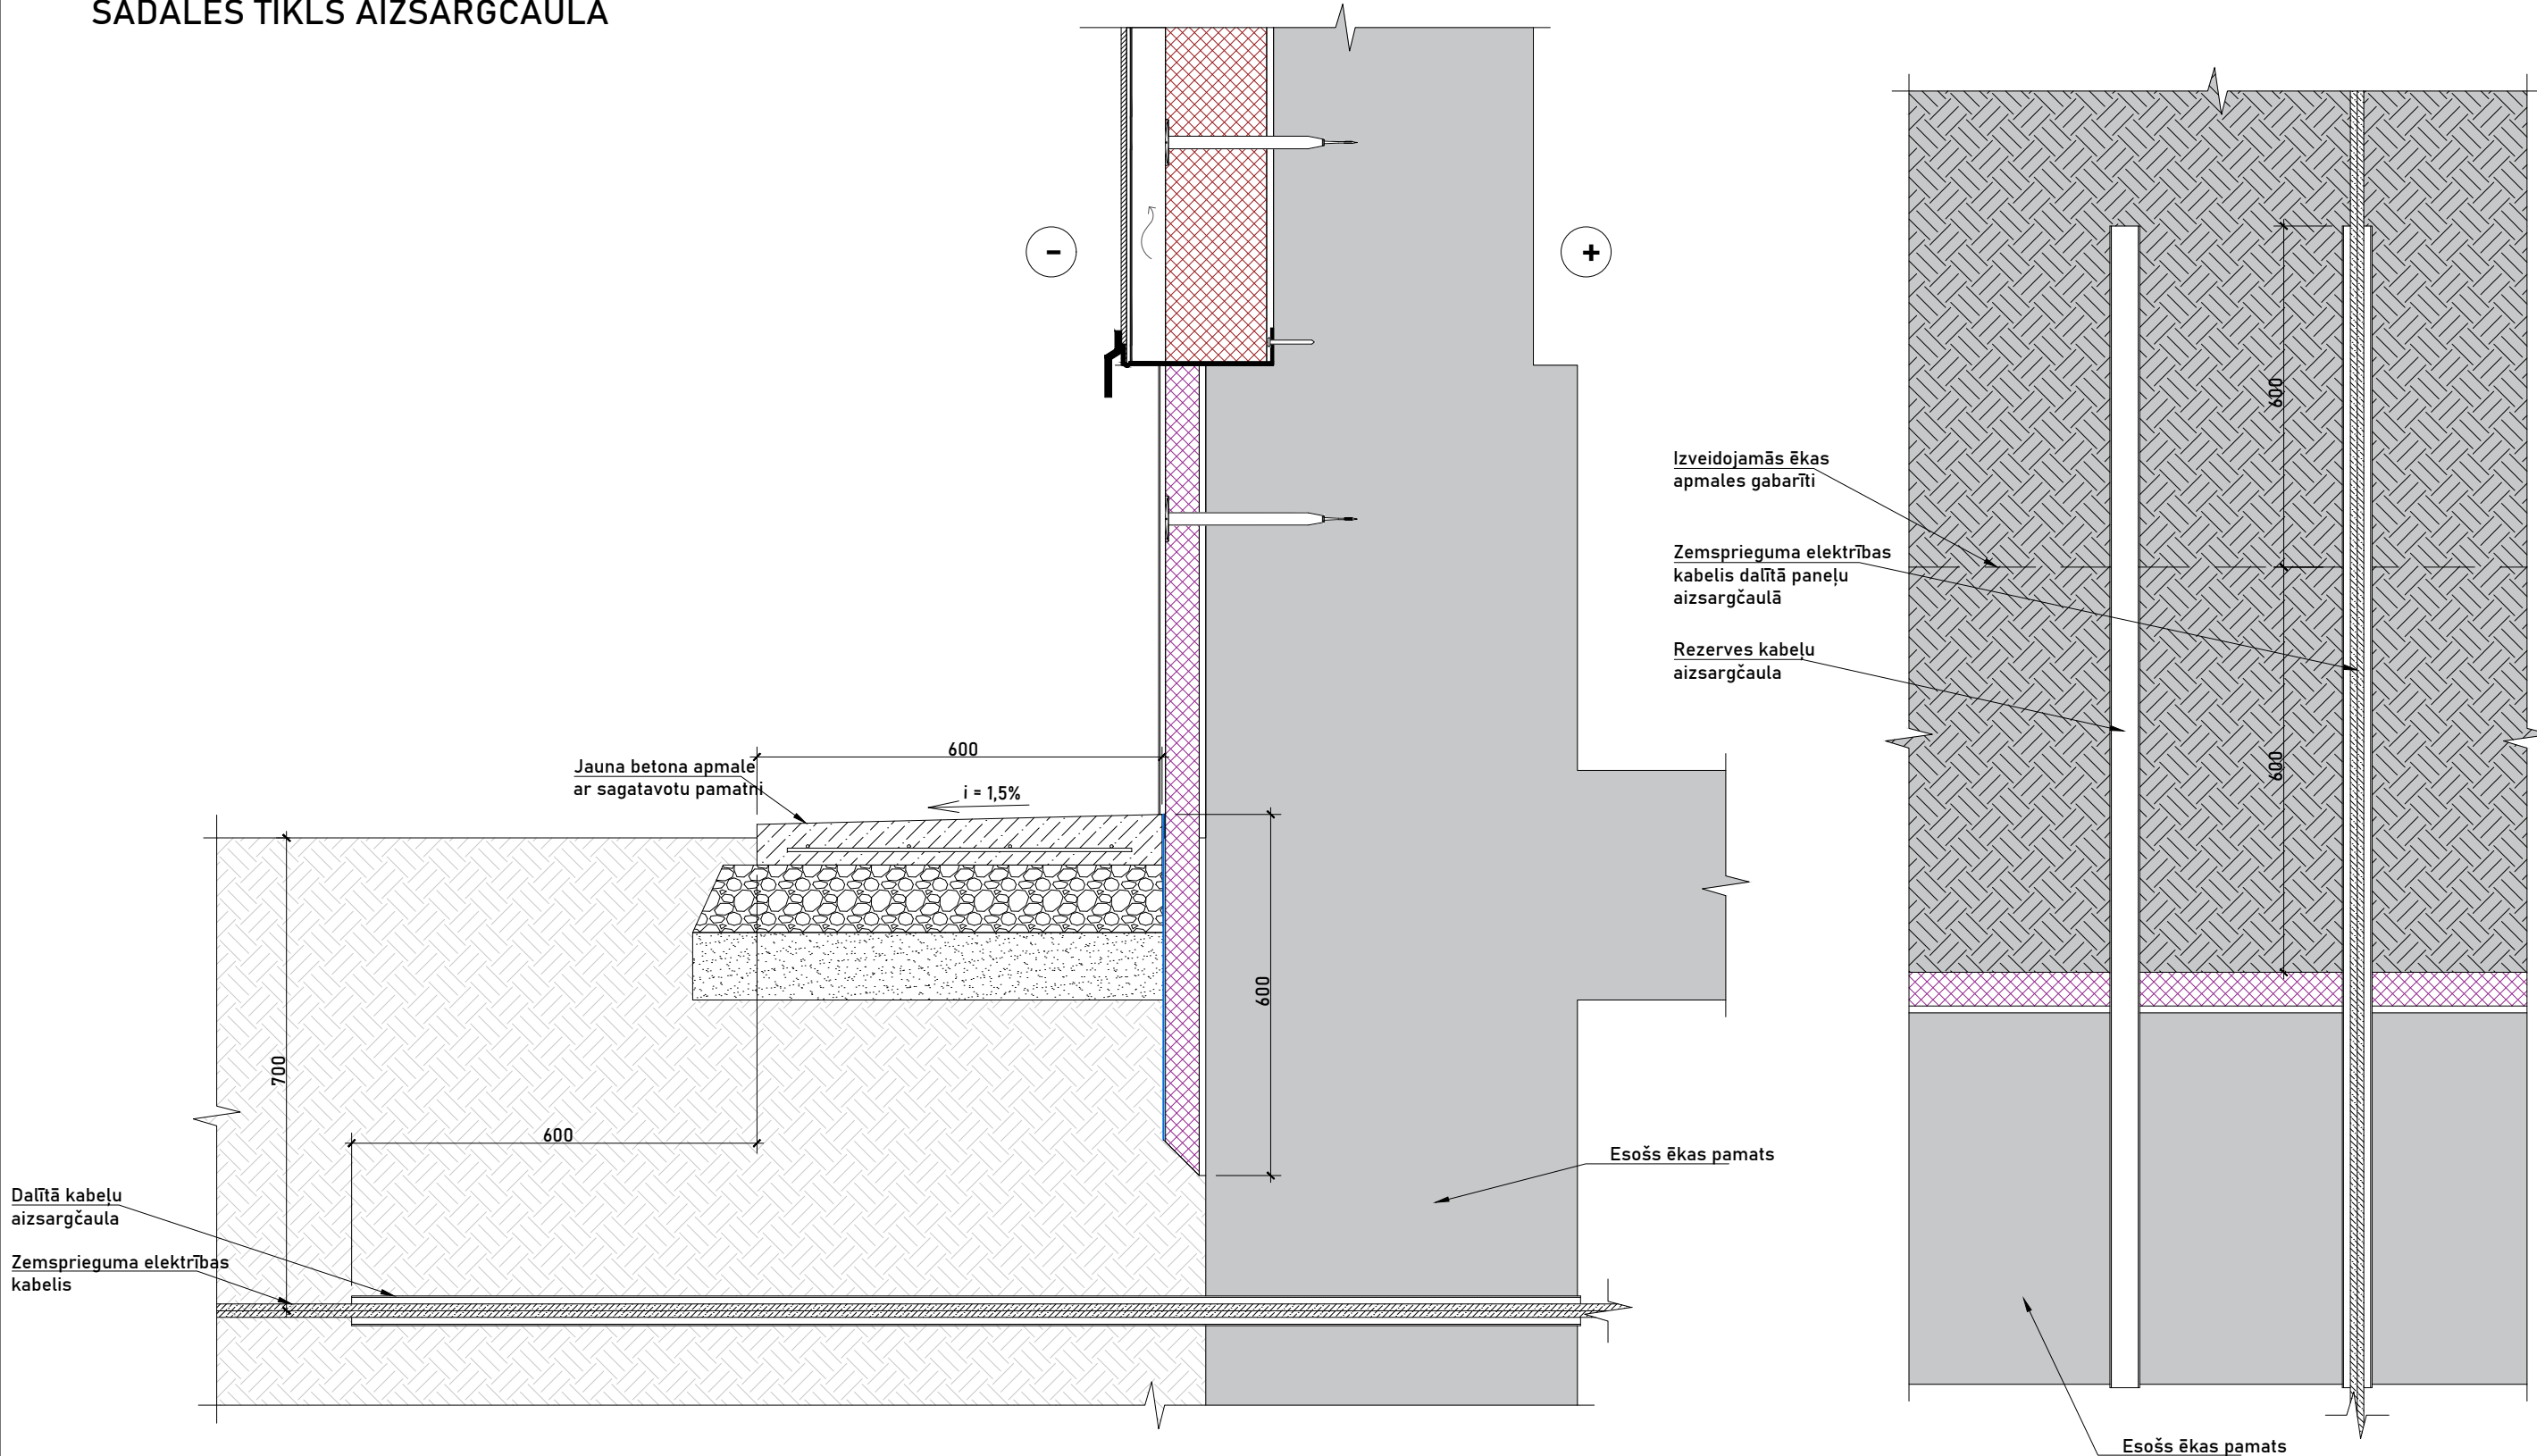

Projektētājs: SIA "Komerceveiksmes" REG.NR. 4003225811 Lielvārdes iela 42-2, Rīga, LV-1006				Ierosinātājs: "Gulbenes Energo Serviss", vienotais reģistrācijas Nr. 54603000121, juridiskā adrese: Blaumaņa iela 56A, Gulbene, Gulbenes novads, LV-4401					
Objekts: Daudzdzīvokļu dzīvojamās mājas fasādes vienkāršota atjaunošana, Skolas iela 5k-7, Gulbene				Rasējums Sadales tīkls aizsargčaula		Mērogs	Rasējuma Nr.		
						1:10	DOP-2		
Būvprojekta daļas vadītājs		Izstrādātājs		Pasūt. Nr.	Arhīva Nr.	Stadija	Marka	Datums	Lapa/Lapas
I.Bite		K.Bušs		Nr.GES/1.32/LĪG/24/23	plans.dwg	PR	AR	25.11.2024	