

1.stāva plāns M1:100

VEIKT ELEKTROAPGĀDES TĪKLA DEMONTĀŽU UZ FASĀDES, KURA NETIEK FAKTISKI UN VISPĀRĪGI LIETOTA

PROJEKTĒJAMĀ ROBOŽA 1.-5.STĀVS

PROJEKTĒJAMĀ ROBOŽA 1.-5.STĀVS

PROJEKTĒJAMĀ ROBOŽA 1.-5.STĀVS

PROJEKTĒJAMĀ ROBOŽA 1.-5.STĀVS

1.-5.stāvs
perspektīvā stāva stāvvads
(precīzu novietojumu skatīt citā projektā)

1.-5.stāvs
perspektīvā stāva sadalne
(precīzu novietojumu skatīt citā projektā)

1.-5.stāvs
Pēc pasūtītāja pieprasījuma veikt
nelietojamo kabelu demontāžu
(precīzu risinājumu skatīt citā projektā)

1.-5.stāvs
Pēc pasūtītāja pieprasījuma veikt
starpstāvu sadalņu novecojošo drošības
iekārtu nomaiņu
(precīzu risinājumu skatīt citā projektā)

1.-5.stāvs
perspektīvā stāva stāvvads
(precīzu novietojumu skatīt citā projektā)

1.-5.stāvs
perspektīvā stāva sadalne
(precīzu novietojumu skatīt citā projektā)

1.-5.stāvs
Pēc pasūtītāja pieprasījuma veikt
nelietojamo kabelu demontāžu
(precīzu risinājumu skatīt citā projektā)

1.-5.stāvs
Pēc pasūtītāja pieprasījuma veikt
starpstāvu sadalņu novecojošo drošības
iekārtu nomaiņu
(precīzu risinājumu skatīt citā projektā)

1.-5.stāvs
perspektīvā stāva stāvvads
(precīzu novietojumu skatīt citā projektā)

1.-5.stāvs
perspektīvā stāva sadalne
(precīzu novietojumu skatīt citā projektā)

1.-5.stāvs
Pēc pasūtītāja pieprasījuma veikt
nelietojamo kabelu demontāžu
(precīzu risinājumu skatīt citā projektā)

1.-5.stāvs
Pēc pasūtītāja pieprasījuma veikt
starpstāvu sadalņu novecojošo drošības
iekārtu nomaiņu
(precīzu risinājumu skatīt citā projektā)

1.-5.stāvs
perspektīvā stāva stāvvads
(precīzu novietojumu skatīt citā projektā)

1.-5.stāvs
perspektīvā stāva sadalne
(precīzu novietojumu skatīt citā projektā)

1.-5.stāvs
Pēc pasūtītāja pieprasījuma veikt
nelietojamo kabelu demontāžu
(precīzu risinājumu skatīt citā projektā)

1.-5.stāvs
Pēc pasūtītāja pieprasījuma veikt
starpstāvu sadalņu novecojošo drošības
iekārtu nomaiņu
(precīzu risinājumu skatīt citā projektā)

1.-5.stāvs

Pēc pasūtītāja pieprasījuma veikt
starpstāvu sadalņu novecojošo drošības
iekārtu nomaiņu
(precīzu risinājumu skatīt citā projektā)

1.-5.stāvs

Pēc situācijas nepieciešams pārbaudīt
elektrisko kabelu pretestības un to drošību
(precīzu risinājumu skatīt citā projektā)


1.-5.stāvs

Pēc pasūtītāja pieprasījuma veikt
nelietojamo kabelu demontāžu
(precīzu risinājumu skatīt citā projektā)


1.-5.stāvs

Ja tiek konstatēts bojājums
nepieciešams veikt stāvvadu kabelu nomaiņu
(precīzu risinājumu skatīt citā projektā)

Esošās stāva sadalnes situācija

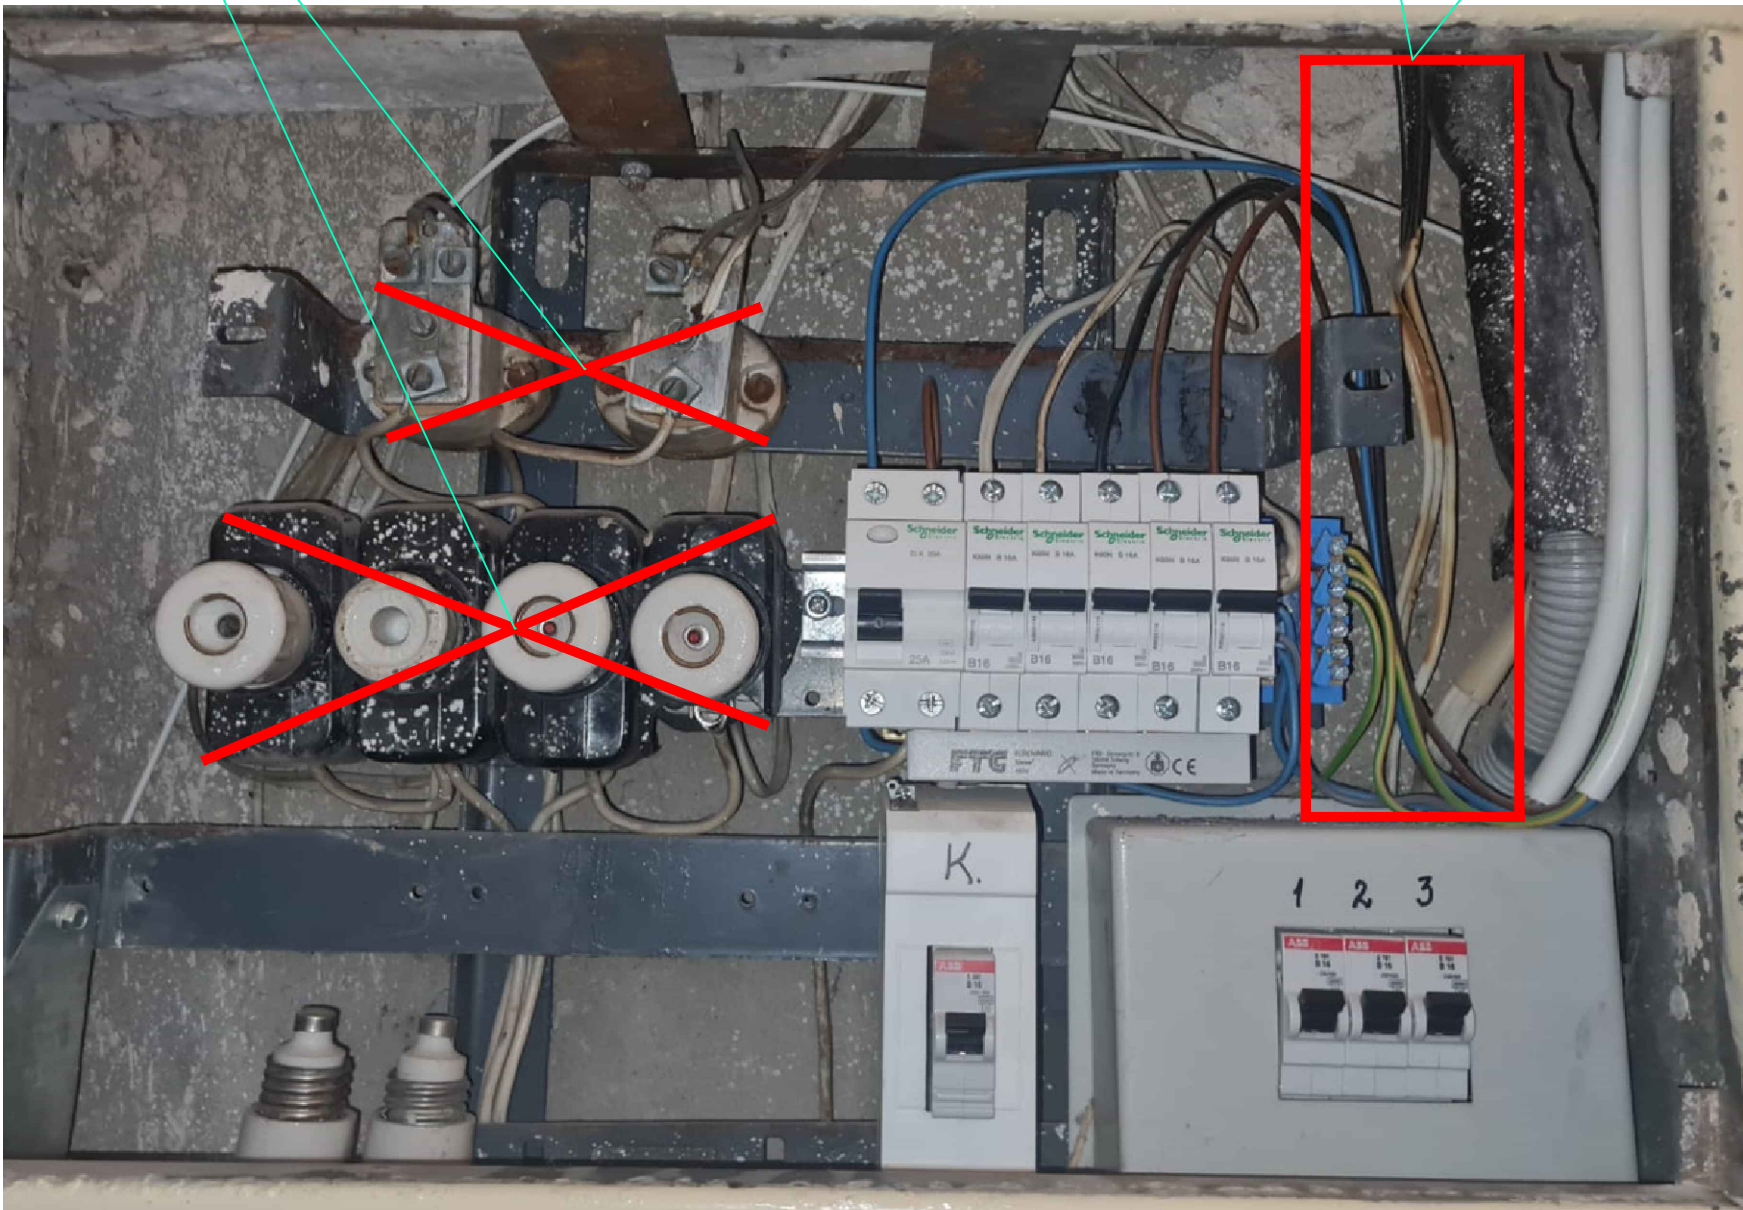

Esošās stāva sadalnes situācija

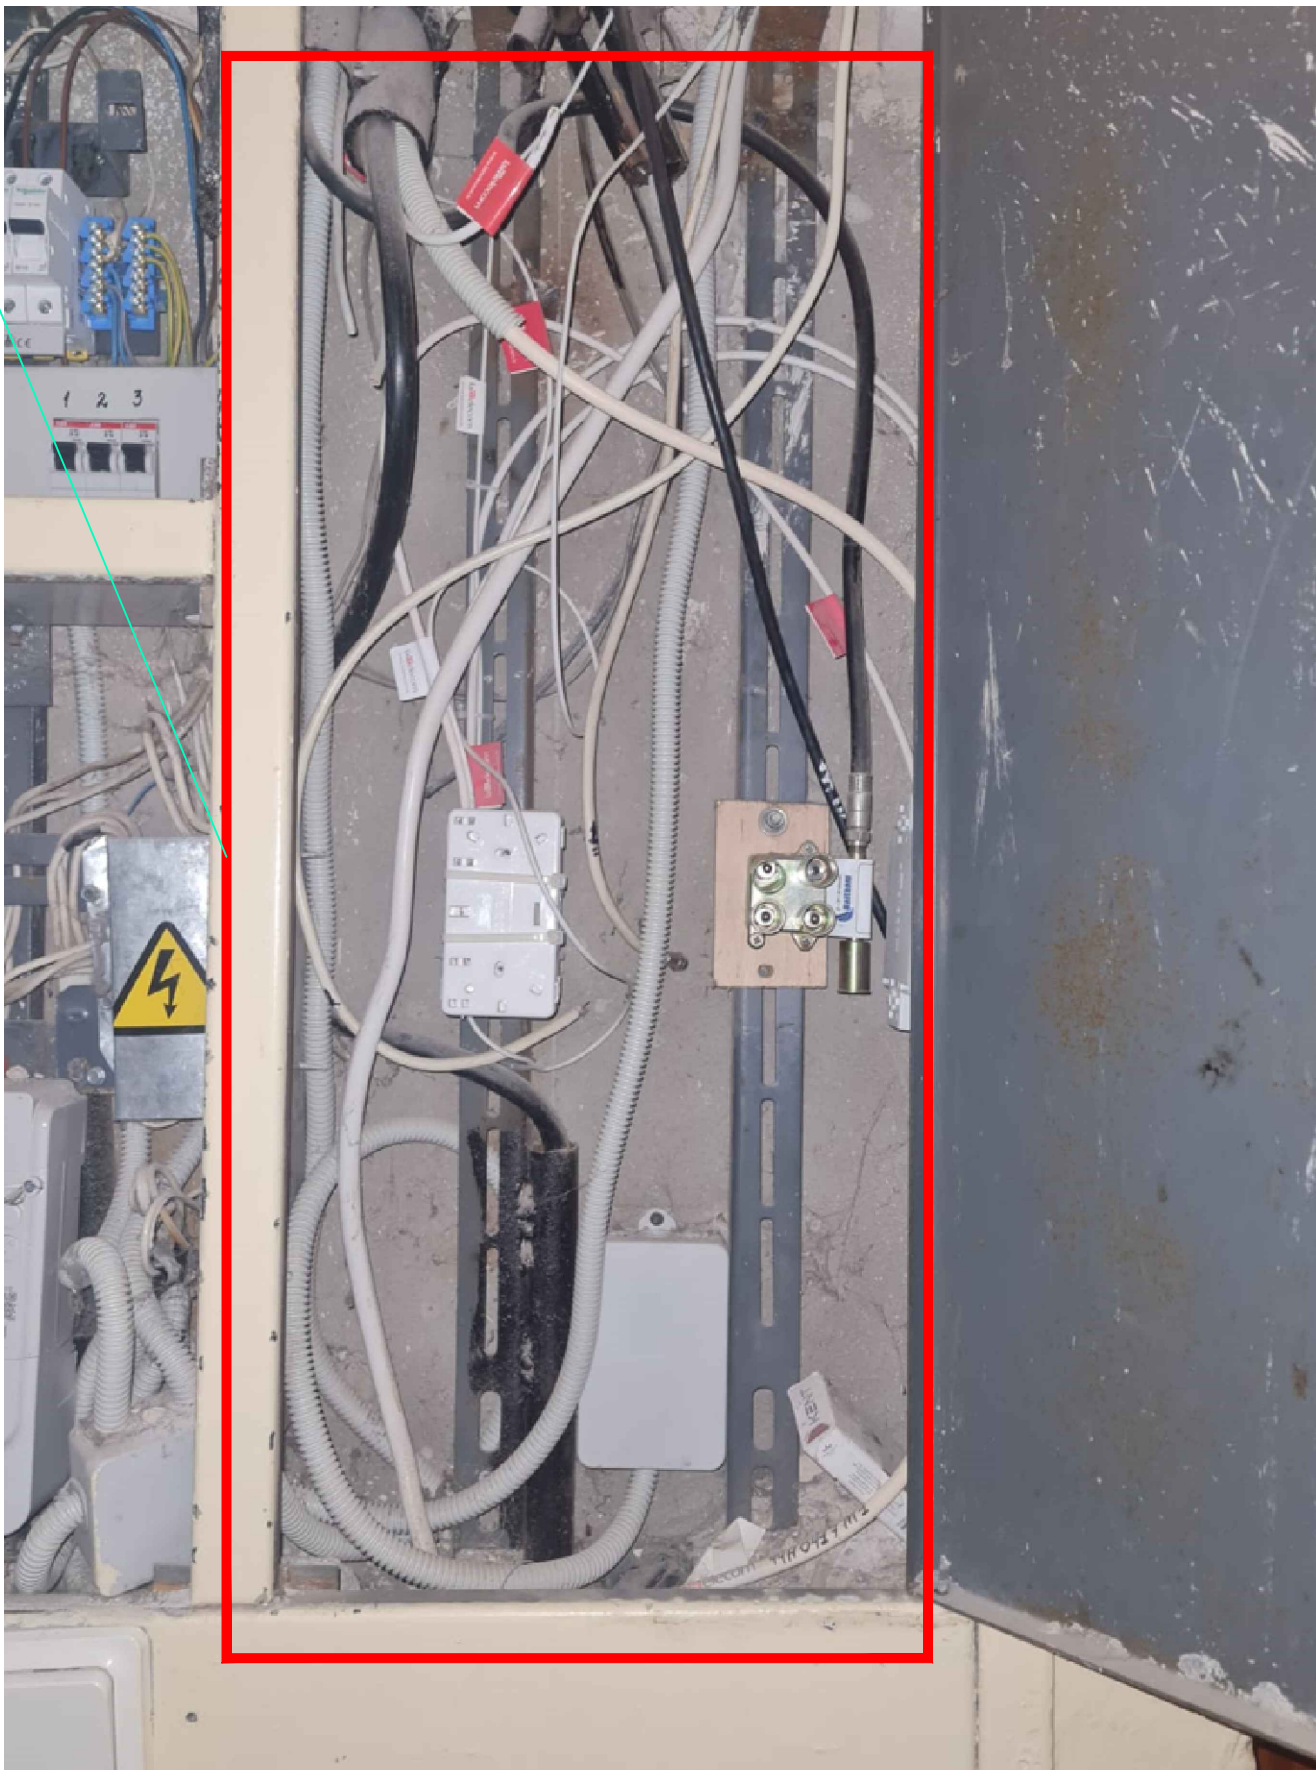

Nosacītie apzīmējumi

	Perspektīvā el. sadalne (precīzu novietojumu skatīt citā projektā)
	El. stāvvads un stāvvada virziens

Piezīmes:

- Nepieciešams veikt elektroapgādes tīkla demontāžu uz fasādes, kura netiek faktiski un vispārīgi lietota.
- 1.-5.stāvā veikt sadalņu novecojošo drošības iekārtu nomaiņu (precīzs risinājums izpildīts citā projektā).
- 1.-5.stāvā veikt nelietojamo kabelu demontāžu (precīzs risinājums izpildīts citā projektā).
- 1.-5.stāvs nepieciešams pārbaudīt elektrisko kabelu pretestības un drošību. Ja tiek konstatēts bojājums, nepieciešams veikt stāvvadu kabelu nomaiņu.
- El. spēka tīklu parādēts izpildīt ar XPJ un XPJL kabeliem.
- Pieslēgumus elektronisko sakaru patērētājiem precīzēt saskaņā ar būvprojekta ESS sadalņu.
- Tehnoloģisko iekārtu vadības blokus, vadības skapjus un to elektroinstalāciju komplektu, piegādā uz uzstāda iekārtu montāžas organizācija.
- Visus darbus izpildīt saskaņā ar elektroinstalāciju izbūves noteikumiem un elektrisko tīklu aizsardzības noteikumiem, un citiem normatīviem dokumentiem.

Projekts: SIA "Komercietiliekas" 4000 sk. un 4000 sk. 1. lapa no 1. lapa	Izstrādāja: SIA "Gulbenes Energo Serviss", reģ. Nr. 54603000121 Blaumaņa iela 56A, Gulbene, Gulbenes novads, LV-4401
Objekts: Daudzdzīvokļu dzīvojamās mājas energoefektivitātes paaugstināšanas pasākumi, Skolas iela 5 k-7, Gulbene, Gulbenes novads, LV-4401	Rasēja: 1.stāva el. rekonstrukcijas plāns
Mērogs: 1:100	Rasēja Nr.: EL-3
Būvprojekta daļas vadītājs: A. Gerškovs (sert. nr. 3-01636)	Izstrādāja: A. Gerškovs
Pasūt. Nr.:	Arhīva Nr.:
Stadija: BP	Marka: EL
Datums: 01.12.2024.	Lapa/Lapas: