


3. STĀVA SHEMATISKAIS PLĀNS

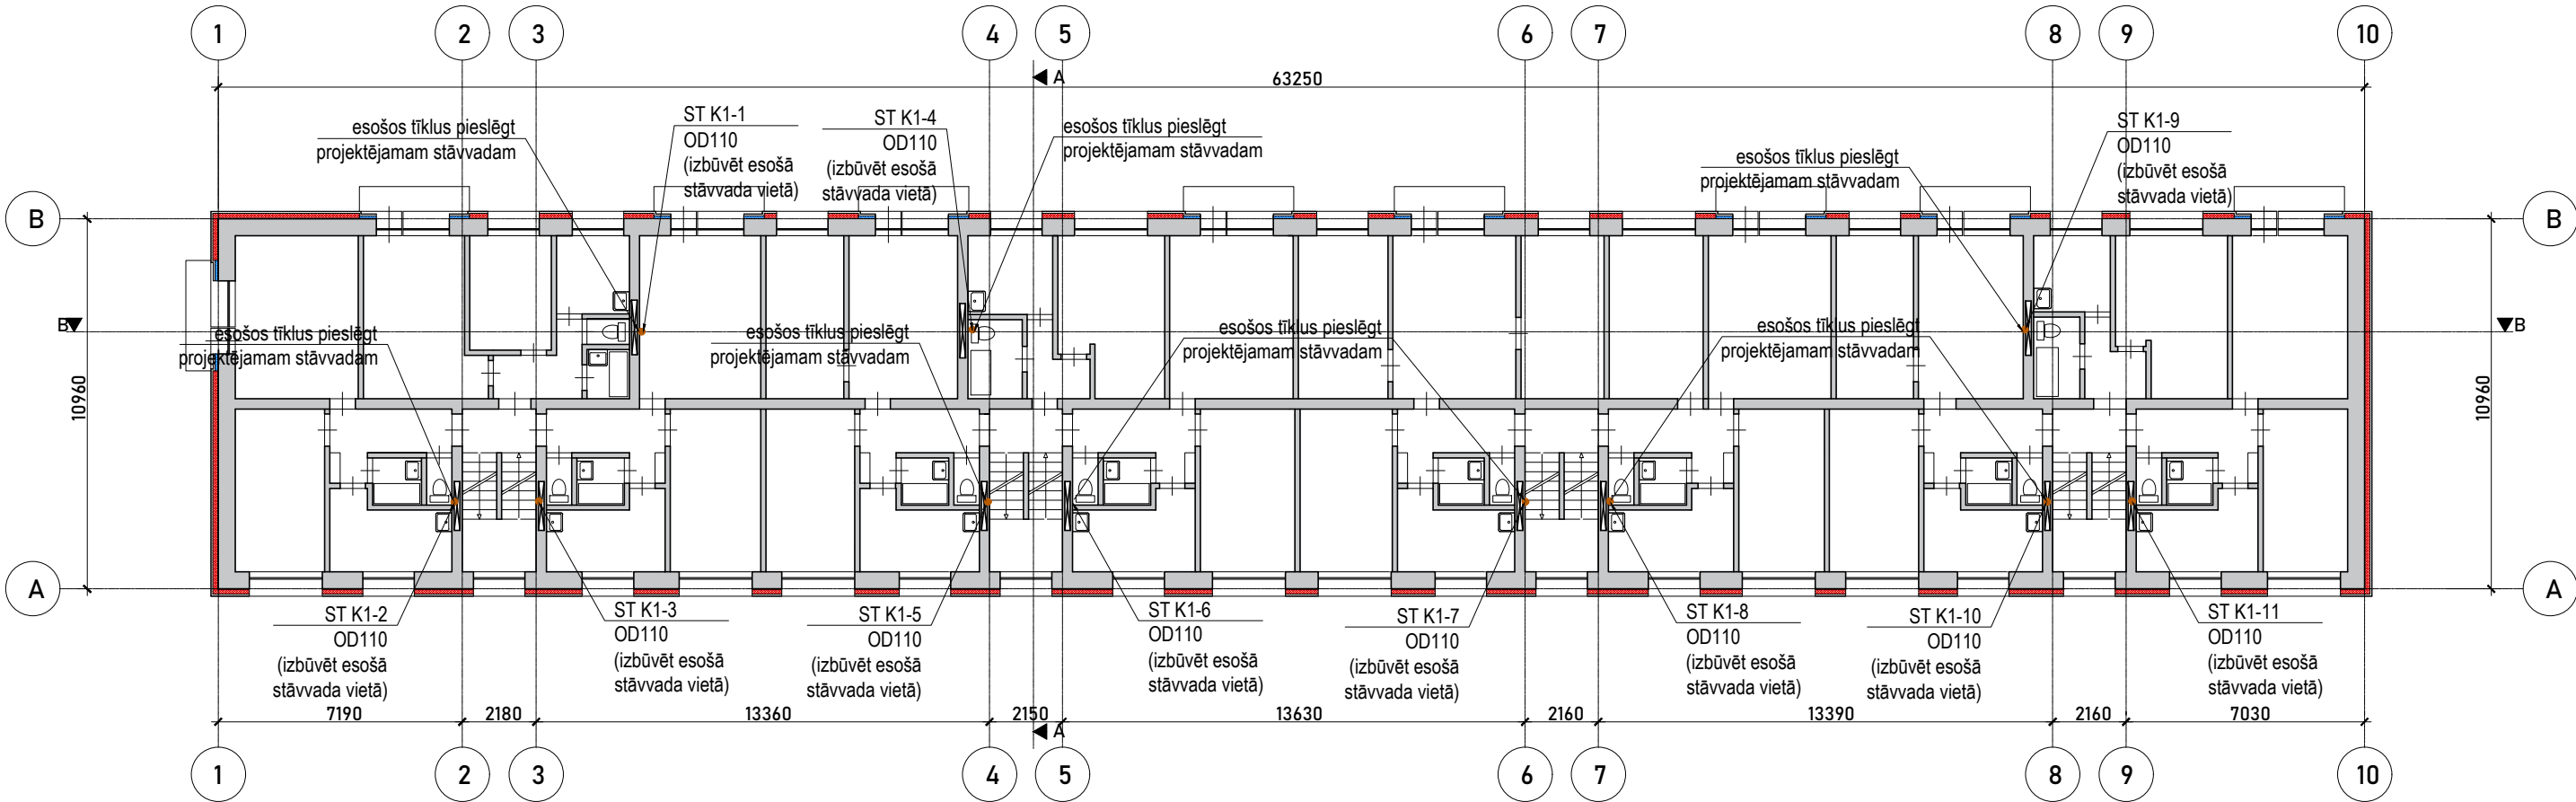

|   |              |            |   |         |       |                     |                           |
|---|--------------|------------|---|---------|-------|---------------------|---------------------------|
| Projektētājs:<br><b>Jānis Eglīte</b>                                                                      |              |            | Ierosinātājs:<br>Daudzdzīvokļu dzīvojamās mājas Skolas ielā 5/7, Gulbenē, apsaimniekotājs<br>SIA „Gulbenes Energo Serviss”<br>Reģ Nr. 54603000121, Blaumaņa iela 56A, Gulbene, Gulbenes novads; |         |       |                     |                           |
| Objekts:<br>Daudzdzīvokļu dzīvojamās mājas fasādes vienkāršota atjaunošana,<br>Skolas iela 5 k.7, Gulbene |              |            | Rasējums<br><br>3.stāva plāns.<br>Kanalizācija.   |         |       | Mērogs<br><br>1:200 | Rasējuma Nr.<br><br>UK-11 |
| Būvprojekta daļas vadītājs                                                                                | Izstrādātājs | Pasūt. Nr. | Arhīva Nr.   | Stadija | Marka | Datums              | Lapa/Lapas                |
| Janis Eglite                                                                                              | Janis Eglite |            |   | BP      | UK    | 11.12.2024.         |                           |