


5. STĀVA SHEMATISKAIS PLĀNS

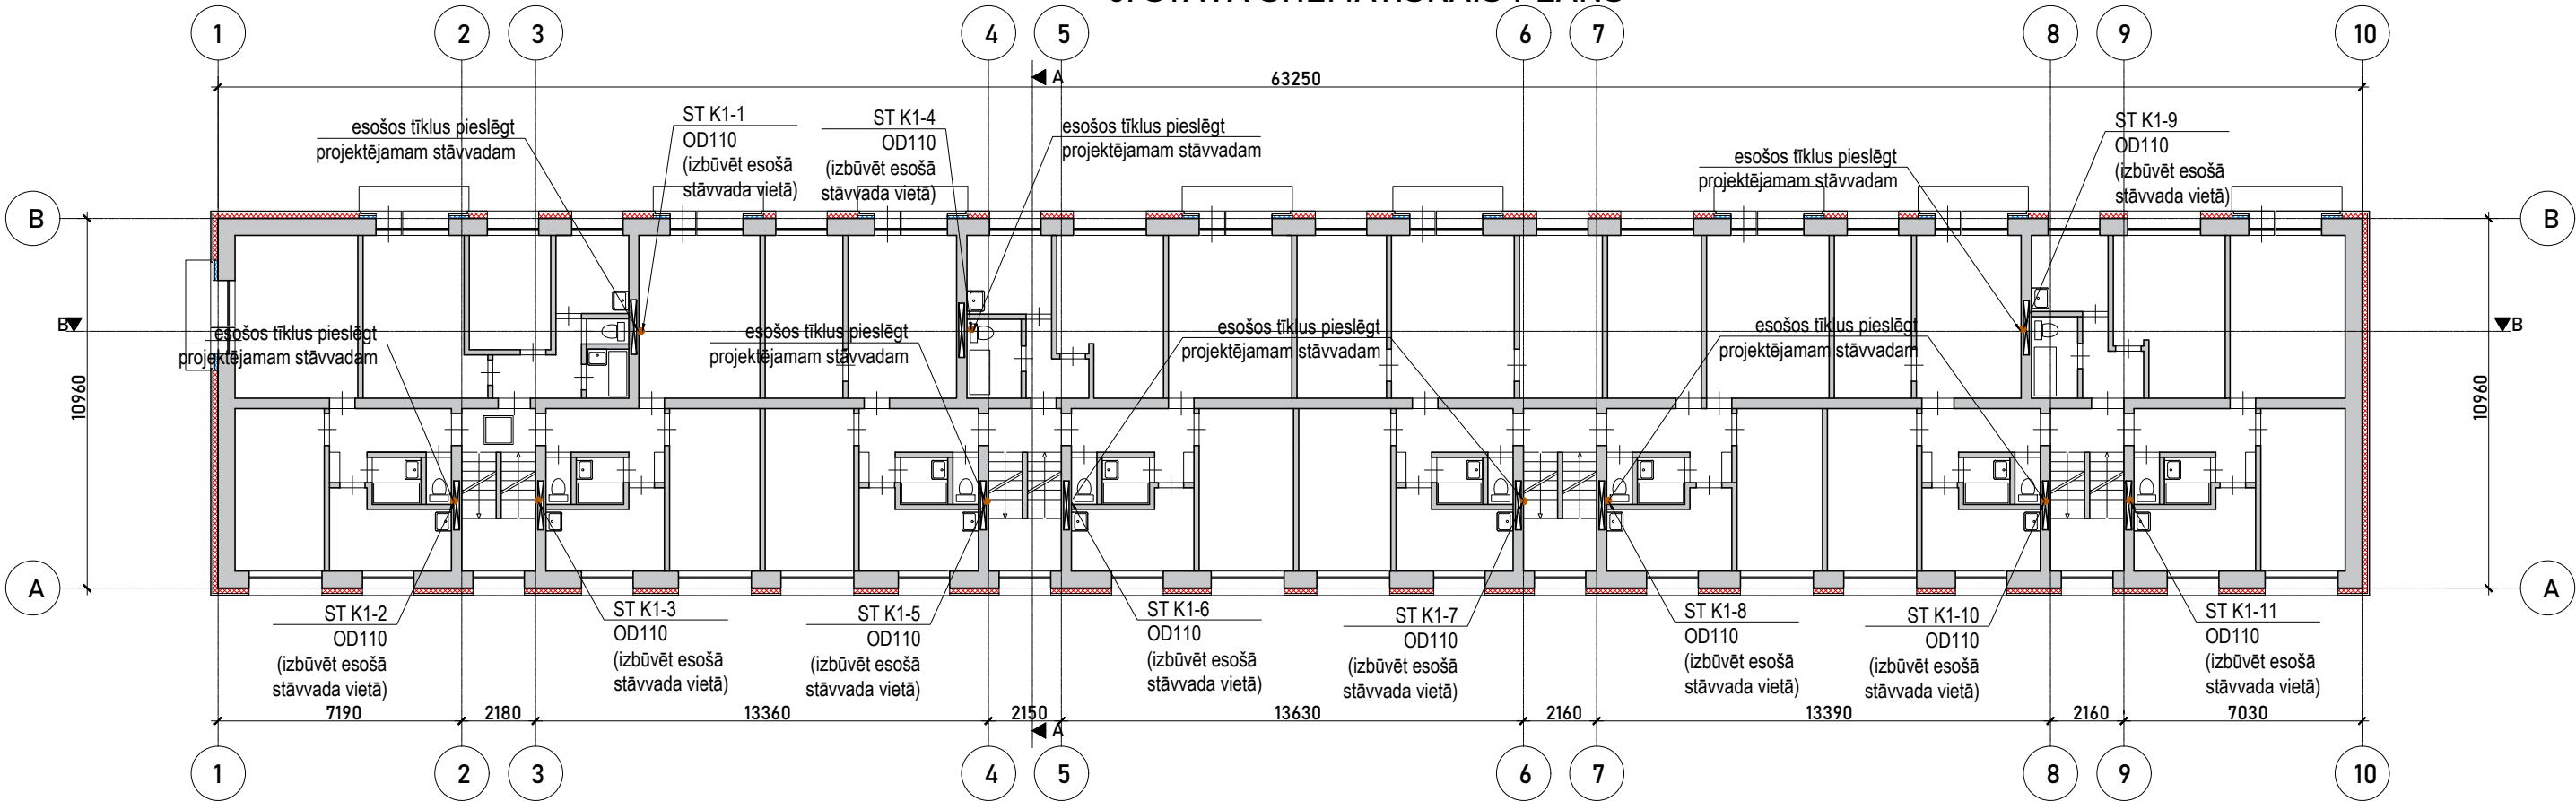

Projektētājs: Jānis Eglīte			Ierosinātājs: Daudzdzīvokļu dzīvojamās mājas Skolas ielā 5/7, Gulbenē, apsaimniekotājs SIA „Gulbenes Energo Serviss” Reģ Nr. 54603000121, Blaumaņa iela 56A, Gulbene, Gulbenes novads;				
Objekts: Daudzdzīvokļu dzīvojamās mājas fasādes vienkāršota atjaunošana, Skolas iela 5 k.7, Gulbene			Rasējums 5.stāva plāns. Kanalizācija.			Mērogs 1:200	Rasējuma Nr. UK-13
Būvprojekta daļas vadītājs	Izstrādātājs	Pasūt. Nr.	Arhīva Nr.	Stadija	Marka	Datums	Lapa/Lapas
Janis Eglite	Janis Eglite			BP	UK	11.12.2024.	