


JUMTA SHEMATISKAIS PLĀNS

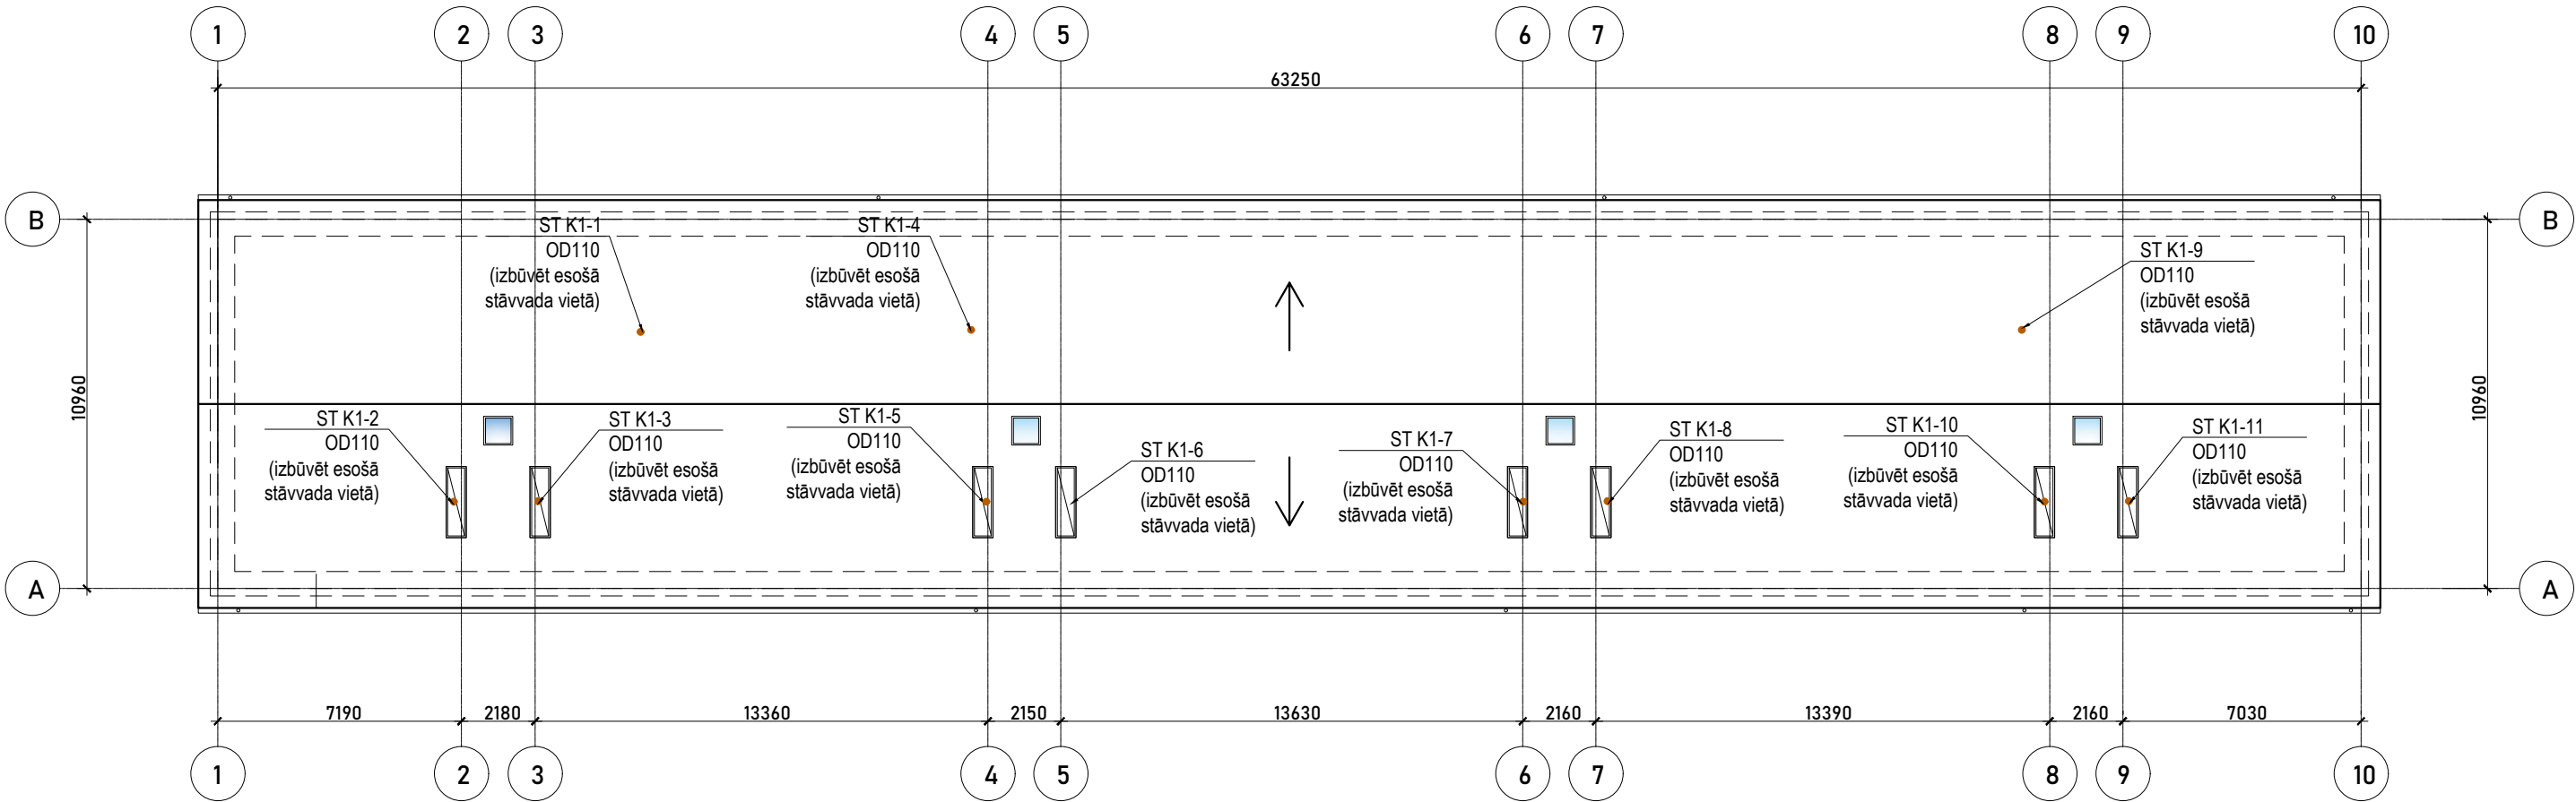

Projektētājs: Jānis Eglīte				Ierosinātājs: Daudzdzīvokļu dzīvojamās mājas Skolas ielā 5/7, Gulbenē, apsaimniekotājs SIA „Gulbenes Energo Serviss” Reģ Nr. 54603000121, Blaumaņa iela 56A, Gulbene, Gulbenes novads;					
Objekts: Daudzdzīvokļu dzīvojamās mājas fasādes vienkāršota atjaunošana, Skolas iela 5 k.7, Gulbene				Rasējums Jumta plāns. Kanalizācija.			Mērogs	Rasējuma Nr.	
							1:200	UK-14	
Būvprojekta daļas vadītājs		Izstrādātājs		Pasūt. Nr.	Arhīva Nr.	Stadija	Marka	Datums	Lapa/Lapas
Janis Eglīte		Janis Eglīte				BP	UK	11.12.2024.	