
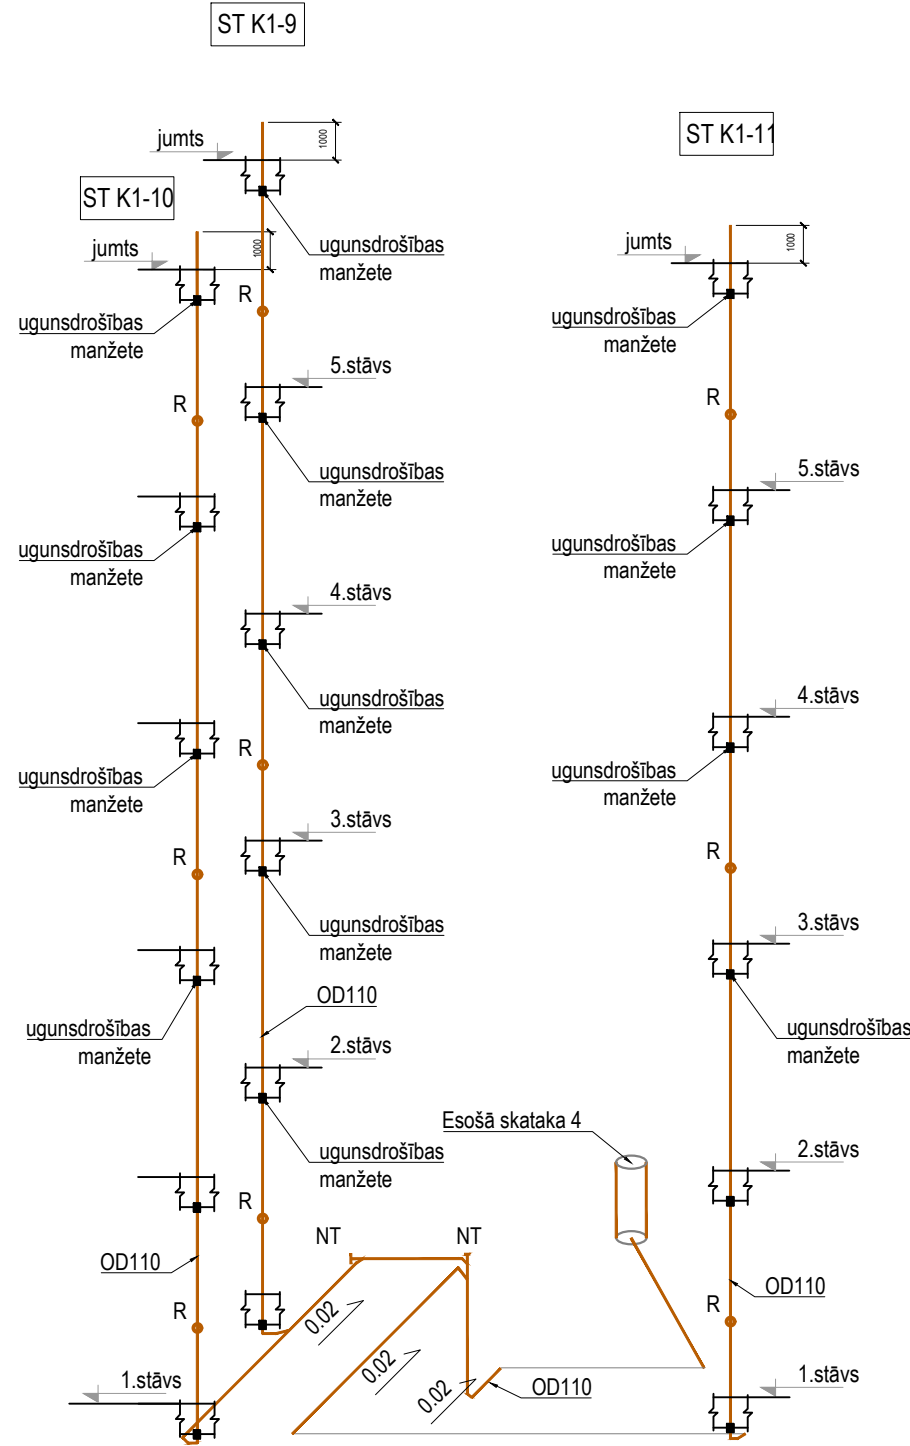
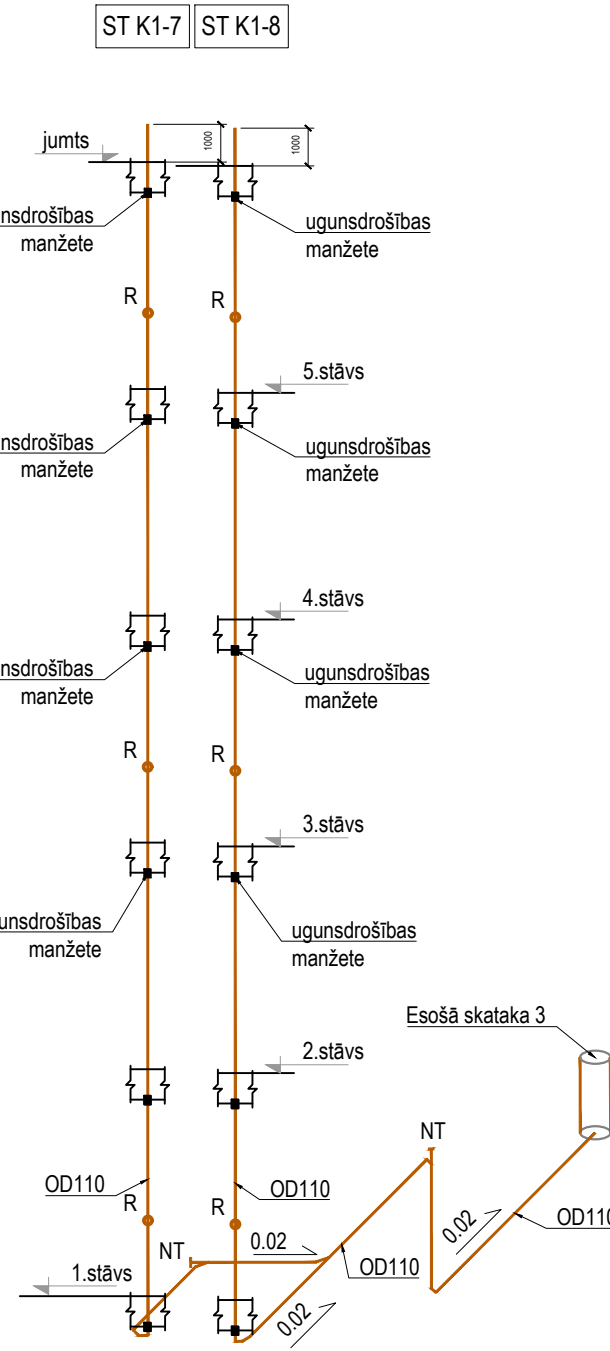
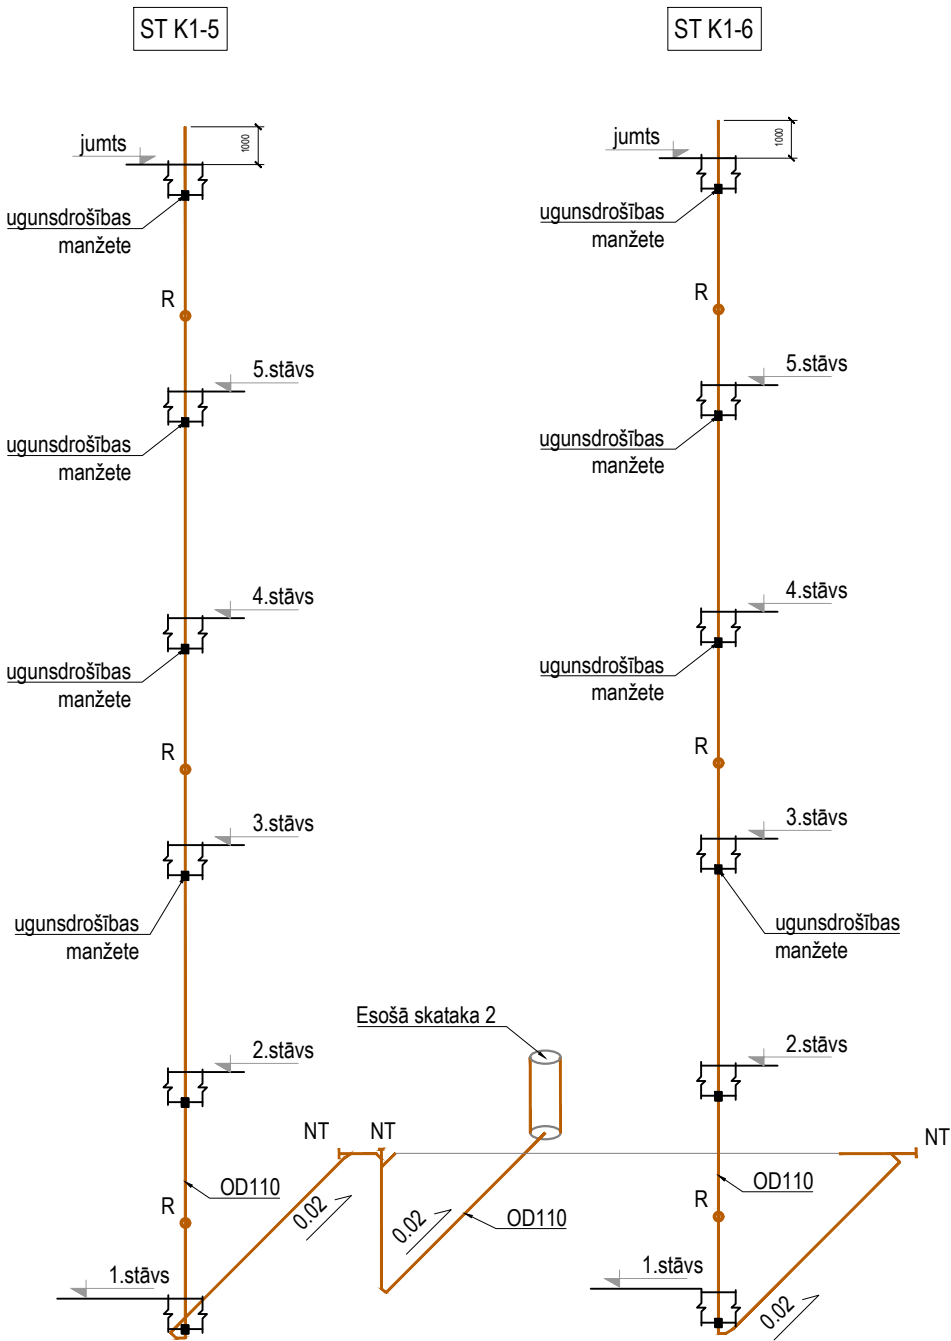


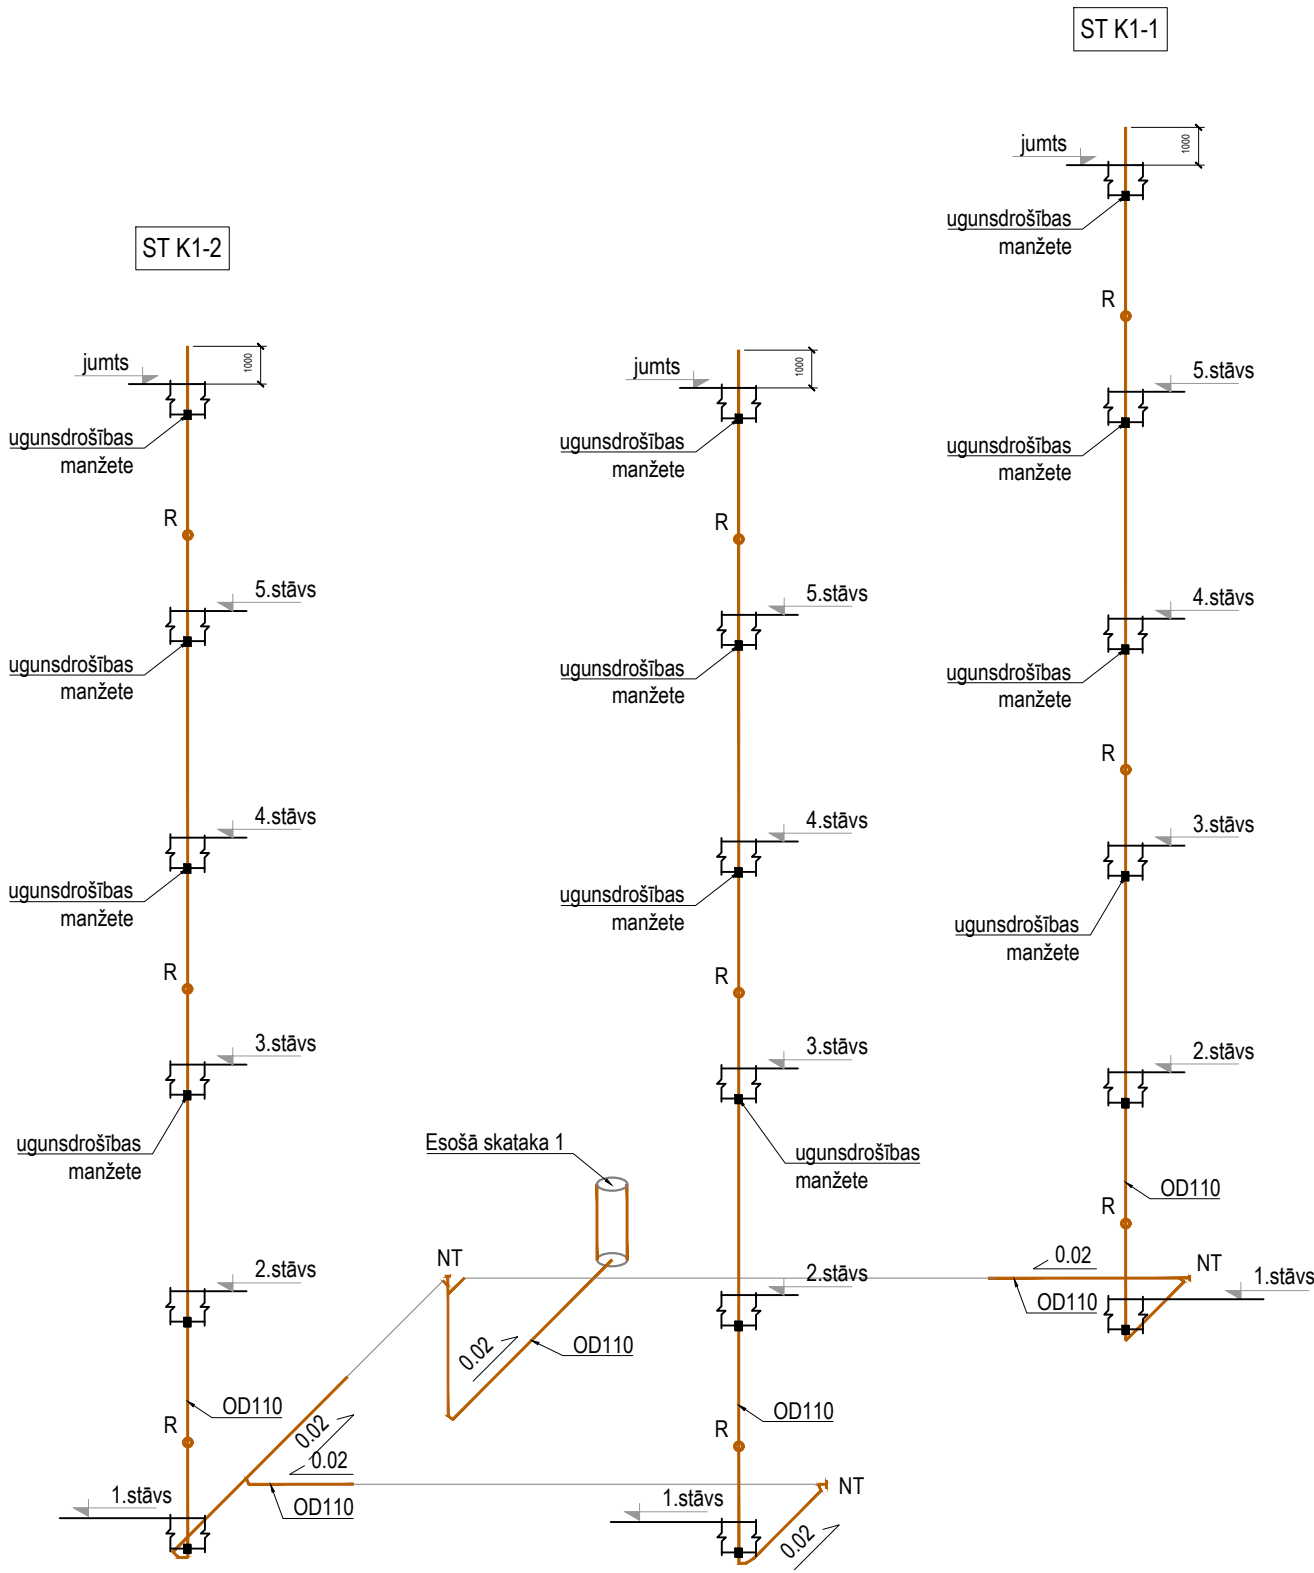

- Piezīmes:
1.Kanalizācijas cauruļvadu izbūves slīpumi: OD50 i=0.03, OD110 i=0.02.
2.Kanalizācijas novadcaurules diametrs no sanitāri- tehniskām ierīcēm:
- podam OD110
- izlietnei, vannai OD50.
3.Revizijas un noslēgtapas paredzēt ne retāk, ka norādīts plānos un shēmās.
4.Sanitāri tehnisko ierīču izbūves augstumam jāatbilst LBN 221-15 14.pielikumam.
5.Visiem 90° pagriezieniem lietot 2x45° līkumus.

Projektētājs: Jānis Eglīte			Ierosinātais: Daudzdzīvokļu dzīvojamās mājas Skolas ielā 5/7, Gulbenē, apsaimniekotājs SIA „Gulbenes Energo Serviss” Reģ Nr. 54603000121, Blaumaņa iela 56A, Gulbene, Gulbenes novads:				
Objekts: Daudzdzīvokļu dzīvojamās mājas fasādes vienkāršota atjaunošana, Skolas iela 5 k.7, Gulbene			Rasējums Sadzīves kanalizācijas sistēmas aksonometriskā shēma.			Mērogs 1:200	Rasējuma Nr. UK-16
Būvprojekta daļas vadītājs	Izstrādātājs	Pasūt. Nr.	Arhīva Nr.	Stadija	Marka	Datums	Lapa/Lapas
Janis Eglite	Janis Eglite			BP	UK	11.12.2024.	