


4. STĀVA SHEMATISKAIS PLĀNS

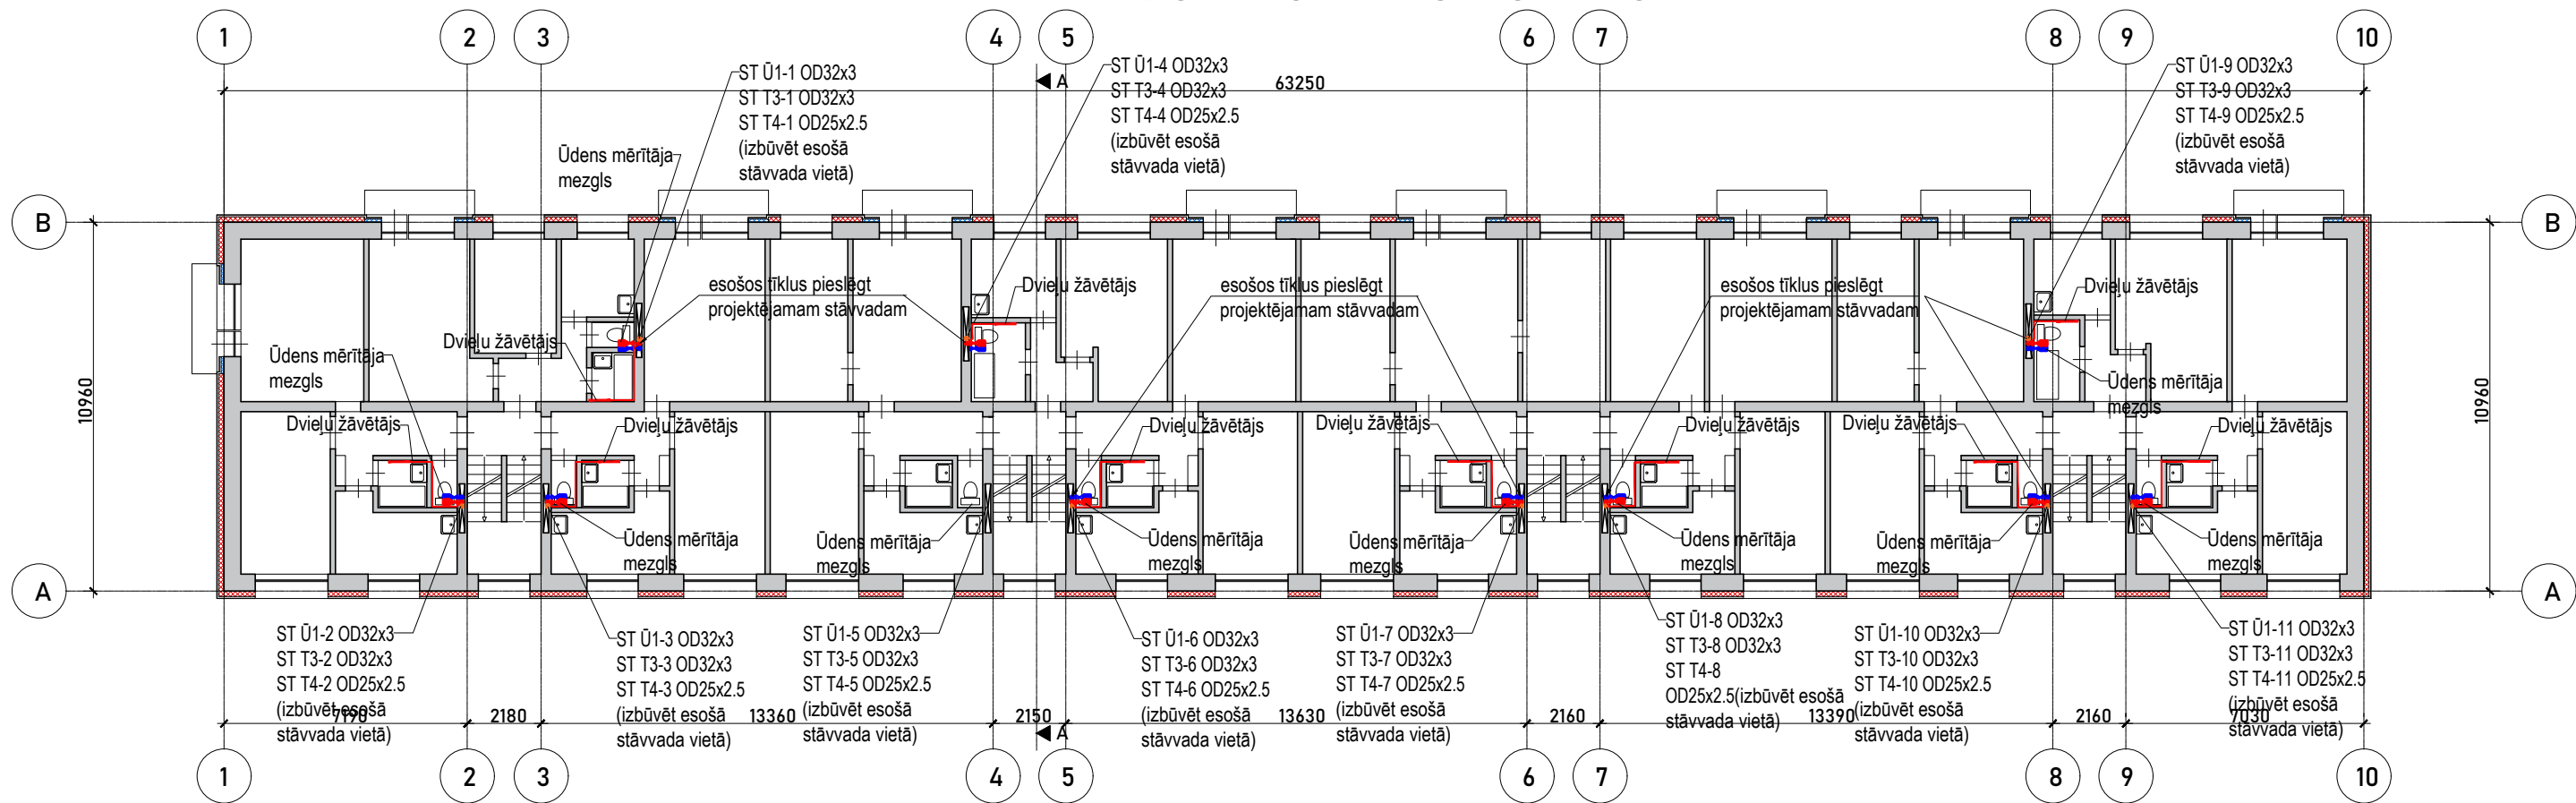

|   |              |            |   |         |       |                        |                             |
|---|--------------|------------|---|---------|-------|------------------------|-----------------------------|
| Projektētājs:<br><b>Jānis Eglīte</b>                                                                      |              |            | Ierosinātais:<br>Daudzdzīvokļu dzīvojamās mājas Skolas ielā 5/7, Gulbenē, apsaimniekotājs<br>SIA „Gulbenes Energo Serviss”<br>Reģ Nr. 54603000121, Blaumaņa iela 56A, Gulbene, Gulbenes novads; |         |       |                        |                             |
| Objekts:<br>Daudzdzīvokļu dzīvojamās mājas fasādes vienkāršota atjaunošana,<br>Skolas iela 5 k.7, Gulbene |              |            | Rasējums<br><b>4.stāva plāns.<br/>Ūdensapgāde.</b>   |         |       | Mērogs<br><b>1:200</b> | Rasējuma Nr.<br><b>UK-6</b> |
| Būvprojekta daļas vadītājs                                                                                | Izstrādātājs | Pasūt. Nr. | Arhīva Nr.   | Stadija | Marka | Datums                 | Lapa/Lapas                  |
| Janis Eglite                                                                                              | Janis Eglite |            |   | BP      | UK    | 11.12.2024.            |                             |