

GULBENES PILSĒTAS DZĪVOJAMO MĀJU PRIVATIZĀCIJAS KOMISIJA

Zemesgrāmatu nodaļai

Dzīvojamā mājā, adrese SKOLAS 5 k.7, LV-4401, GULBENE, GULBENES rajons,
identifikācijas nr. 50010020247, ir 5 stāvi un 55 dzīvokļu īpašumi.

Dzīvojamās mājas:

kopējā platība 3343.30 kv.m.;

dzīvokļu īpašumu kopējā platība 2567.20 kv.m.

Dzīvojamā mājā ir sekojoši dzīvokļa īpašumi:

Dzīvoklis nr. (neapdzīvojamā telpa, mākslinieku darbnīca)	Platība kv.m.	Kopīpašuma domājamā daļa
Dzīvoklis Nr. 1	45.50	455/25672
Dzīvoklis Nr. 2	36.40	364/25672
Dzīvoklis Nr. 3	45.40	454/25672
Dzīvoklis Nr. 4	47.10	471/25672
Dzīvoklis Nr. 5	36.20	362/25672
Dzīvoklis Nr. 6	47.10	471/25672
Dzīvoklis Nr. 7	46.90	469/25672
Dzīvoklis Nr. 8	35.20	352/25672
Dzīvoklis Nr. 9	46.40	464/25672
Dzīvoklis Nr. 10	47.30	473/25672
Dzīvoklis Nr. 11	35.40	354/25672
Dzīvoklis Nr. 12	47.00	470/25672
Dzīvoklis Nr. 13	47.40	474/25672
Dzīvoklis Nr. 14	36.00	360/25672
Dzīvoklis Nr. 15	47.20	472/25672
Dzīvoklis Nr. 16	54.70	547/25672
Dzīvoklis Nr. 17	26.10	261/25672
Dzīvoklis Nr. 18	46.20	462/25672
Dzīvoklis Nr. 19	55.40	554/25672
Dzīvoklis Nr. 20	25.70	257/25672
Dzīvoklis Nr. 21	46.80	468/25672
Dzīvoklis Nr. 22	55.10	551/25672
Dzīvoklis Nr. 23	25.60	256/25672
Dzīvoklis Nr. 24	46.40	464/25672
Dzīvoklis Nr. 25	55.80	558/25672
Dzīvoklis Nr. 26	25.70	257/25672
Dzīvoklis Nr. 27	47.20	472/25672
Dzīvoklis Nr. 28	55.30	553/25672
Dzīvoklis Nr. 29	25.30	253/25672
Dzīvoklis Nr. 30	47.50	475/25672

Dzīvoklis nr. (neapdzīvojamā telpa, mākslinieku darbnīca)	Platība kv.m.	Kopīpašuma domājamā daļa
Dzīvoklis Nr. 31	69.40	694/25672
Dzīvoklis Nr. 32	57.90	579/25672
Dzīvoklis Nr. 33	71.50	715/25672
Dzīvoklis Nr. 34	59.10	591/25672
Dzīvoklis Nr. 35	69.60	696/25672
Dzīvoklis Nr. 36	59.70	597/25672
Dzīvoklis Nr. 37	70.40	704/25672
Dzīvoklis Nr. 38	60.80	608/25672
Dzīvoklis Nr. 39	71.30	713/25672
Dzīvoklis Nr. 40	59.20	592/25672
Dzīvoklis Nr. 41	54.10	541/25672
Dzīvoklis Nr. 42	25.50	255/25672
Dzīvoklis Nr. 43	45.50	455/25672
Dzīvoklis Nr. 44	54.70	547/25672
Dzīvoklis Nr. 45	26.00	260/25672
Dzīvoklis Nr. 46	46.40	464/25672
Dzīvoklis Nr. 47	55.10	551/25672
Dzīvoklis Nr. 48	26.30	263/25672
Dzīvoklis Nr. 49	45.80	458/25672
Dzīvoklis Nr. 50	55.40	554/25672
Dzīvoklis Nr. 51	25.70	257/25672
Dzīvoklis Nr. 52	44.30	443/25672
Dzīvoklis Nr. 53	55.80	558/25672
Dzīvoklis Nr. 54	26.00	260/25672
Dzīvoklis Nr. 55	46.40	464/25672

2000.gada 13.jūnijā

GULBENES PILSĒTAS dzīvojamo māju
privatizācijas komisijas priekšsēdētājs

KOPIJA PAREIZA

Gulbenes pilsētas domes
vispārējās nodaļas vadītāja

Gulbenē V. Baškere 2000. g.

B. Kāposta

BAIBA KĀPOSTA

Skolas iela nr 5 kops 7

slāvis	dziļ Nr	Platība	istabo sk	istabu platība	balkons x0,3	āršēnu materiāls
I slāvis	1	45.5	2	29.6		kēj. mūra
	2	36.4	2	23.8		
	3	45.4	2	29.9		
	16	54.7	3	39.5		
	17	26.1	1	14.3		
	18	46.2	2	30.1		
	31	69.4	4	53.5		
	32	57.9	3	42.2		
	41	54.1	3	38.4		
	42	25.5	1	14.3		
	43	45.5	2	30.1		
		506.7				
						kēj. mūra
II slāvis	4	46.3 ^{47.1}	2	30.0	0.8	kēj. mūra
	5	35.4 ^{36.2}	2	23.1	0.8	
	6	46.3 ^{47.1}	2	30.3	0.8	
	19	54.6 ^{55.4}	3	39.0	0.8	
	20	25.7 ^{25.7}	1	14.1	-	
	21	46.0 ^{46.8}	2	30.2	0.8	
	33	70.7 ^{71.5}	4	55.1	0.8	
	34	58.3 ^{59.1}	3	42.2	0.8	
	44	53.9 ^{54.7}	3	38.0	0.8	
	45	26.0 ^{26.0}	1	14.4	-	
	46	45.6 ^{46.4}	2	29.5	0.8	
		508.8				
		516.0				kēj. mūra
III slāvis	7	46.1 ^{46.9}	2	30.4	0.8	kēj. mūra
	8	34.4 ^{35.2}	2	21.6	0.8	
	9	45.6 ^{46.4}	2	29.9	0.8	
	22	54.3 ^{55.1}	3	38.7	0.8	
	23	25.6 ^{25.6}	1	13.9	-	
	24	45.6 ^{46.4}	2	29.5	0.8	
	35	68.8 ^{69.6}	4	53.0	0.8	
	36	58.9 ^{59.7}	3	43.1	0.8	
	47	54.3 ^{55.1}	3	38.5	0.8	
	48	26.3 ^{26.3}	1	14.4	-	
	49	45.0 ^{45.8}	2	29.0	0.8	
		504.9				
		513.1				

12 4 12	10	46.5 ¹²³ 2	30.5	0.8	kēj. mūra
	11	34.6 ³⁵⁴ 2	22.4	0.8	
	12	46.2 ¹²³ 2	30.2	0.8	
	25	55.0 ²⁵⁸ 3	39.5	0.8	
	26	25.7 ²⁵⁷ 1	13.8	-	
	27	46.4 ¹²² 2	30.2	0.8	
	37	69.6 ⁹⁵⁴ 4	54.0	0.8	
	38	60.0 ⁶⁰⁸ 3	43.8	0.8	
	50	54.6 ⁵⁵⁴ 3	38.7	0.8	
	51	25.7 ²⁵⁷ 1	14.1	-	
	52	43.5 ⁴⁴³ 2	27.5	0.8	
		507.8			
		545.0			
12 4 12	13	46.6 ¹²⁴ 2	30.5	0.8	kēj. mūra
	14	35.2 ³⁶⁰ 2	22.6	0.8	
	15	46.4 ¹²² 2	30.8	0.8	
	28	54.5 ⁵³³ 3	38.8	0.8	
	29	25.3 ²⁵³ 1	13.4	-	
	30	46.7 ⁴⁷⁵ 2	30.8	0.8	
	39	70.5 ⁷¹⁴ 4	54.4	0.8	
	40	58.4 ⁵⁹² 3	42.6	0.8	
	53	55.0 ⁵⁵⁸ 3	39.2	0.8	
	54	26.0 ²⁶⁰ 1	14.1	-	
	55	45.6 ⁴⁶⁴ 2	29.8	0.8	
		510.2			
		544.4			
		2538.4	28.8		

Dzīv. kopā

2567.2

Kāpnas

241.3

Pagrabs


534.8

776.1

Pav. kopā

3343.3



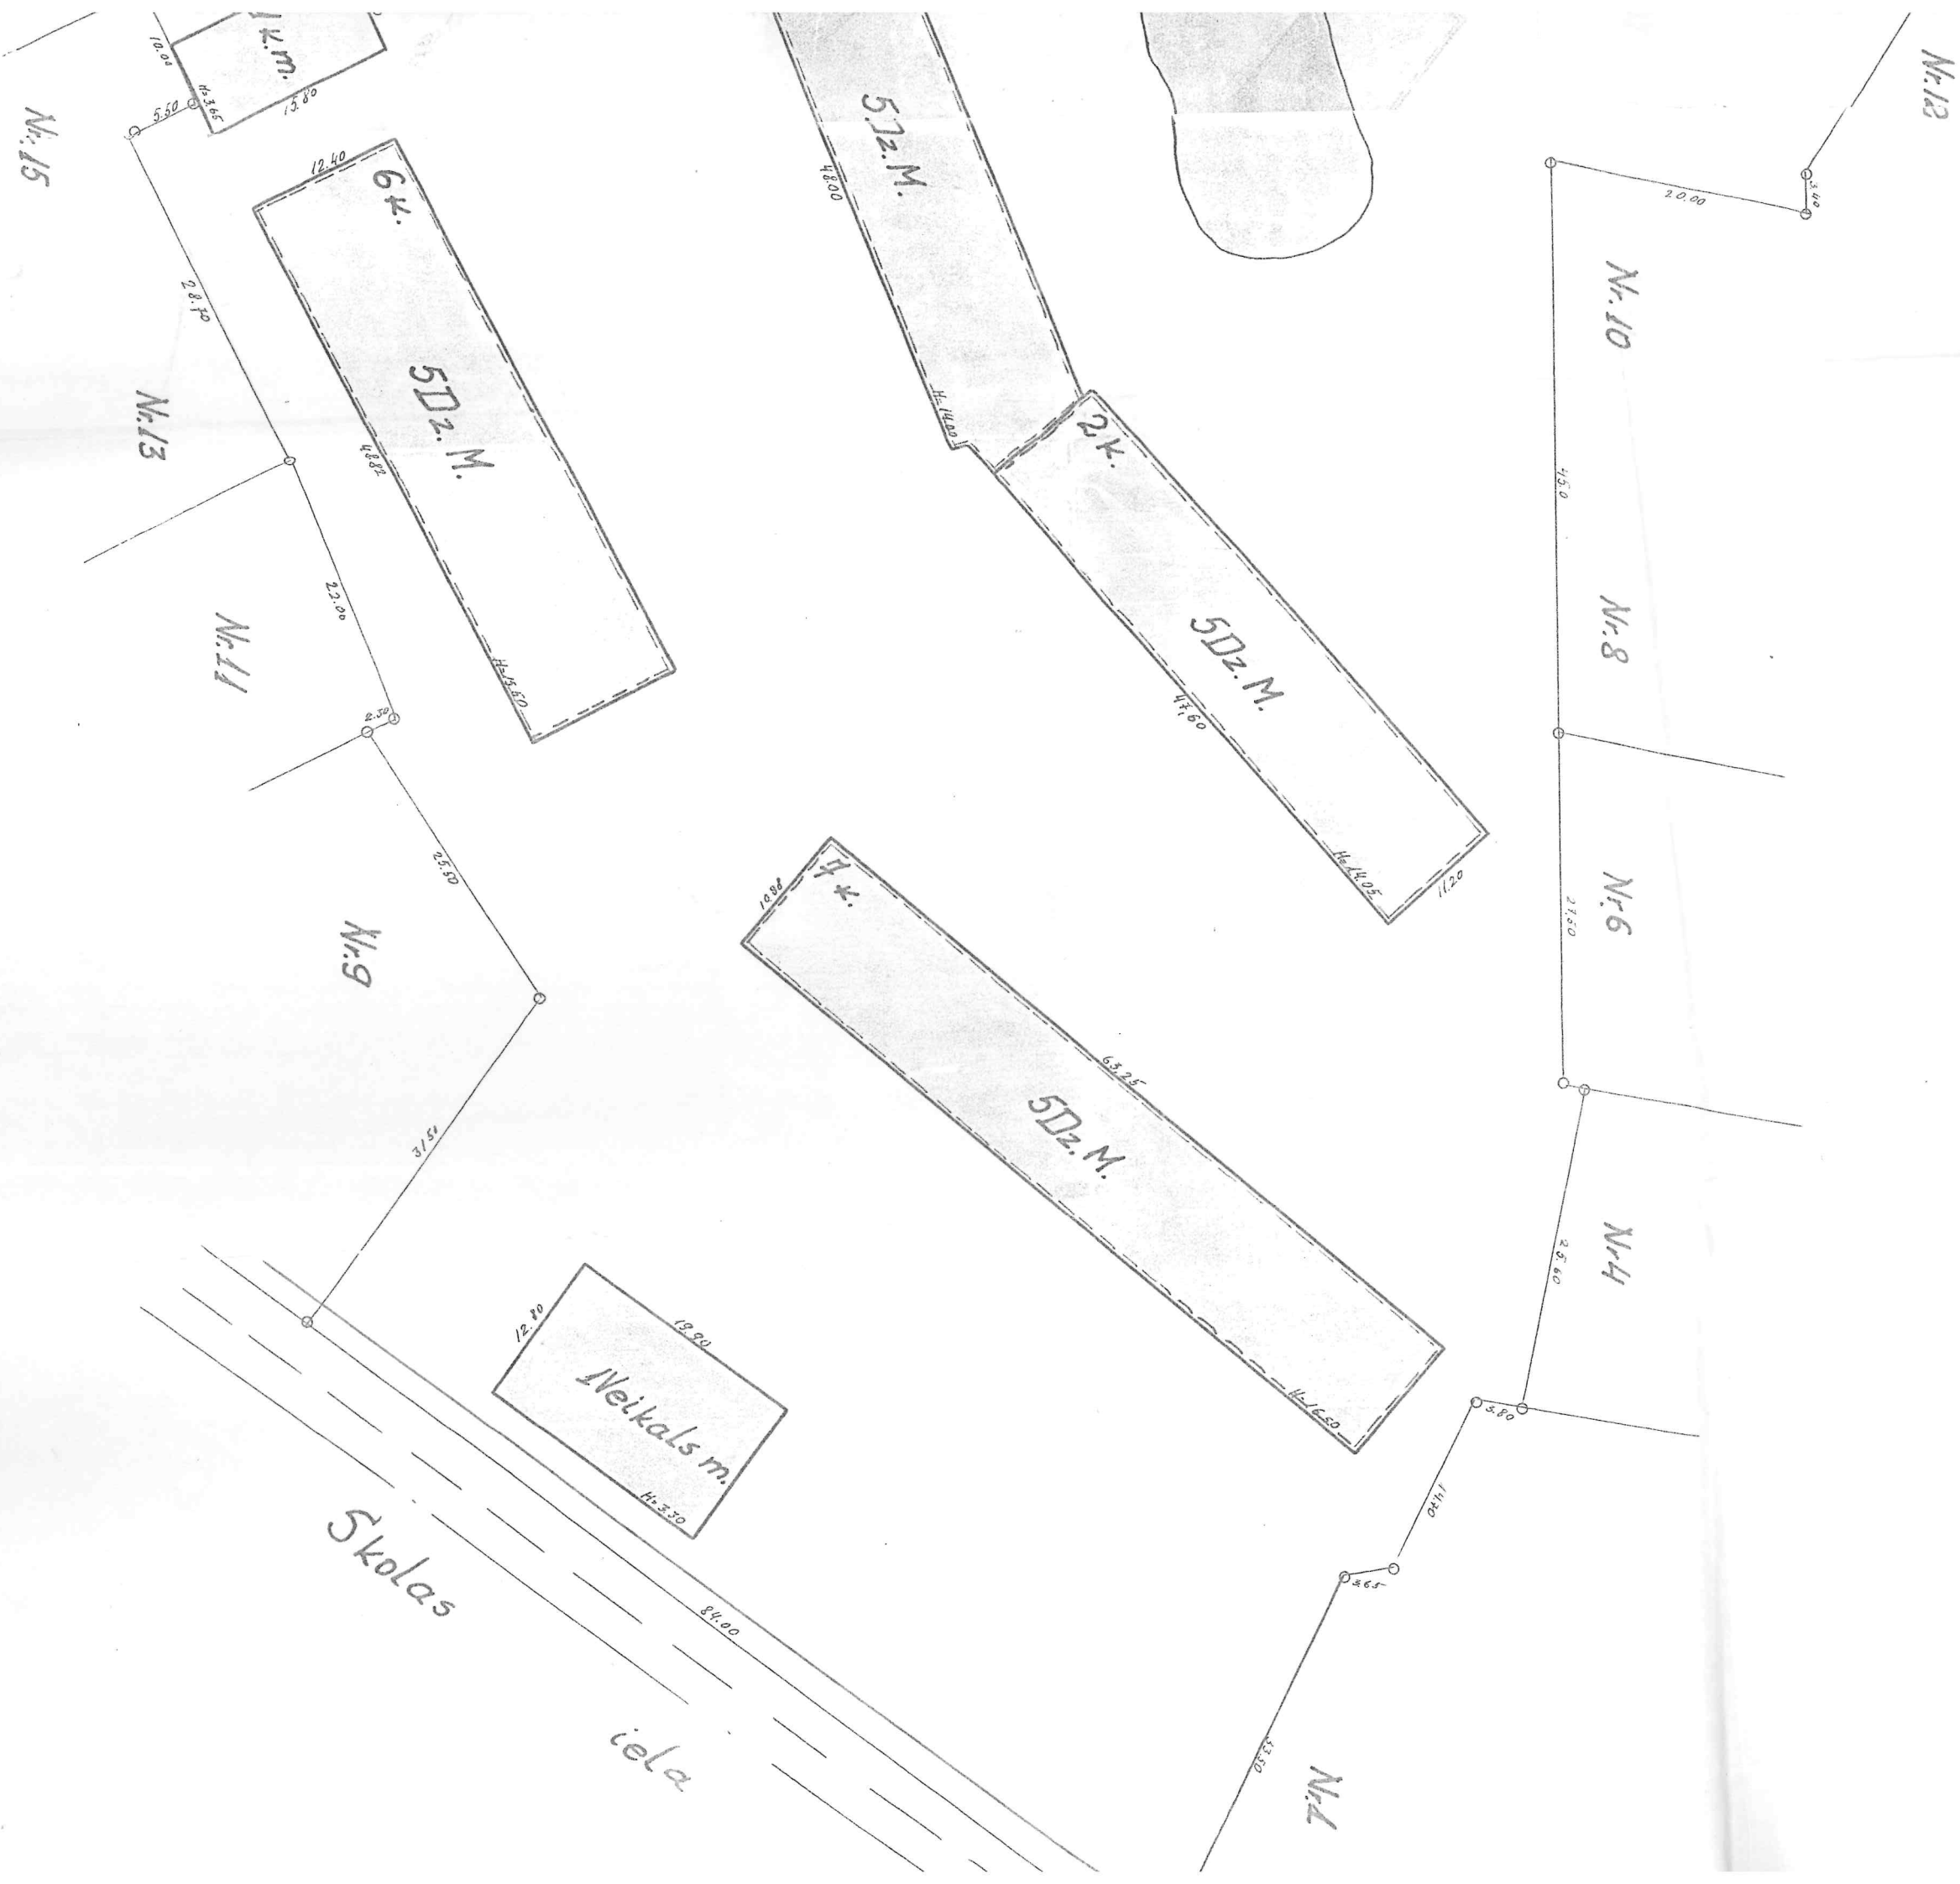

Namīpašuma kartīte

Карточка на домовладение

Celtnu īpašnieku un lietotāju kategorija Категория владельцев и пользователей строений PDP	Namīpašuma adrese Адрес домовладения Snolas	Grupa (kvartāls) Группа (квартал) Grunts (londs) Грунт (фонд) Pilsēta Город Rājons Район Kartīte sastādīta Карточка составлена 1975.g.r. 5. XI.
--	---	--

I Uz zemes gabala atrodošos celtni īpašnieki
Владельцы строений, находящихся на земельном участке

Celtņa Nr pēc plāna № строе- ний по плану	Ipašnieka nosaukums Наименование владельца строения	Ipašuma tiesību pamats un nosa- cījumi (dokumentu nosaukums, datums un Nr.) Вид права владения (наименование, дата и № документа)
1	2	3
4	Gulbene pilsētas pašvaldība	Nedzīvokļa - pārtikas nolikuma sast. 1995 gada 14 septembrī

II Uz zemes gabala atrodošos celtnu lietotāji.
Пользователи строений, находящихся на земельном участке

Celtņu Nr. pēc plāna № строе- ний по плану	Lietotāja nosaukums Наименование пользователя строения	Lietošanas tiesību pamats un nosau- cījumi (dokumentu nosaukums, datums un Nr.) Вид права пользования (наименование, дата и № документа)
1	2	3
7.	Т.р.	

III Zemes gabala eksplikācija (m²) — Экспликация земельного участка (кв. м)

[illegible]IV Aptirāmais laukums (m²) — Уборочная площадь (кв. м)[illegible]

V Uz zemes gabala atrodošās celtnes —

[illegible]

Строения на земельном участке

[illegible]

VI Brūgi, žogi un citas zemes gabalu izbūves
Мошение, заборы и прочие сооружения на участке

[illegible]

VII Zemes gabala celtnu un izbūvju kopvērtība
Общая стоимость строений и сооружений на участке

Ieraksta datums Дата записи	197__ g./r.				197__ g./r.			
Nosaukums Наименование	Atjaunoša- nas vērtība Восстановит. стоимость	Nolietoša- nās vērtība Стоимость износа	Pasreizējā vērtība Действит. стоимость	Lietotājs Пользо- ватель	Atjaunoša- nas vērtība Восстановит. стоимость	Nolietoša- nās vērtība Стоимость износа	Pasreizējā vērtība Действит. стоимость	Lietotājs Пользо- ватель
1	2	3	4	5	6	7	8	9
Pamatceltnes Основное строение . . .								
Palīgceltnes Вспомогат. строен . . .								
Izbūves Сооружение								
Kopā: Всего:								

Ieraksta datums Дата записи	197__ g./r.				197__ g./r.			
Nosaukums Наименование								
Pamatceltnes Основное строение . . .								
Palīgceltnes Вспомогат. строен . . .								
Izbūves Сооружение								
Kopā: Всего:								

«Б.» номер 11975-г/р.

Tehnikis inventarizators — Техник инвентаризатор:

Kontrollieris — Контролёр.

Priekšnieks — Начальник

VIII Atzīmes par tekošo pārmaiņu reģistrāciju. — Отметка о текущих изменениях

Pamatceltnes kartīte Карточка на основное строение

Celtnes īpašnieku un lietotāju kategorija
Категория владельцев и пользователей
строения

PDP

№ 4
pēc plāna — по плану

Školais

ielā
улица№ 5

Grupa (kvartāls)

Группа (квартал)

Gruntis (fonds)

Грунт (фонд)

Pilsēta

Город

Rajons

Район

197. g./r. 5. novembris

I. Vispārīgās ziņas par celtni Общие сведения по строению

- Namīpašnieks
Домовладелец Gulbenes pilsētas dzimondis pašvaldība
- Lietotājs
Пользователь t.p.
- Celtnes pamatuzdevums
Основное назначение строения dzimondis
- Celtnes galv. liet. veids
Главный вид использования строения t.p.
- Celšanas gads
Год постройки 1975. g.
- Āvu skaits
Этажность 5
- Vai bez tam ir: a) pagrabs, b) puspagrabs, c) mezonīns,
d) mansards, e) jumta izbūve
Имеется ли в строении: a) подвал, б) полуподвал, в) ме-
зонин, г) мансарда, д) светелка
- Celtnes kvalitāte
Качество строения parasta
- Kapitālā grupa
Группа капитальности
- Videjā dzīvokļu platība
Средняя жил. площадь 46,06
- Vid. dzīv. augstums
Средняя высота жил. площади 2,61
- I. stāva izlietošana
Использование I этажа dzimondis
-
-
-
-

II. Celtnes labierīcības (uzrādīt jā, nē) Благоустройство строения (указать да, нет)

Elektr. aprūpums Электроосн.	Ūdensvads Водопровод	Kanalizācija Канализация	Vannu skaits ar krāsniņām — Число ванн с колонками		Siltumvads Теплосеть	Gāze Газ	Telefons Телефон	Radio (transl.) Радио (транслация)	Televīzija Телевизия	Arkurināšana — Отопление				Ventilācija Вентиляция	Lifti — Лифты		
			maļkas древя- ными	gāzes газо- выми						krāsns чугун	centrālā неир- рачное	kārtēji калориф- еры	siltum- vadu теплосеть		pasāžieru пасса- жирские	preču грузо- вые	
1	2	3	4	5	6	7	8	9	10	11	12	13	14	15	16	17	18
jā	jā	jā	-	-	-	jā	jā	jā	jā	-	jā	-	-	jā	-	-	-

III. Celtnes pamatdaļas, atsevišķo daļu un piebūvju laukumu un tilpumu aprēķināšana Исчисление площадей и объемов основной и отдельных частей строения и пристроек

Nr. vai lit. pēc plāna № или литер по плану	Nosaukums Наименование	Laukumu aprēķinu formula pēc ārpuses izmēriem Формула для подсчета площадей по наружному обмеру	Laukums (kv. m) Площадь (кв. м)	Augstums Высота	Tilpums (куб. м) Объем (куб. м)
1	Puspagrabs	$63,19 \times 10,94 =$	690,0	2,50	1725
4	Dzimondis	$63,25 \times 10,98 =$	694,5	14,55	10'105
	Kāpnes	$4,64 \times 1,64 \times 4 =$	17,2		
		korā:	707,2		11'830

IV. Ceitnes tehni

Техническая

Nr. pēc kārtas Порядковый №	Konstruktīvo daļu nosaukums Наименование конструктивных элементов	Konstruktīvo daļu apraksts (materiāls un konstrukcija) Характеристика конструктивных элементов (материал и конструкция)	Tehniskā stāvokļa apraksts Техническое состояние элементов	Irpatnējais svars Удельный вес	Vērtības koeficients Ценностный коэффициент	Vērtējamās cel- tnes irpatn. sv. Удельный вес оценки, строп.	Nolietojamās % % износа	Celtnes nolietosa- nās % (7x8) % износа строения (7x8)
1	2	3	4	5	6	7	8	9
1	Pamati Фундамент	Betona bloki betonizācija	labas				—	
2	Sienas un starpsienas Стены и перегородки	Kēģelis 0,11; 0,38 m; gipsolīta 0,07 m biez.	— " —				—	
3	Pārsegums Перекрытия	Dzelzs betons	— " —				—	
4	Jumts Кровля	Slānis	— " —				—	
5	Grīdas Полы	Dēķi cementa	— " —				—	
6	Atveres Проемы	Parastās	— " —				—	
7	Apdare Отделка	Apmetums krāsojums	— " —				—	

V. Cēltnes un tās atsevišķo daļu un piebūvju atjaunošanas un
Исчисление восстановительной и действительной стоимости

[illegible]

skais apraksts

характеристика строения

Корѣ — Итого

Nolietošanās% uz 100 pēc formulas %износа, приведенный к 100 по формуле

$$\frac{\text{nolietošanas \% (aile 9)} \times 100\%}{\text{īpatnējais svars (aile 7) / удельный вес (гр. 7)}}$$

Celtnei atsevišķi piegājušās pamatdaļas jācenp pēc veidlapas 2-a/ Отдельно прилагающие основные части строения переосе-
 лаются по ф. № 2-a.

patreizējās vērtības aprēķins

строения и его отдельных частей и пристроек

[illegible]

VI. Celtnes atsevišķo daļu (pagraba, puspagraba, mezonīna, jumta stāva) tehniskais apraksts

Техническая характеристика отдельных частей строения (подвала, полуподвала, мезонина, мансарды)

[illegible]

VII. Celtnes piebūvju tehniskais apraksts

Техническая характеристика пристроек к строению

[illegible]

197 5 г./г. « 5 » июни в д. 17

Technikis-inventarizators
Техник-инвентаризатор

197— g./r. «_____»

Kontrollieris
Контролер

197— g./r. «_____»

Prīekšnieks
Начальник

VIII. Atzīmes par tekoso pārmaiņu registrāciju

Отметка о внесении текущих изменений

улица _____



Масштаб 1:100

Stāva plāns—Полтажный план

celtnel

строения №

7


город (поселок) Gulbene pilsētā (ciematā) Gulbene rajonā

улица Skolas ielā № 5-7

Puspagrabs-I
H= 2.00

Logi 0.95 x 0.60
Окна

Durvis 0.9 x 2.00
Двери

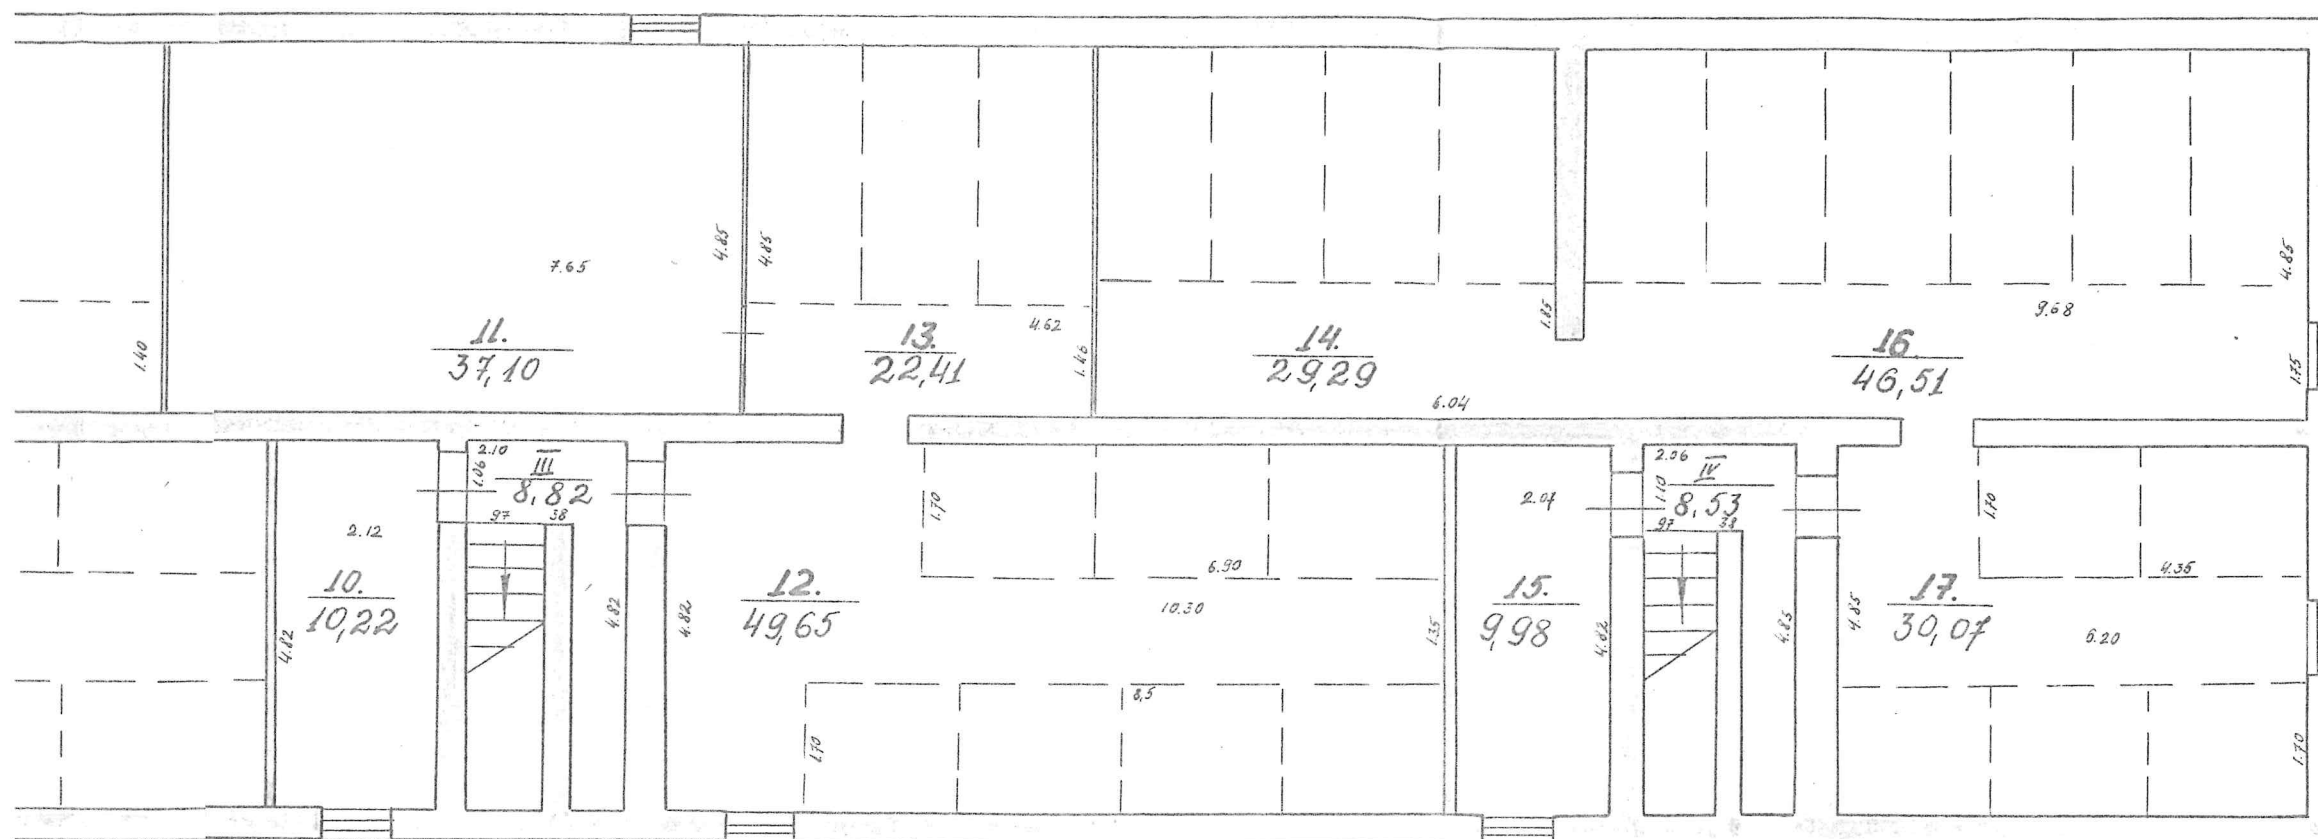

63.19

Inventarizators-Инвентаризатор:
Kontrollieris-Контролер:
Priekšnieks-Начальник:
5. топи вг


Stāva plāns — Поэтажный план

celtnes

строения № 4

ciems (поселок) Gulbene pilsētā (ciematā) Gulbenes rajonā

улица Scolas ielā № 5-7

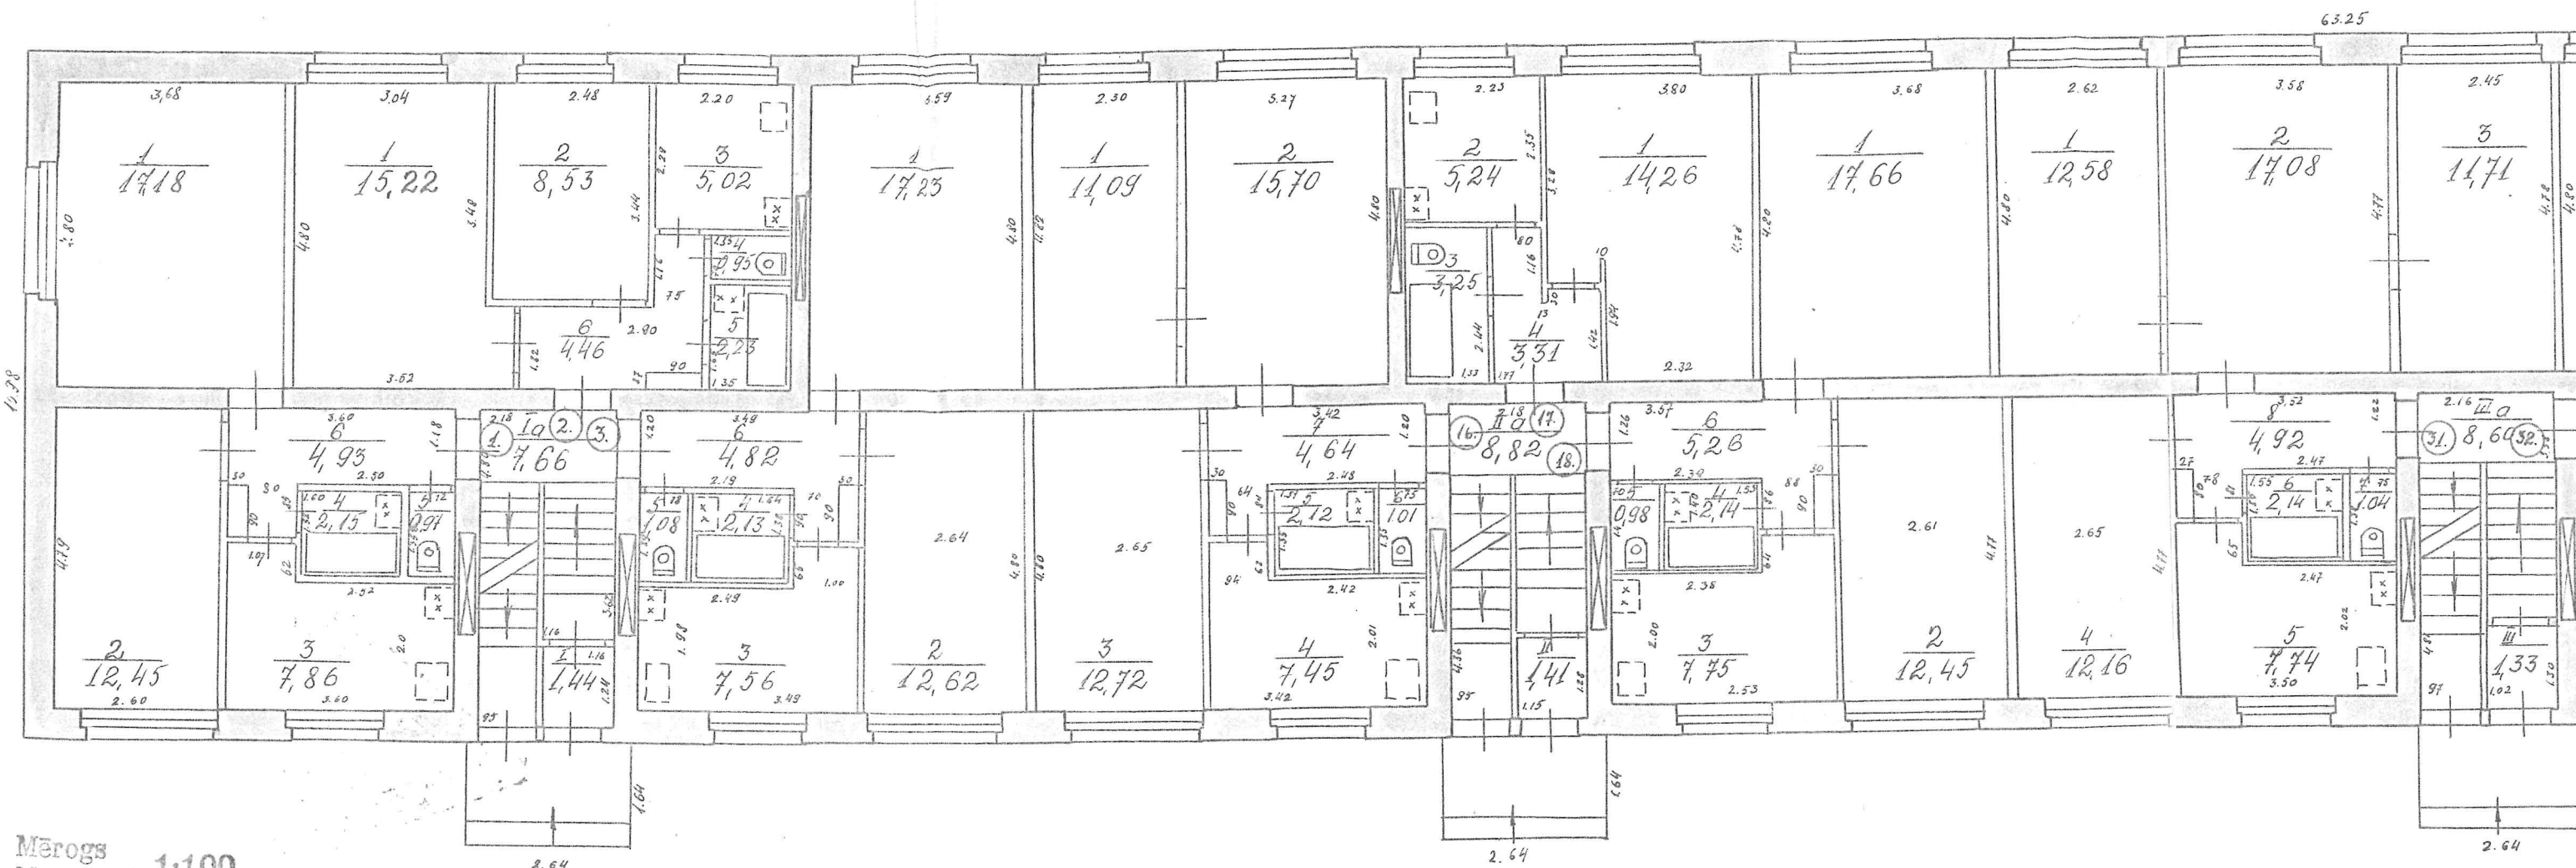

Mērogs
Масштаб 1:100


plāns — Поэтажный план

celtnei

строения № 7

Gulbene pilsētā (ciematā) Gulbenes rajonā

Skolas ielā № 5-7

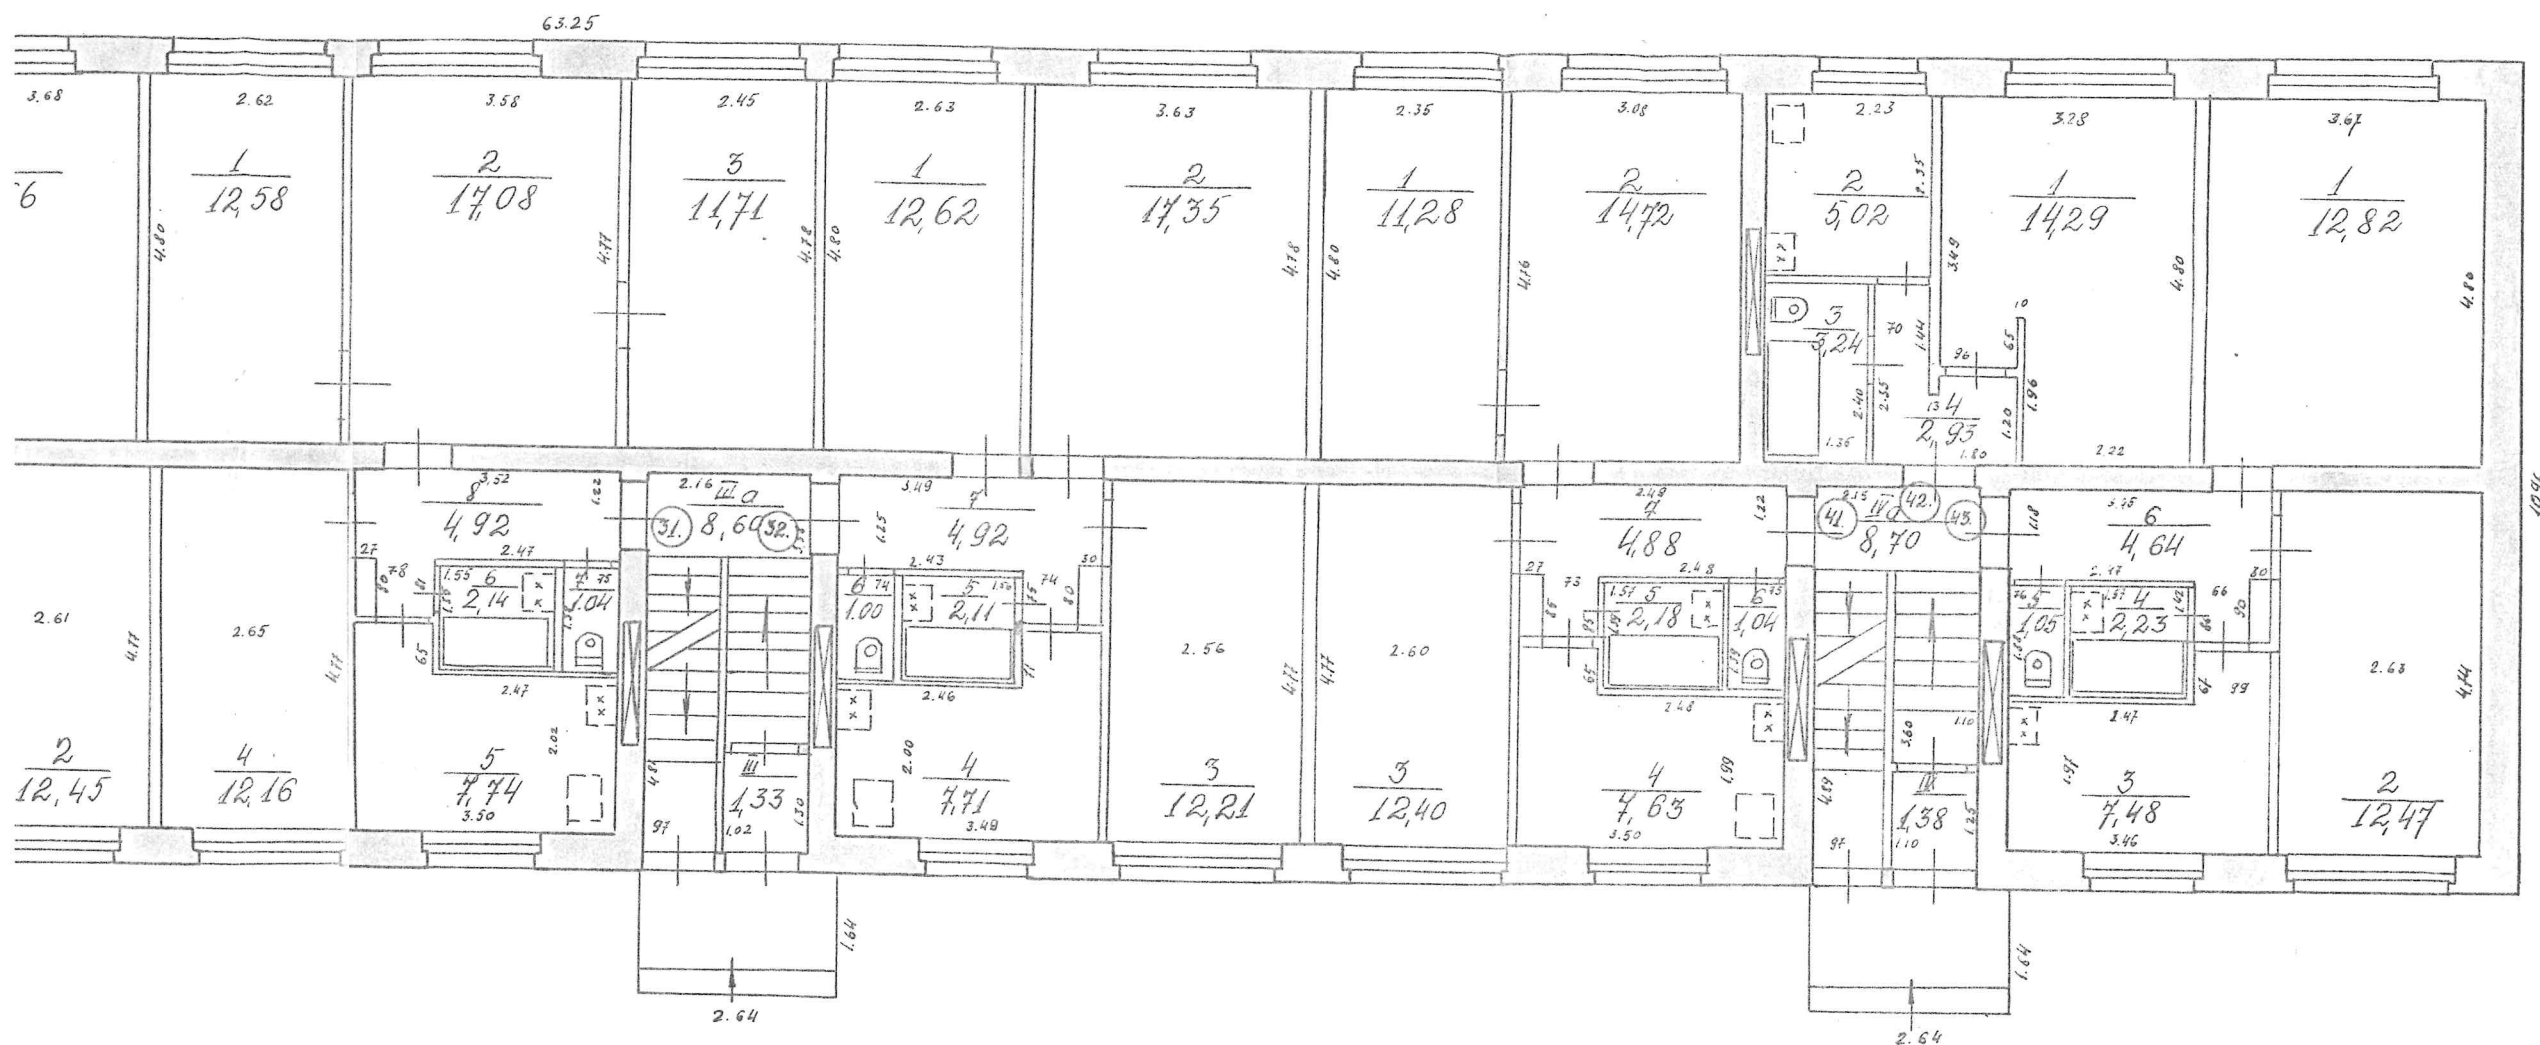

Stāvs-Этаж
Н- 2.45

Logi 1.52 x 1.40
Окна 2.15 x 4.40

Durvis 1.75 x 2.05
Двери 0.95 x 2.05

Inventarizators-Инвентаризатор:

Kontrollieris-Контролер:

Prickšnieks-Начальник:


5. "подпись"

Stāva plāns — Поэтажный план

celtnes
сроежня № 4

поселок (поселок) Gulbene pilsētā (ciematā) Gulbenes rajonā

улица Skolas ielā № 5-f

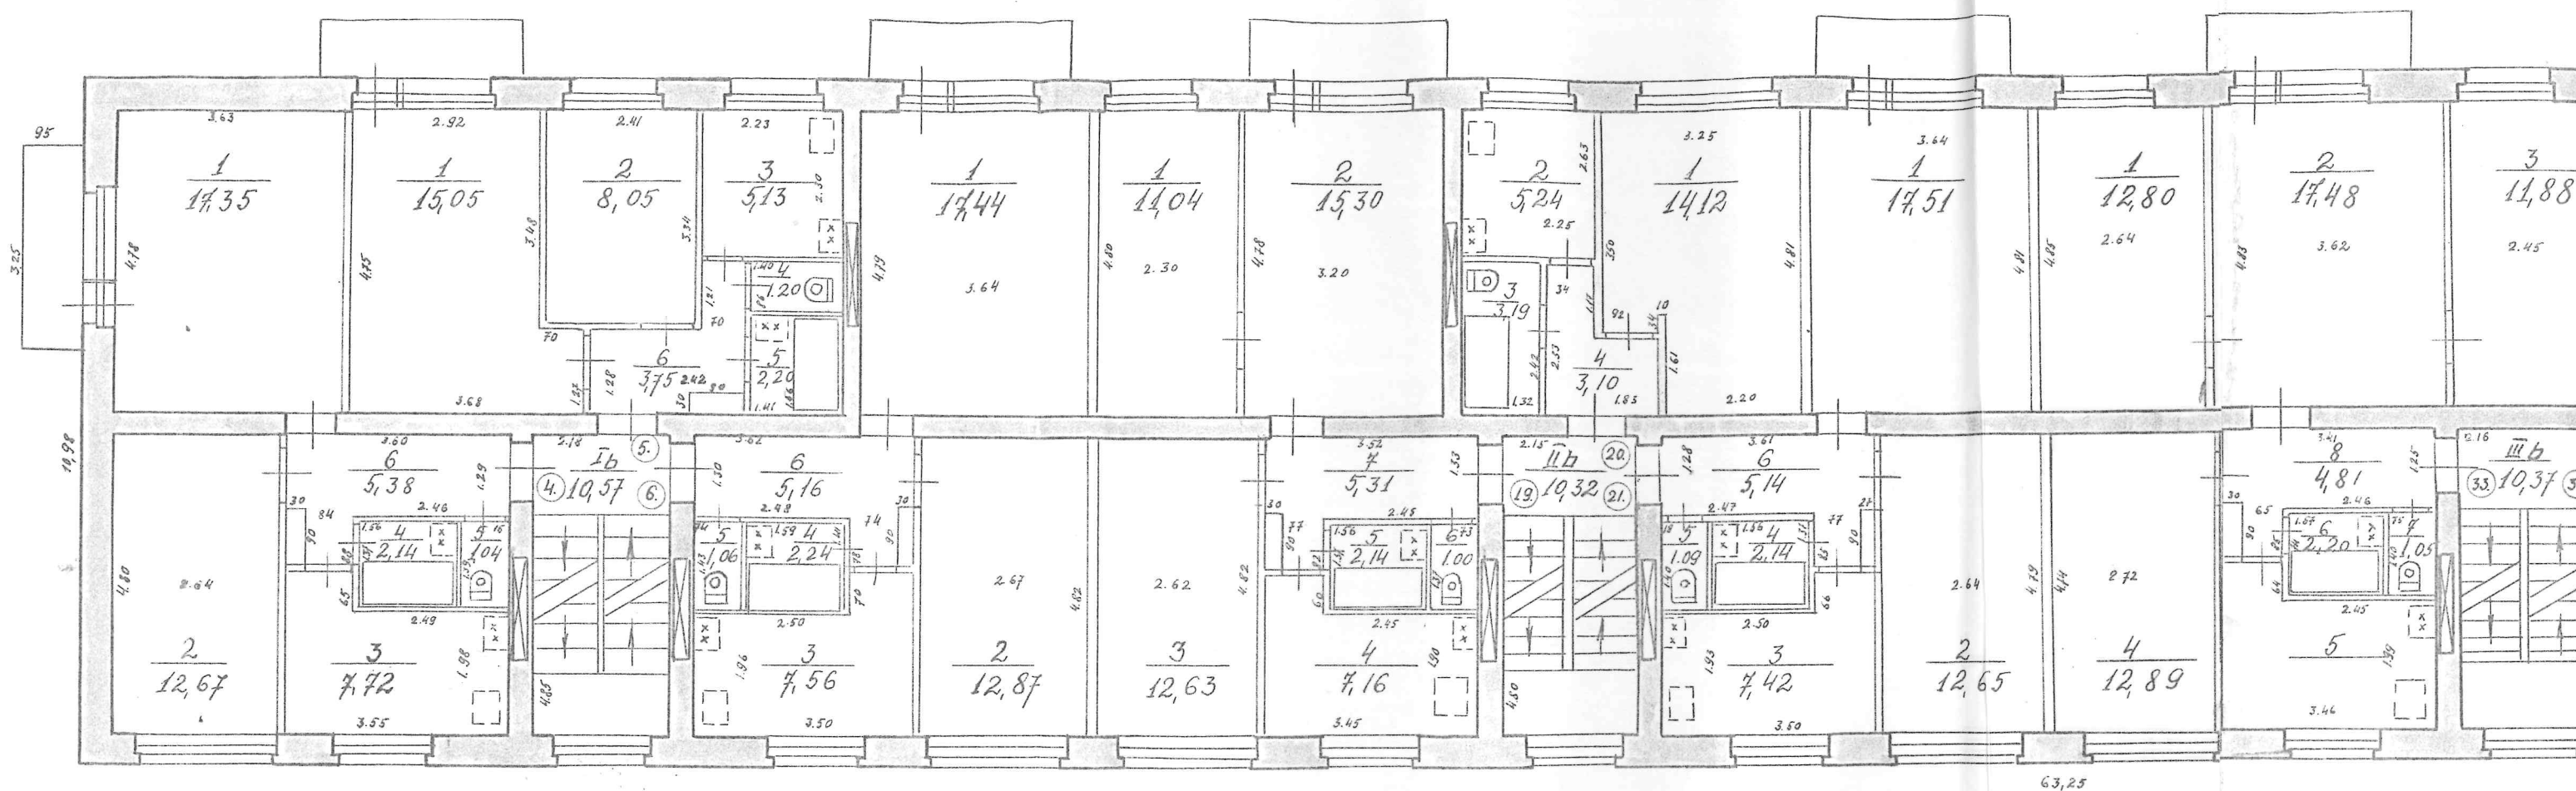

Mērogs
Масштаб 1:100


Plāns — Поэтажный план

nei

основ № 4

Abene pilsētā (ciematā) Gulbene rajonā

Skolas ielā № 5-4

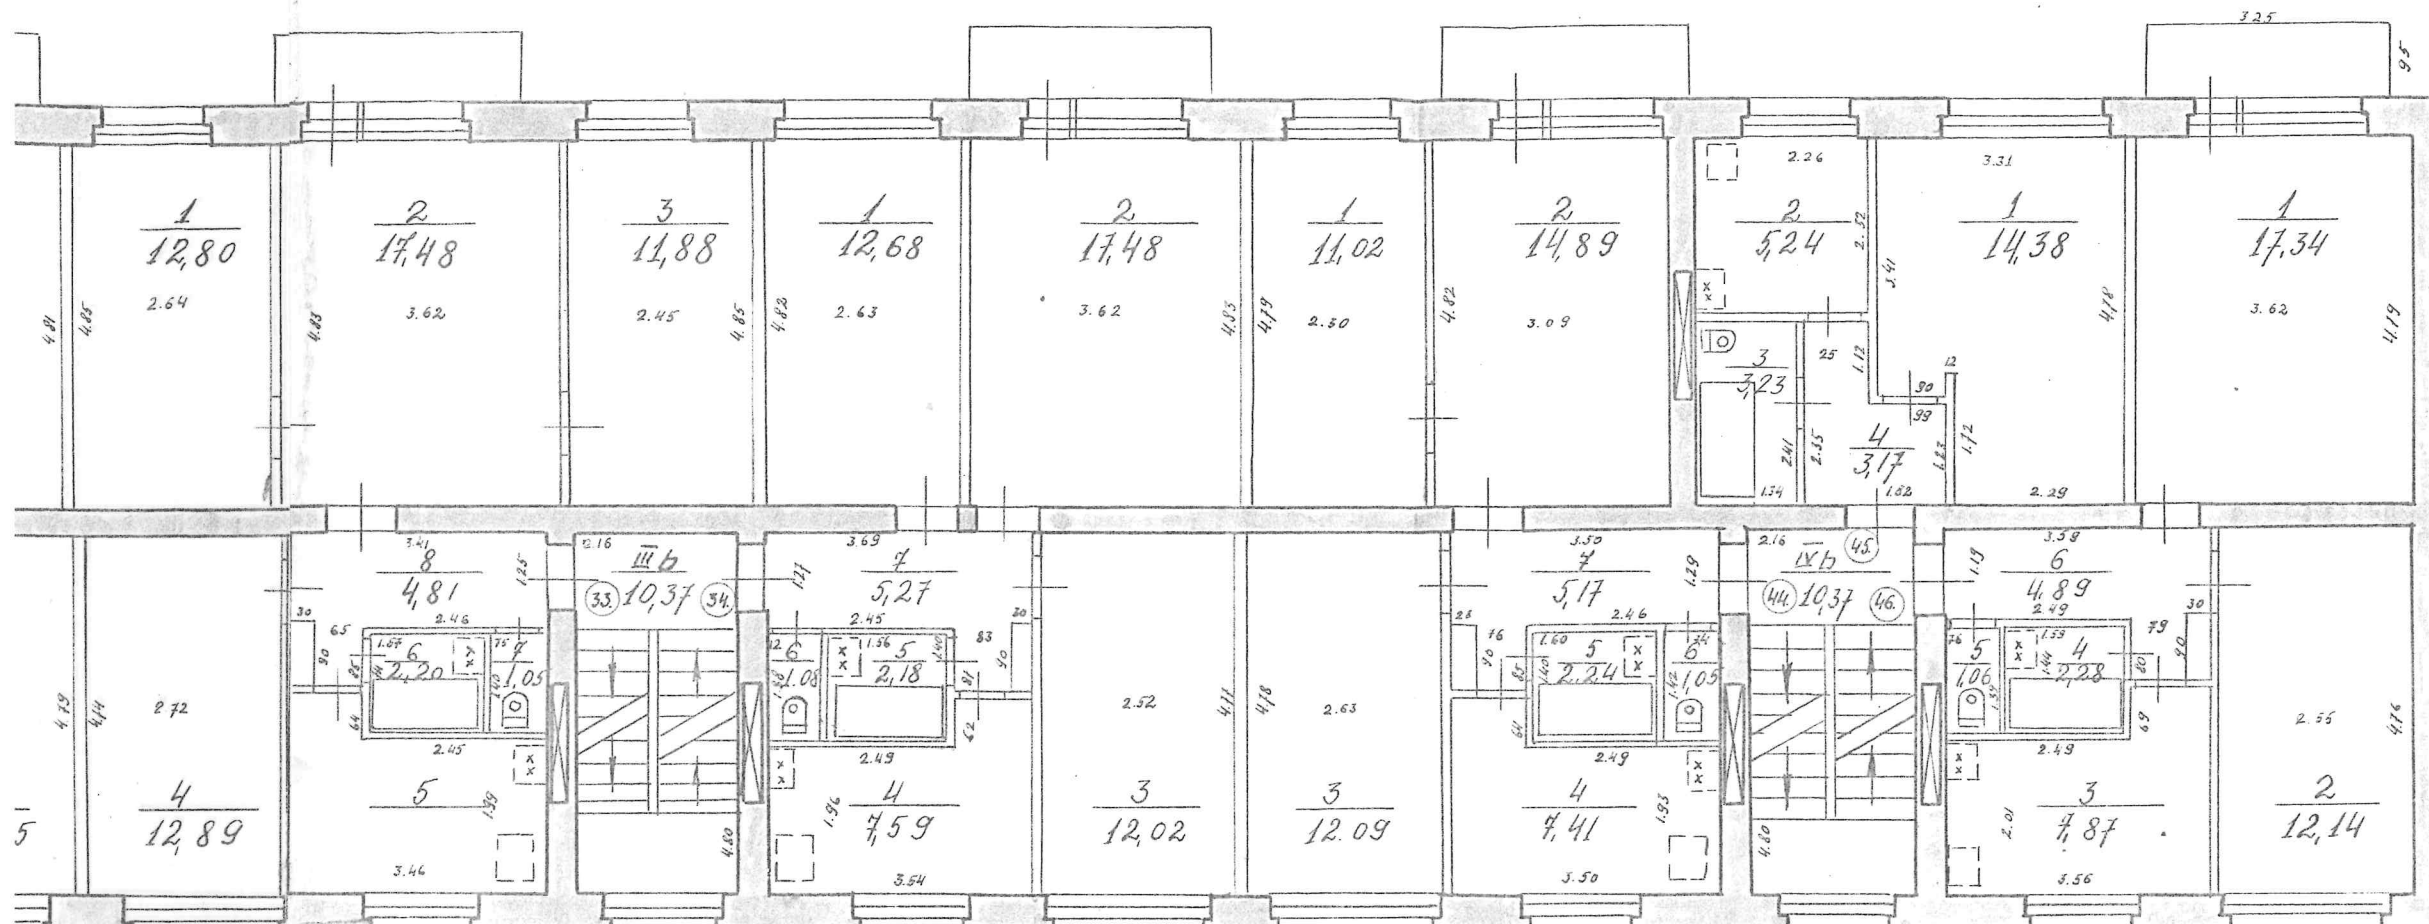

Stāvs-Этаж
Н — 2.60

Logi 1.52 x 1.40
Окна 2.15 x 1.40

Durvis 0.75 x 2.05

Двери 0.95 x 2.05

Inventarizators-Инвентаризатор

Kontrollieris-Контролер

Prīkšnieks-Начальник


5. 1955. 05. 05

Stāva plāns — Поэтажный план

celtnes
struktūra № 7

apdzīvē (posoms) Gulbene pilsētā (ciematā) Gulbe


ulcīca Skolas ielā № 5-7

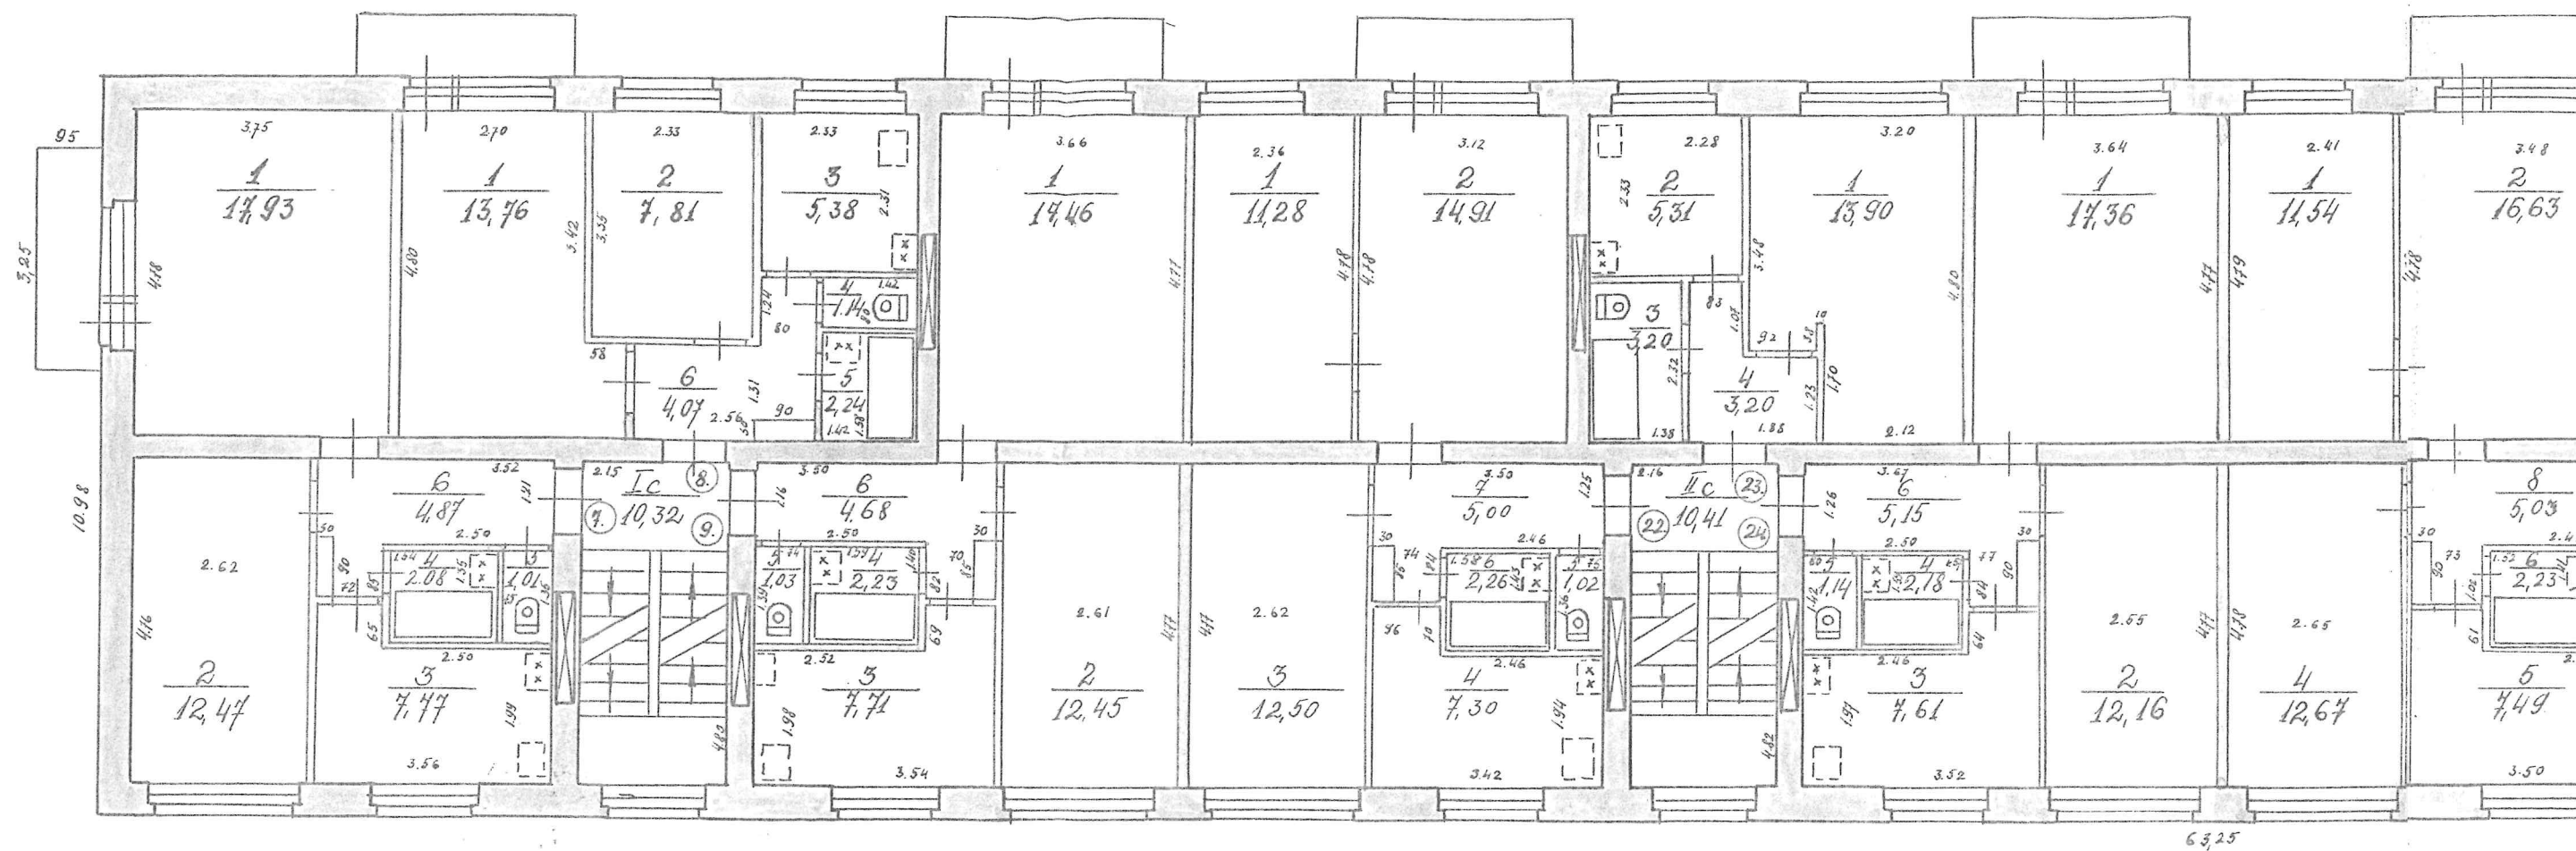

Mērogs
Mасштаб 1:100

is — Поэтажный план

ня № 7
 ene pilsētā (ciematā) Gulbenes rajonā
skolas ielā № 5-7

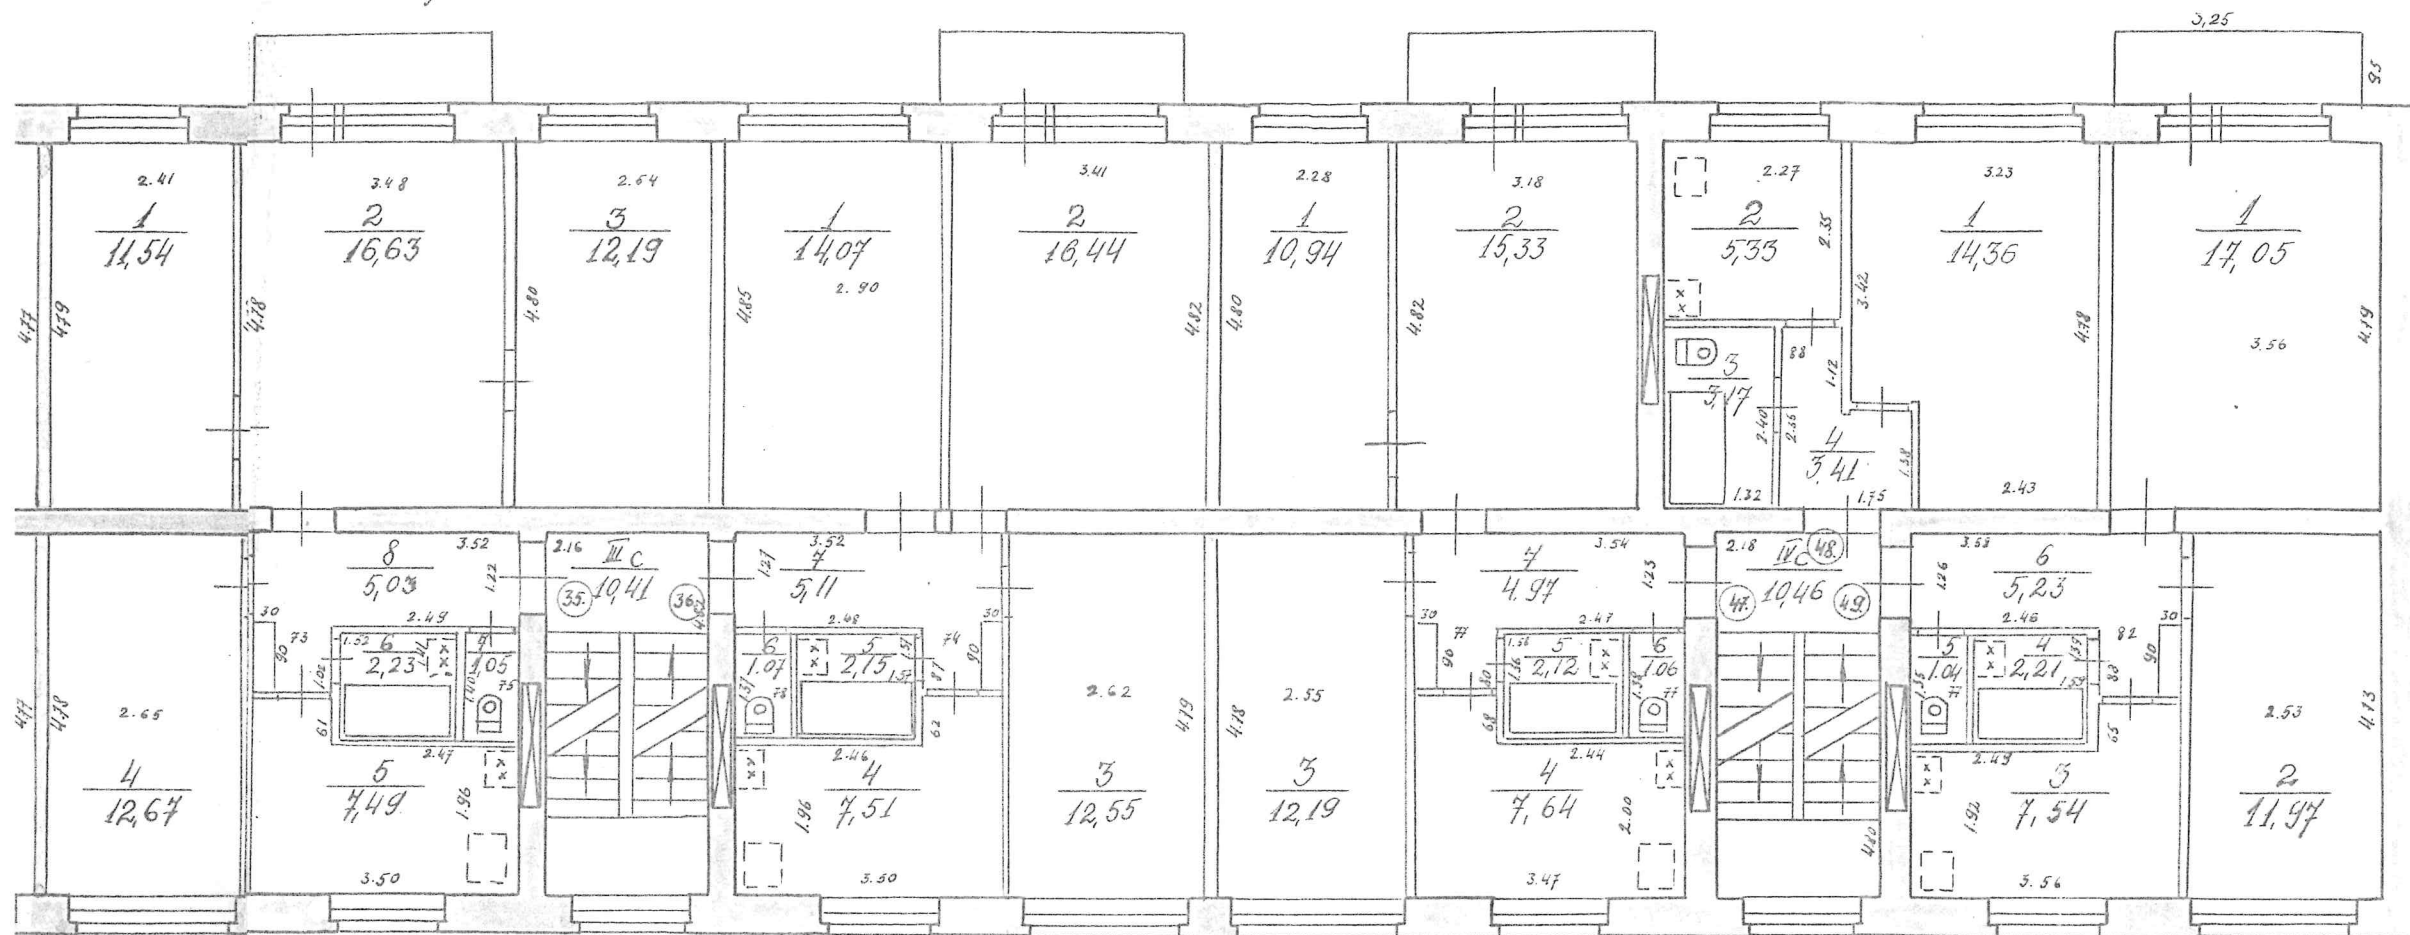

Stāvs-otājs
 H- 2,55


Logi 1,52 x 1,40
 Otna 2,15 x 1,40
 Durvis 0,75 x 2,05
 Dēvējs 0,95 x 2,05

Inventarizators-Инвентаризатор:
 Kontrolieris-Композер:
 Priekšnieks-Начальник:
5. "novembris" 197.

Stāva plāns — Поэтажный план

celtnes
сгруппия № 4

м. (поселок) Gulbene pilsētā (ciematā) Gulbenes rajonā
улица Skolas ielā № 57

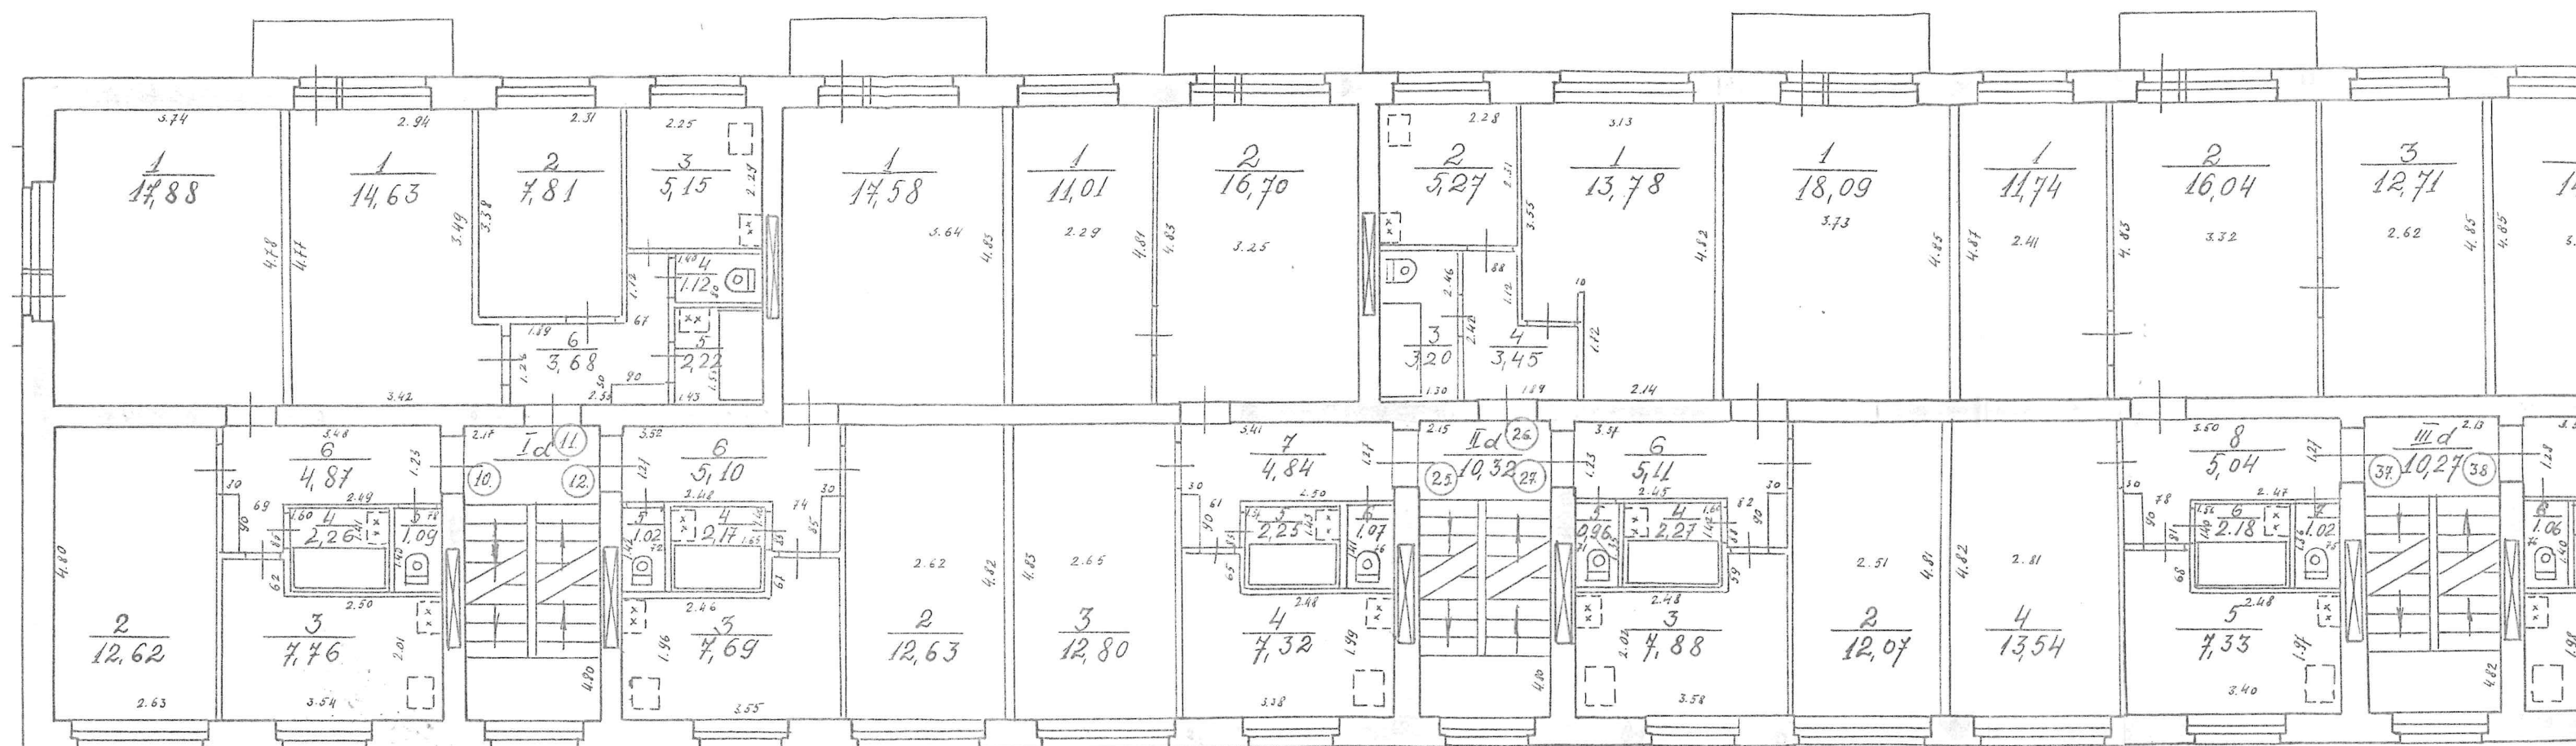

63.25


1:100

Stāva plāns — Поэтажный план

celtniec
 ēdificia № 4

село) Gulbene pilsētā (ciematā) Gulbenes rajonā

ица Skolas ielā № 5-7

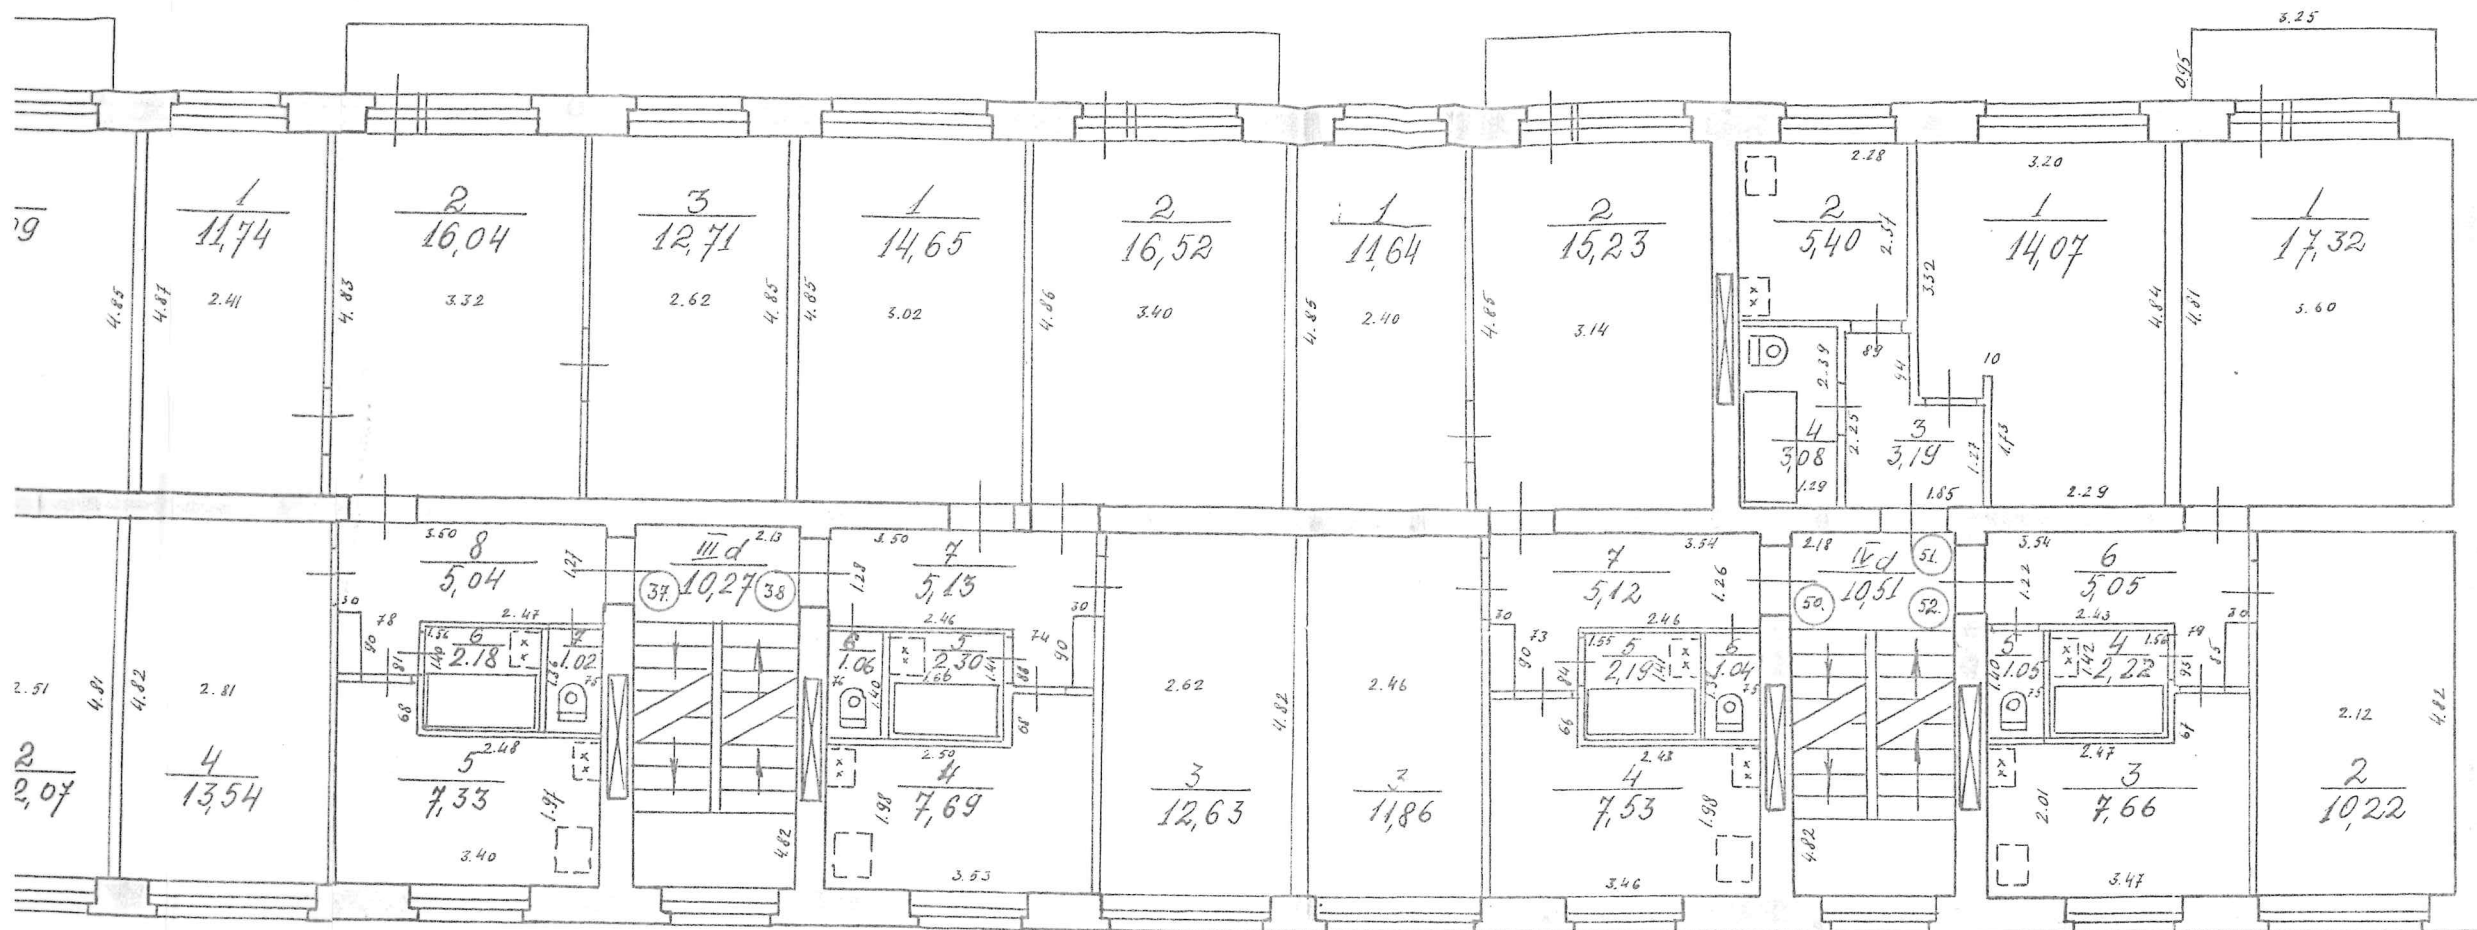

IV

Stāvs-Этаж
 H= 2.60

Logi 1.52 x 1.40

Окна 2.15 x 1.40

Durvis 0.75 x 2.05

Двери 0.95 x 2.05

Inventarizators-Māc

Kontrollieris-Kompo


Pratēstāvis-Ing.

5. n


Stāva plāns — Поэтажный план

celtnieks
строения № 7

ciems (pоселок) Gulbene pilsētā (ciematā) Gulbenes rajonā
ulīns Skolas ielā № 5-1

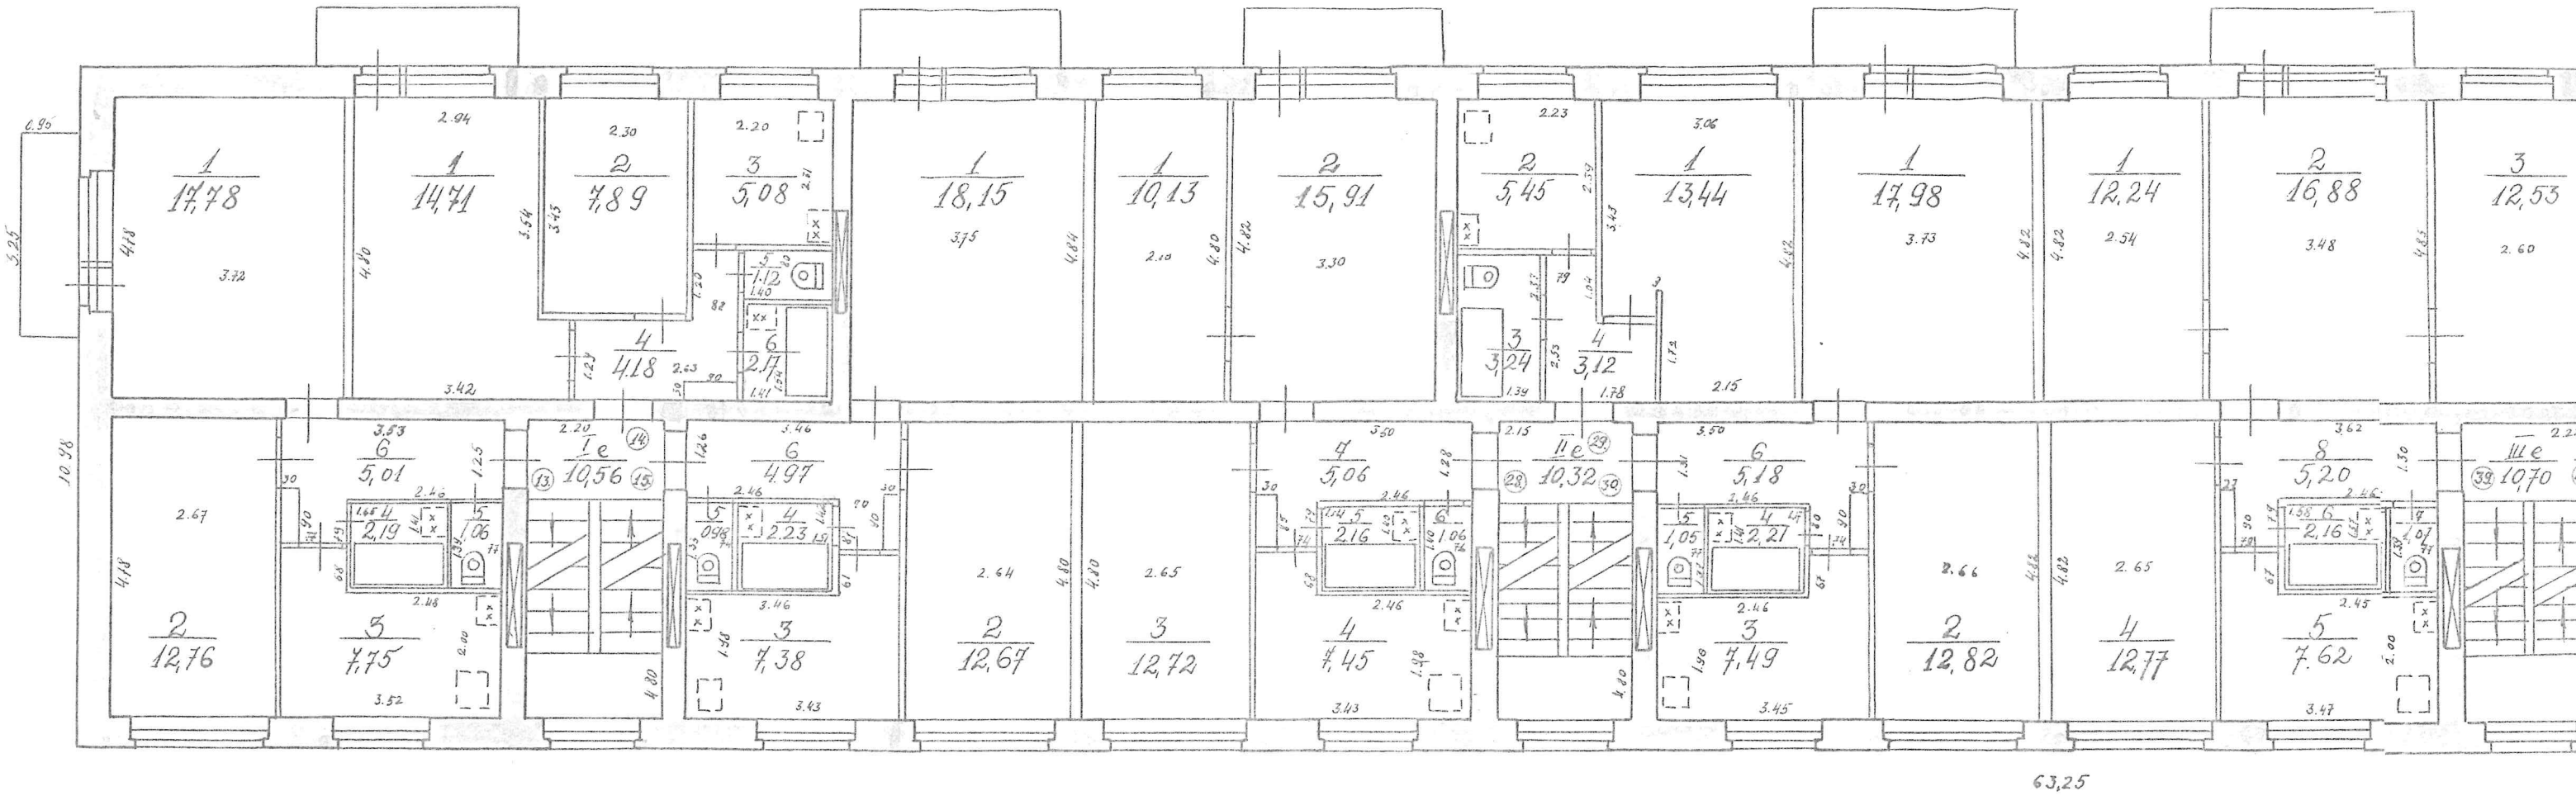

63,25

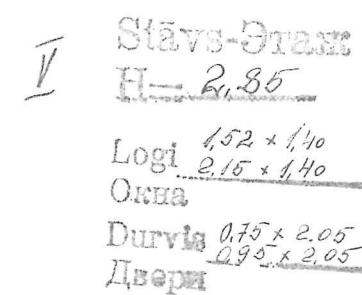

1975

Plāna eksplikācija — Экспликация плана

Celtnei — Строение № 4Rajons
РайонGulbenePilsēta
ГородGulbeneGrupa
ГруппаGrunts
ГрунтSkolas
по улицеielā Nr. 5-7

Ieraksta datums Дата записи	Stāvi Этажи	Dzīvokļu vai telpu Nr. № квартир или помещений	Istabu Nr. № комнат	Istabu nosaukumi Наименование комнат	Tumša, rustumša Темная, полутемная	Faktiskā istabu izlieto- šana Фактическое использо- вание комнат	Laukums pēc iekšējiem izmēriem m ² Площадь по внутр. обмеру в м ²					Istabu iekš. augstums по grīdas līdz griestiem Высота комнат от пола до потолка
							derīgais kopā общ. полезн.	no tā в том числе				
apdzīvotais жилая				palīg- laukums служеб- ная								
1	2	3	4	5	6	7	8	9	10	11	12	13
1975. g. 5. II	Pagrabs	1	Pagrabs	p.t.	pēc nos.	19.49				19.49		2.00
		2	—	—	—	56.75				56.75		—
		3	Rat. nol.	g.	—	10.99				10.99		—
		4	Pagrabs	p.t.	—	49.92				49.92		—
		5	—	t.	—	44.14				44.14		—
		6	Rat. nol.	g.	—	10.01				10.01		—
		7	Pagrabs	p.t.	—	46.02				46.02		—
		8	Ekstrol.	t.	—	2.72				2.72		—
		9	Pagrabs	t.	—	59.56				59.56		—
		10	Rat. nol.	g.	—	10.22				10.22		—
		11	br. mēģ.	p.t.	—	37.10				37.10		—
		12	Pagrabs	p.t.	—	49.65				49.65		—
		13	—	t.	—	22.41				22.41		—
		14	—	—	—	29.27				29.27		—
		15	Rat. nol.	g.	—	9.91				9.91		—
		16	Pagrabs	p.t.	—	46.51				46.51		—
		17	—	—	—	30.07				30.07		—
					Kopā:	534.83				534.83		81.03
		I	k. telpa	t.	pēc nos.	8.99				8.99		
		II	—	—	—	8.99				8.99		
		III	—	—	—	8.82				8.82		
		IV	—	—	—	8.53				8.53		
					Kopā:	35.33				35.33		
					Kopā pagrabā kopā:	570.16				570.16		116.35

Inventarizators
Инвентаризатор*[Signature]*Inž.-kontrolieris
Инж.-контролер*[Signature]*

Plāna eksplikācija — Экспликация плана

Celtnei — Строение № 7

Rajons
Район

Jūrburģes

Pilsēta
Город

Jūrburģe

Grupa
ГруппаSkolas
по улице

ielā Nr. 5-1

Grunts
Грунт

Ieraksta datums Дата записи	Stāvi Этажи	Dzīvokļu vai telpu Nr. № квартир или помещений	Istabu Nr. № комнат	Istabu nosaukumi Наименование комнат	Tumša, puslumēna Темная, полутемная	Faktiskā istabu izlietošana Фактическое использование комнат	Laukums pēc iekšējiem izmēriem m ² Площадь по внутр. обмеру в м ²					Istabu iekš. augstums по grīdas līdz griestiem Высота комнат от пола до потолка
							deģigais kopā общ. полезн.	no tā в том числе			palīg-laukums служебная	
1	2	3	4	5	6	7	8	9	10	11	12	13
1975. g. 20.	I	1.	1	Istaba	g.	arab.	17,18	17,18				2,45
			2	—	—	—	12,45	12,45				—
			3	virtuve	—	arimn.	7,86				7,86	—
			4	h. ist.	ē.	—	2,15				2,15	—
			5	tualete	—	—	0,94				0,94	—
			6	gaitenis p. t.	—	—	4,93				4,93	—
				1. dzīv. kopā:			45,54	29,63			15,91	
		2.	1	Istaba	g.	arab.	15,22	15,22				2,45
			2	—	—	—	8,53	8,53				—
			3	virtuve	—	arimn.	5,03				5,03	—
			4	h. ist.	ē.	—	0,95				0,95	—
			5	tualete	—	—	2,23				2,23	—
			6	gaitenis p. t.	—	—	4,46				4,46	—
				2. dzīv. kopā:			36,41	23,15			12,66	
		3.	1	Istaba	g.	arab.	17,23	17,23				2,45
			2	—	—	—	12,62	12,62				—
			3	virtuve	—	arimn.	7,56				7,56	—
			4	h. ist.	ē.	—	2,13				2,13	—
			5	tualete	—	—	1,08				1,08	—
			6	gaitenis p. t.	—	—	4,82				4,82	—
				3. dzīv. kopā:			45,44	29,85			15,59	

Inventarizators
Инвентаризатор

H. Zveņņiņš

Inž.-kontrolieris
Инж.-контролер

J. J. J.

1	2	3	4	5	6	7	8	9	10	11	12	13
	I		I	K. blpa p. t.	pēc nos	1.44					1.44	2.45
			Ia	—	g.	—	7.66				7.66	—
						Kopā:	3.10				9.10	
		16.	1	Latāba	g.	apdz.	14.09	14.09				2.45
			2	—	—	—	15.70	15.70				—
			3	—	—	—	12.72	12.72				—
			4	Vertum	—	salma	7.45				7.45	—
			5	U. ist.	t.	—	2.12				2.12	—
			6	Teatete	—	—	4.01				4.01	—
			7	Gaitini	p. t.	—	4.64				4.64	—
				16 dzīv. kopā:			54.73	39.51			15.22	
		17.	1	Latāba	g.	apdz.	14.56	14.56				2.45
			2	Vertum	—	salma	5.24				5.24	—
			3	U. ist.	t.	—	3.25				3.25	—
			4	Gaitini	p. t.	—	3.31				3.31	—
				17 dzīv. kopā:			26.06	14.26			11.80	
		18.	1	Latāba	g.	apdz.	17.66	17.66				2.45
			2	—	—	—	12.45	12.45				—
			3	Vertum	—	salma	7.75				7.75	—
			4	U. ist.	t.	—	2.14				2.14	—
			5	Teatete	—	—	0.98				0.98	—
			6	Gaitini	p. t.	—	5.26				5.26	—
				18 dzīv. kopā:			46.24	32.11			14.13	
			II	K. blpa p. t.	pēc nos	1.41					1.41	
			IIa	—	g.	—	8.82				8.82	
						Kopā:	12.23				10.23	

Inventarizators
Инвентаризатор

Inž.-kontrolleris
Инж.-контролер

Plāna eksplikācija — Экспликация плана

Celtnei — Строение № _____

Rajons
Район _____Pilsēta
Город _____Grupa
Группа _____Grunts
Грунт _____

по улице _____

ielā Nr. _____

Ieraksta datums Дата записи	Stāvi Этажи	Dzīvokļu vai telpu Nr. № квартир или помещений	Istabu Nr. № комнат	Istabu nosaukumi Наименование комнат	Tumša, rustumša Темная, полутемная	Faktiskā istabu izlieto- šana Фактическое использо- вание комнат	Laukums pēc iekšējiem izmēriem m ² Площадь по внутр. обмеру в м ²					Istabu iekš. augstums по grīdas līdz griestiem Высота комнат от пола до потолка
1	2	3	4	5	6	7	derīgais kopā общ. полезн.	no tā в том числе				
								apdzīvotais жилая			palīg- laukums служеб- ная	
							8	9	10	11	12	13
	1	31.	1	Ķtalo	g.	apdz.	12.58	12.58				2.45
			2	- " -	- " -	- " -	17.08	17.08				- " -
			3	- " -	- " -	- " -	11.71	11.71				- " -
			4	- " -	- " -	- " -	12.16	12.16				- " -
			5	Wirtne	- " -	saimn.	7.74				7.74	- " -
			6	W. ist.	f.	- " -	2.12				2.12	- " -
			7	Tuālete	- " -	- " -	1.04				1.04	- " -
			8	Grīdai p. l.	- " -	- " -	4.92				4.92	- " -
				31. daļiņ. kopā:			69.35	53.53			15.84	
		32.	1	Ķtalo	g.	apdz.	12.62	12.62				2.45
			2	- " -	- " -	- " -	17.35	17.35				- " -
			3	- " -	- " -	- " -	12.21	12.21				- " -
			4	Wirtne	- " -	saimn.	7.71				7.71	- " -
			5	W. ist.	f.	- " -	2.11				2.11	- " -
			6	Tuālete	- " -	- " -	1.00				1.00	- " -
			7	Grīdai p. l.	- " -	- " -	4.92				4.92	- " -
				32. daļiņ. kopā:			57.92	42.18			15.74	
		III	K. telpa	p. l.	pēc nos.	pēc nos.	1.33				1.33	
		IIIa	- " -	g.	- " -	- " -	8.60				8.60	
				kopā:			9.93				9.93	

Inventarizators
ИнвентаризаторInž.-kontrolieris
Инж.-контролер

1	2	3	4	5	6	7	8	9	10	11	12	13
	41.	1	Stalo g.	apda.	11,28	11,28						2.45
		2	- " -	- " -	- " -	14,72	14,72					- " -
		3	- " -	- " -	- " -	12,40	12,40					- " -
		4	distane	- " -	saiwa.	7,63					7,63	- " -
		5	dist.	t.	- " -	2,18					2,18	- " -
		6	Tualiti	- " -	- " -	1,04					1,04	- " -
		7	Gritu p.t.	- " -	- " -	4,88					4,88	- " -
			41. daid. kopā:				54,13	38,40			15,73	
	42.	1	Stalo g.	apda.	14,29	14,29						2.45
		2	distane	- " -	saiwa.	5,02					5,02	- " -
		3	dist.	t.	- " -	3,24					3,24	- " -
		4	Gritu p.t.	- " -	- " -	2,93					2,93	- " -
			42. daid. kopā:				25,48	14,29			11,19	-
	43.	1	Stalo g.	apda.	12,84	12,84						2.45
		2	- " -	- " -	- " -	12,47	12,47					- " -
		3	distane	- " -	saiwa.	7,48					7,48	- " -
		4	dist.	t.	- " -	2,23					2,23	- " -
		5	Tualiti	- " -	- " -	1,05					1,05	- " -
		6	Gritu p.t.	- " -	- " -	4,64					4,64	- " -
			43. daid. kopā:				40,69	25,29			15,40	
	IV	K. telpa p.t.		K. telpa.	1,38						1,38	
	IV,9	- " - g.		- " -	8,70						8,70	
		kopā:				10,08					10,08	
			Stalo kopā:				544,35	340,20			200,55	

Inventarizators
Инвентаризатор

Inž.-kontroleris
Инж.-контролер

Plāna eksplikācija — Экспликация плана

Celtnei — Строение № _____

Rajons
Район _____Pilsēta
Город _____Grupa
Группа _____Grunts
Грунт _____

по улице _____

ielā Nr. _____

Ieraksta datums Дата записи	Stāvi Этажи	Dzīvokļu vai telpu Nr. № квартир или помещений	Istabu Nr. № комнат	Istabu pozaukumi Наименование комнат	Tumša, puslumša Темная, полутемная	Faktiskā istabu izlieto- šana фактическое использо- вание комнат	Laukums pēc iekšējiem izmēriem m ² Площадь по внутр. обмеру в м ²					Istabu iekš. augstums по grīdas līdz griestiem Высота комнат от пола до потолка
1	2	3	4	5	6	7	derīgais kopā общ. полезн.	no tā в том числе				13
								apdzīvotais жилая			palīg- laukums служеб- ная	
	IV	4.	1	Korīda g.	apdz.	apdz.	17,35	17,35				2,58
			2	— " —	— " —	— " —	12,67	12,67				— " —
			3	Vietaude — " —	— " —	— " —	4,72			4,72		— " —
			4	U. ist. t.	— " —	— " —	2,14			2,14		— " —
			5	Korīda — " —	— " —	— " —	1,04			1,04		— " —
			6	Korīda p. t.	— " —	— " —	5,38			5,38		— " —
				4. dzīv. kopā:			46,30	30,02			16,28	
		5.	1	Korīda g.	apdz.	apdz.	15,05	15,05				2,58
			2	— " —	— " —	— " —	8,05	8,05				— " —
			3	Vietaude — " —	— " —	— " —	5,13			5,13		— " —
			4	Korīda t.	— " —	— " —	1,20			1,20		— " —
			5	U. ist. — " —	— " —	— " —	2,20			2,20		— " —
			6	Korīda p. t.	— " —	— " —	3,75			3,75		— " —
				5. dzīv. kopā:			35,38	23,10			12,28	
		6.	1	Korīda g.	apdz.	apdz.	17,44	17,44				2,58
			2	— " —	— " —	— " —	12,87	12,87				— " —
			3	Vietaude — " —	— " —	— " —	4,56			4,56		— " —
			4	U. ist. t.	— " —	— " —	2,24			2,24		— " —
			5	Korīda — " —	— " —	— " —	1,06			1,06		— " —
			6	Korīda p. t.	— " —	— " —	5,16			5,16		— " —
				6. dzīv. kopā:			46,33	30,31			16,02	
		IV	K. telpa g.	10. telpa			10,57				10,57	

Inventarizators
ИнвентаризаторInž.-kontroleris
Инж.-контролер

Plāna eksplikācija — Экспликация плана

Селтеи — Строение № _____

Район
Район .

Pilsēta
Город

Група
Група

Grunts
Грунт -

по улице

ielā Nr.

Ieraksta datums Дата записи	Stāvi Этажи	Dzīvokļu vai telpu Nr. № квартир или помещений	Istabu Nr. № комнат	Istabu nosaukumi Наименование комнат	Tumša, pustumša Темная, полутемная	Faktiskā istabu izlietošana Фактическое использование комнат	Laukums pēc iekšējiem izmēriem m ² Площадь по внутр. обмеру в м ²					Istabu iekš. augstums по grīdas līdz griestiem Высота комнат от пола до потолка
							derīgais kopā общ. полез.	no tā в том числе				
								apdzīvotais жилая			palīg-laukums служебная	
1	2	3	4	5	6	7	8	9	10	11	12	13
11	34.	1	Ģtaloze	g.	apdz.	13.68	13.68					2.58
		2	- "	- "	- "	17.18	17.18					- "
		3	- "	- "	- "	12.02	12.02					- "
		4	virtuve	- "	saimn.	7.59					7.59	- "
		5	h.ist.	l.	- "	2.18					2.18	- "
		6	tualete	- "	- "	1.08					1.08	- "
		7	garb.	p.t.	- "	5.27					5.27	- "
			34. kopā:		kopā:	58.30	42.18				16.12	
		116	K.ģtaloze	g.	K.ģtaloze	10.37					10.37	
	44.	1	Ģtaloze	g.	apdz.	11.02	11.02					2.58
		2	- "	- "	- "	14.89	14.89					- "
		3	- "	- "	- "	12.09	12.09					- "
		4	virtuve	- "	saimn.	7.41					7.41	- "
		5	virtuve	l.	- "	2.24					2.24	- "
		6	tualete	- "	- "	1.05					1.05	- "
		7	garb.	p.t.	- "	5.17					5.17	- "
			44. kopā:		kopā:	53.87	38.00				15.87	

Inventarizators
Инвентаризатор

Инж.-контролер
Инж.-контролер

Plāna eksplikācija — Экспликация плана

Celtnei — Строение № _____

Rajons
Район -

Pilsēta
Город

Група
Група

Grunts
Грунт -

по улице

ielā Nr.

Ieraksta datums Дата записи	Stāvi Этажи	Dzīvokļa vai telpu Nr. № квартир или помещений	Istabu Nr. № комнат	Istabu nosaukumi Наименование комнат	Tumša, rustumša Темная, полутемная	Faktiskā istabu izlietošana Фактическое использование комнат	Laukums pēc iekšējiem izmēriem m ² Площадь по внутр. обмеру в м ²					Istabu iekš. augstums по грядас līdz griestiem Высота комнат от пола до потолка
							derīgais kopā общ. полезн.	no tā в том числе				
								apdzīvotais жилая			palīg-laukums служебная	
1	2	3	4	5	6	7	8	9	10	11	12	13
III	4.	1	Stalka	g.	apda.	17,93	17,93					2.56
		2	- " -	- " -	- " -	12,47	12,47					- " -
		3	virtuve	- " -	saiwch.	7,77					7,77	- " -
		4	v.ist.	t.	- " -	2,08					2,08	- " -
		5	tualete	- " -	- " -	1,01					1,01	- " -
		6	garšm. p.t.	- " -	- " -	4,87					4,87	- " -
			P.dzīv. kopā:			46,13	30,40				15,73	
		8.	1	Stalka	g.	apda.	13,76	13,76				2.56
		2	- " -	- " -	- " -	7,81	7,81					- " -
		3	virtuve	- " -	saiwch.	5,38					5,38	- " -
		4	tualete	t.	- " -	1,14					1,14	- " -
		5	v.ist.	- " -	- " -	2,24					2,24	- " -
		6	garšm. p.t.	- " -	- " -	4,04					4,04	- " -
			P.dzīv. kopā:			34,40	21,57				12,83	
		9.	1.	Stalka	g.	apda.	17,46	17,46				2.56
		2	- " -	- " -	- " -	12,45	12,45					- " -
		3	virtuve	- " -	saiwch.	7,71					7,71	- " -
		4	v.ist.	t.	- " -	2,23					2,23	- " -
		5	tualete	- " -	- " -	1,03					1,03	- " -
		6	garšm. p.t.	- " -	- " -	4,68					4,68	- " -
			P.dzīv. kopā:			45,66	29,91				15,65	

Инвентаризаторы
Инвентаризатор

Инж.-контролер
Инж.-контролер

1	2	3	4	5	6	7	8	9	10	11	12	13
	III		Te. K. telpa.	g.	K. telpa.	10,32					10,32	
	23.	1	Staba.	g.	apdz.	11,28	11,28					2,56
		2	- " -	- " -	- " -	14,91	14,91					- " -
		3	- " -	- " -	- " -	12,50	12,50					- " -
		4	virtuve	- " -	saienu.	7,30					7,30	- " -
		5	Tualeti	t.	- " -	1,02					1,02	- " -
		6	K. ist.	- " -	- " -	2,28					2,28	- " -
		7	Garšni.	p.t.	- " -	5,00					5,00	- " -
			23. dien. kopā:				54,27	38,69			15,58	
		23.	1	Staba	g.	apdz.	13,90	13,90				2,56
		2	virtuve	- " -	saienu.	5,31					5,31	- " -
		3	K. ist.	t.	- " -	3,20					3,20	- " -
		4	Garšni.	p.t.	- " -	3,20					3,20	- " -
			23. dien. kopā:				25,61	13,90			11,71	
		24.	1	Staba.	g.	apdz.	17,36	17,36				2,56
		2	- " -	- " -	- " -	12,16	12,16					- " -
		3	virtuve	- " -	saienu.	7,61					7,61	- " -
		4	K. ist.	t.	- " -	2,18					2,18	- " -
		5	Tualeti	- " -	- " -	1,14					1,14	- " -
		6	Garšni.	p.t.	- " -	5,15					5,15	- " -
			24. dien. kopā:				45,60	29,52			16,08	
		IV.	K. telpa.	g.	K. telpa.	10,41					10,41	

Plāna eksplikācija — Экспликация плана

Celtnei — Строение № _____

Rajons
Район _____Pilsēta
Город _____Grupa
Группа _____Grunts
Грунт _____

по улице

ielā Nr.

Ieraksta datums Дата записи	Stāvi Этажи	Dzīvokļu vai telpu Nr. № квартир или помещений	Istabu Nr. № комнат	Istabu nosaukumi Наименование комнат	Tumša, pustumša Темная, полутемная	Faktiskā istabu izlietošana Фактическое использование комнат	Laukums pēc iekšējiem izmēriem m² Площадь по внутр. обмеру в м²					Istabu iekš. augstums по grīdas līdz griestiem Высота комнат от пола до потолка
							derīgais kopā общ. полезн.	no tā в том числе				
								apdzīvotais жилая			palīg- laukums служеб- ная	
1	2	3	4	5	6	7	8	9	10	11	12	13
	III	35.	1	Korīdors	g.	arh.	11,54	11,54				2,56
			2	—	—	—	16,63	16,63				—
			3	—	—	—	12,19	12,19				—
			4	—	—	—	12,67	12,67				—
			5	Wirtuve	—	arh.	7,49				7,49	—
			6	10 ist.	—	—	2,23				2,23	—
			7	Sanitār.	—	—	1,05				1,05	—
			8	Sanitār. p.t.	—	—	5,03				5,03	—
				35. dzīv. kopā:			68,83	53,03			15,80	
		36.	1	Korīdors	g.	arh.	14,07	14,07				2,56
			2	—	—	—	16,44	16,44				—
			3	—	—	—	12,55	12,55				—
			4	Wirtuve	—	arh.	7,51				7,51	—
			5	10 ist.	—	—	2,15				2,15	—
			6	Sanitār.	—	—	1,07				1,07	—
			7	Sanitār. p.t.	—	—	5,11				5,11	—
				36. dzīv. kopā:			58,90	43,06			15,84	
	III c			Korīdors	g.	arh.	10,41				10,41	

Inventarizators
ИнвентаризаторInž.-kontrolieris
Инж.-контролер

Plāna eksplikācija — Экспликация плана

Celtnei — Строение № _____

Rajons
Район _____Pilsēta
Город _____Grupa
Группа _____Grunts
Грунт _____

по улице ielā Nr. _____

Ieraksta datums Дата записи	Stāvi Этажи	Dzīvokļu vai telpu Nr. № квартир или помещений	Istabu Nr. № комнат	Istabu nosaukumi Наименование комнат	Tumša, puslumša Темная, полутемная	Faktiskā istabu izlieto- šana Фактическое использо- вание комнат	Laukums pēc iekšējiem izmēriem m ² Площадь по внутр. обмеру в м ²					Istabu iekš. augstums no grīdas līdz griestiem Высота комнат от пола до потолка
1	2	3	4	5	6	7	derīgais kopā общ. полезн.	no tā в том числе				13
								apdzīvotais жилая			palīg- laukums служеб- ная	
									10	11	12	
	IV	10.	1	Istaba	g.	apdz.	17,88	17,88				2,58
			2	—	—	—	12,62	12,62				—
			3	Pirtums	—	saime.	7,76				7,76	—
			4	U. ist.	t.	—	2,26				2,26	—
			5	Sanit.	—	—	1,09				1,09	—
			6	Gaitenis	p.t.	—	4,87				4,87	—
				10. dzīv. kopā:			46,48	30,50			15,98	
		11.	1	Istaba	g.	apdz.	14,63	14,63				2,58
			2	—	—	—	7,81	7,81				—
			3	Pirtums	—	saime.	5,15				5,15	—
			5	U. ist.	t.	—	1,12				1,12	—
			4	Sanit.	—	—	2,22				2,22	—
			6	Gaitenis	p.t.	—	3,68				3,68	—
				11. dzīv. kopā:			34,61	22,44			12,17	
		12.	1	Istaba	g.	apdz.	17,58	17,58				2,58
			2	—	—	—	12,63	12,63				—
			3	Pirtums	—	saime.	7,69				7,69	—
			4	U. ist.	t.	—	2,17				2,17	—
			5	Sanit.	—	—	1,02				1,02	—
			6	Gaitenis	p.t.	—	5,10				5,10	—
				12. dzīv. kopā:			46,19	30,21			15,98	

Inventarizators
ИнвентаризаторInž.-kontrolieris
Инж.-контролер

Plāna eksplikācija — Экспликация плана

Celtnei — Строение № _____

Rajons
Район _____Pilsēta
Город _____Grupa
Группа _____Grunts
Грунт _____

по улице _____ ielā Nr. _____

Ieraksta datums Дата записи	Stāvi Этажи	Dzīvokļu vai telpu Nr. № квартир или помещений	Istabu Nr. № комнат	Istabu nosaukumi Наименование комнат	Tumša, pustumša Темная, полутемная	Faktiskā istabu izlietošana фактическое использование комнат	Laukums pēc iekšējiem izmēriem m ² Площадь по внутр. обмеру в м ²					Istabu iekš. augstums по грядас līdz griestiem Высота комнат от пола до потолка
							derīgais kopā общ. полезн.	no tā в том числе				
								apdzīvotais жилая			palīg- laukums служеб- ная	
1	2	3	4	5	6	7	8	9	10	11	12	13
	IV	37.	1	Kotaba	g.	apdz.	11,74	11,74				2,58
			2	-"-	-"-	-"-	16,04	16,04				-"-
			3	-"-	-"-	-"-	12,71	12,71				-"-
			4	-"-	-"-	-"-	13,54	13,54				-"-
			5	Virtuve	-"-	saimn.	7,33				7,33	-"-
			6	H. ist.	l.	-"-	2,18				2,18	-"-
			7	Tualete	-"-	-"-	1,02				1,02	-"-
			8	Grieteris p.t.	-"-	-"-	5,04				5,04	-"-
				37. dzīv. kopā:			69,60	54,03			15,57	
		38.	1	Kotaba	g.	apdz.	14,65	14,65				2,58
			2	-"-	-"-	-"-	16,52	16,52				-"-
			3	-"-	-"-	-"-	12,63	12,63				-"-
			4	Virtuve	-"-	saimn.	7,69				7,69	-"-
			5	H. ist.	l.	-"-	2,30				2,30	-"-
			6	Tualete	-"-	-"-	1,06				1,06	-"-
			7	Grieteris p.t.	-"-	-"-	5,13				5,13	-"-
				38. dzīv. kopā:			59,98	43,80			16,18	

Inventarizators
ИнвентаризаторInž.-kontroleris
Инж.-контролер

1	2	3	4	5	6	7	8	9	10	11	12	13
	IV	50.	1	Kotaba	g.	apdz.	11,64	11,64				2,58
			2	-"-	-"-	-"-	15,23	15,23				-"-
			3	-"-	-"-	-"-	11,86	11,86				-"-
			4	Virtuve	-"-	orims.	7,53				7,53	-"-
			5	H. ist.	ē.	-"-	2,19				2,19	-"-
			6	Tuāle	-"-	-"-	1,04				1,04	-"-
			7	Gaitenis	p. t.	-"-	5,12				5,12	-"-
				50. dzīv.	kopā:		54,61	35,73			15,88	
		51.	1	Kotaba	g.	apdz.	14,01	14,01				2,58
			2	Virtuve	-"-	orims.	5,40				5,40	-"-
			3	H. ist.	ē.	-"-	3,08				3,08	-"-
			4	Gaitenis	p. t.	-"-	3,19				3,19	-"-
				51. dzīv.	kopā:		25,74	14,01			11,67	
		52.	1	Kotaba	g.	apdz.	17,32	17,32				2,58
			2	-"-	-"-	-"-	10,22	10,22				-"-
			3	Virtuve	-"-	orims.	4,66				4,66	-"-
			4	H. ist.	ē.	-"-	2,22				2,22	-"-
			5	Tuāle	ē.	-"-	1,05				1,05	-"-
			6	Gaitenis	p. t.	-"-	5,05				5,05	-"-
				52. dzīv.	kopā:		43,52	27,54			15,98	
		IV.d.		K. telpa	g.	K. telpa	10,51				10,51	
				IV sēdza	kopā:		549,32	346,77			202,55	

Inventarizators
Инвентаризатор

Mezločinskis

Inž.-kontrolieris
Инж.-контролер

[Signature]

Plāna eksplikācija — Экспликация плана

Celtnei — Строение № _____

Rajons
Район _____Pilsēta
Город _____Grupa
Группа _____Grunts
Грунт _____

по улице _____

ielā Nr. _____

Ieraksta datums Дата записи	Stāvi Этажи	Dzīvokļu vai telpu Nr. № квартир или помещений	Istabu Nr. № комнат	Istabu nosaukumi Наименование комнат	Tumša, pustumša Темная, полутемная	Faktiskā istabu izlietošana Фактическое использование комнат	Laukums pēc iekšējiem izmēriem m ² Площадь по внутр. обмеру в м ²					Istabu iekš. augstums по г-дас līdz grīestiem Высота комнат от пола до потолка
1	2	3	4	5	6	7	derīgais kopā общ. полез.	no tā в том числе				13
								apdzīvotais жилая			palīg- laukums служеб- ная	
	V	13.	1	Korīdors g.	apdz.	apdz.	17,78	17,78				2,85
			2	— " —	— " —	— " —	12,76	12,76				— " —
			3	Mituma	— " —	slimn.	7,75				7,75	— " —
			4	Al. ist.	l.	— " —	2,19				2,19	— " —
			5	Sanitārā	— " —	— " —	4,06				4,06	— " —
			6	Grīdniek. p.t.	— " —	— " —	5,01				5,01	— " —
				13. dzīv. kopā:			46,55	30,54			16,01	
		14.	1	Korīdors g.	apdz.	apdz.	14,71	14,71				2,85
			2	— " —	— " —	— " —	7,89	7,89				— " —
			3	Mituma	— " —	slimn.	5,08				5,08	— " —
			4	Al. ist.	l.	— " —	4,18				4,18	— " —
			5	Sanitārā	— " —	— " —	1,12				1,12	— " —
			6	Grīdniek. p.t.	— " —	— " —	2,17				2,17	— " —
				14. dzīv. kopā:			35,15	22,60			12,55	
		15.	1	Korīdors g.	apdz.	apdz.	18,15	18,15				2,85
			2	— " —	— " —	— " —	12,67	12,67				— " —
			3	Mituma	— " —	slimn.	7,38				7,38	— " —
			4	Al. ist.	l.	— " —	2,23				2,23	— " —
			5	Sanitārā	— " —	— " —	0,98				0,98	— " —
			6	Grīdniek. p.t.	— " —	— " —	4,97				4,97	— " —
				15. dzīv. kopā:			46,38	30,82			15,56	
				Tā k. telpa g.	k. telpa	k. telpa	10,56				10,56	

Inventarizators
ИнвентаризаторInž.-kontrolieris
Инж.-контролер

1	2	3	4	5	6	7	8	9	10	11	12	13
	28	1	Horba	g.	apdz.	10,13	10,13					2,85
		2	-"-	-"-	-"-	15,91	15,91					-"-
		3	-"-	-"-	-"-	12,72	12,72					-"-
		4	Disture	-"-	aximn.	7,45					7,45	-"-
		5	D. ist.	t.	-"-	2,16					2,16	-"-
		6	Qualite	-"-	-"-	1,06					1,06	-"-
		7	Gritenis	p.t.	-"-	5,06					5,06	-"-
			28. dziv.	kopā:		54,48	38,76				15,73	
	29	1	Horba	g.	apdz.	13,44	13,44					2,85
		2	Disture	-"-	aximn.	5,45					5,45	-"-
		3	D. ist.	t.	-"-	3,24					3,24	-"-
		4	Gritenis	p.t.	-"-	3,12					3,12	-"-
			29. dziv.	kopā:		25,25	13,44				11,81	
	30	1	Horba	g.	apdz.	17,98	17,98					2,85
		2	-"-	-"-	-"-	12,82	12,82					-"-
		3	Disture	-"-	aximn.	7,49					7,49	-"-
		4	D. ist.	t.	-"-	2,21					2,21	-"-
		5	Qualite	-"-	-"-	1,05					1,05	-"-
		6	Gritenis	p.t.	-"-	5,18					5,18	-"-
			30. dziv.	kopā:		46,73	30,80				15,93	
			Ie. H. telpa	g.	K. telpa	10,32					10,32	-
	39	1	Horba	g.	apdz.	12,24	12,24					2,85
		2	-"-	-"-	-"-	16,88	16,88					-"-
		3	-"-	-"-	-"-	12,53	12,53					-"-
		4	-"-	-"-	-"-	12,77	12,77					-"-
		5	Disture	-"-	aximn.	7,62					7,62	-"-
		6	D. ist.	t.	-"-	2,16					2,16	-"-
		7	Qualite	-"-	-"-	1,07					1,07	-"-
		8	Gritenis	p.t.	-"-	5,20					5,20	-"-
			39. dziv.	kopā:		70,47	54,42				16,05	

Inventarizators
Инвентаризатор

Inž.-kontrollieris
Инж.-контролер

Plāna eksplikācija — Экспликация плана

Celtnei — Строеие № _____

Rajons
Район _____Pilsēta
Город _____Grupa
Группа _____Grunts
Грунт _____

по улице

ielā Nr.

Ieraksta datums Дата записи	Stāvi Этажи	Dzīvokļu vai telpu Nr. № квартир или помещений	Istabu Nr. № комнат	Istabu nosaukumi Наименование комнат	Tumša, pustumša Темная, полутемная	Faktiskā istabu izlieto- šana Фактическое использо- вание комнат	Laukums pēc iekšējiem izmēriem m ² Площадь по внутр. обмеру в м ²				Istabu iekš. augstums по грядas līdz griestiem Высота комнат от пола до потолка	
1	2	3	4	5	6	7	derīgais kopā общ. полезн.	no tā в том числе			12	13
								apdzīvotais жилая				
	IV	40	1	Kotaba	g.	apdz.	13.39	13.39				2.85
			2	— " —	— " —	— " —	16.24	16.24				— " —
			3	— " —	— " —	— " —	12.92	12.92				— " —
			4	Īrtuve	— " —	saimn.	7.49				7.49	— " —
			5	Ķ. ist.	ē.	— " —	2.20				2.20	— " —
			6	Īualite	ē.	— " —	1.07				1.07	— " —
			7	Ģitēnis	p. ē.	— " —	5.10				5.10	— " —
				40. dzīv. kopā:			58.41	42.55			15.86	
			III e	Ķ. telpa	g.	Ķ. telpa	10.70				10.70	
		53.	1.	Kotaba	g.	apdz.	11.74	11.74				2.85
			2.	— " —	— " —	— " —	15.41	15.41				— " —
			3	— " —	— " —	— " —	12.05	12.05				— " —
			4	Īrtuve	— " —	saimn.	7.48				7.48	— " —
			5	Ķ. ist.	ē.	— " —	2.17				2.17	— " —
			6	Īualite	— " —	— " —	1.11				1.11	— " —
			7	Ģitēnis	p. ē.	— " —	5.08				5.08	— " —
				53. dzīv. kopā:			55.24	39.20			15.84	
		54	1	Kotaba	g.	apdz.	14.05	14.05				2.85
			2	Īrtuve	— " —	saimn.	5.52				5.52	2.85
			3	Ķ. ist.	ē.	— " —	3.22				3.22	— " —
			4	Ģitēnis	p. ē.	— " —	3.20				3.20	— " —
				54. dzīv. kopā:			25.99	14.05			11.94	

Inventarizators
ИнвентаризаторInž.-kontrolieris
Инж.-контролер

