




a/c P113, Grobiņa-Dubeņi, Grobiņas pagasts, Dienvidkurzemes novads
caurdure 64600144451 - 64600144447

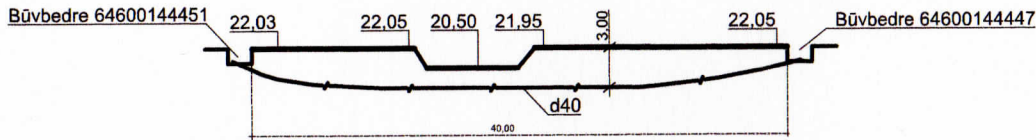


a/c P113, Grobiņa-Dubeņi, Grobiņas pagasts, Dienvidkurzemes novads
caurdure 64600144447 ziemeļu - 64600144447 centrālais

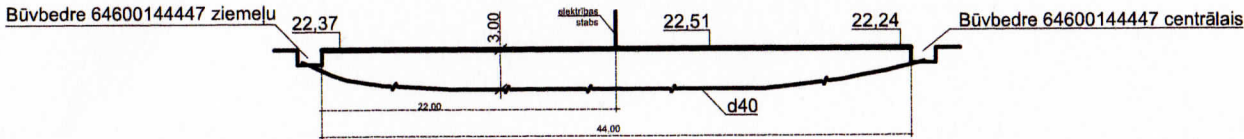


a/c P113, Grobiņa-Dubeņi, Grobiņas pagasts, Dienvidkurzemes novads
caurdure 64600144447 centrālais - 64600144447 dienvidu

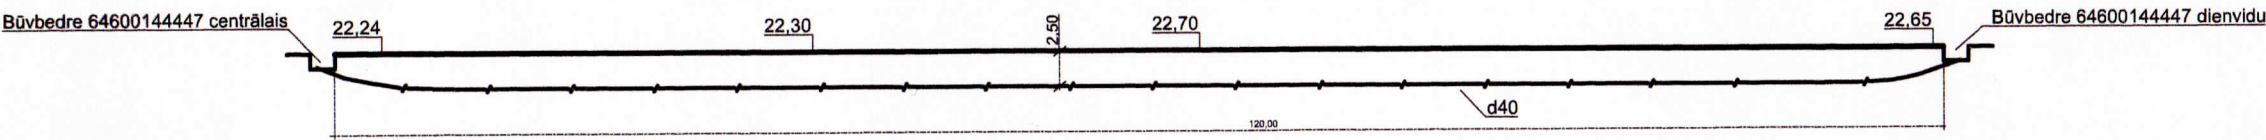

Centra iela, Dubeņi, Grobiņas pagasts, Dienvidkurzemes novads
caurdure K01 - 64600140117

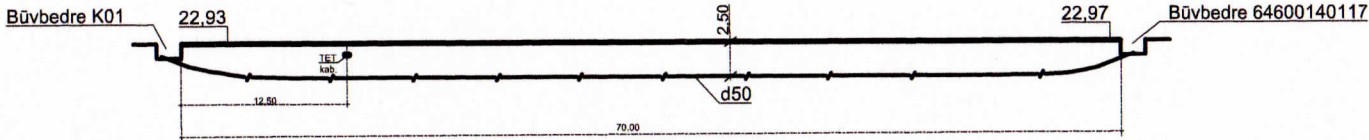


Centra iela, Dubeņi, Grobiņas pagasts, Dienvidkurzemes novads
caurdure Centra 3 - KA01

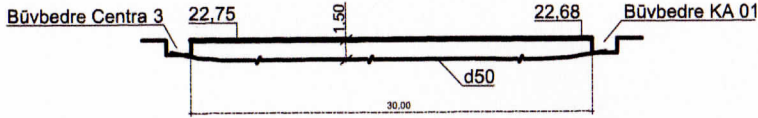


* Pirms caurdures veikšanas izsaukt komunikāciju pārstāvjus, kuru komunikāciju aizsargjoslā tiks veikti būvdarbi, komunikāciju atrašanās vietas un dziļuma precizēšanai.
*Atšurfēt komunikācijas , kuru aizsargjoslā atradīsies būvbedre.
*Saskaņā ar caurdures plānu un komunikāciju pārstāvju prasībām atšurfēt norādītās komunikācijas.

				2.4.1.2.i.Platjoslas jeb ļoti augstas veiktspējas tīklu "pēdējās jūdzes" infrastruktūras attīstība				
Proj. vadītājs	J. Patmalnieks		10.03.25.	Elektronisko sakaru tīkla izbūve līdz īpašumu robežām "Dubeņi", Grobiņas pagasts, Dienvidkurzemes novads (Grobiņa - Dubeņi)	Stadija	Mērogs	Lapa	Lapas
				Rasējums : caurdures plāns Autoceļš P113			6	11

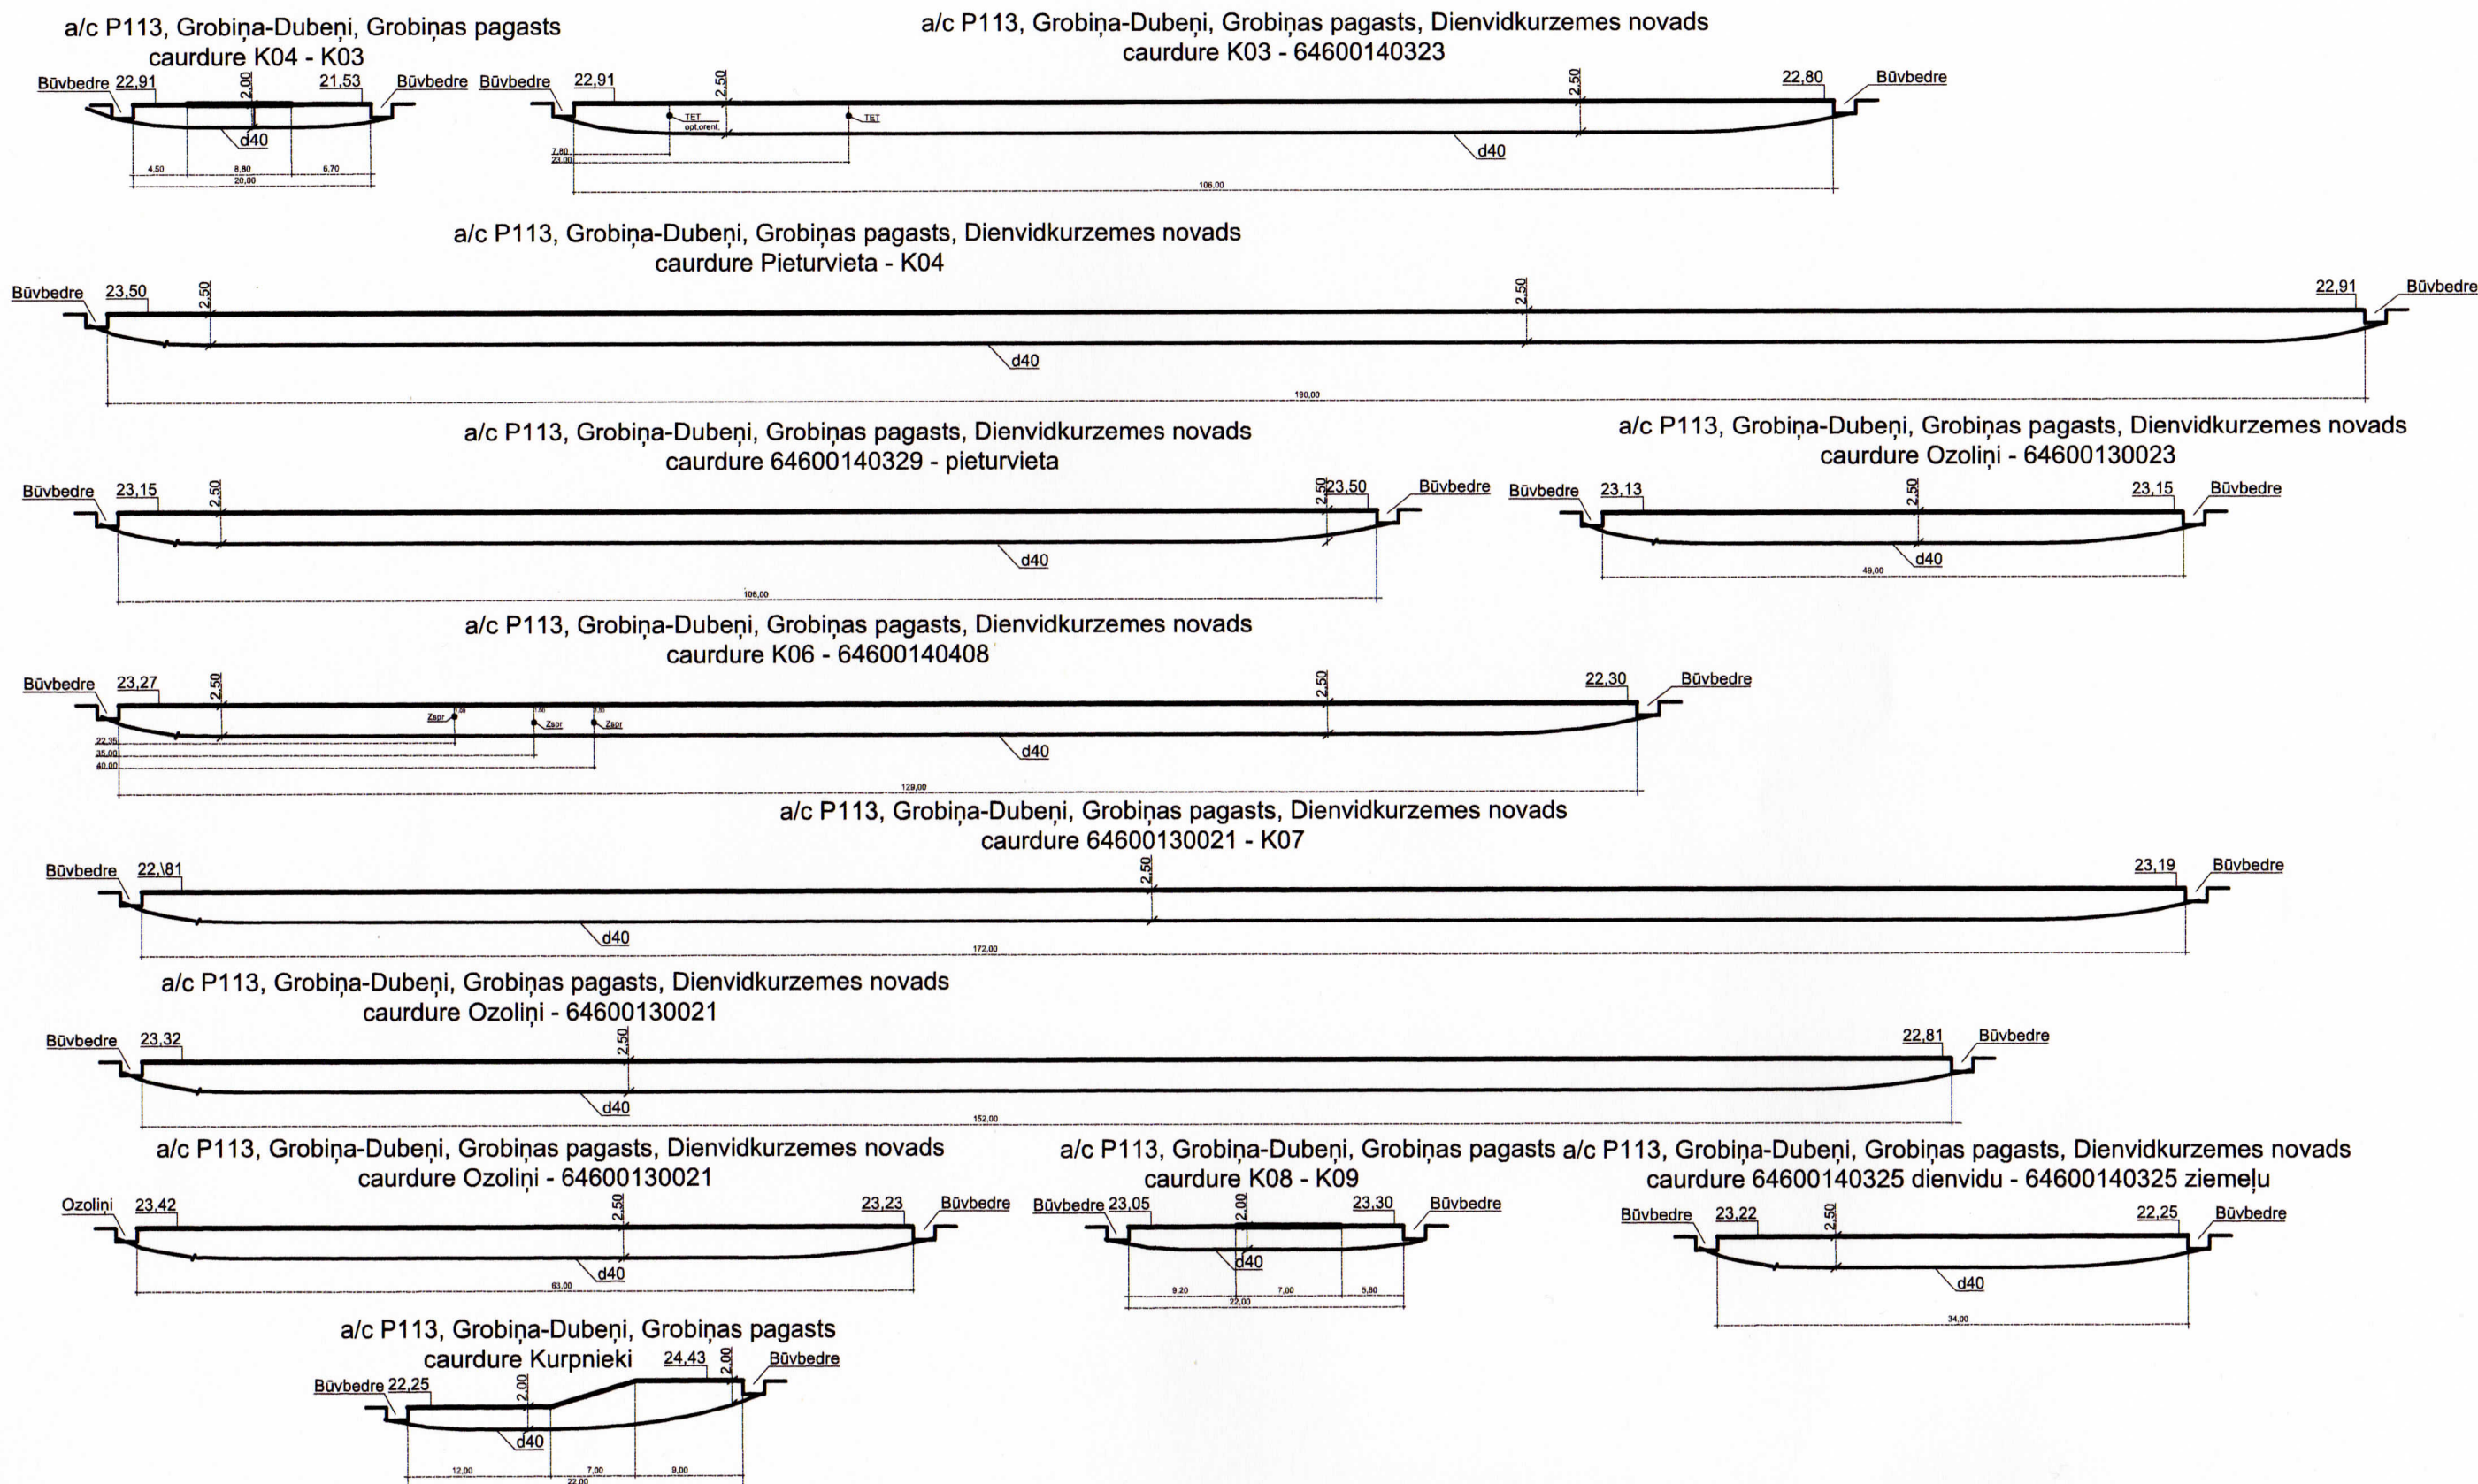

* Pirms caurdures veikšanas izsaukt komunikāciju pārstāvjus, kuru komunikāciju aizsargjoslā tiks veikti būvdarbi, komunikāciju atrašanās vietas un dziļuma precizēšanai.
 *Atšurēt komunikācijas, kuru aizsargjoslā atradīsies būvbedre.
 *Saskaņā ar caurdures plānu un komunikāciju pārstāvju prasībām atšurēt norādītās komunikācijas.


				2.4.1.2.i. Platjoslas jeb ļoti augstas veiktspējas tīklu "pēdējās jūdzes" infrastruktūras attīstība	 	Stadija	Mērogs	Lapa	Lapas
Proj. vadītājs	J. Patmalnieks		10.03.25	Elektronisko sakaru tīkla izbūve līdz īpašumu robežām "Dubēni", Grobiņas pagasts, Dienvidkurzemes novads (Grobiņa - Dubēni)				7	11
				Rasējums : caurdures plāns Autoceļš P113					

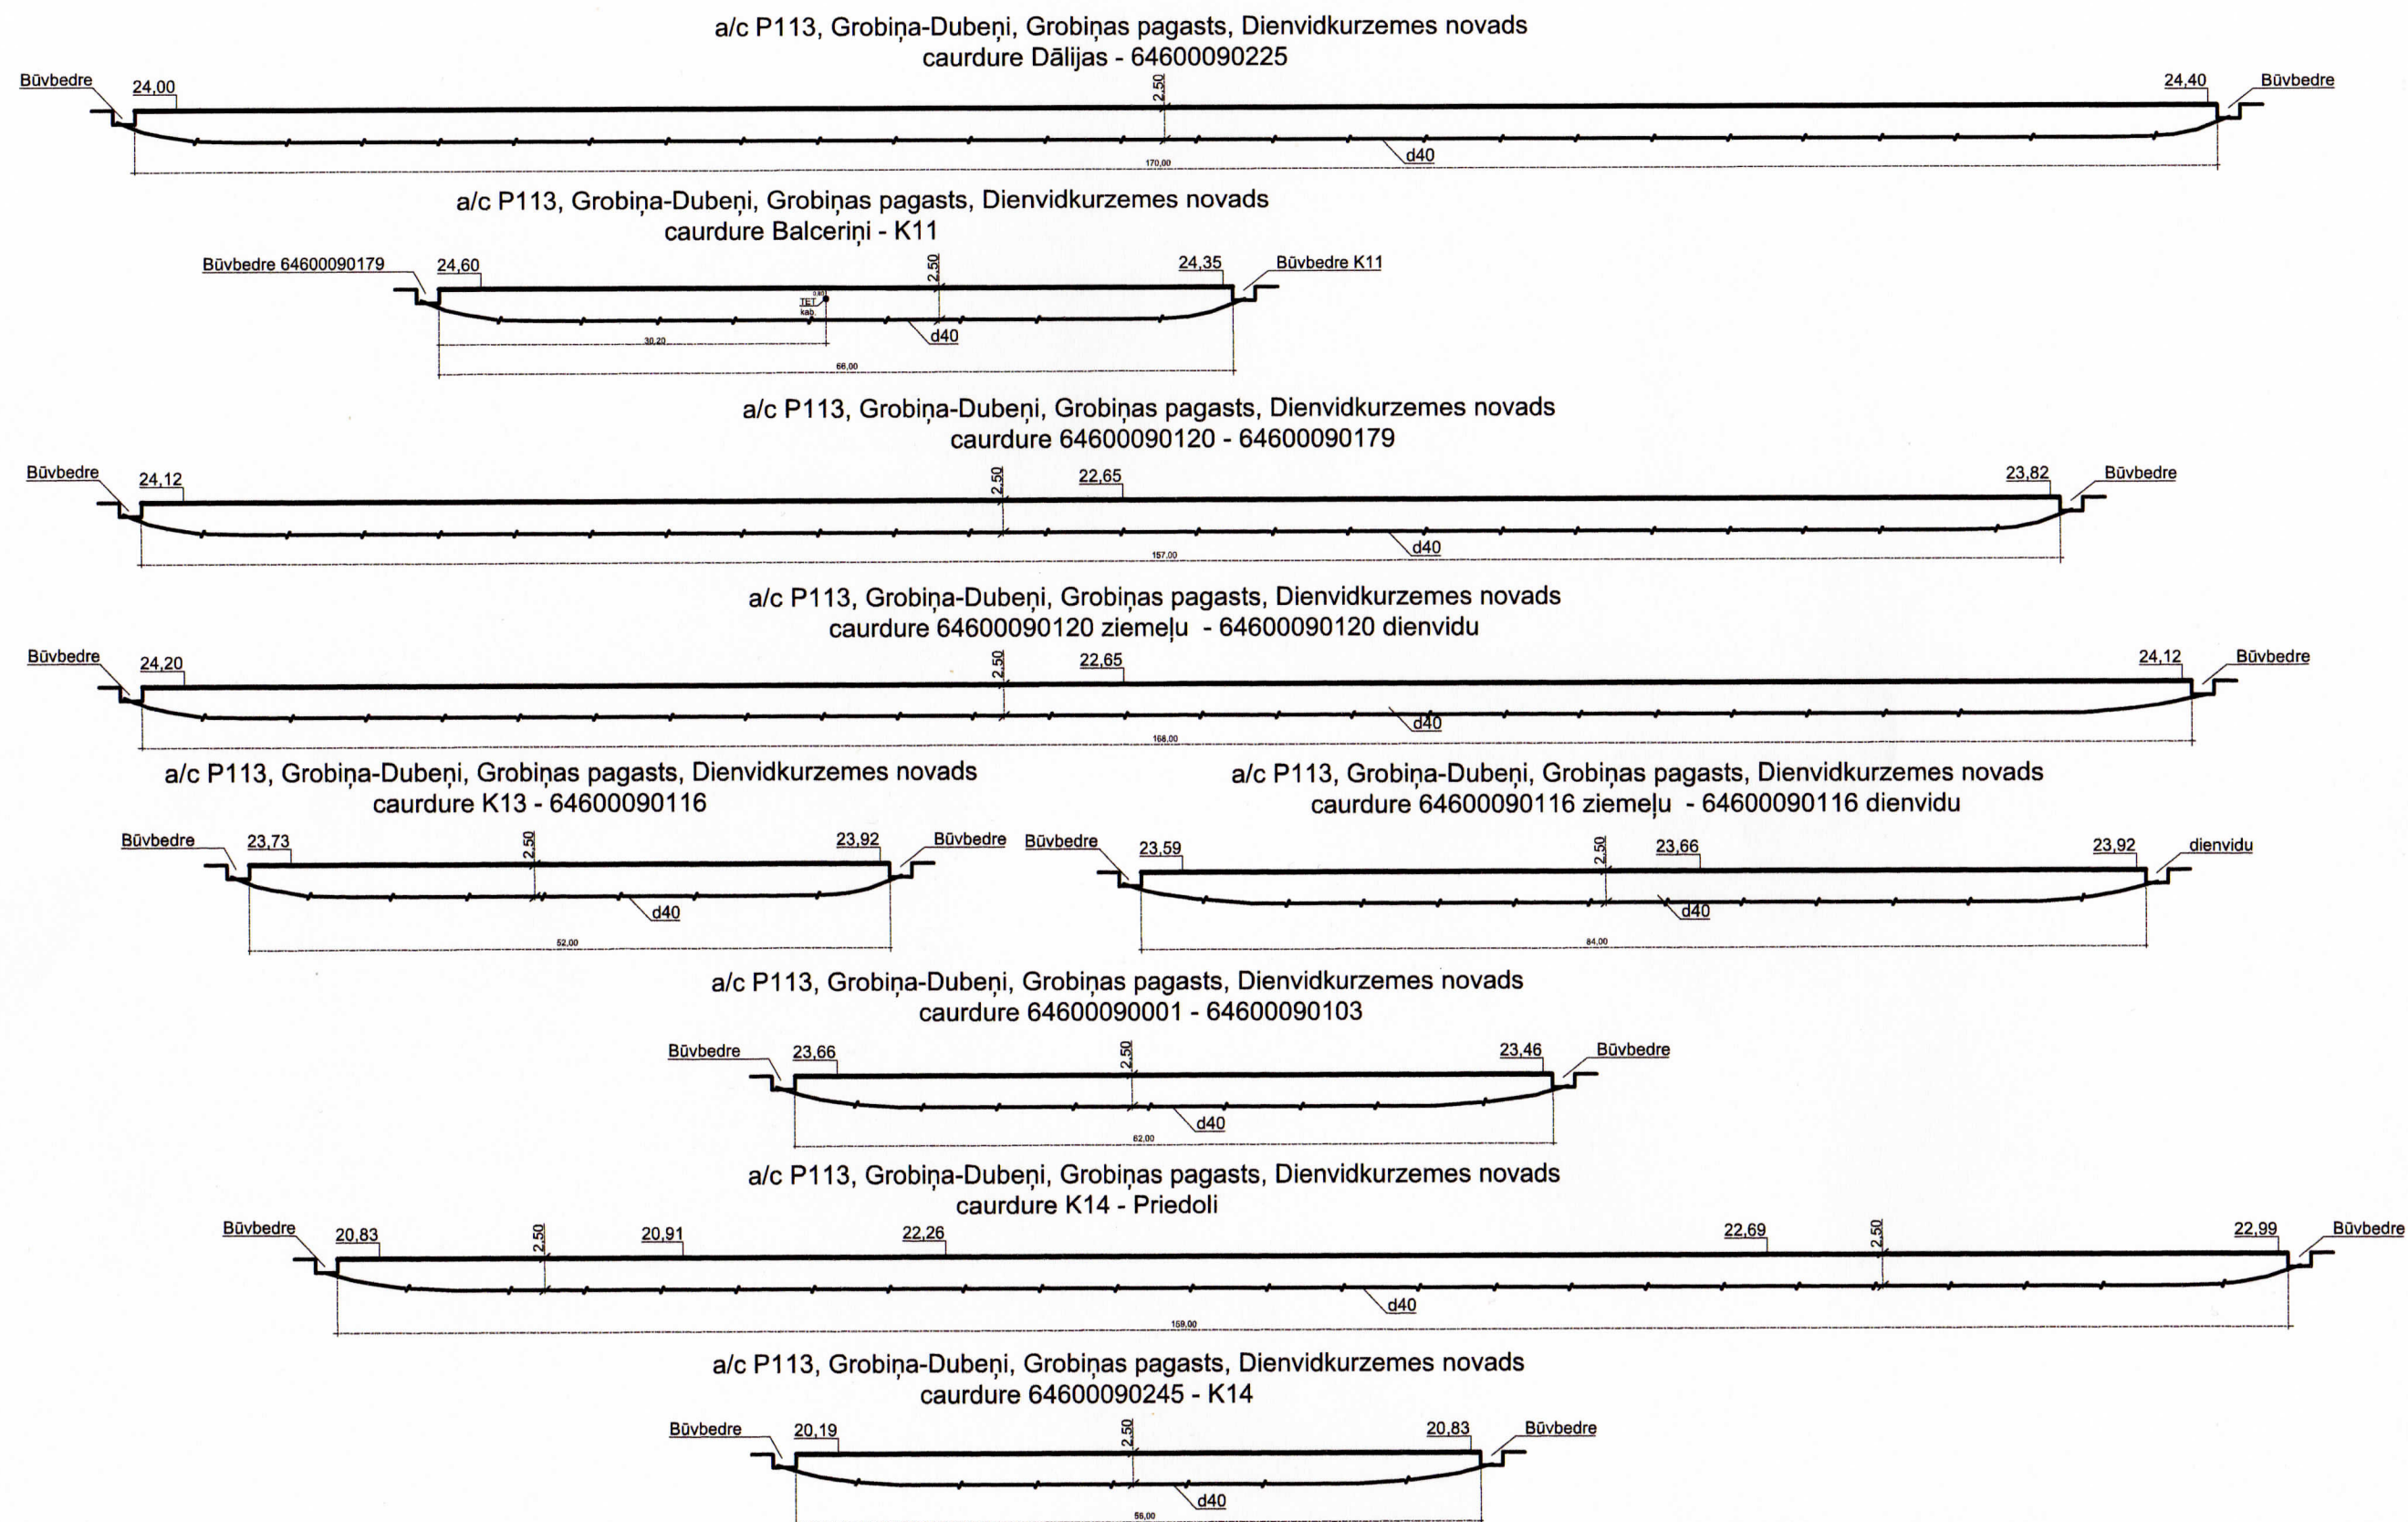


* Pirms caurdures veikšanas izsaukt komunikāciju pārstāvjus, kuru komunikāciju aizsargjoslā tiks veikti būvdarbi, komunikāciju atrašanās vietas un dziļuma precizēšanai.
*Atšurfēt komunikācijas , kuru aizsargjoslā atradīsies būvbedre.
*Saskaņā ar caurdures plānu un komunikāciju pārstāvju prasībām atšurfēt norādītās komunikācijas.

				2.4.1.2.i.Platjoslas jeb ļoti augstas veiktspējas tīklu "pēdējās jūdzes" infrastruktūras attīstība		Stadija	Mērogs	Lapa	Lapas
Proj. vadītājs	J. Patmalnieks		10.03.25.	Elektronisko sakaru tīkla izbūve līdz īpašumu robežām "Dubeņi", Grobiņas pagasts, Dienvidkurzemes novads (Grobiņa - Dubeņi)				8	11
				Rasējums : caurdures plāns Autoceļš P113					


a/c P113, Grobiņa-Dubeņi, Grobiņas pagasts, Dienvidkurzemes novads
caurdure 64600090178 - 64600090273 (autobusa pietura)

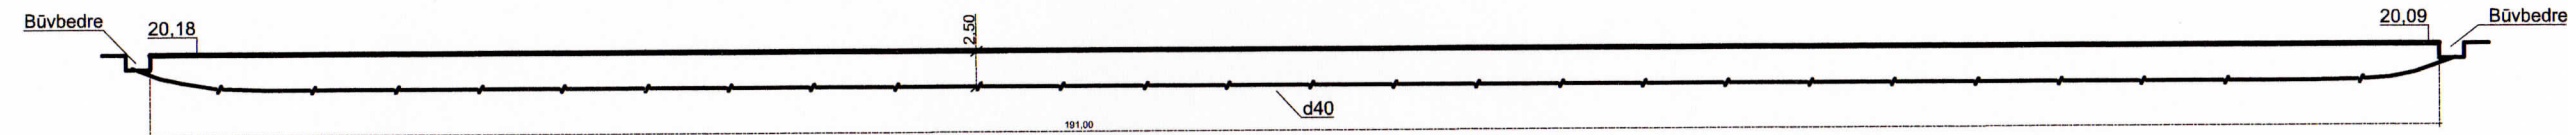


a/c P113, Grobiņa-Dubeņi, Grobiņas pagasts, Dienvidkurzemes novads
caurdure 64600090064 - 64600090273 (autobusa pietura)

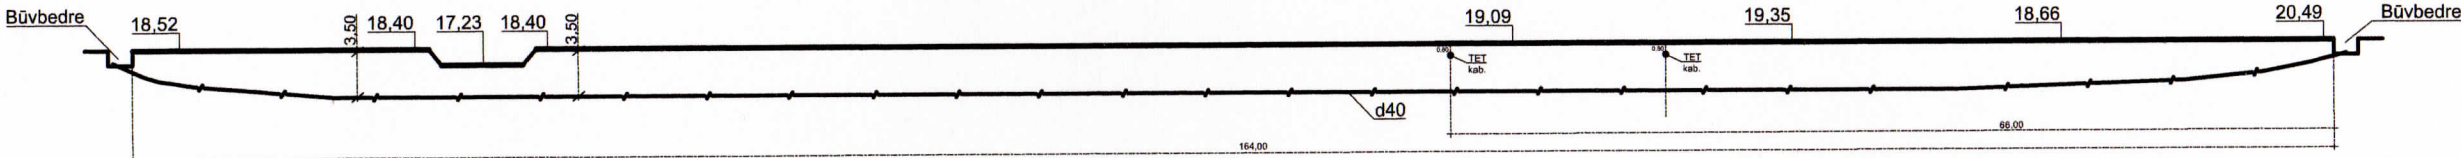


a/c P113, Grobiņa-Dubeņi, Grobiņas pagasts, Dienvidkurzemes novads
caurdure K17-1-K16

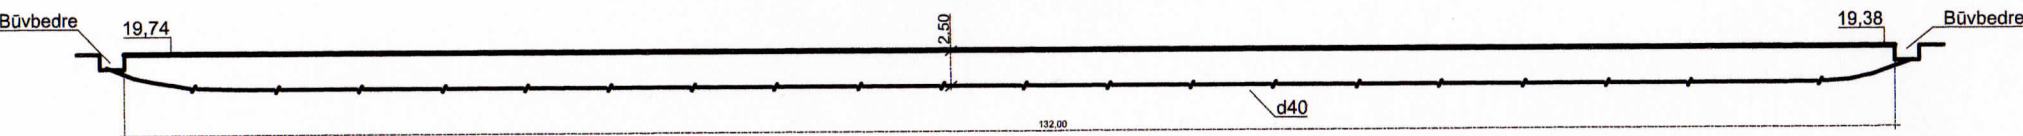


a/c P113, Grobiņa-Dubeņi, Grobiņas pagasts
caurdure K16 - K15

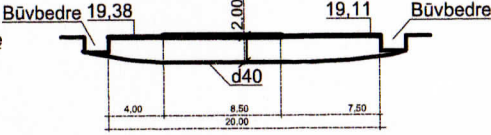


a/c P113, Grobiņa-Dubeņi, Grobiņas pagasts
caurdure K17 - K17-1

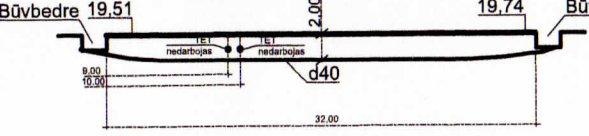


a/c P113, Grobiņa-Dubeņi, Grobiņas pagasts
caurdure K17 - K18 (pārbrauktuve)

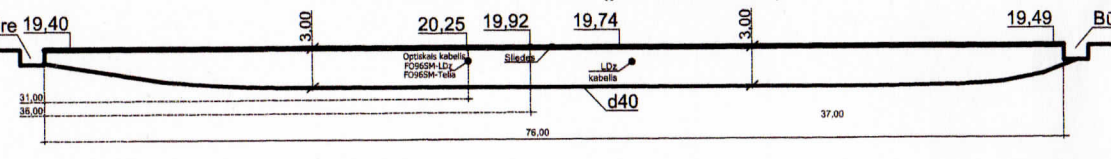


a/c P113, Grobiņa-Dubeņi, Grobiņas pagasts
caurdure K18 - K19

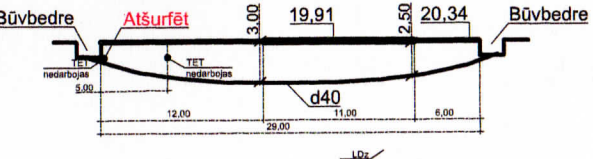


a/c P113, Grobiņa-Dubeņi, Grobiņas pagasts
caurdure K19 - K19 -2

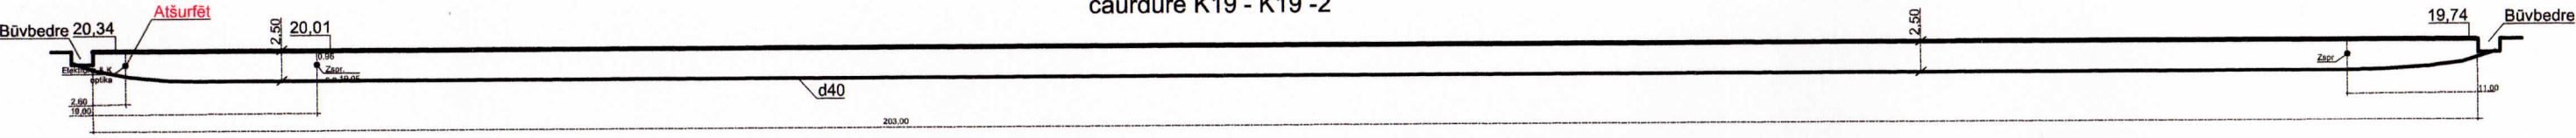


a/c P113, Grobiņa-Dubeņi, Grobiņas pagasts
caurdure Dīknieki - K19 -2

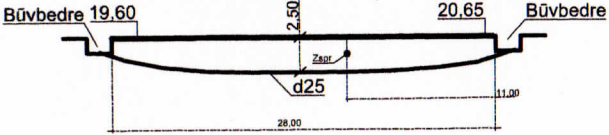


a/c P113, Grobiņa-Dubeņi, Grobiņas pagasts
caurdure K19 -2 - Apses

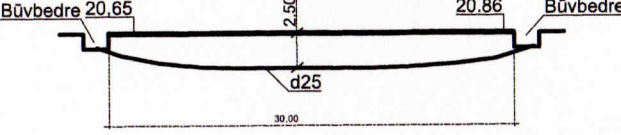

a/c P113, Grobiņa-Dubeņi, Grobiņas pagasts, Dienvidkurzemes novads
caurdure K19-2 - Apses

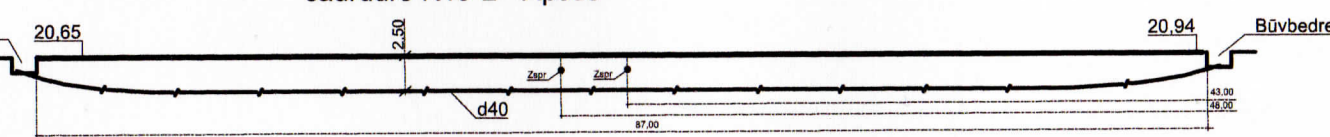


a/c P113, Grobiņa-Dubeņi, Grobiņas pagasts, Dienvidkurzemes novads
caurdure 64600080115 - Apses

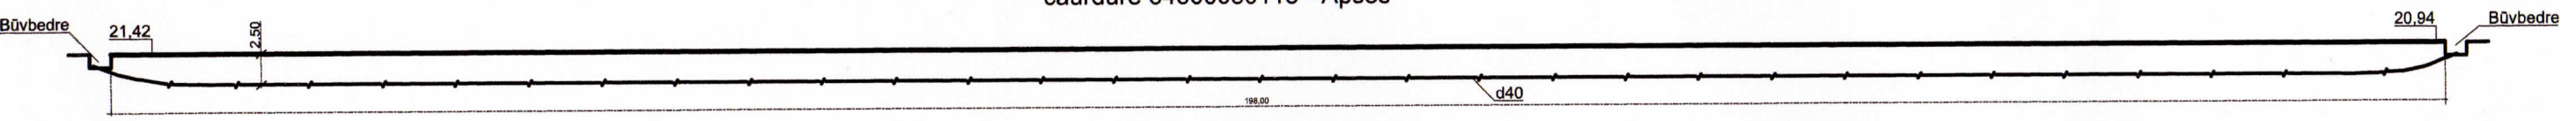


* Pirms caurdures veikšanas izsaukt komunikāciju pārstāvjus, kuru komunikāciju aizsargjoslā tiks veikti būvdarbi, komunikāciju atrašanās vietas un dziļuma precizēšanai.
*Atšūrtēt komunikācijas , kuru aizsargjoslā atradīsies būvbedre.
*Saskaņā ar caurdures plānu un komunikāciju pārstāvju prasībām atšūrtēt norādītās komunikācijas.

				2.4.1.2.i.Platjoslas jeb ļoti augstas veiktspējas tīklu "pēdējās jūdzes" infrastruktūras attīstība					
Proj. vadītājs	J. Patmalnieks	10.03.25.		Elektronisko sakaru tīkla izbūve līdz īpašumu robežām "Dubeņi", Grobiņas pagasts, Dienvidkurzemes novads		Stadija	Mērogs	Lapa	Lapas
				(Grobiņa - Dubeņi)				9	11
				Rasējums : caurdures plāns Autoceļš P113					


a/c P113, Grobiņa-Dubeņi, Grobiņas pagasts, Dienvidkurzemes novads
caurdure 64600080115 ziemeļu - 64600080115 dienvidu

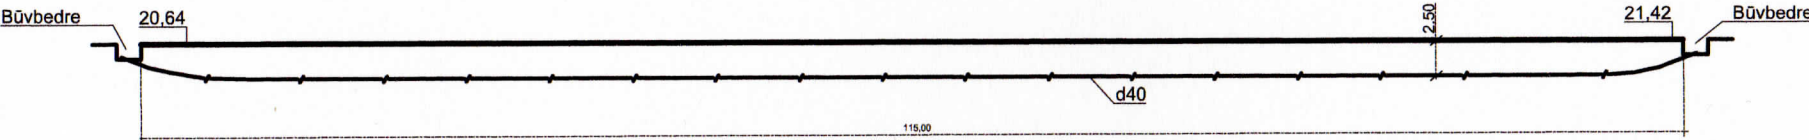


a/c P113, Grobiņa-Dubeņi, Grobiņas pagasts, Dienvidkurzemes novads
caurdure 64600080113 dienvidu - 64600080115

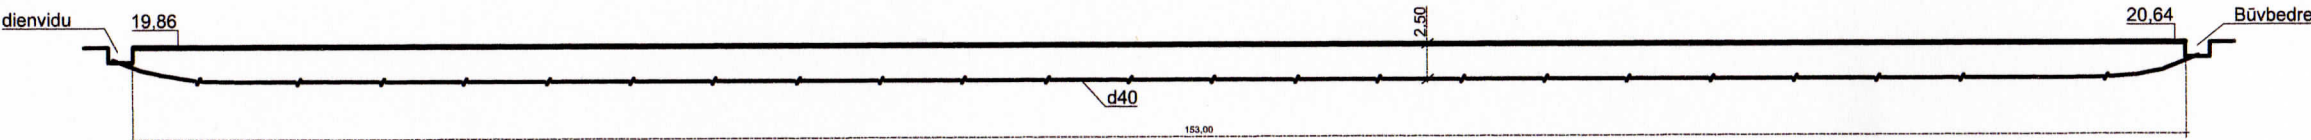


a/c P113, Grobiņa-Dubeņi, Grobiņas pagasts, Dienvidkurzemes novads
caurdure K20 - 64600080113 dienvidu

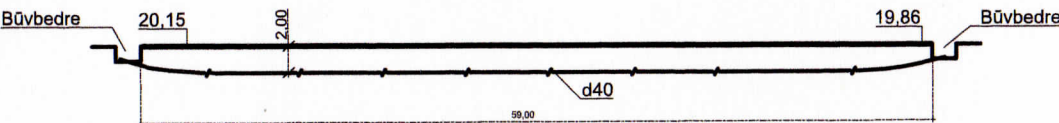


a/c P113, Grobiņa-Dubeņi, Grobiņas pagasts, Dienvidkurzemes novads
caurdure 64600080113 centrālais - 64600080113 ziemeļu

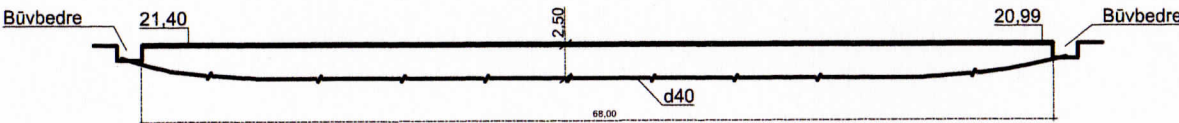


a/c P113, Grobiņa-Dubeņi, Grobiņas pagasts
caurdure Bārtas 28 - K20

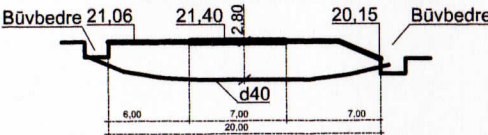

a/c P113, Grobiņa-Dubeņi, Grobiņas pagasts
caurdure Bārtas 24 - K21

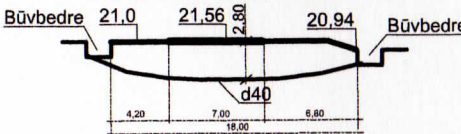


a/c P113, Grobiņa-Dubeņi, Grobiņas pagasts
caurdure K22

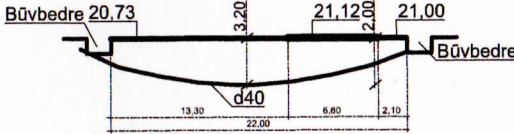


* Pirms caurdures veikšanas izsaukt komunikāciju pārstāvjus, kuru komunikāciju aizsargjoslā tiks veikti būvdarbi, komunikāciju atrašanās vietas un dziļuma precizēšanai.
*Atšurfēt komunikācijas , kuru aizsargjoslā atradīsies būvbedre.
*Saskaņā ar caurdures plānu un komunikāciju pārstāvju prasībām atšurfēt norādītās komunikācijas.

				2.4.1.2.i.Platjoslas jeb ļoti augstas veiktspējas tīklu "pēdējās jūdzes" infrastruktūras attīstība		Stadija	Mērogs	Lapa	Lapas
Proj. vadītājs	J. Patmalnieks		10.03.25.	Elektronisko sakaru tīkla izbūve līdz īpašumu robežām "Dubeņi", Grobiņas pagasts, Dienvidkurzemes novads (Grobiņa - Dubeņi)				10	11
				Rasējums : caurdures plāns Autoceļš P113					


Grobiņa, Grobiņas pagasts, Dienvidkurzemes novads
caurdure Lielā/Bārtas - Bārtas iela

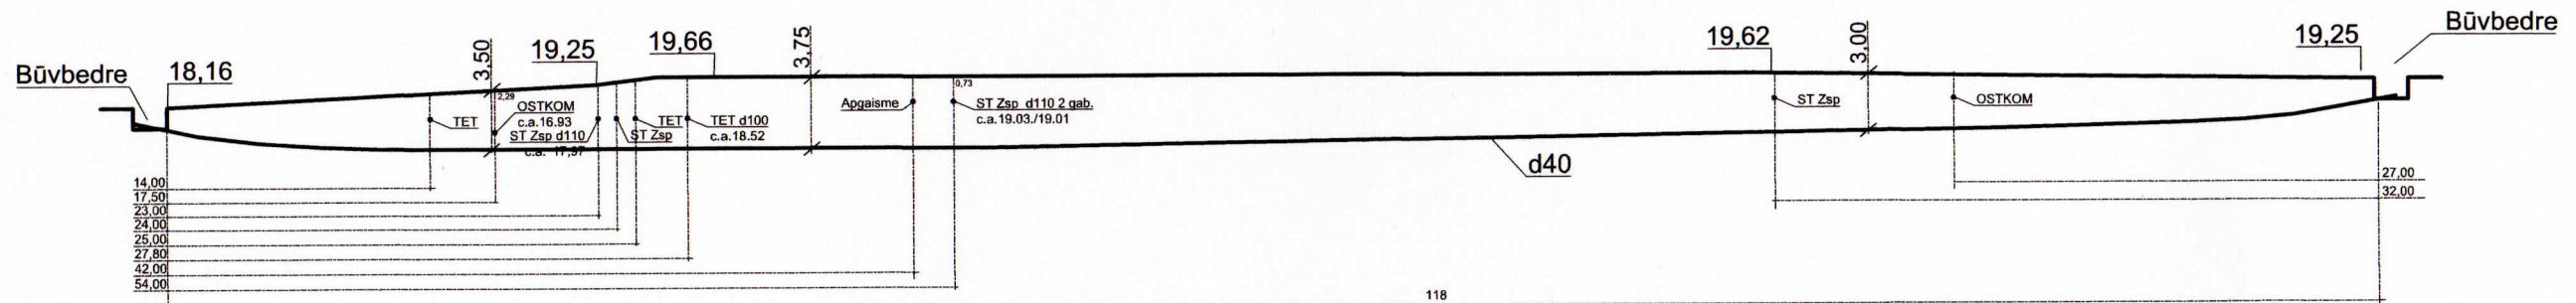

Grobiņa, Grobiņas pagasts, Dienvidkurzemes novads
caurdure Bārtas iela , stāvvietā

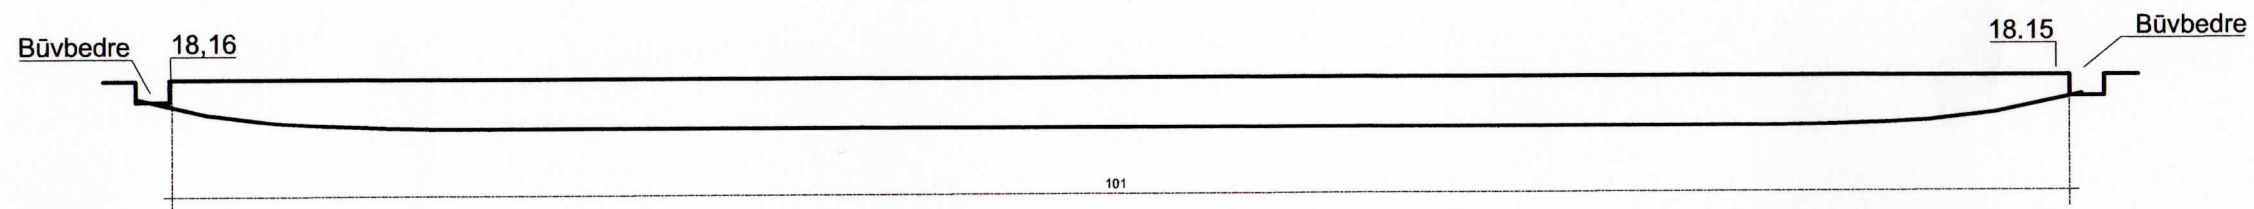

Grobiņa, Grobiņas pagasts, Dienvidkurzemes novads
caurdure Stāvvietā - "Bārtas" tilts

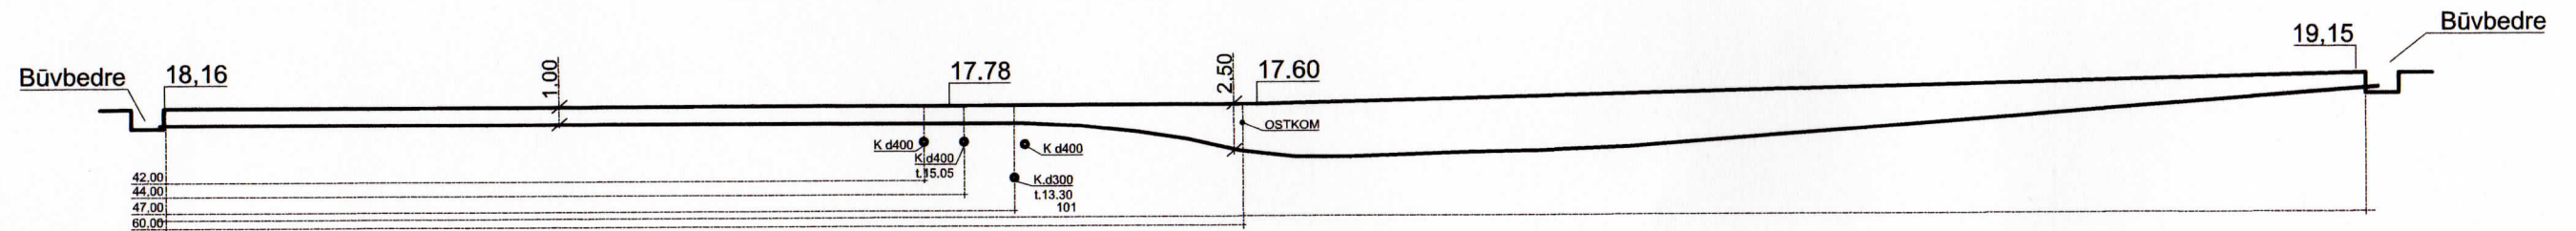

- * Pirms caurdures veikšanas izsaukt komunikāciju pārstāvjus, kuru komunikāciju aizsargjoslā tiks veikti būvdarbi, komunikāciju atrašanās vietas un dziļuma precizēšanai.
- * Atšurfēt komunikācijas , kuru aizsargjoslā atradīsies būvbedre.
- * Saskaņā ar caurdures plānu un komunikāciju pārstāvju prasībām atšurfēt norādītās komunikācijas.

				2.4.1.2.i.Platjostas jeb ļoti augstas veiktspējas tīklu "pēdējās jūdzes" infrastruktūras attīstība	 Līdzfinansējums Ministru kabineta 2027				
				Elektronisko sakaru tīkla izbūve līdz īpašumu robežām "Dubeņi", Grobiņas pagasts, Dienvidkurzemes novads (Grobiņa - Dubeņi)	Stadija	Mērogs	Lapa	Lapas	
Proj. vadītājs	J. Patmalnieks	10.03.25					11	11	
				Rasējums : caurdures plāns					