



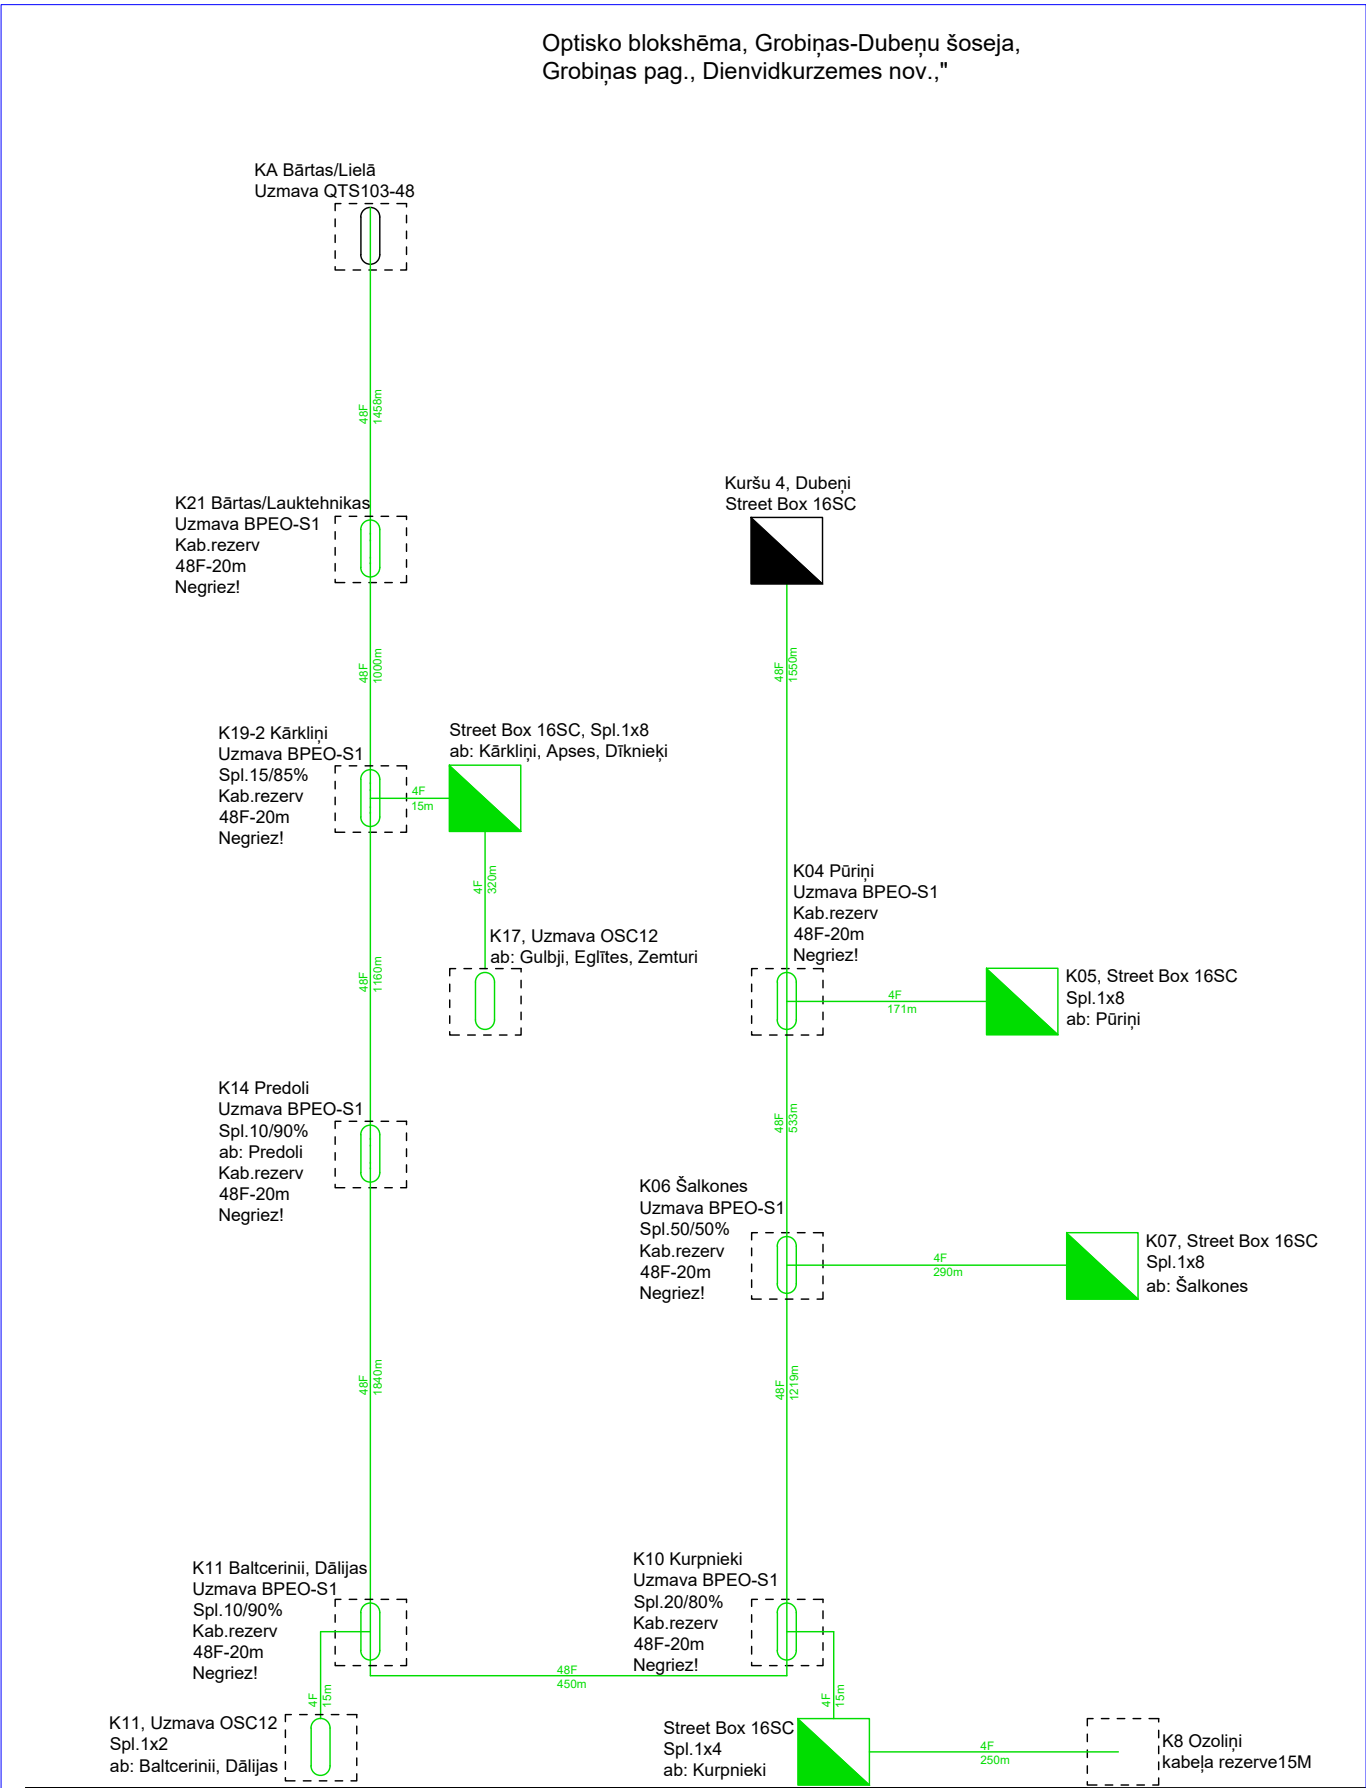

Izbūvējamās komunikācijas

Esošās komunikācijas

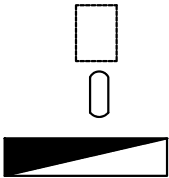

Kanalizācijas aka

Uzmava



Optiskais komunikāciju skapis ārtelpā

4F

137

Optiskā kabeļa dzīslu skaits

garums

|                |                |  |           |   |   |         |        |      |       |  |
|----------------|----------------|--|-----------|---|---|---------|--------|------|-------|--|
|                |                |  |           | 2.4.1.2.i. Platjoslas jeb ļoti augstas veiktspējas tīklu<br>"pēdējās jūdzes" infrastruktūras attīstība         | <br>Līdzfinansēta<br>Eiropas Savienības<br>2027<br>Līdzfinansēta<br>valsts budžeta līdzekļiem |         |        |      |       |  |
|                |                |  |           | Elektronisko sakaru tīkla izbūve<br>līdz īpašumu robežām "Dubeņi",<br>Grobiņas pagasts, Dienvidkurzemes novads |   | Stadija | Mērogs | Lapa | Lapas |  |
| Proj. vadītājs | J. Patmalnieks |  | 10.03.25. |   |   |         |        |      |       |  |
| Projektētājs   | A. Lobaskov    |  | 10.03.25. | Optisko kabeļu montāžas shēma                                                                                  |   |         |        |      |       |  |
|                |                |  |           |   |   |         |        |      |       |  |
|                |                |  |           |   |   |         |        |      |       |  |