


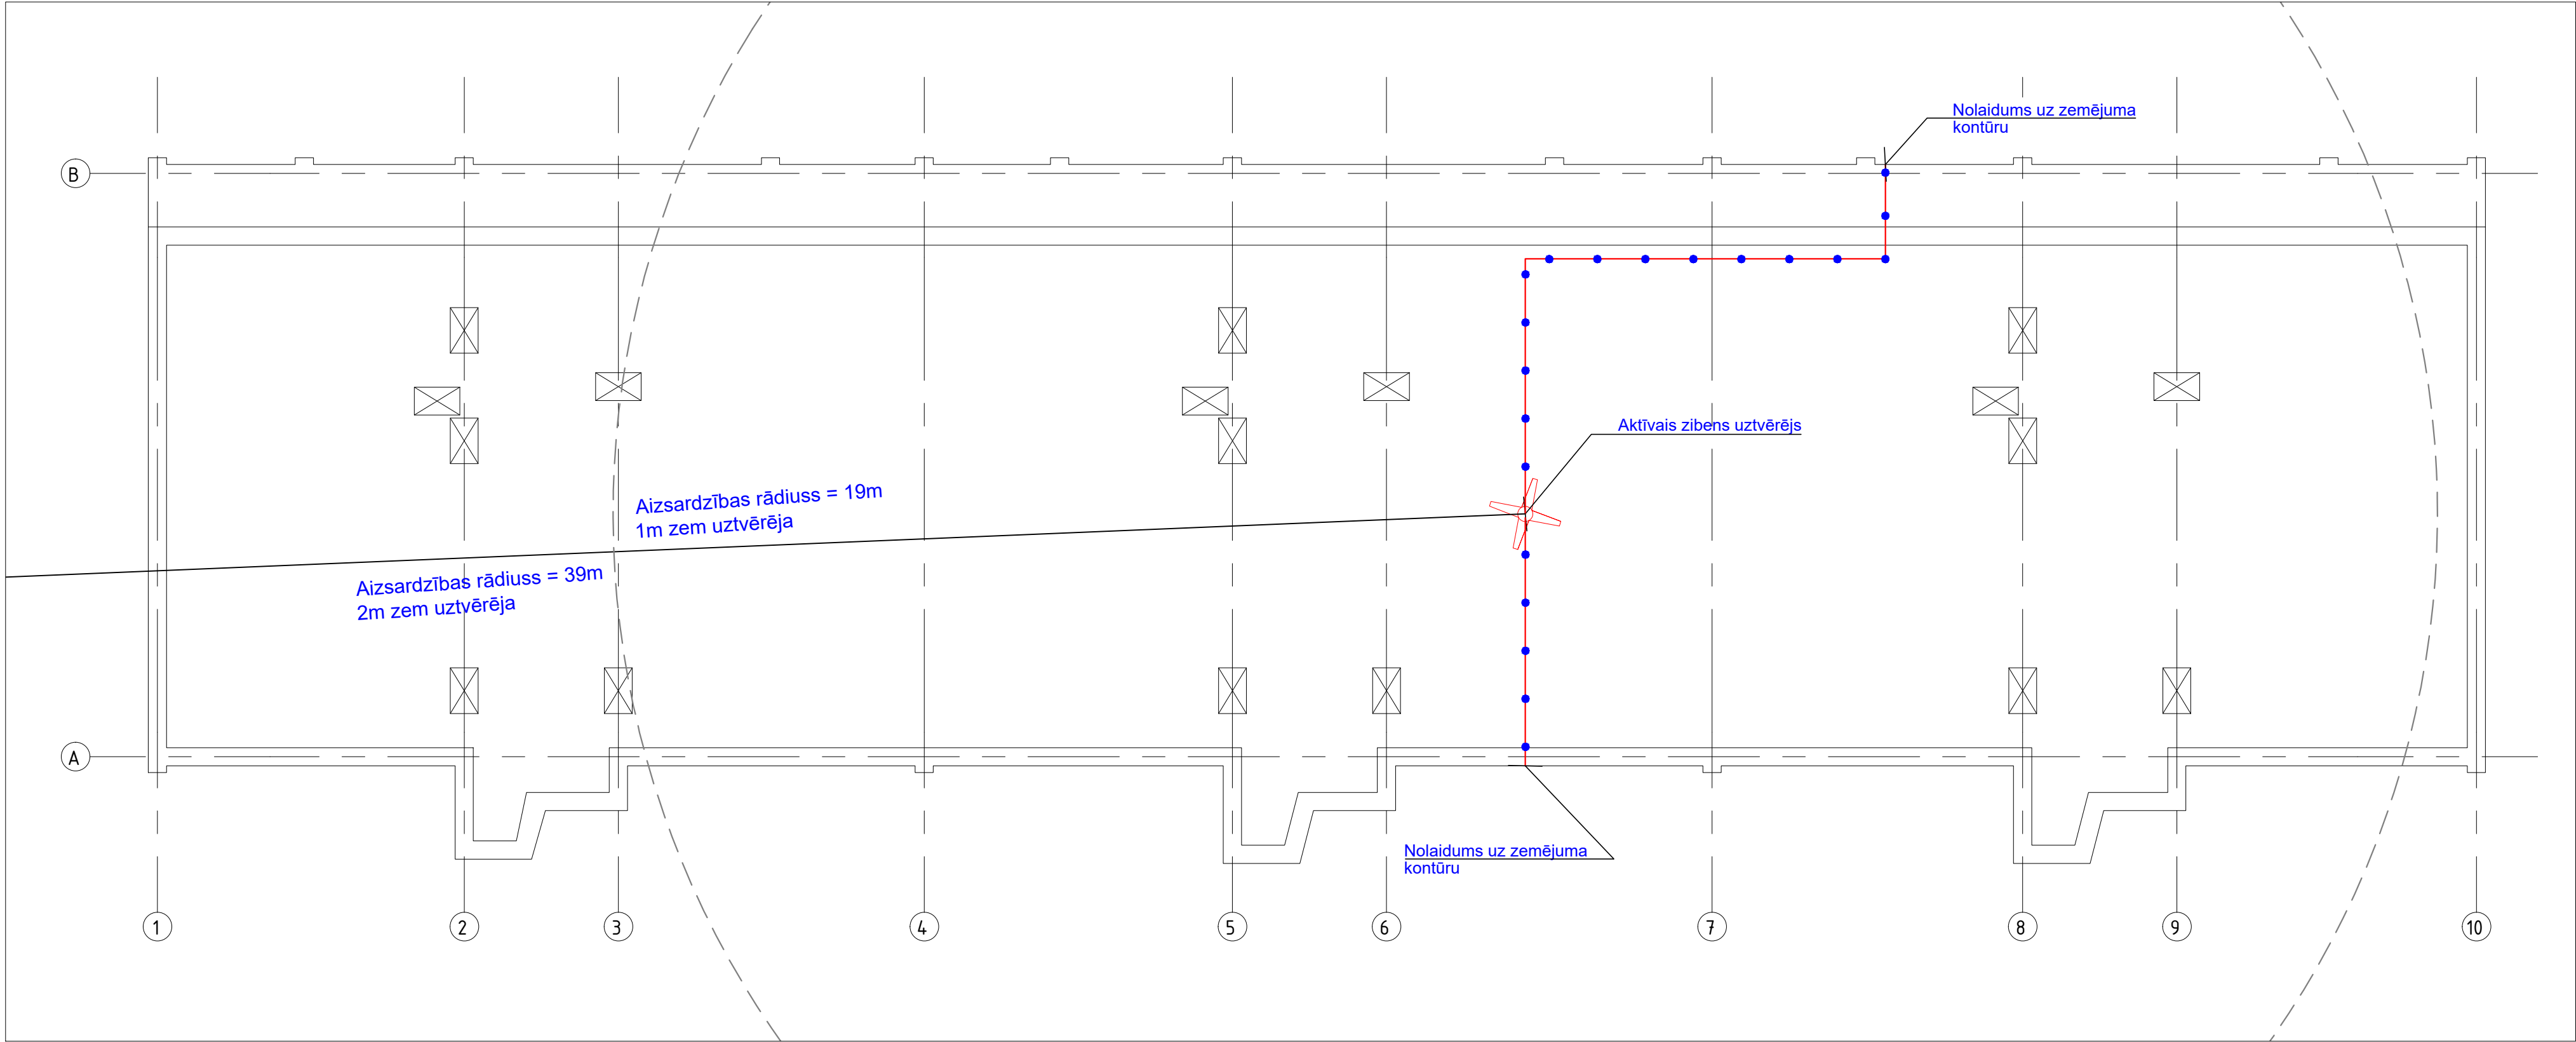

PIEŅEMTIE ELT DAĻAS APZĪMĒJUMI

- ALU RD-8 stieple
- RD-10 cinkota apaļdzelzs, izolēta
- Karsti cinkota tērauda lenta 30x3,5mm
- Savienojuma klemme elektrods - plakandzelzs
- Zemējuma elektrods 20mm x 1,5m
- Stieples turētājs fasādei
- Aktīvais zibens uztvērējs
- Zibensspērienu uzskaites ierīce
- Kontrolmērījumu klemme PVC kastē

PIEZĪMES

- Projektējamo elementu izvietojums var tikt koriģēts atbilstoši reālajai situācijai;
- Visus elektroietaišu montāžas darbus izpildīt saskaņā ar drošības tehnikas, iekārtu montāžu un ekspluatācijas noteikumiem.
- Pirms montāžas uzsākšanas iepazīties ar pilnu projekta dokumentāciju

Adrese: Bāriņu iela 37-5, Līepāja Mob.: +371 20083587 VRN:42103044336 B.K. reģ. nr.:12232 E-pasts: martins@liepsaimnieks.lv  LIEPĀJAS NAMSAIMNIEKS				Būvniecības SIA "Zeiferti", vienotais reģistrācijas Nr. 40003419183, adrese: Olaines nov., Olaines pag., ierosinātājs: Jaunolaine, "Zeiferti", LV-2127						
				Būvprojekta nosaukums: Zibens aizsardzības sistēmas izbūve						
				Objekta adrese: Gaismas iela 5, Stūnīši, Olaines pag., Olaines nov., LV-2127						
BPDV M.Nalivaiko				Lapas nosaukums: JUMTA PLĀNS						
Izstrādāja M.Nalivaiko										
				Mērogs	Pasūt. Nr.	Arh. reģ. Nr.	Stadija	Marka	Lapu sk.	Nr.
				1:100			-	ELT-4	-	