



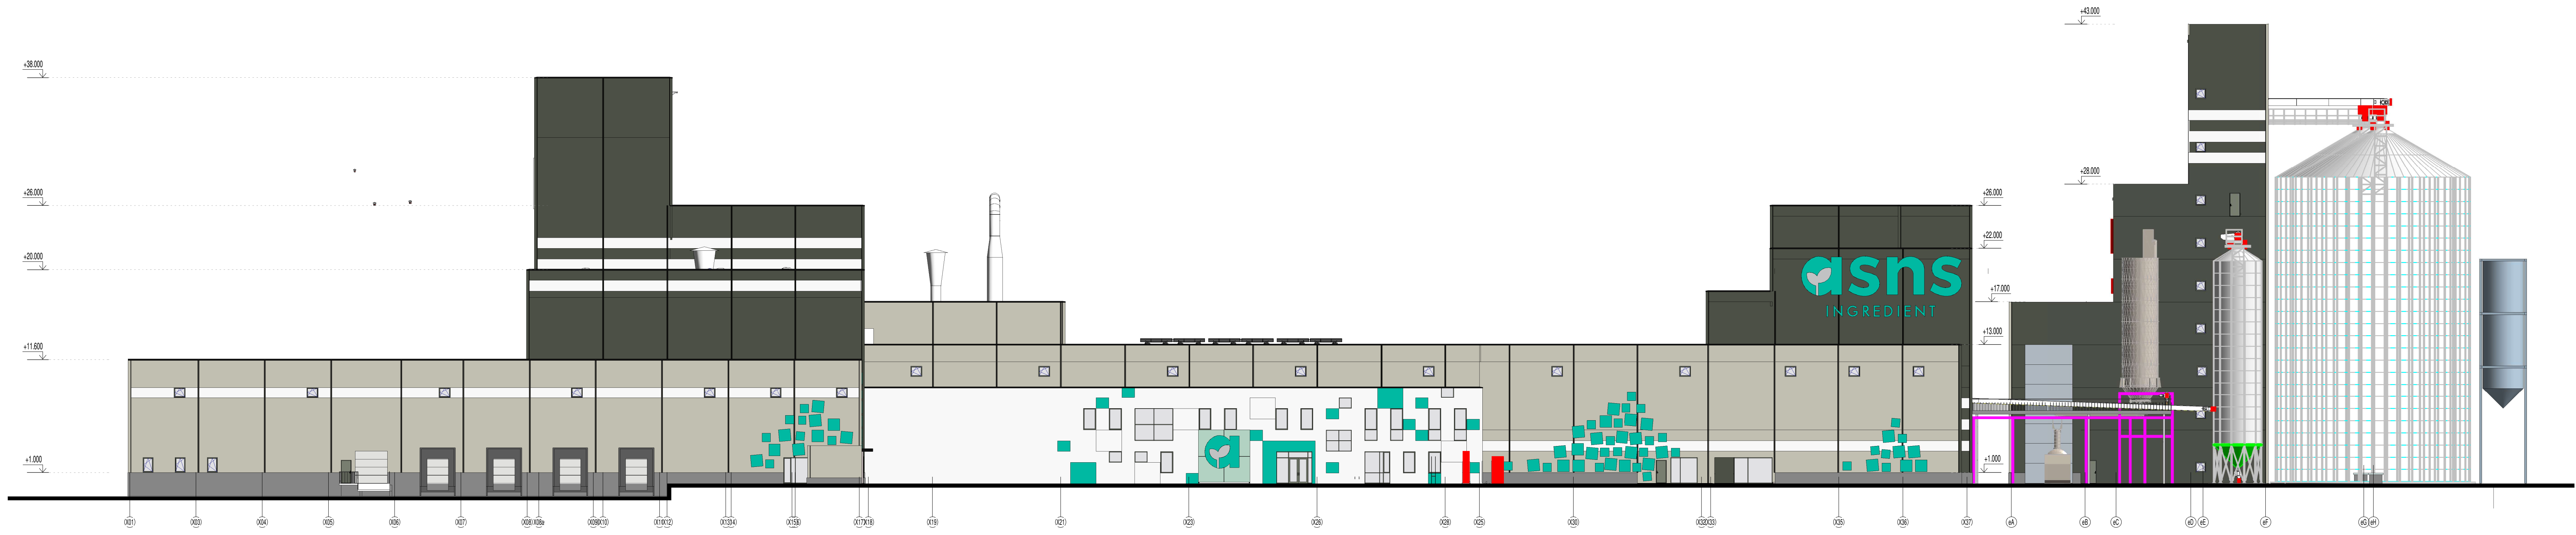


Austurumu fasāde  
M 1:250

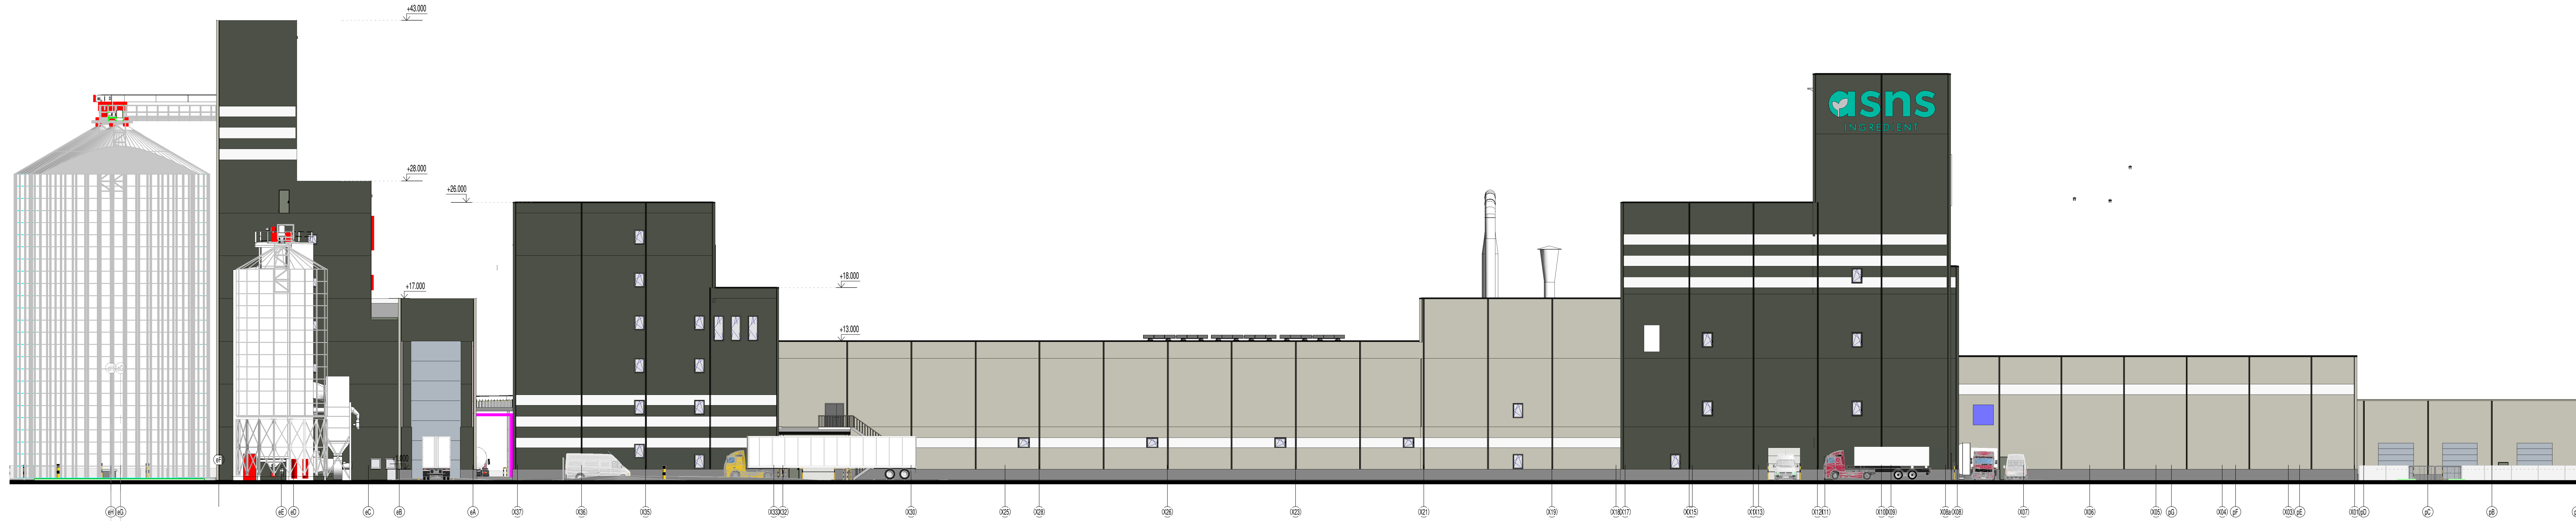

Ziemeļu fasāde  
M 1:250



Rietumu fasāde  
M 1:250

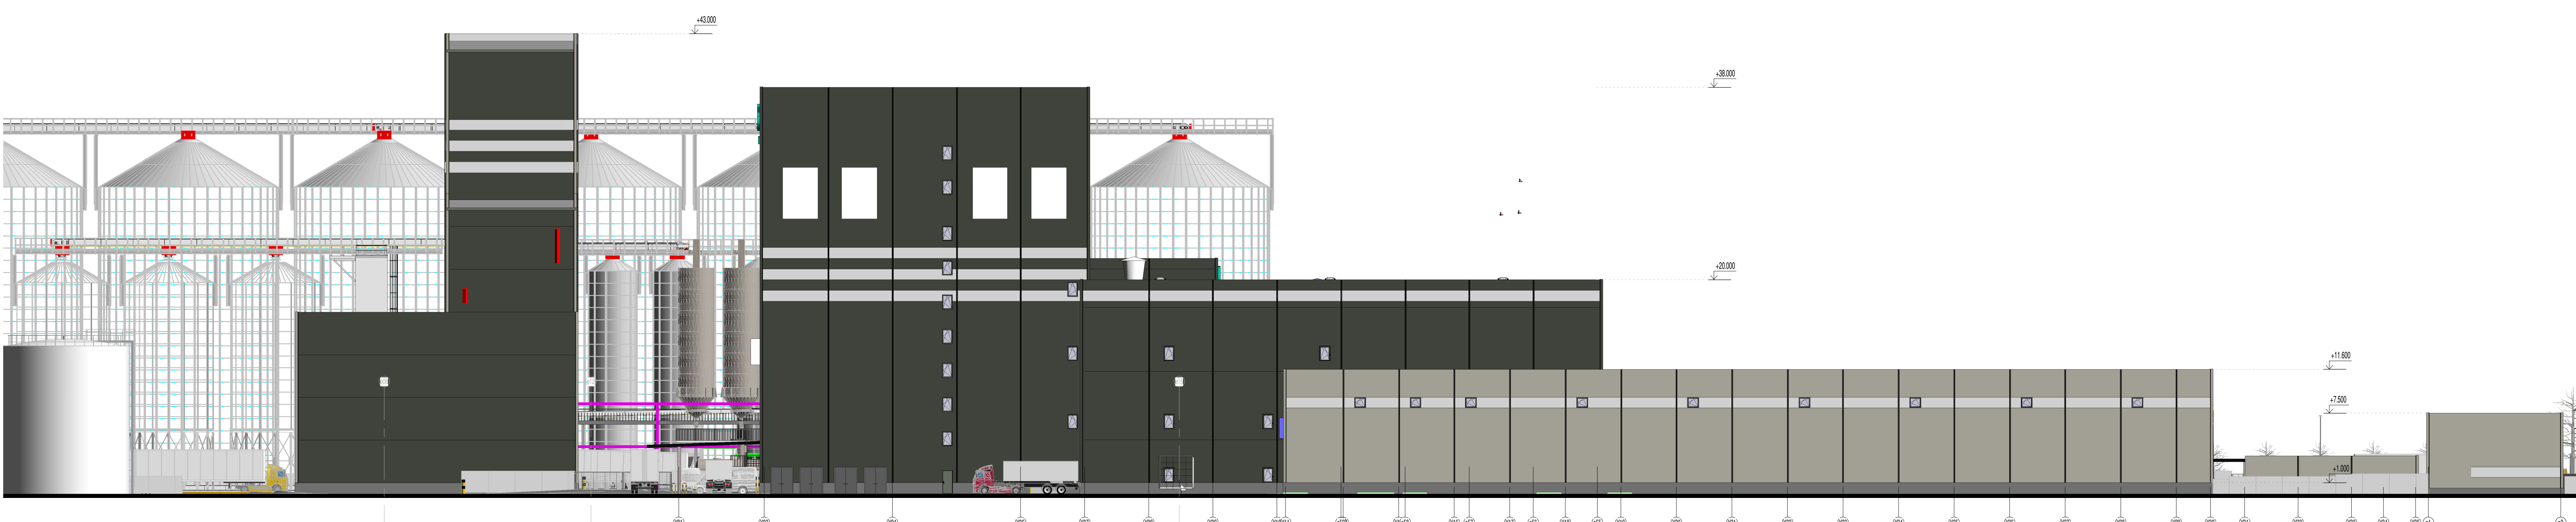

Dienvidu fasāde  
M 1:250

PIEZĪMES:  
1. Par šķērs 0.000 atzīmi pieņemta 1.stāva grīdas atzīme, kura atbilst atzīmei 5.20 pēc ģenerālā plāna - Latvijas normālo augstumu sistēmā (LAS-2000/5);  
2. Autorizācija ir izpildījuma materiālu aizvietošana ar citiem ekvivalentiem un sertificētiem materiāliem ievērojot to tehniskās īpašības;  
3. Visas būvmateriālus stiprināt kā norādījis ražotājs;  
4. Krāsas paši skatīt lapā ARS-7;  
5. Nepieciešamā nokrāsu nokāpšanu būvmateriālā uzglabāšanas un montāžas laikā, nosēgt atsegtās daļas uz nakti un brīvdienām;  
6. Visas būvmateriālus stiprināt kā norādījis ražotājs;  
7. Visi mēri ir doti milimetros (mm) un augstuma atzīmes metros (m).

FASĀŽU APODARĒ:  
1. Cokols - krāsots industriāli ražots trīslīmeņu dzelzsbetona panelis.  
2. Siens - rāžoties un nolikāvai horizontāli likti minerālvates serdīvcāpņēji ar kompozītmateriāla plātņu dekoriem, brojām kompozītmateriāla plātņu piedarīti fasādes.  
3. Logi - dvīkameņu stikla pakešu logi alumīnija rāmjos un virfins no alumīnija nesošās konstrukcijas ar dvīkameņu stikla pakešu aizpludinājumu.  
4. Ārdrūvis un vārti - rāžoties un nolikāvai metāla ārdurvis un ātrgaitas sekcijas vārti, brojām, kā arī laboratorijai un nolikāvas ieejai stiklotas ārdurvis alumīnija virfins konstrukcija.  
5. jumts - nesošās profiliekas uz tērauda sijām ar minerālvates siltumizolāciju un gašu PVC membrānas segumu.

| Projekts             |  | Autors               |  | Pasūtītājs           |  | Mēroks  |  | Lapa  |  |
|----------------------|--|----------------------|--|----------------------|--|---------|--|-------|--|
| "asns INGREDIENT" BA |  | "asns INGREDIENT" BA |  | "asns INGREDIENT" BA |  | M 1:250 |  | 11    |  |
| 1:250                |  | 1:250                |  | 1:250                |  | 1:250   |  | 1:250 |  |
| 1:250                |  | 1:250                |  | 1:250                |  | 1:250   |  | 1:250 |  |