

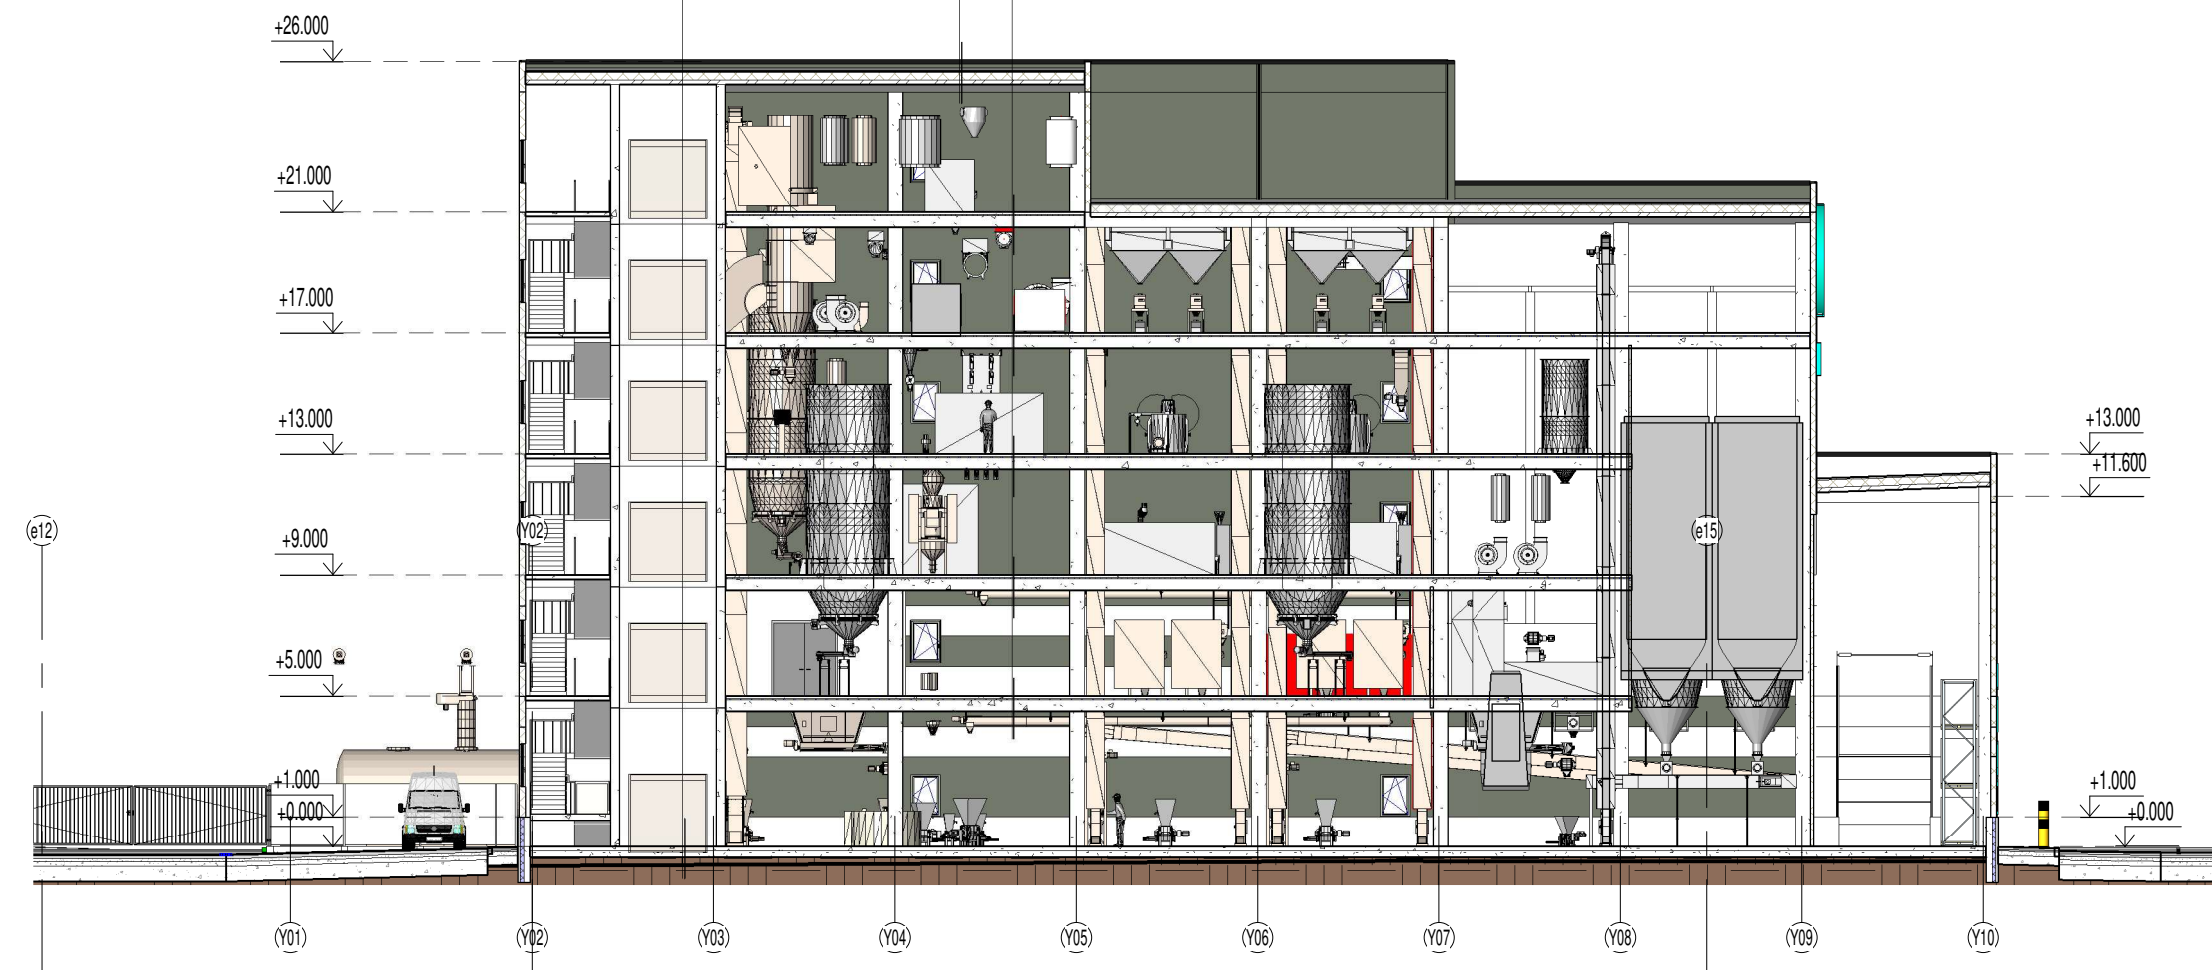
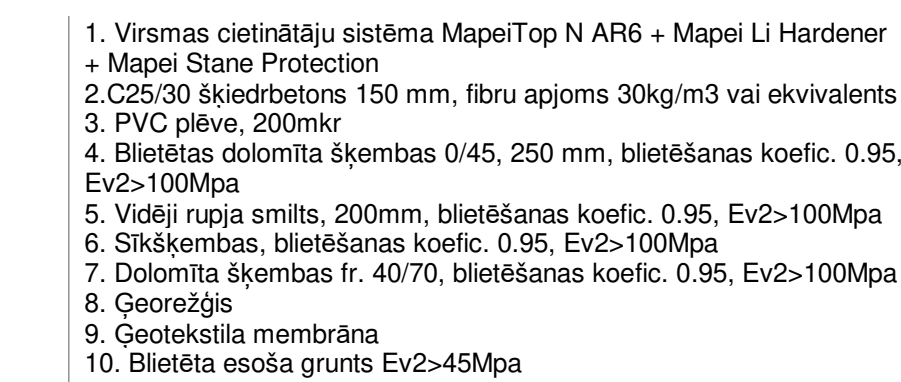



M 1:250

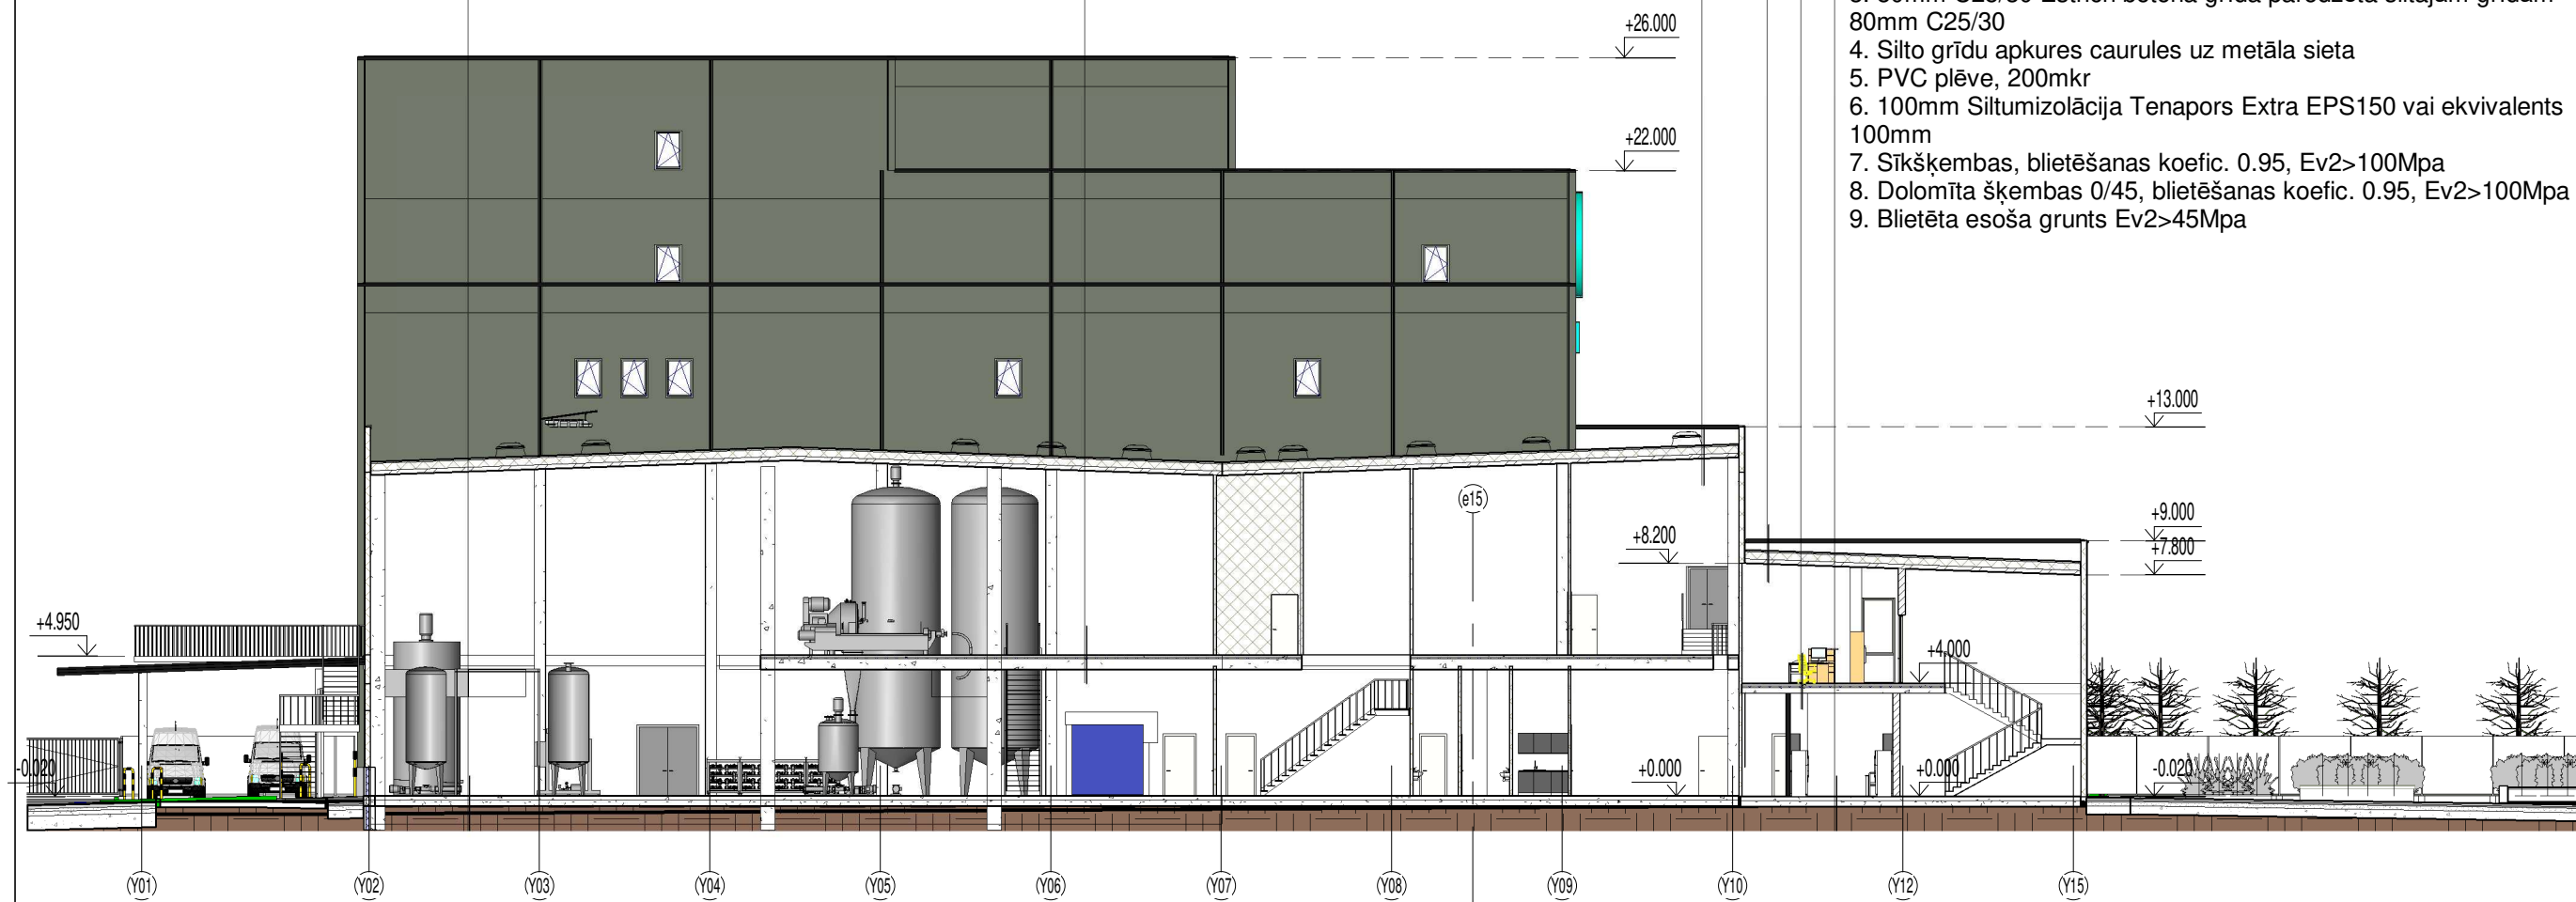


M 1 : 250

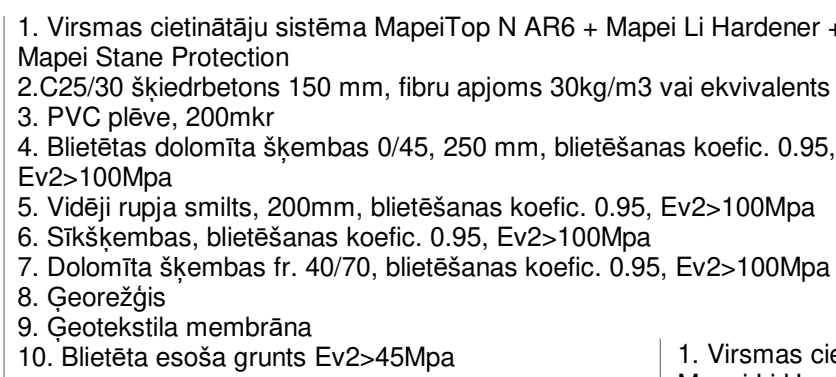



M 1:250

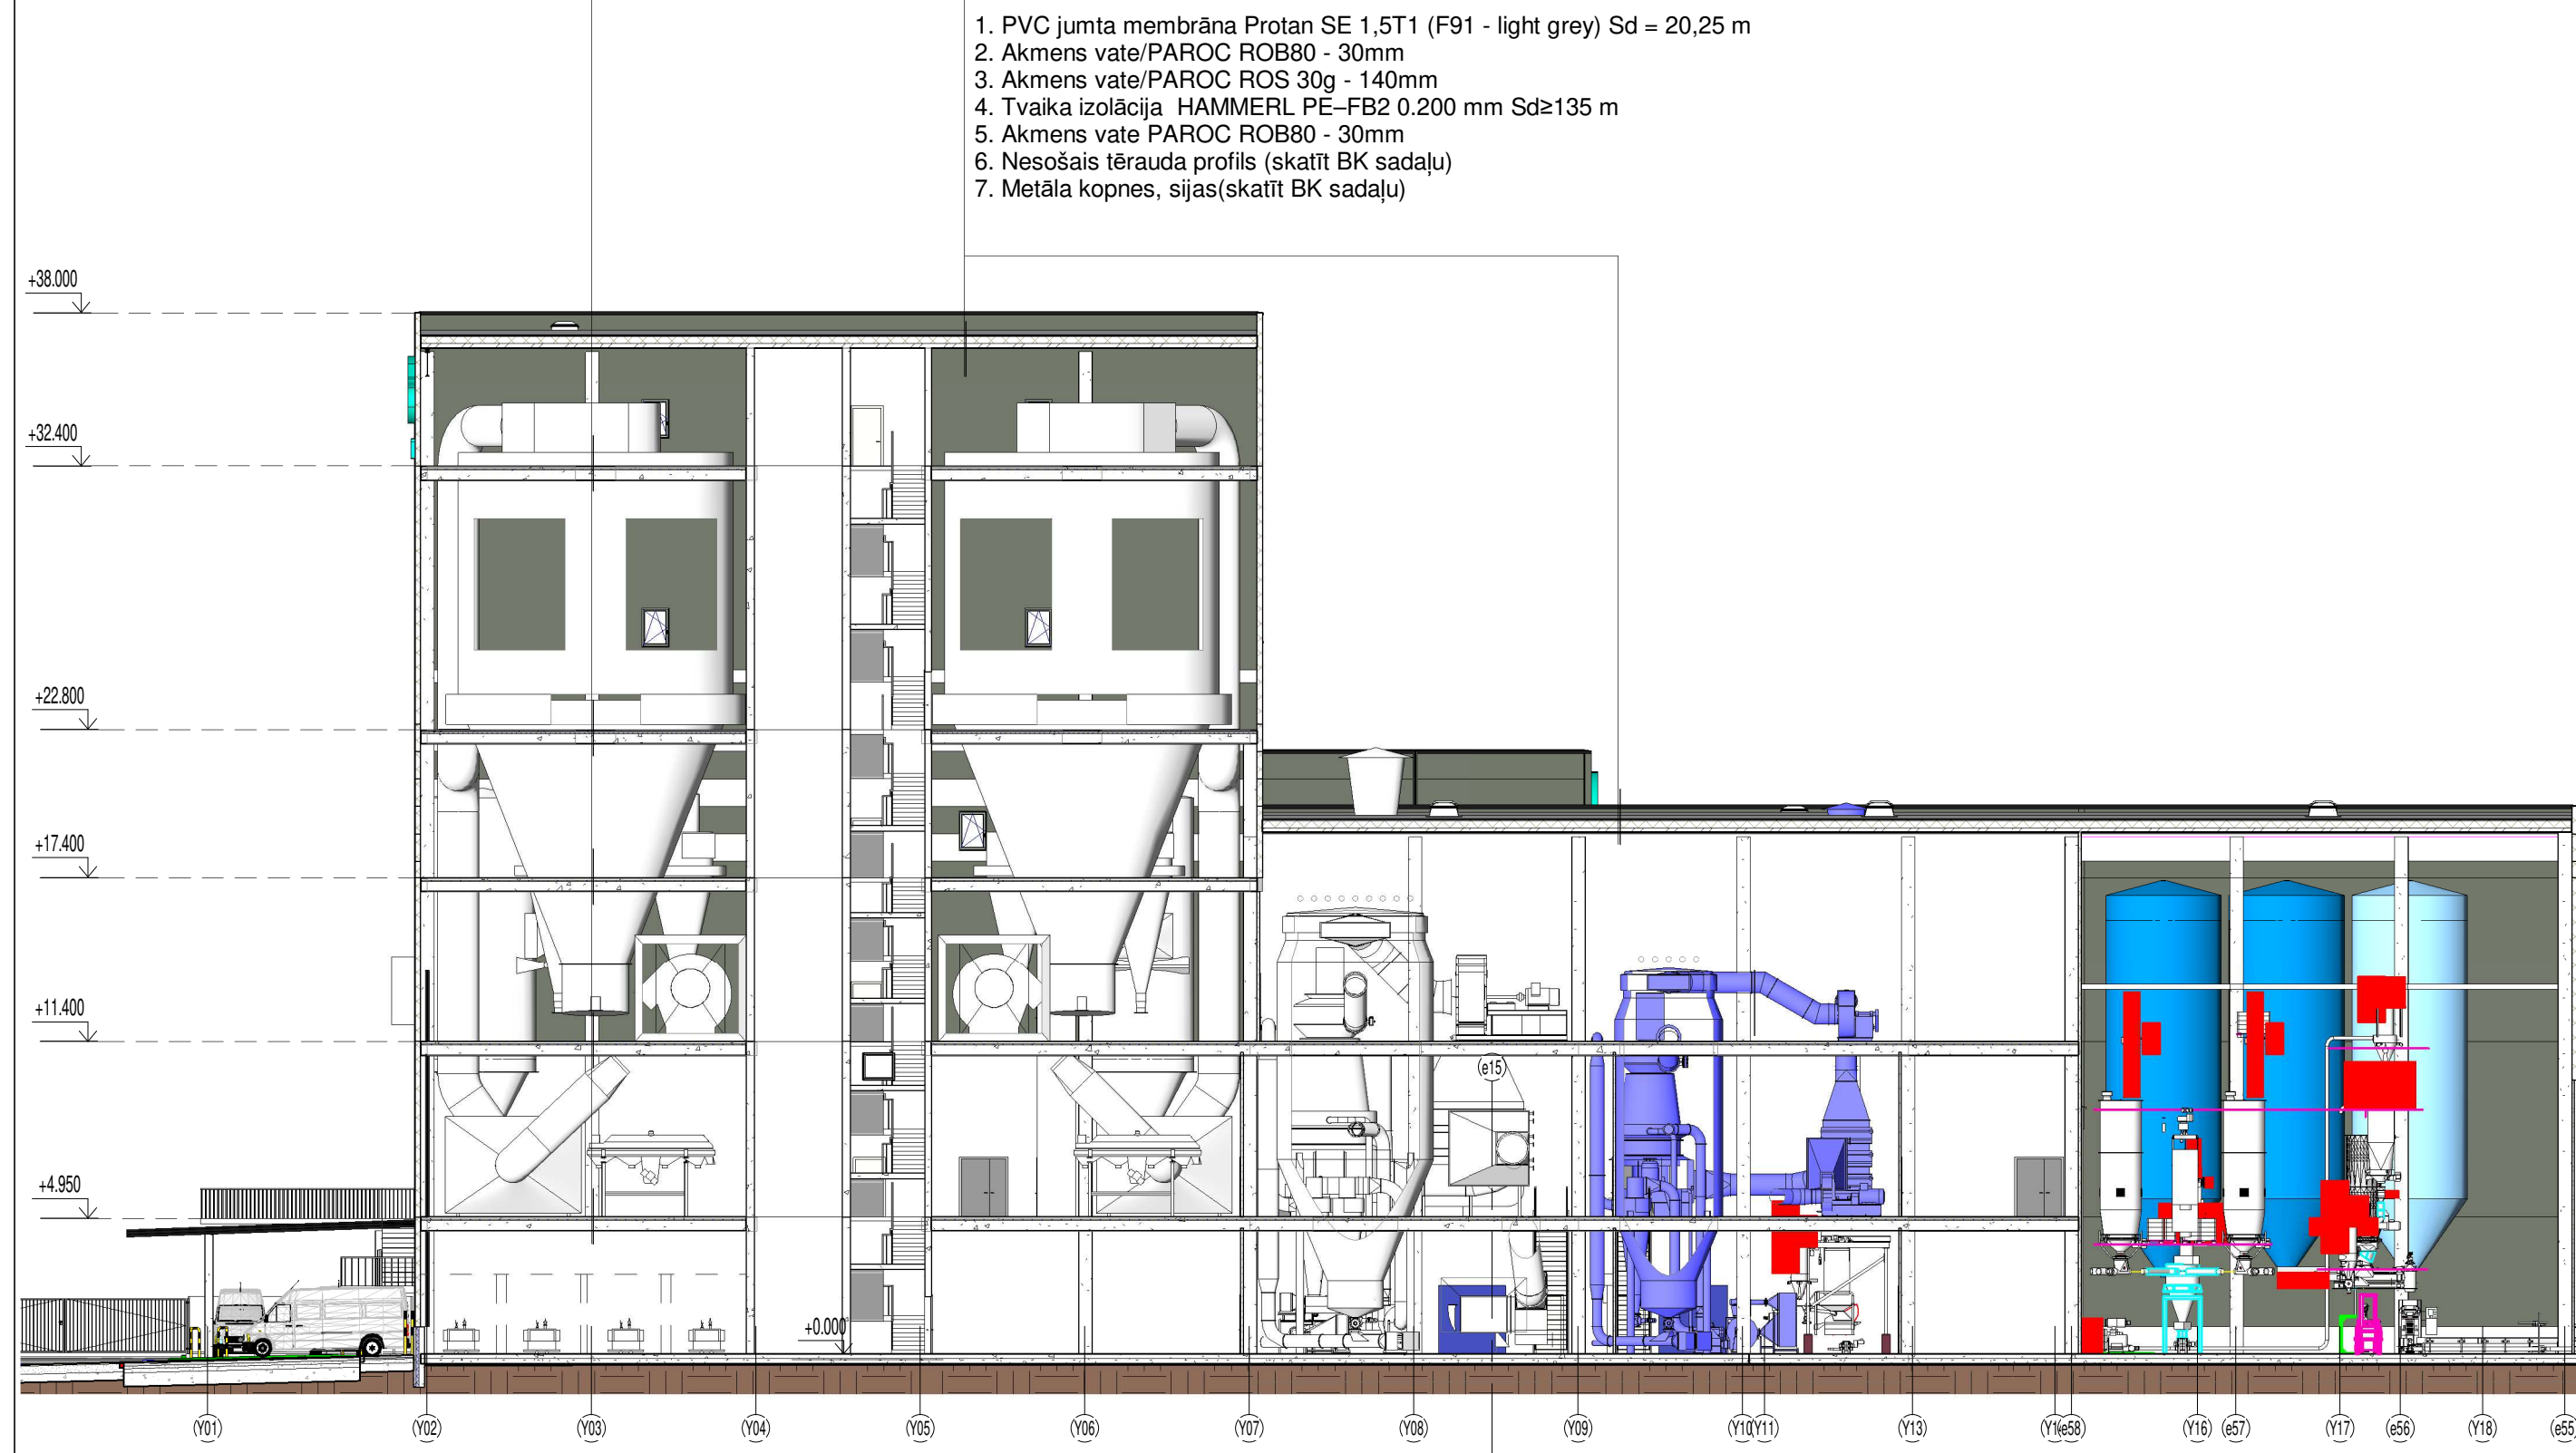






M 1 : 250

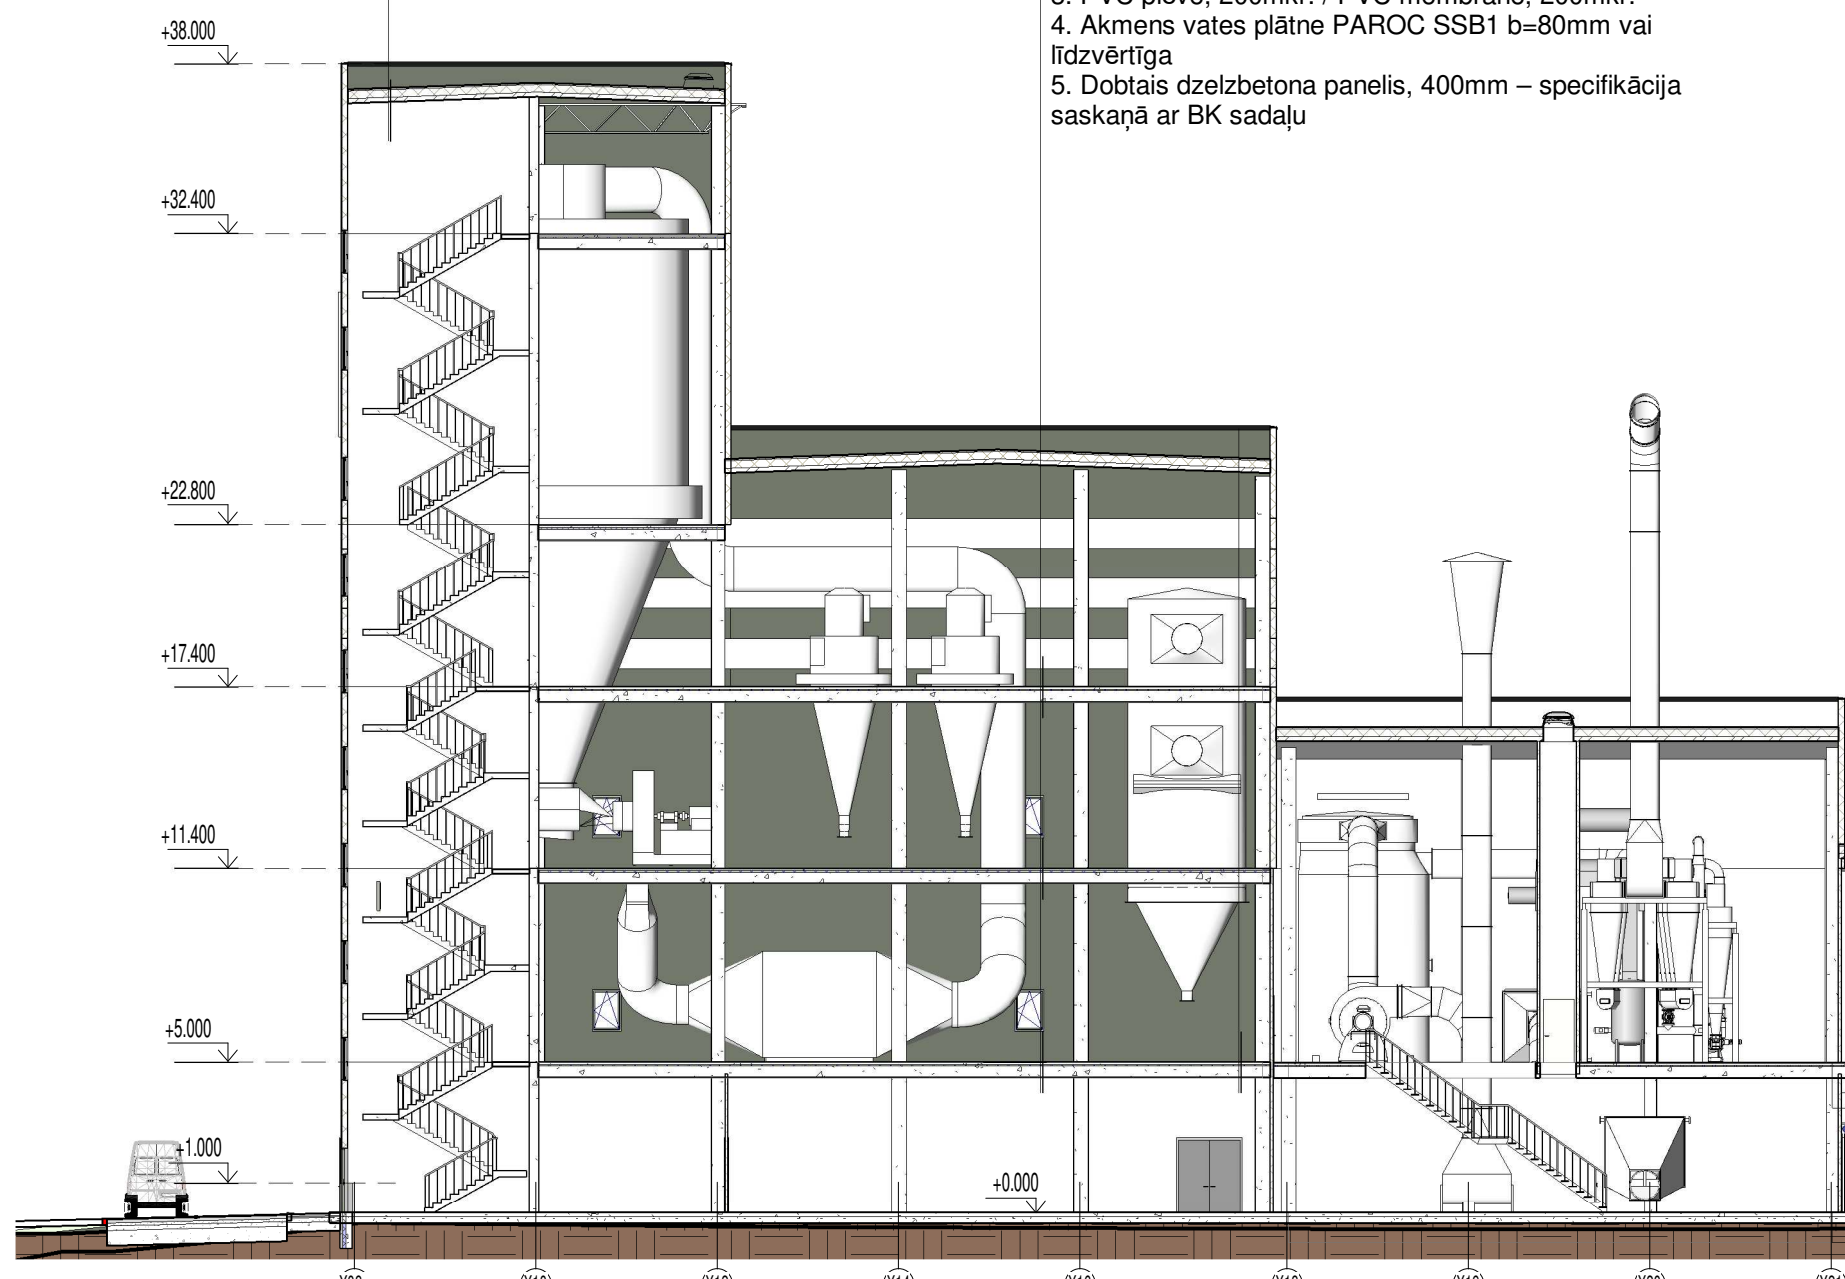


M 1 : 250

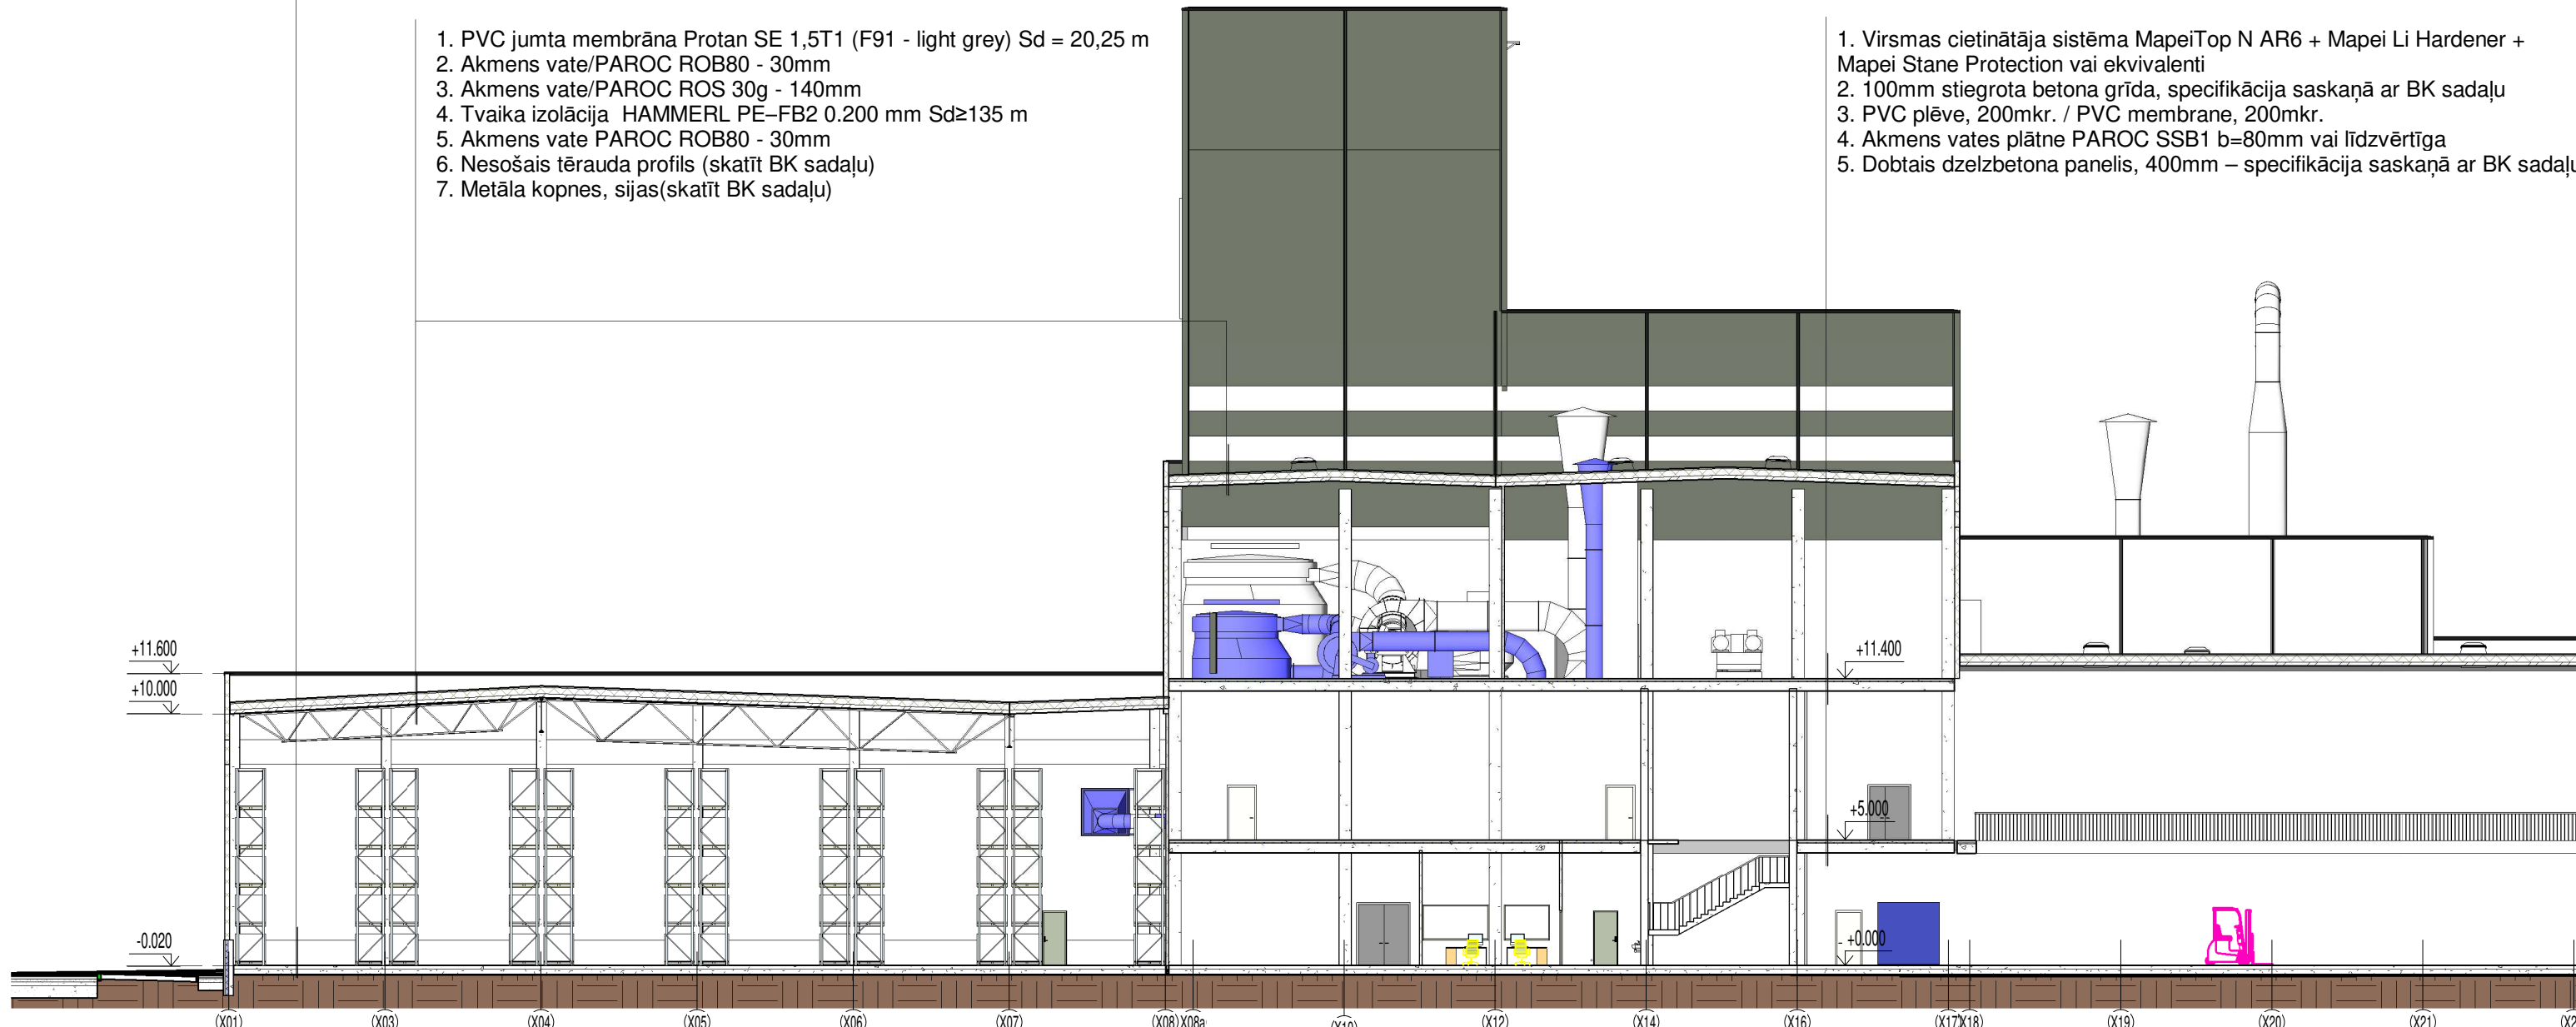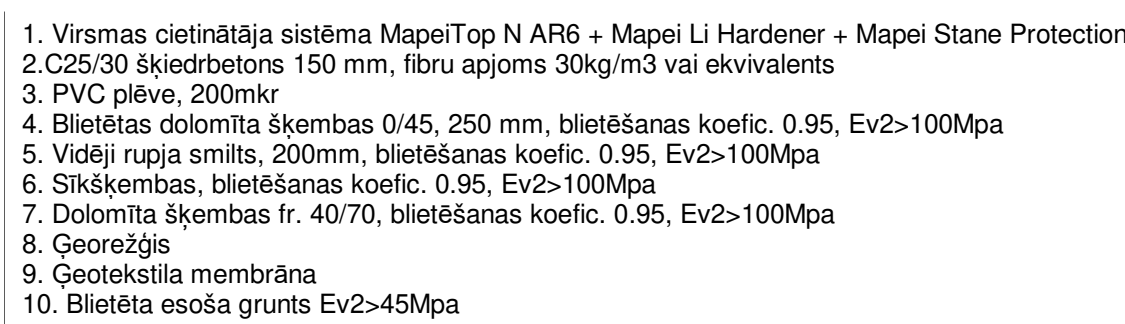

M 1 : 250

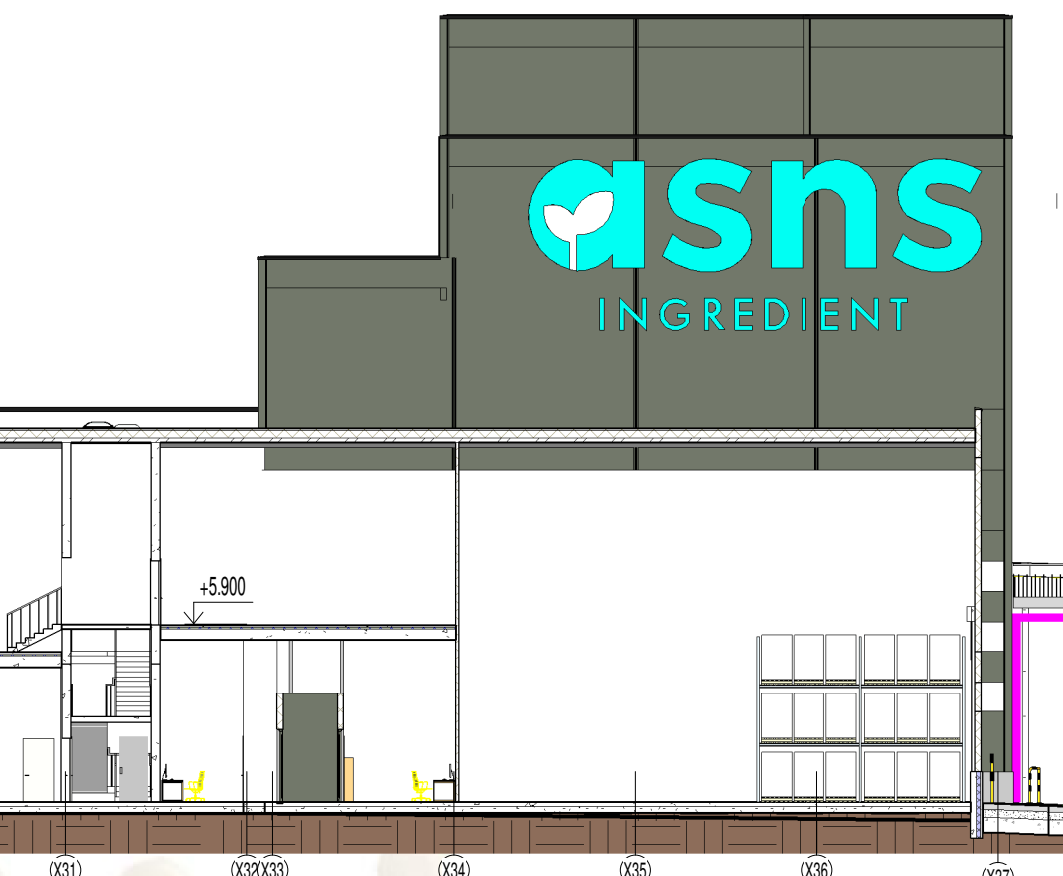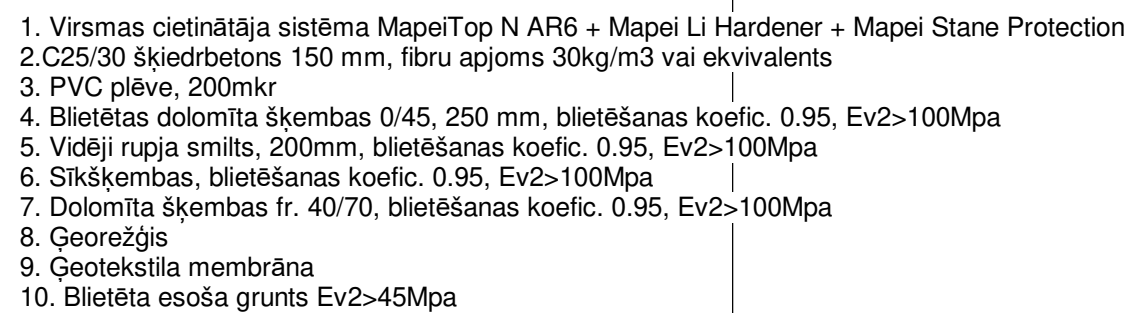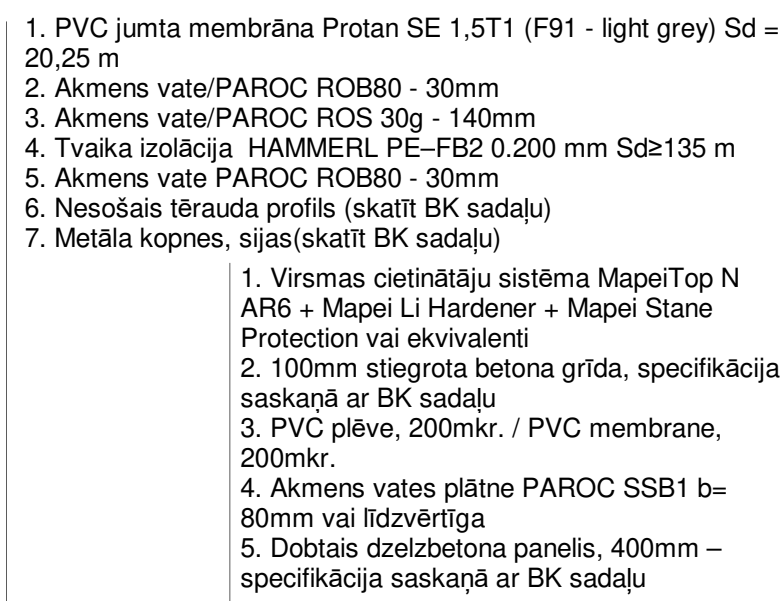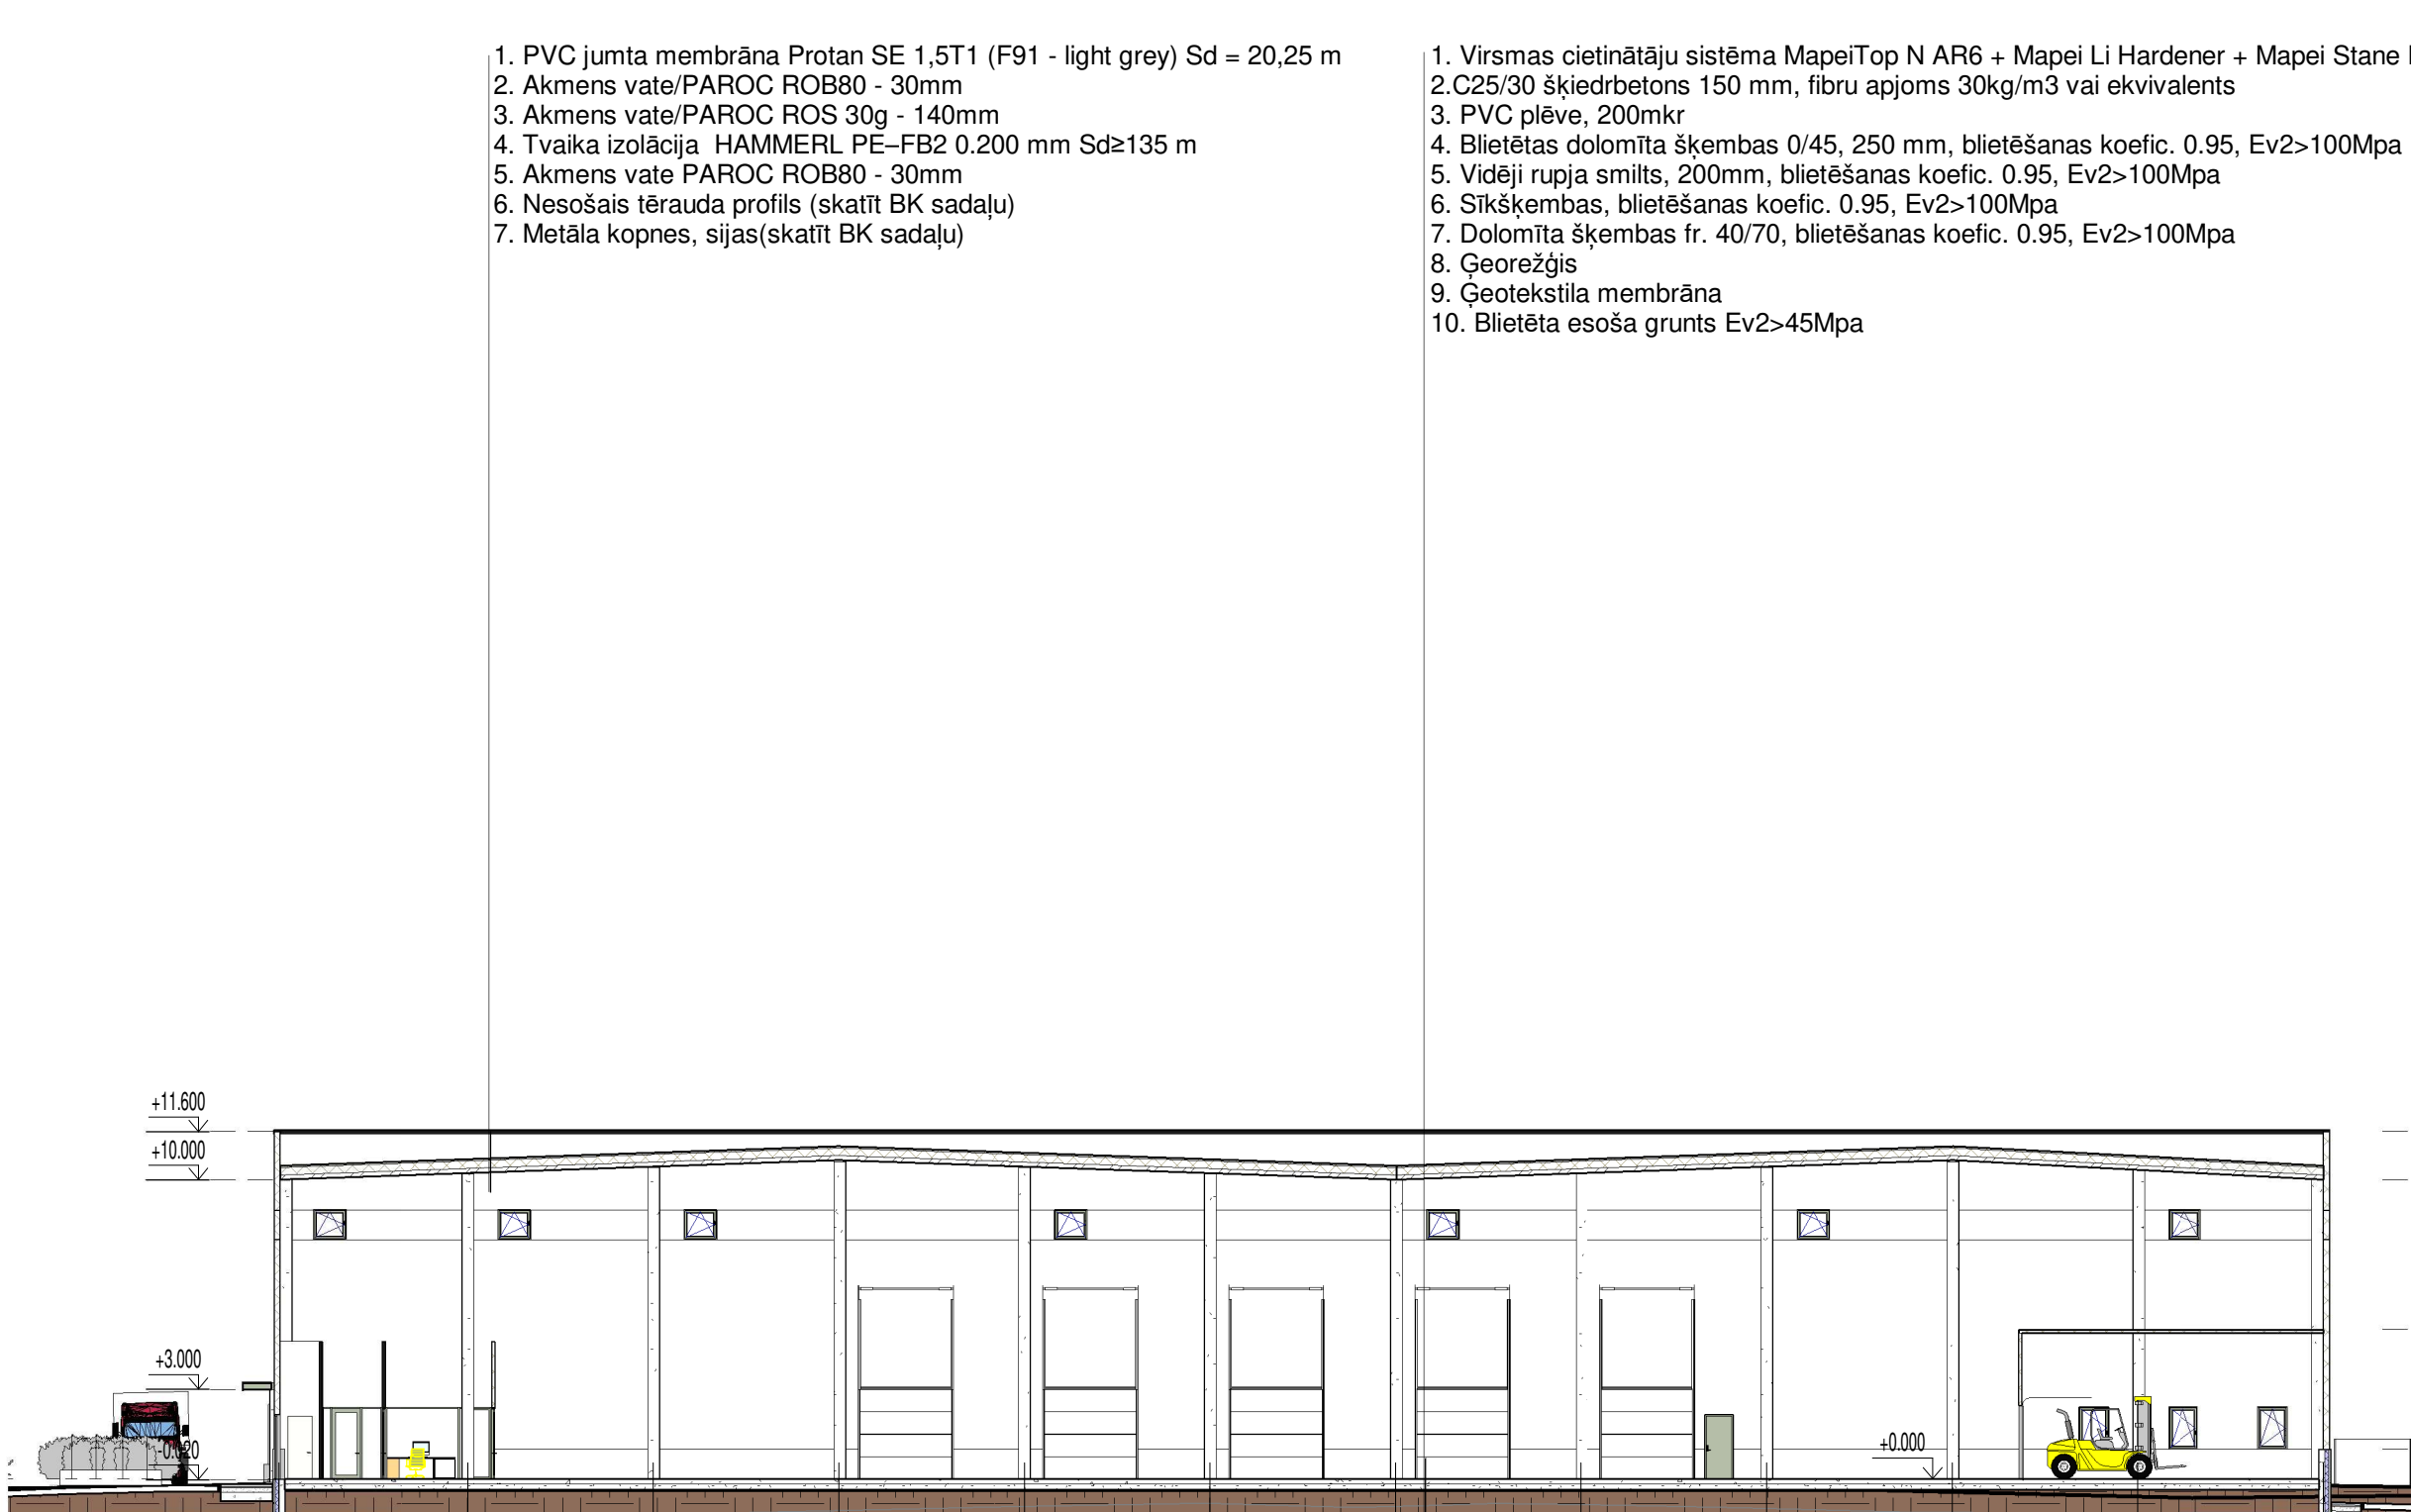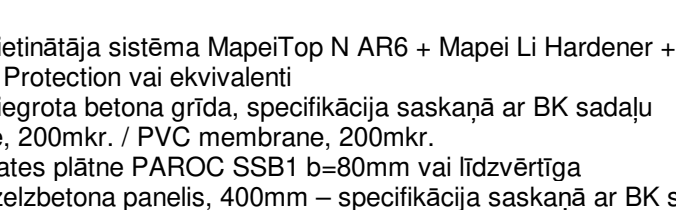

APZĪMĒJUMI

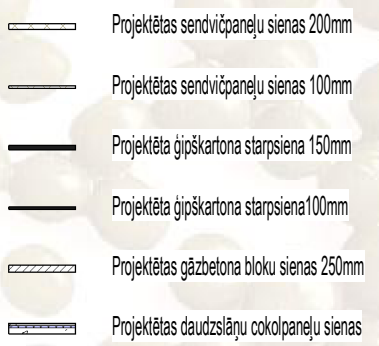

PIEZĪMES:

1. Par ēkas 0 000 atzīmju sistēmā 1 stāvā trīs grīdas atzīme, kura atbilst atzīmei 5.20 pēc ģenerālā plāna - Latvijas nacionālā augstuma sistēmā (LAS-2000:5);
2. Autovadītāja kartē ir iespējama materiālu aizvietošana ar citiem ekvivalentiem un sertificētiem materiāliem ievērojot to tehniskās īpašības;
3. Vissus būvmateriālus stiprināt kā norādījis ražotājs;
4. Griestu virsmas skatīt planā lapās AR-8, AR-9 un AR - 10;
5. Nepieļaut nokrišņu ūdeni nokļūst būvmateriālu uzglabāšanas un montāžas laikā, nosargāt atsegtais dāļas uz nakti no viediem;
6. Vissus būvmateriālus stiprināt kā norādījis ražotājs;
7. Visi mēri ir doti milimetros (mm) un augstuma atzīmes metros (m).

