


1. stāva tehnoloģijas plāns
M 1 : 250

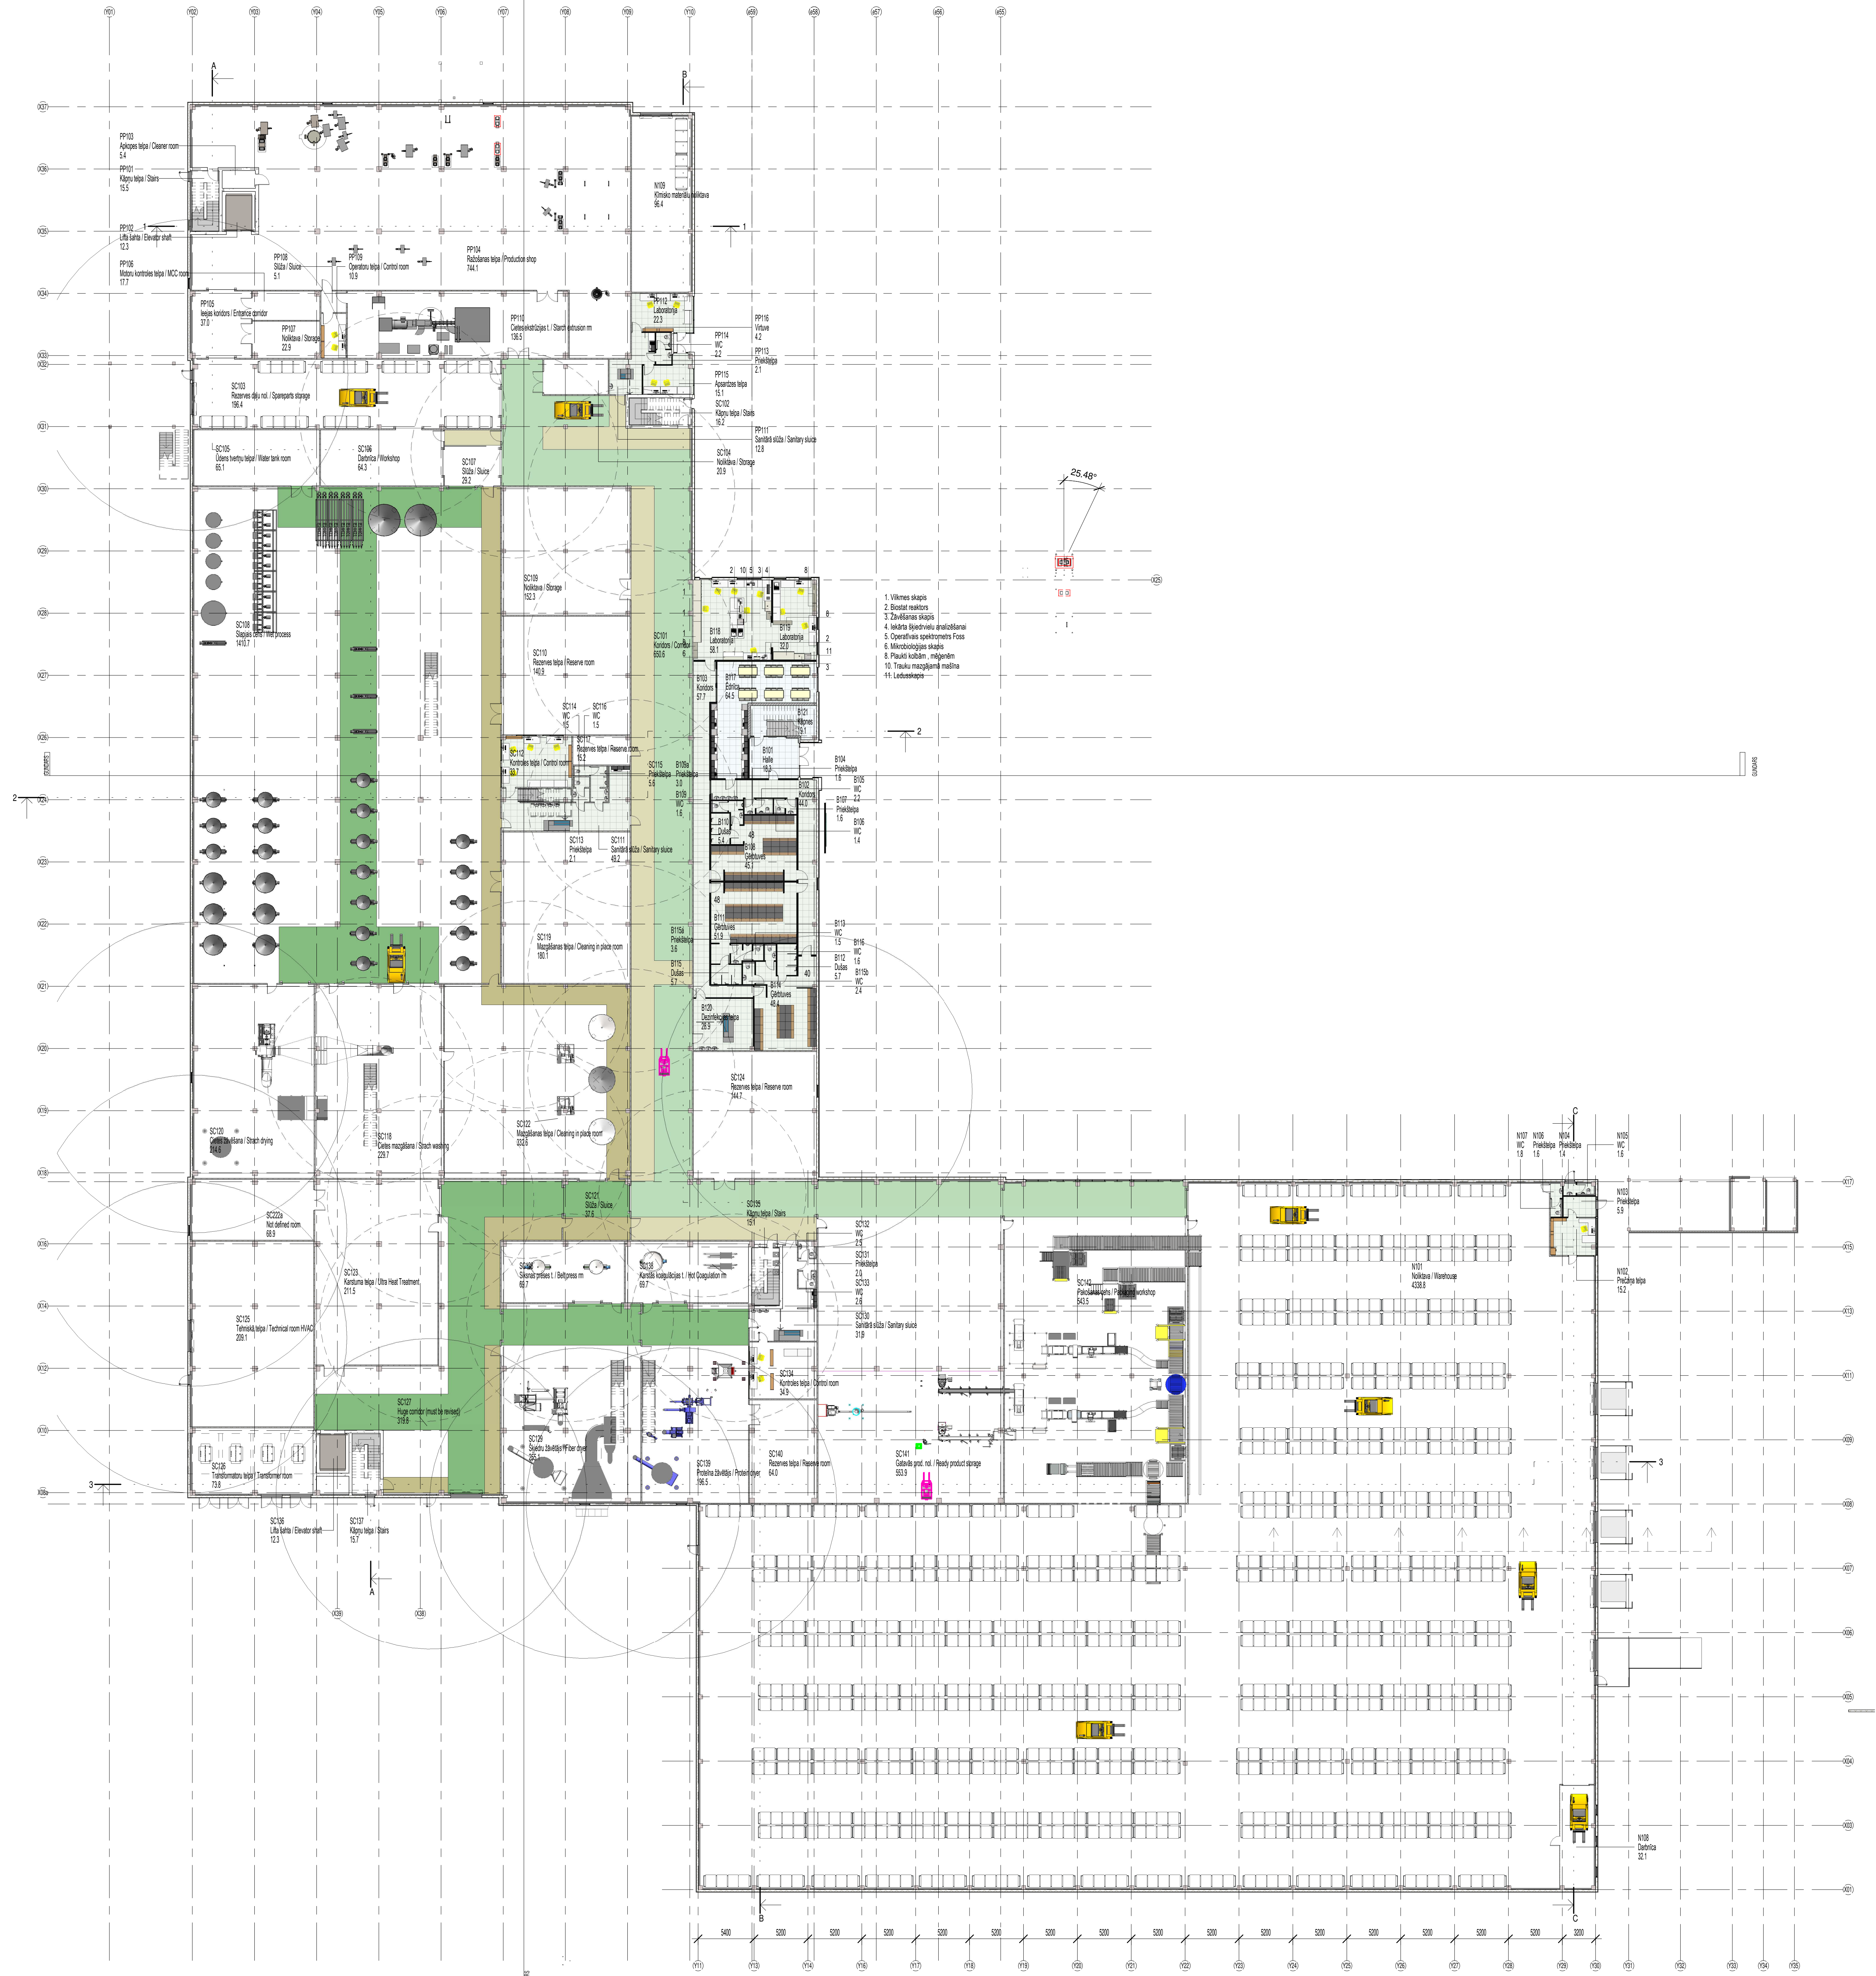

Telpu eksplikācija / Room schedule		
Nr.	Nosaukums	Platība m2
Birojs / Office		
B101	Halle	18.33
B102	Koridors	43.86
B103	Koridors	57.74
B104	Priekštelpa	1.58
B105	WC	2.16
B106	WC	1.42
B107	Priekštelpa	1.58
B108	Gērtuves	45.06
B109	WC	1.60
B109a	Priekštelpa	3.05
B110	Duļķes	5.40
B111	Gērtuves	51.86
B112	Duļķes	5.70
B113	WC	1.45
B114	Gērtuves	48.42
B115	Duļķes	5.70
B115a	Priekštelpa	3.63
B115b	WC	2.36
B116	WC	1.60
B117	Ēdītnis	64.54
B118	Laboratorija	58.14
B119	Laboratorija	32.02
B120	Datortehnikas telpa	28.88
B121	Kāpnes	19.05
B201	Halle	76.63
B202	Vadības birojs	16.88
B203	Vadības birojs	17.82
B204	Vadības birojs	17.82
B205	Birojs	169.80
B206	Priekštelpa	2.99
B207	WC	1.49
B208	WC	1.49
B209	Priekštelpa	5.06
B210	WC	1.49
B211	Aptieciņas telpa	1.82
B212	Virzība	6.63
B213	Ahivis	5.81
B214	Pārvietojuma telpa	17.32
B215	Pārvietojuma telpa	16.41
B216	Pārvietojuma telpa	12.21
B217	Vadības birojs	18.69
B218	Vadības birojs	18.33
B220	Pagaidu darbu vietu birojs	19.50
		933.27

Noliktava / Warehouse		
N101	Noliktava	4338.82
N102	Priekštelpa	15.30
N103	Priekštelpa	5.90
N104	Priekštelpa	1.38
N105	WC	1.59
N106	Priekštelpa	1.63
N107	WC	1.84
N108	Darbnīca	32.08
N109	Ķīmisko materiālu noliktava	96.35
		4484.78

Pabeidz noliktava		
P1	Pabeidz noliktava	365.84
P2	Tehnikas noliktava	82.42
		448.27

Piegādes elevatori / Delivery elevator		
E001	Priekštelpa / Anterom	7.02
E001	Rabšanas telpa / Production shop	178.94
E002	Krauvu ielādēšanas telpa / Cargo unloading	177.26
E002	Rabšanas telpa / Production shop	159.16
E003	Operatoru telpa / Control room	31.13
E003	Koridors / Corridor	322.35
E006	Rabšanas telpa / Production shop	212.33
E007	Rabšanas telpa / Production shop	170.43
E008	Rabšanas telpa / Production shop	212.33
E010	Rabšanas telpa / Production shop	175.08
E011	Rabšanas telpa / Production shop	175.08
E012	Rabšanas telpa / Production shop	175.08
E013	Rabšanas telpa / Production shop	89.25
		2085.14

Produkcijas pirmatpildīšana / pre-treatment of production		
PP101	Kāpņu telpa / Stairs	15.90
PP102	Lifta šahta / Elevator shaft	12.32
PP103	Aptieciņas telpa / Cleaner room	5.44
PP104	Rabšanas telpa / Production shop	744.13
PP105	Ieejas koridors / Entrance corridor	37.03
PP106	Motoru kontroles telpa / MCC room	17.70
PP107	Noliktava / Storage	22.80
PP108	Slūža / Sluice	5.13
PP109	Operatoru telpa / Control room	10.88
PP110	Cietes ekstrūzijas l. / Starch extrusion rm	136.45
PP111	Sandīra slūža / Sanitary sluice	12.15
PP112	Laboratorija	22.26
PP113	Priekštelpa	2.10
PP114	WC	2.16
PP115	Aptieciņas telpa	15.07
PP116	Virzība	4.22
PP201	Rabšanas telpa / Production shop	608.20
PP202	Pūtēju telpa / Blower room	79.64
PP203	Kompresoru telpa / Compressor room	9.86
PP204	Dzirkas telpa / Hammer mill room	18.04
PP205	Dzirkas telpa / Hammer mill room	41.25
PP301	Rabšanas telpa / Production shop	680.04
PP302	Tehnikā telpa / Technical room	79.64
PP401	Rabšanas telpa / Production shop	719.95
PP402	Pārvietojuma telpa / meeting room	41.25
PP403	Operatoru telpa / Control room	37.85
PP404	Noliktava / Storage	33.02
PP501	Rabšanas telpa / Production shop	633.46
PP601	Rabšanas telpa / Production shop	373.68
		4411.72

Telpu eksplikācija / Room schedule		
Nr.	Nosaukums	Platība m2
Slapjais cehs / Wet production workshop		
SC101	Koridors / Corridor	650.58
SC102	Kāpņu telpa / Stairs	16.17
SC103	Rezerves daļu nol. / Spareparts storage	196.37
SC104	Noliktava / Storage	20.92
SC105	Ūdens tvertņu telpa / Water tank room	65.07
SC106	Darbnīca / Workshop	64.26
SC107	Slūža / Sluice	29.16
SC108	Slapjais cehs / Wet process	1410.68
SC109	Noliktava / Storage	152.32
SC110	Rezerves telpa / Reserve room	144.70
SC111	Sandīra slūža / Sanitary sluice	48.22
SC112	Kontroles telpa / Control room	33.68
SC113	Priekštelpa	2.08
SC114	WC	1.45
SC115	Priekštelpa	5.56
SC116	WC	1.45
SC117	Rezerves telpa / Reserve room	15.24
SC118	Cietes mazgāšana / Starch washing	229.74
SC119	Mazgāšanas telpa / Cleaning in place room	180.08
SC120	Cietes žāvēšana / Starch drying	214.57
SC121	Slūža / Sluice	37.58
SC122	Mazgāšanas telpa / Cleaning in place room	332.87
SC123	Karstuma telpa / Ultra Heat Treatment	211.51
SC124	Rezerves telpa / Reserve room	144.70
SC125	Tehnikā telpa / Technical room HVAC	209.05
SC126	Transformatoru telpa / Transformer room	73.84
SC127	Huge corridor (must be revised)	319.84
SC128	Sūkņa preses l. / Belt press rm	69.71
SC129	Šķiedru žāvētāja / Fiber dryer	255.05
SC130	Sandīra slūža / Sanitary sluice	31.91
SC131	Priekštelpa	1.98
SC132	WC	2.47
SC133	WC	2.64
SC134	Kontroles telpa / Control room	34.83
SC135	Kāpņu telpa / Stairs	15.06
SC136	Lifta šahta / Elevator shaft	12.32
SC137	Kāpņu telpa / Stairs	15.67
SC138	Karstās koagulācijas l. / Hot Coagulation rm	69.74
SC139	Proteīna žāvētāja / Protein dryer	196.54
SC140	Rezerves telpa / Reserve room	64.00
SC141	Gatavās prod. nol. / Ready product storage	553.92
SC142	Pakalpošanas cehs / Packaging workshop	543.46
SC201	Koridors / Corridor	624.10
SC202	Paraugu noliktava / Sample storage	43.36
SC203	Tehnikā telpa / Technical room HVAC	221.31
SC204	Tehnikā telpa / Technical room EL	71.66
SC205	Kompresoru telpa / Compressor room	104.78
SC206	Priekštelpa / Anterom	4.90
SC207	Mezānis / Mezzanine	379.85
SC208	EL sadalītājs / Power distribution room	75.05
SC209	Tehnikā telpa / Technical room Endeco	212.21
SC210	Kontroles telpa / Control room	36.34
SC211	Tehnikā telpa / Technical room Endeco	42.86
SC212	Cietes mazgāšana / Starch washing	335.07
SC213	Cietes žāvēšana / Starch drying	326.70
SC213a	Vakuma filtru telpa / Vacuum filter	109.63
SC214	Motoru kontroles telpa / MCC room	216.38
SC215	Slūža / Sluice	37.85
SC216	Smidzināšanas žāvētāja cehs / Spray dryer	859.19
SC217	Sūkņa preses l. / Belt press rm	69.71
SC218	Karstās koagulācijas l. / Hot Coagulation rm	69.76
SC219	Šķiedru žāvētāja / Fiber dryer	254.77
SC220	Proteīna žāvētāja / Protein dryer	195.32
SC221	Pūtēju telpa / Blower room	120.38
SC222a	Not defined room	68.90
SC301	Smidzināšanas žāvētāja cehs / Spray dryer	876.24
SC302	Room	392.43
SC303	Room	525.58
SC401	Smidzināšanas žāvētāja cehs / Spray dryer	876.24
SC402	Apkalpes platforma / Service platform	329.15
SC501	Smidzināšanas žāvētāja cehs / Spray dryer	336.16
SC601	Smidzināšanas žāvētāja cehs / Spray dryer	336.16
		14529.98

Ārējais / Outdoor space		
A001	Velosipēdu nojume	47.57
A002	Smēķēšanas nojume	16.59
A003	Aktrumu konteneru nojume	14.40
		78.55

Kopā: 171 27291.71

PIEZĪMES:
1. Par ēkas 0.000 atzīmi pieņemta 1.stāva līnre grīdas atzīme, kura atbilst atzīmei 5.20 pēc ģenerālā plāna - Latvijas normālo augstumu sistēmā (LAS-2000.5);
2. Šajā stādā tehnoloģisko iekārtu izvietojumam ir tikai principiāls raksturs. Detalizēti iekārtu risinājumus un specifikācijas šis zīmējums neparedz.
3. Autoruzraudzības kārtībā ir iespējama iekārtu izvietoējuma precizēšana.