




M 1:250

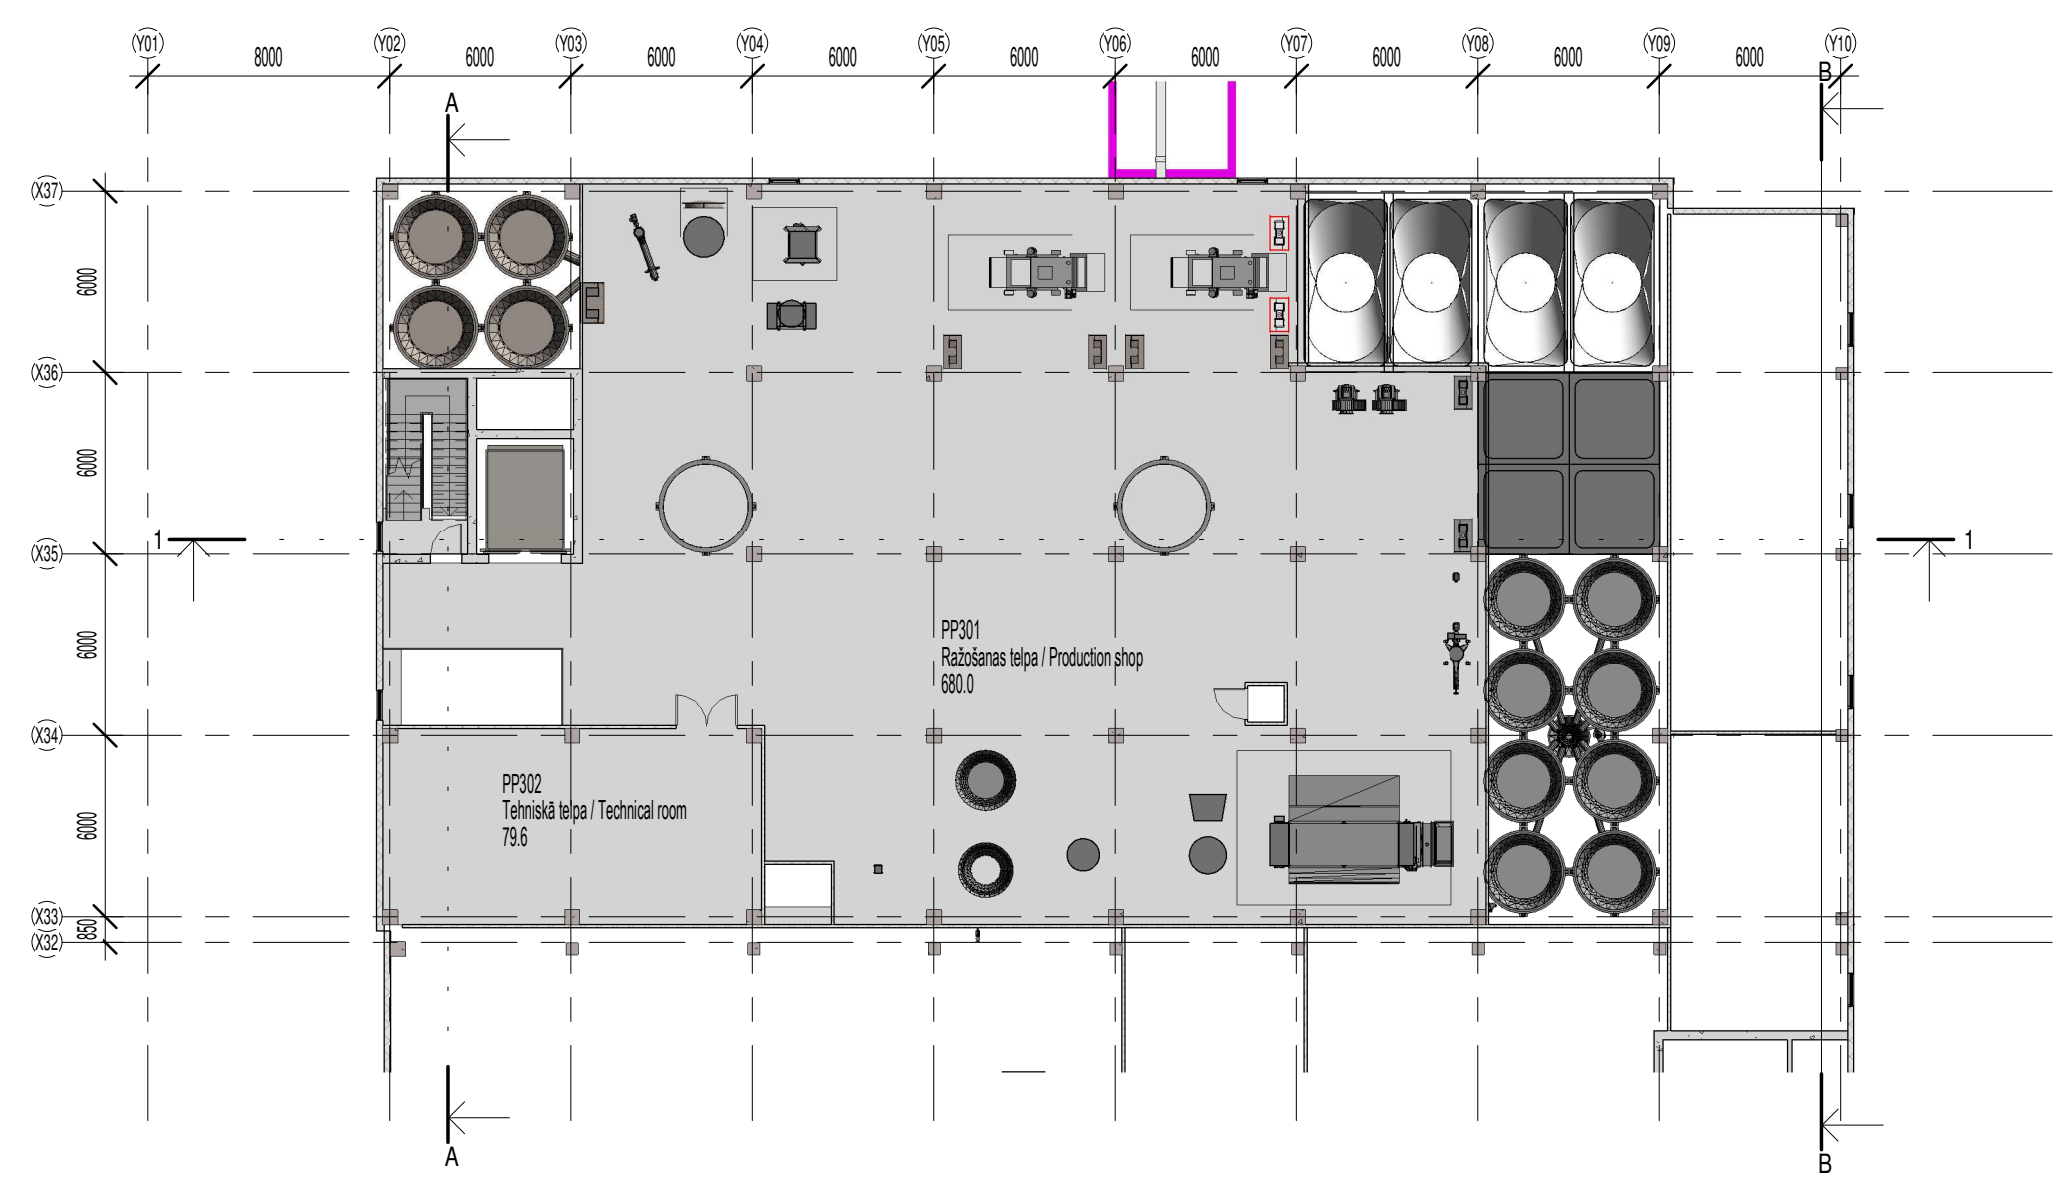


M 1:250

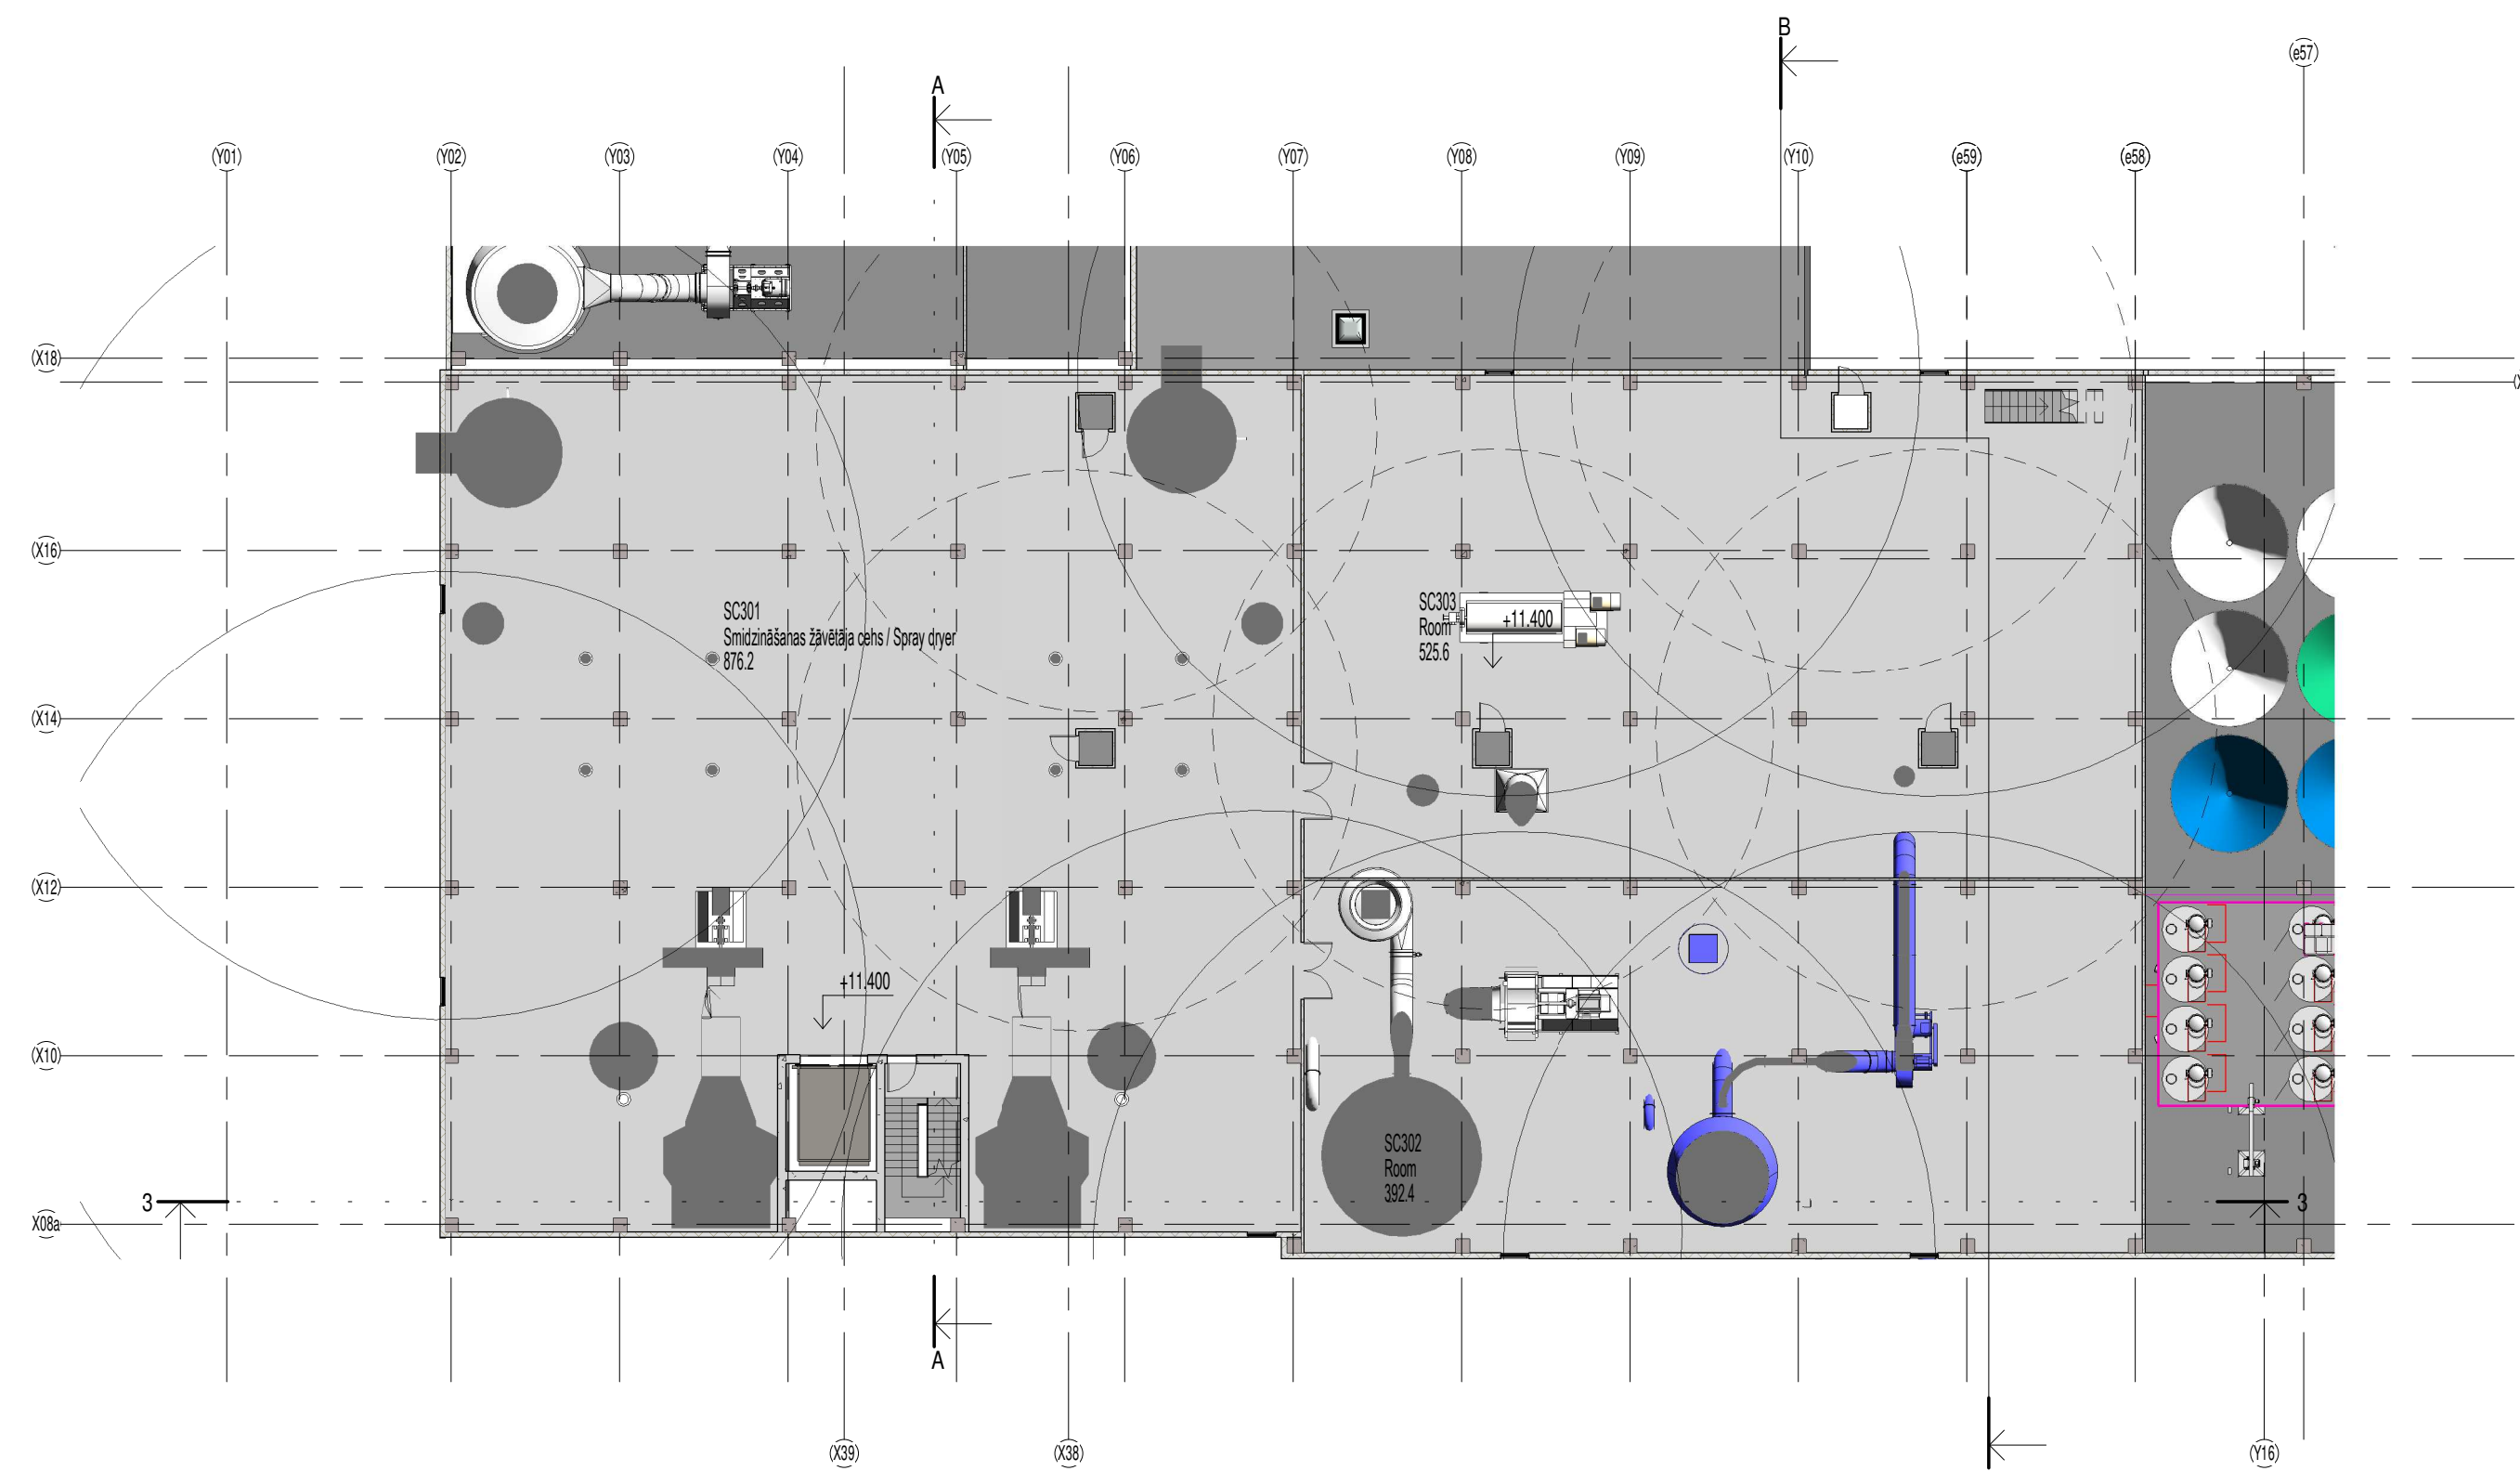

M 1:250

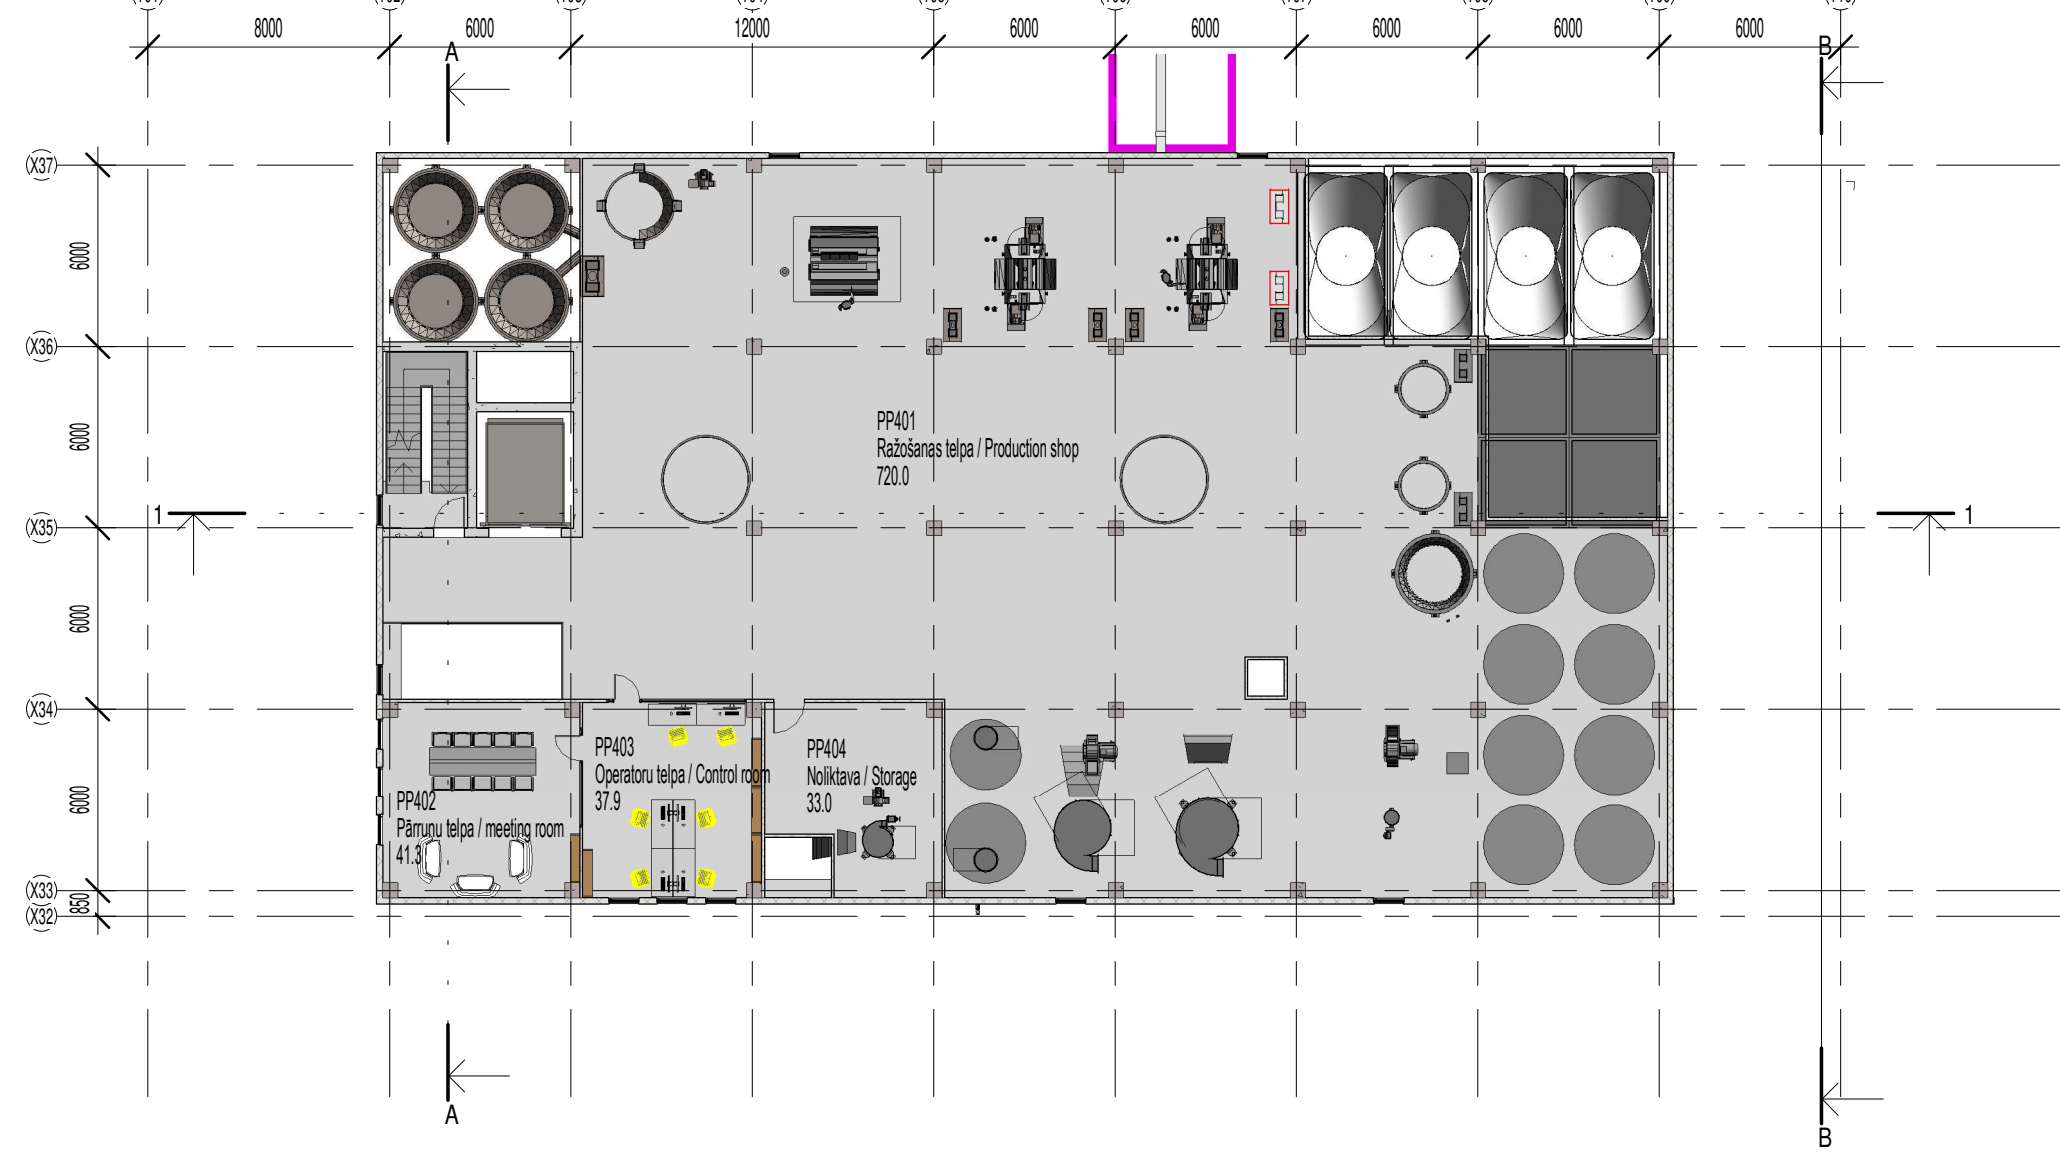


M 1:250

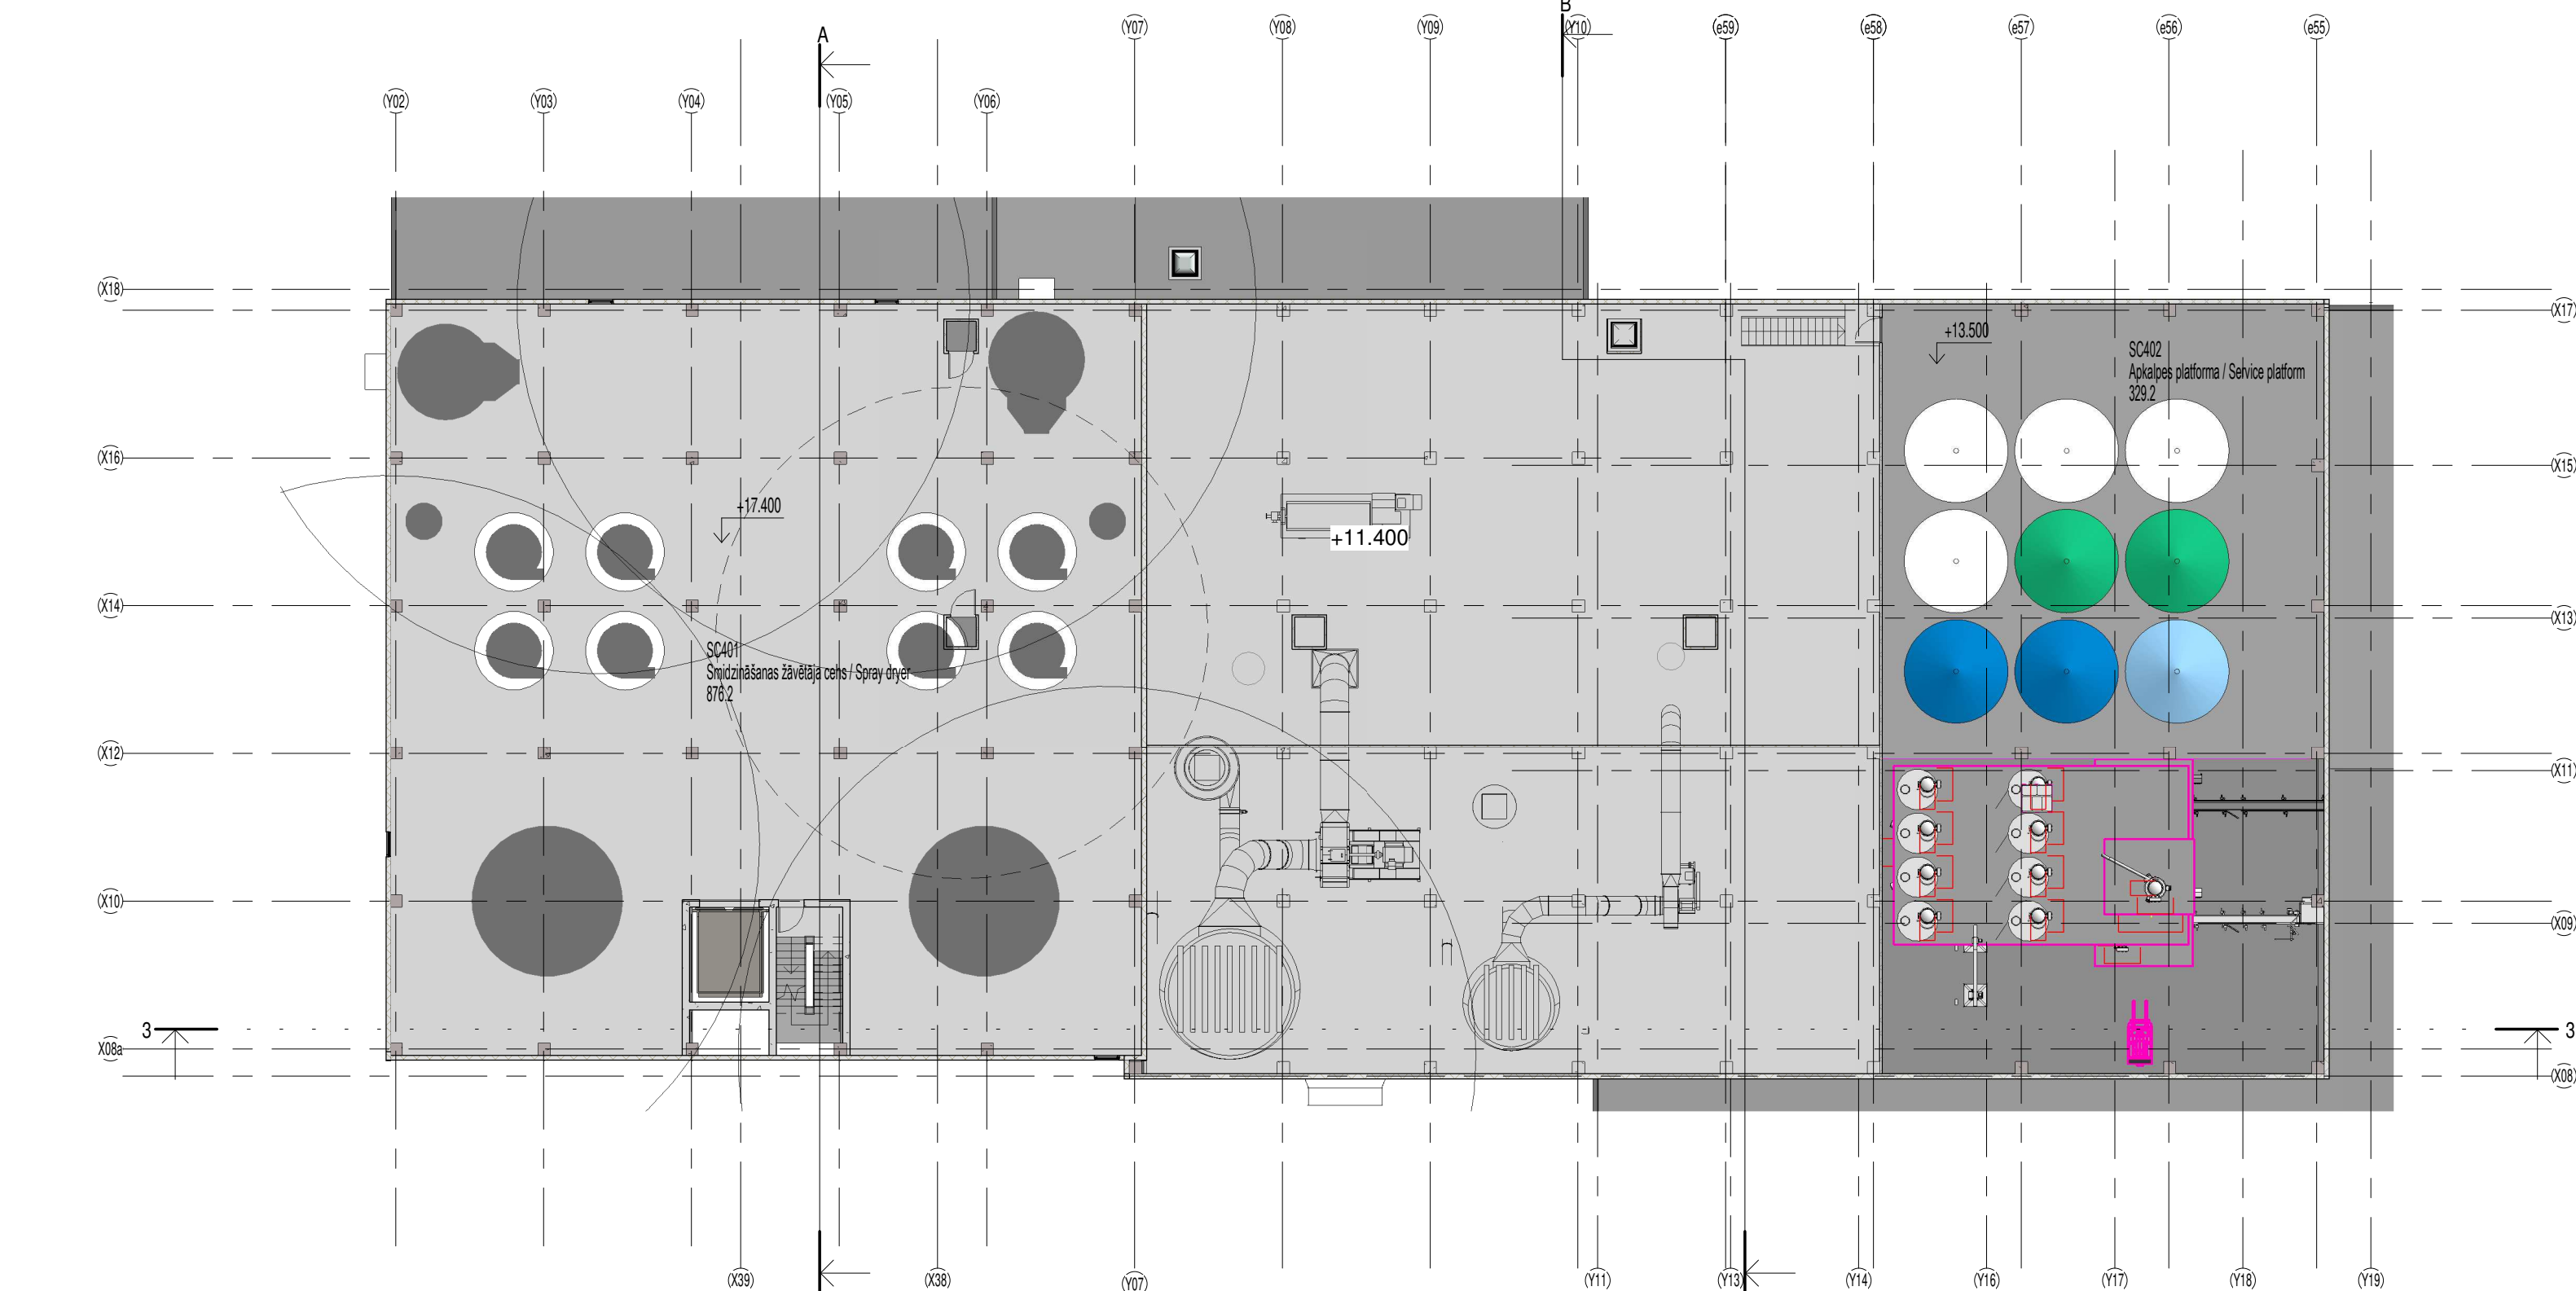


M 1:250




M 1:250

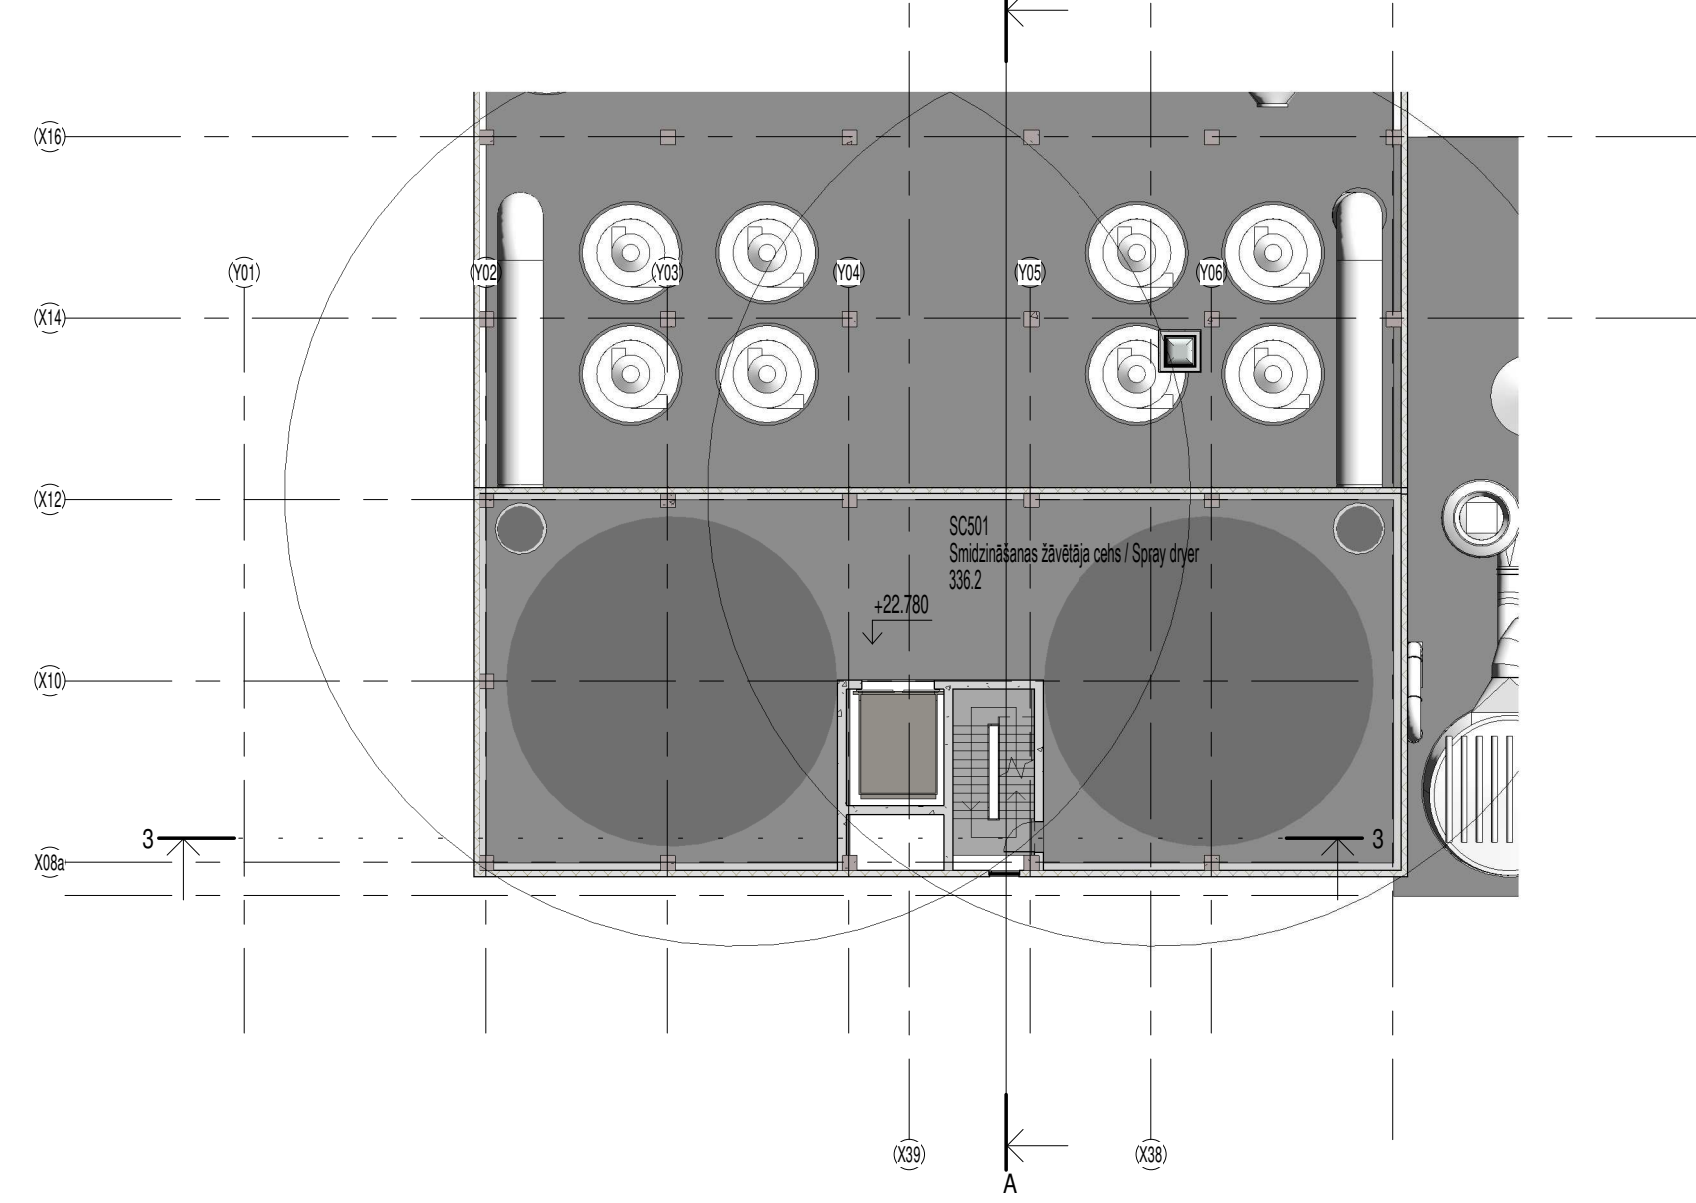

M 1:250

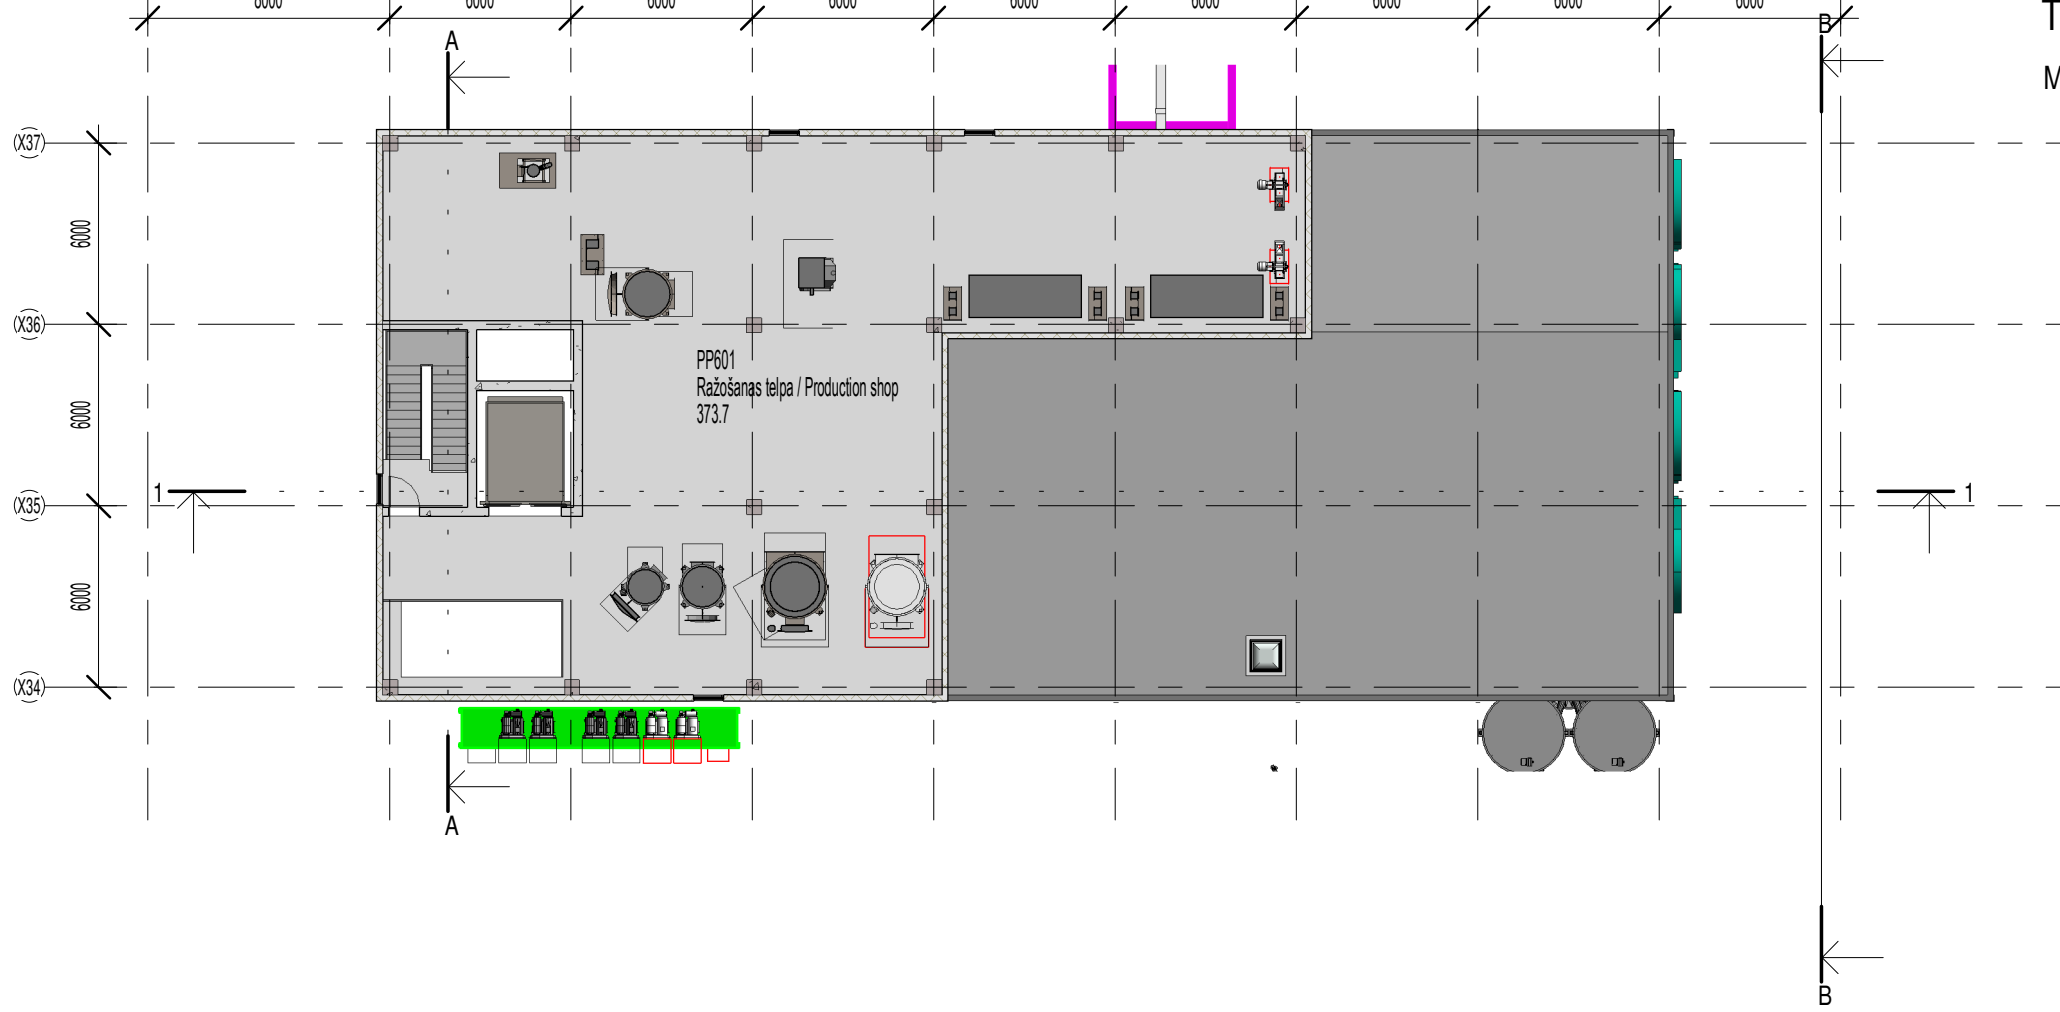

M 1:250

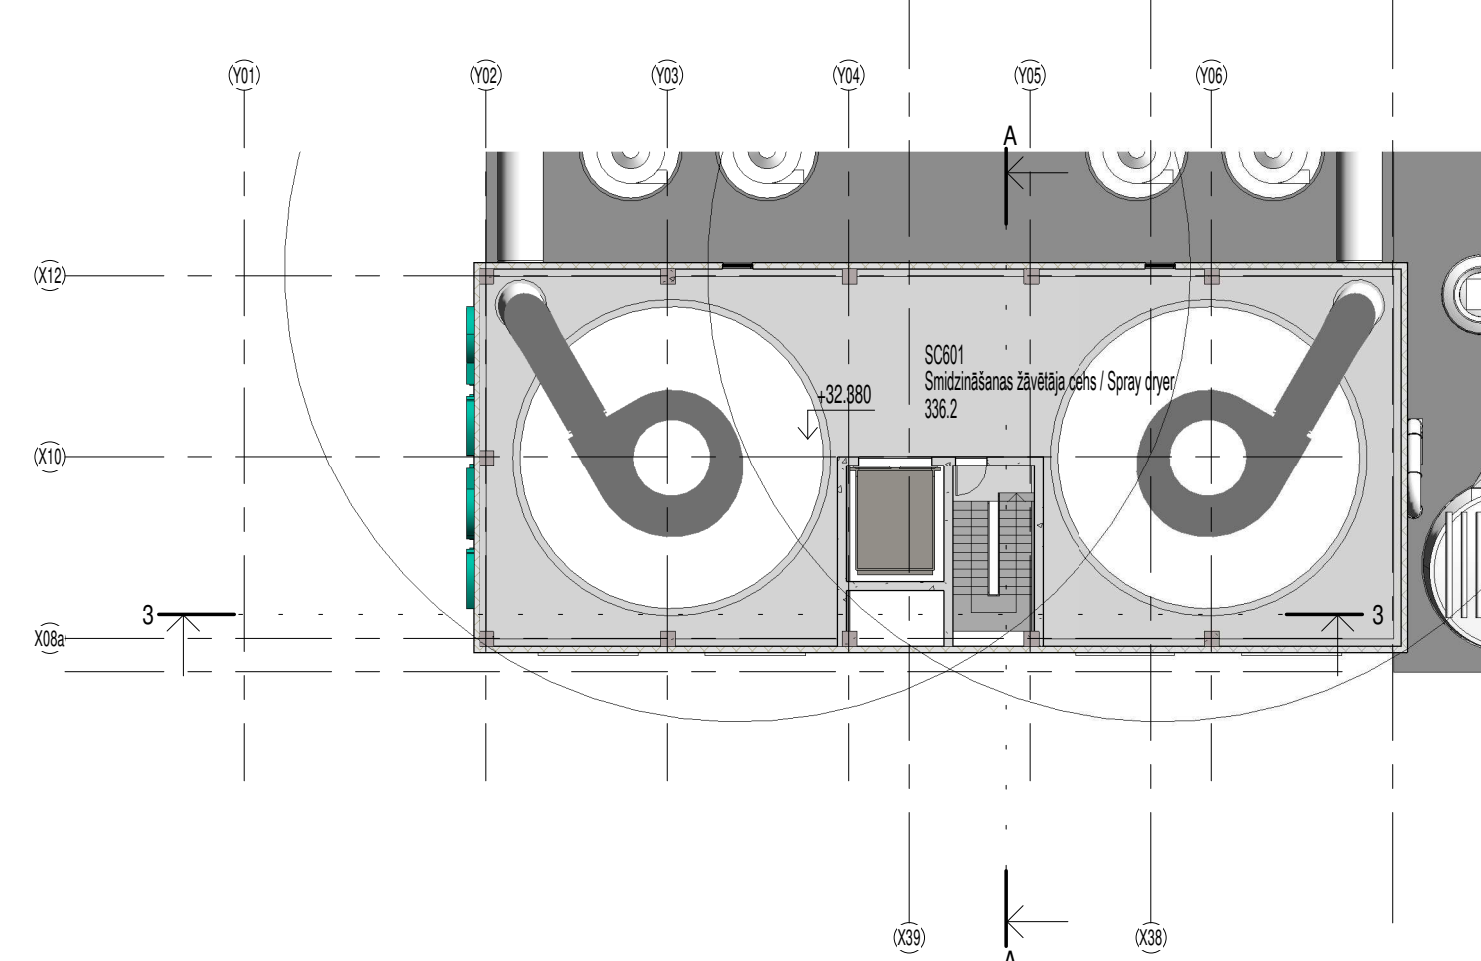

Telpu ekspizicija / Room schedule		

Nolikta / Warehouse		
N101	Nolikta / Warehouse	4338.82
N102	Prečizna tepla	15.20
N103	Priekštapa	5.90
N104	Priekštapa	1.38
N105	WC	1.59
N106	Priekštapa	1.63
N107	WC	1.84
N108	Darbnitā	32.08
N109	Ķīmisko materiālu noliktava	96.35
		4494.78

P1	Palešu noliktava	365.84
P2	Tehnikas novietne / darbnīca	92.42



[illegible]

Ārtelpas / Outdoor space		
A001	Velosipēdu nojume	47.57
A002	Smēķēšanas nojume	16.59
A003	Atkritumu konteineru nojume	14.40

Kopā: 17

PIEZĪMES

1. Par ēkas 0.000 atzīmēti pieņemti 1.stāva tīrās grīdas atzīme, kura atbilst atzīmei 5.20 pēc ģenerālā plāna Latvijas normālo augstumu sistēmā (LAS-2000.5);
2. Šajā stadijā tehnoloģisko iekārtu izvietojumam ir tikai principiāls raksturs. Detalizēts iekārtu risinājums un specifikācijas tiks izstrādāts būvprojekta stadijā.
3. Autoruzraudzības kārtībā ir iespējama iekārtu izvietouma precizēšana.