


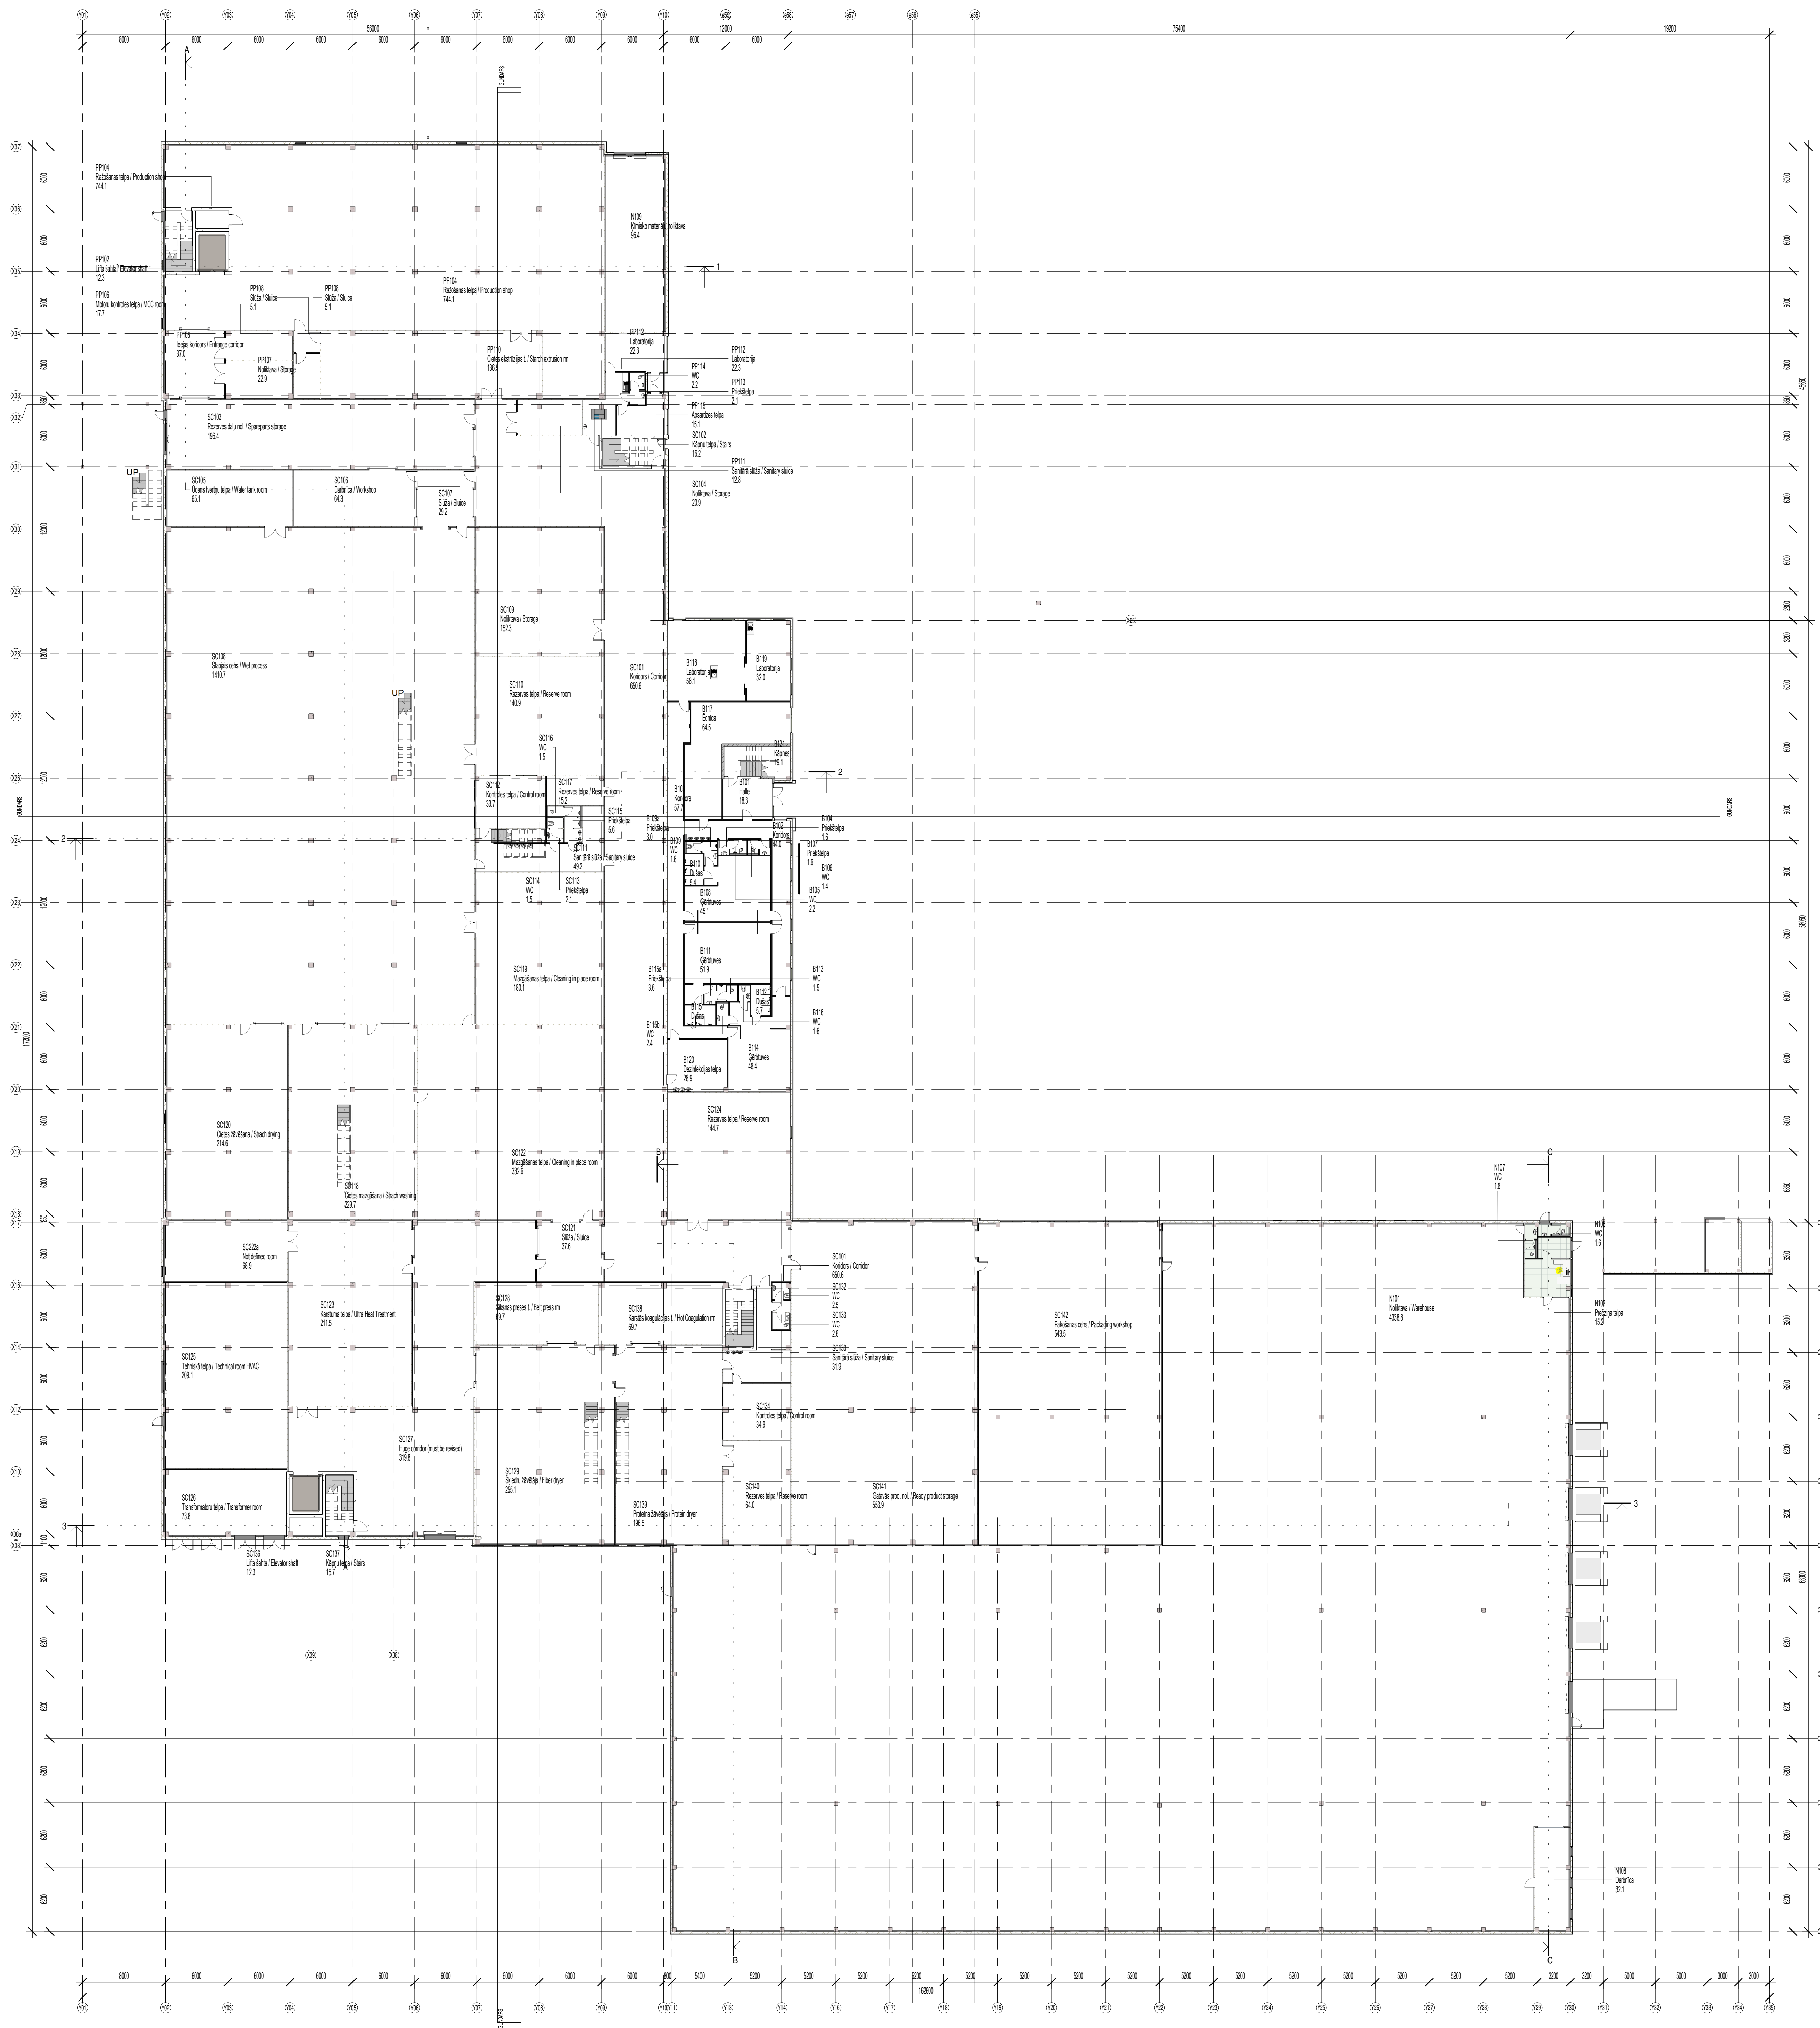

Produkcijas pirmapziņe / pre-treatment of production		
	411,11	

Ārtaipais / Outdoor space		
A001	Velosipēdu nojume	47.57
A002	Smēķēšanas nojume	16.55
A003	Atkritumu konteineru nojume	14.40
		78.55
Kopā:	171	27291.71

Kopac: 171

27291.71

- Projekta sēdīšpabeļu sienas 200mm
- Projekta sēdīšpabeļu sienas 100mm
- Projekta ģipškartona starpsienas 150mm
- Projekta ģipškartona starpsienas 100mm
- Projekta gāzbetona bloku sienas 250mm
- Projekta daudzslāņu cokolpabeļu sienas

1. Pakāpiens 0,00 atzīmju plānuma 1. šķautnē ir gaisa atzīme, kura atbilst atzīmei 5,20 pēc ģenerāļa plāna 1. brīdī.
2. Autorizraudzības kartībā ir iespējama materiālu aizvietošana ar citiem ekvivalentiem un sertificētiem materiāliem ievērojot to tehniskās īpašības.
3. Visi būvmateriāli uzskaitāmi kā norādījis ražotājs.
4. Ģimezums skaiti lapa AR-12.
5. Nepiecieši nokārtināt būvmateriālu uzglabāšanas un montāžas laikā, nosegt atsegtās daļas uz nakti ar brīvējam.
6. Visi būvmateriāli stiprināt kā norādījis ražotājs.
7. Visi mēri ir doti milimetros (mm) un augstuma atzīmes metros (m).