

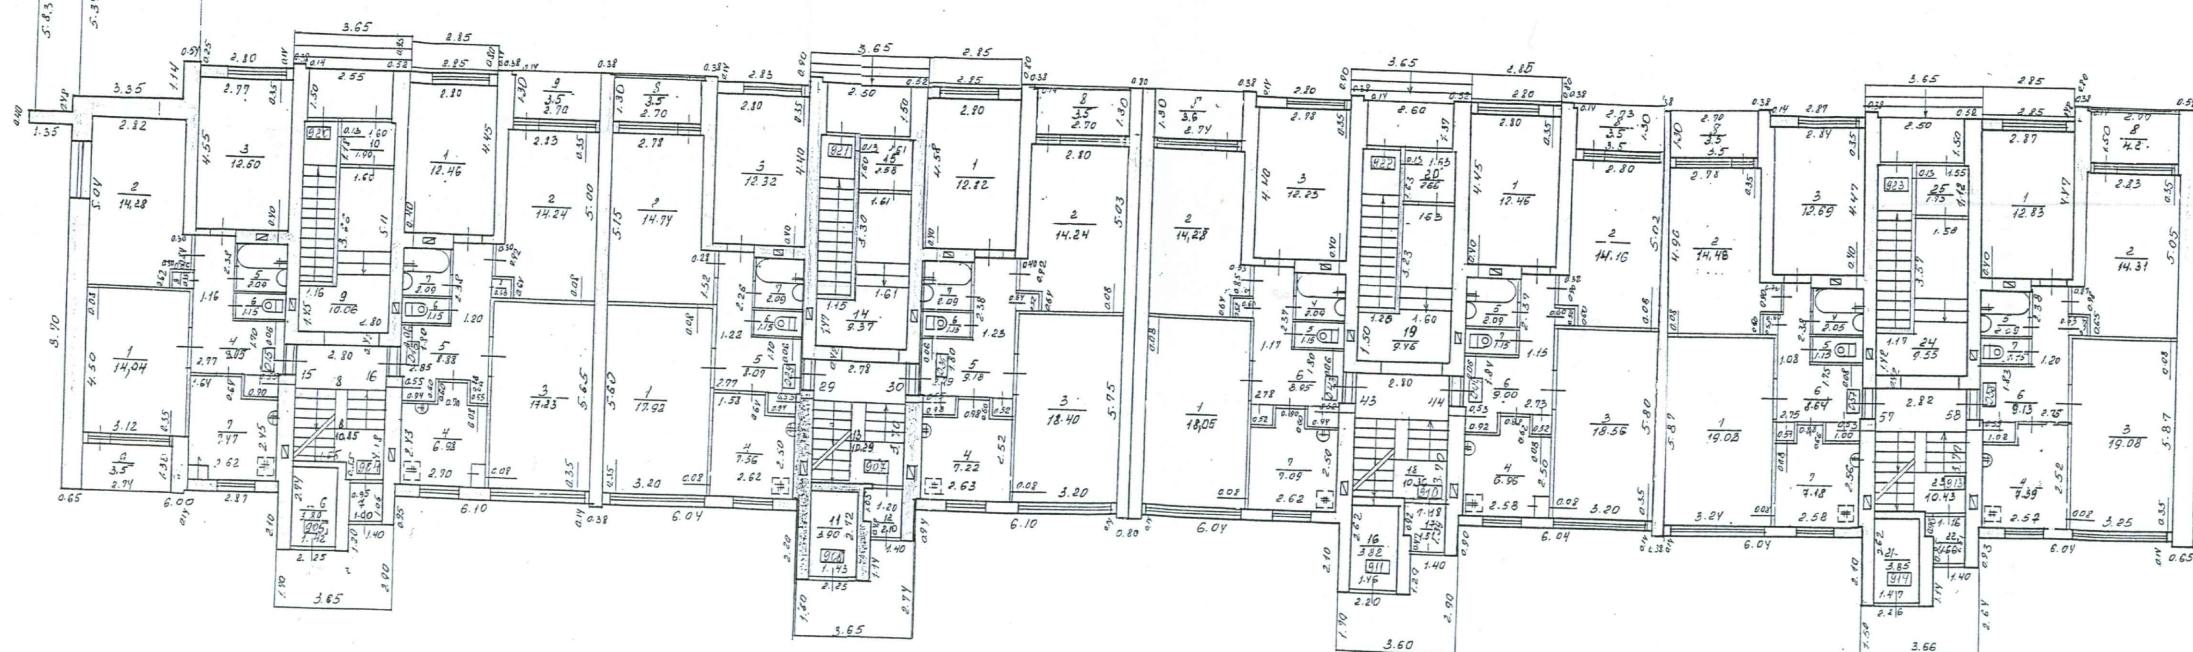


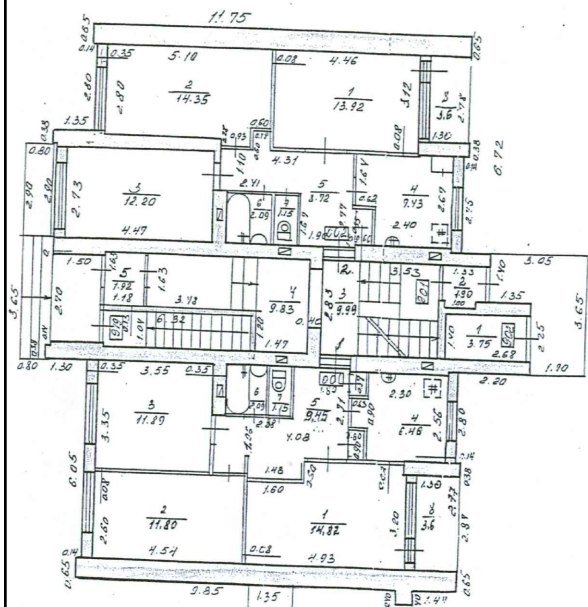


STĀVU PLĀNS
Daugavpils, kvartāls Nr. 1, iela Nr. 3


1. Stāvs h=260

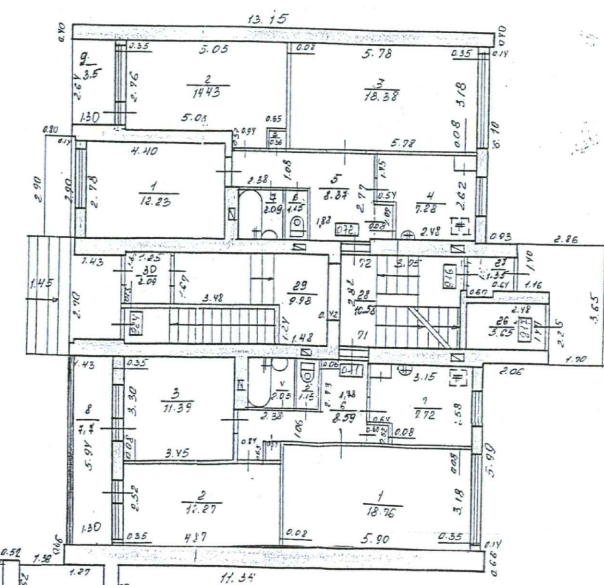

1980. gada 10. mēn.
16.05.80

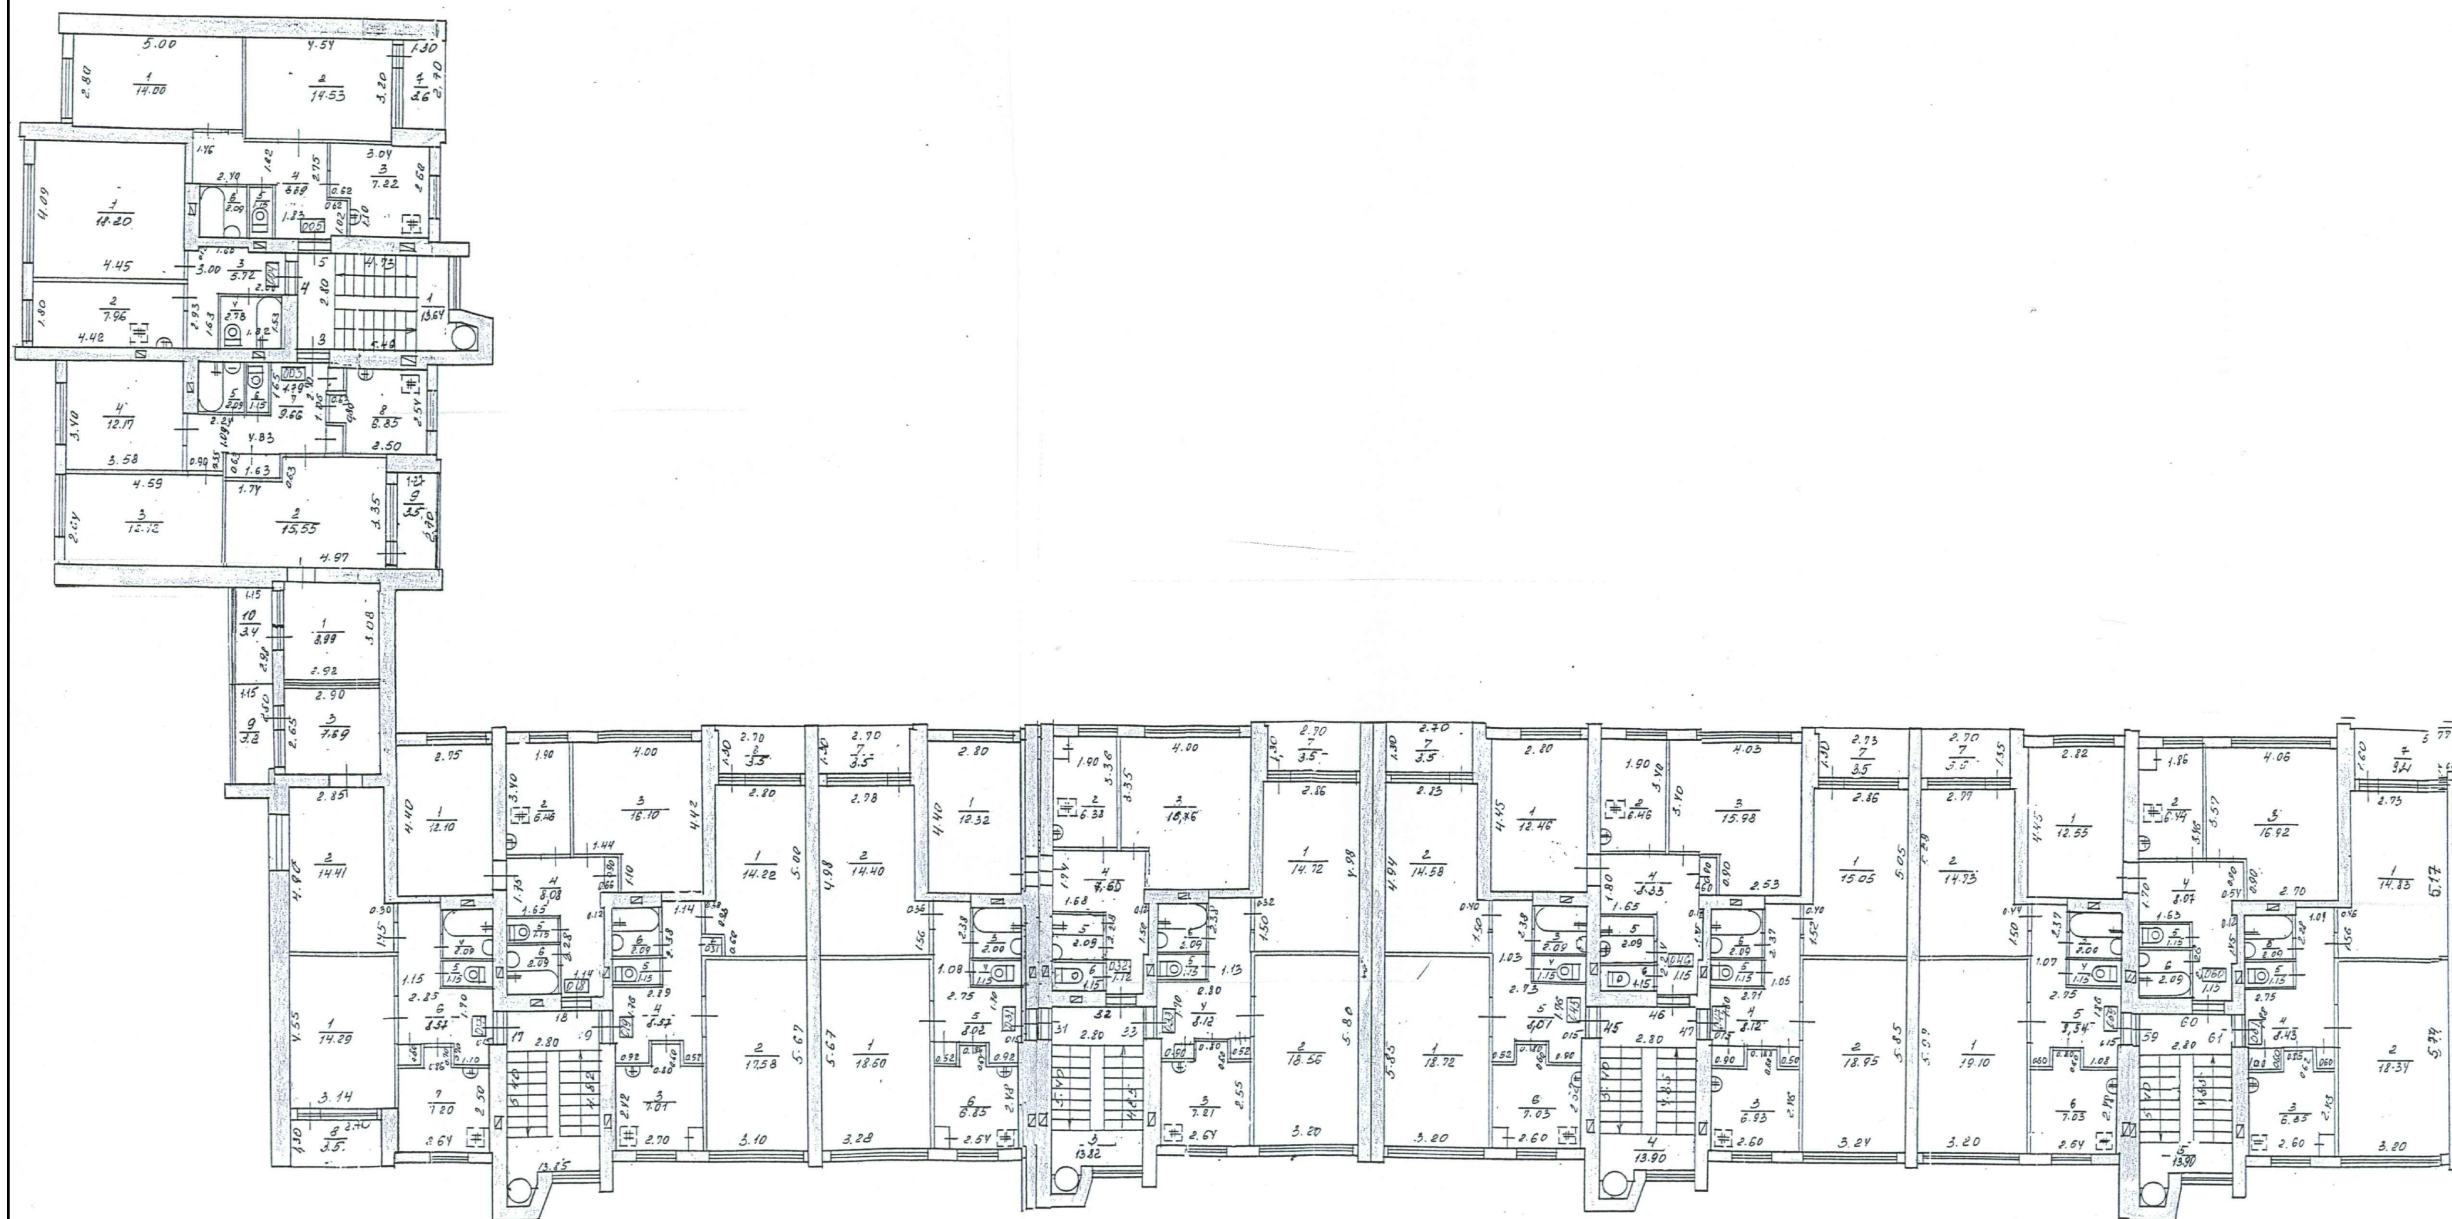



STĀVU PLĀNS
Deģevpils, kvartāls Nr. 1, Indras iela, ēka Nr. 3


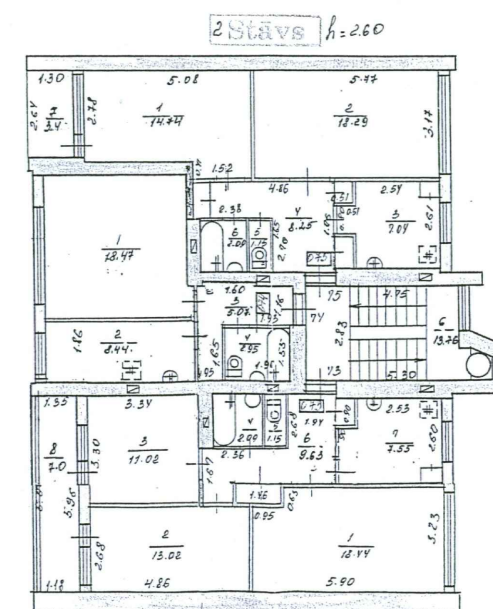


1:1000 1:1000
1:1000 1:1000

Daugavpils, kvartāls Nr. 111, Indras iela, ēka Nr.


3 Stävs $h = 2,58$

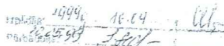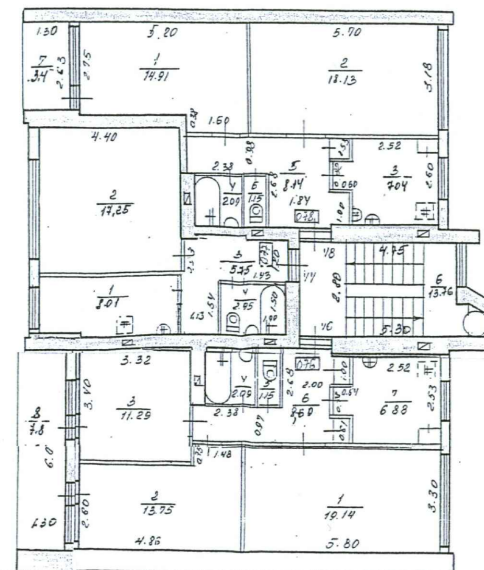

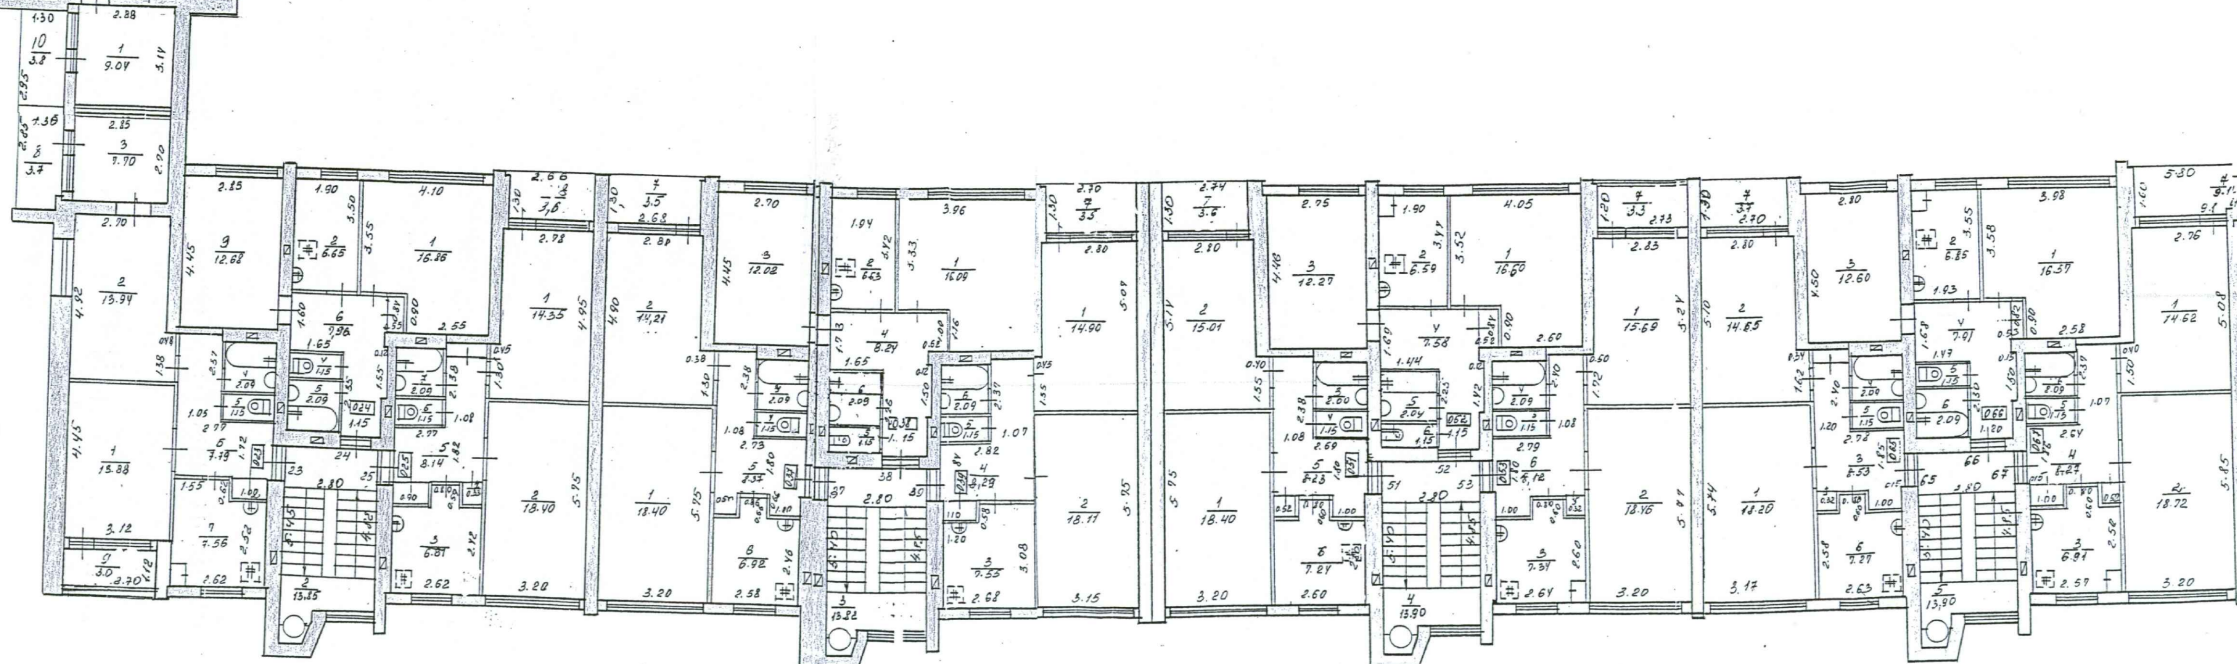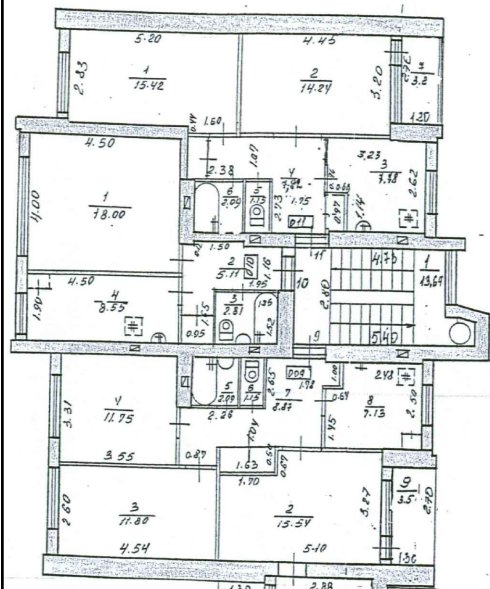

STĀVĀ PLĀNS
Daugavpils, kvartāls *144*, *Indras* iela, ēka Nr. *5*


h = 2.54

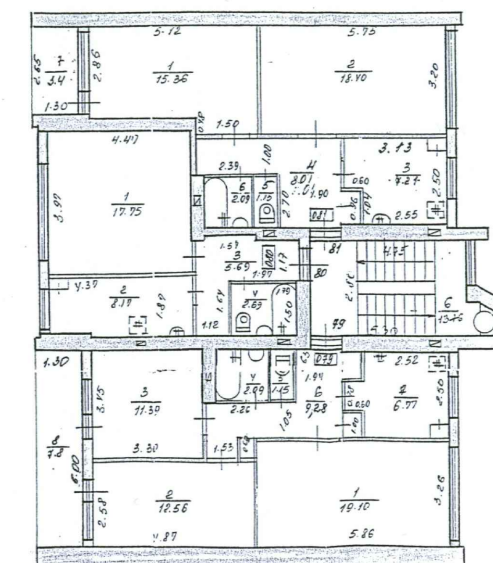



1999. 10.04. *Alb.*
16.02.99. *30/1*

STAVU PLANS
Daugavpils, kvartāls Nr. 1, *Indras* iela, ēka Nr. 3

5 Stāvs h-2.60

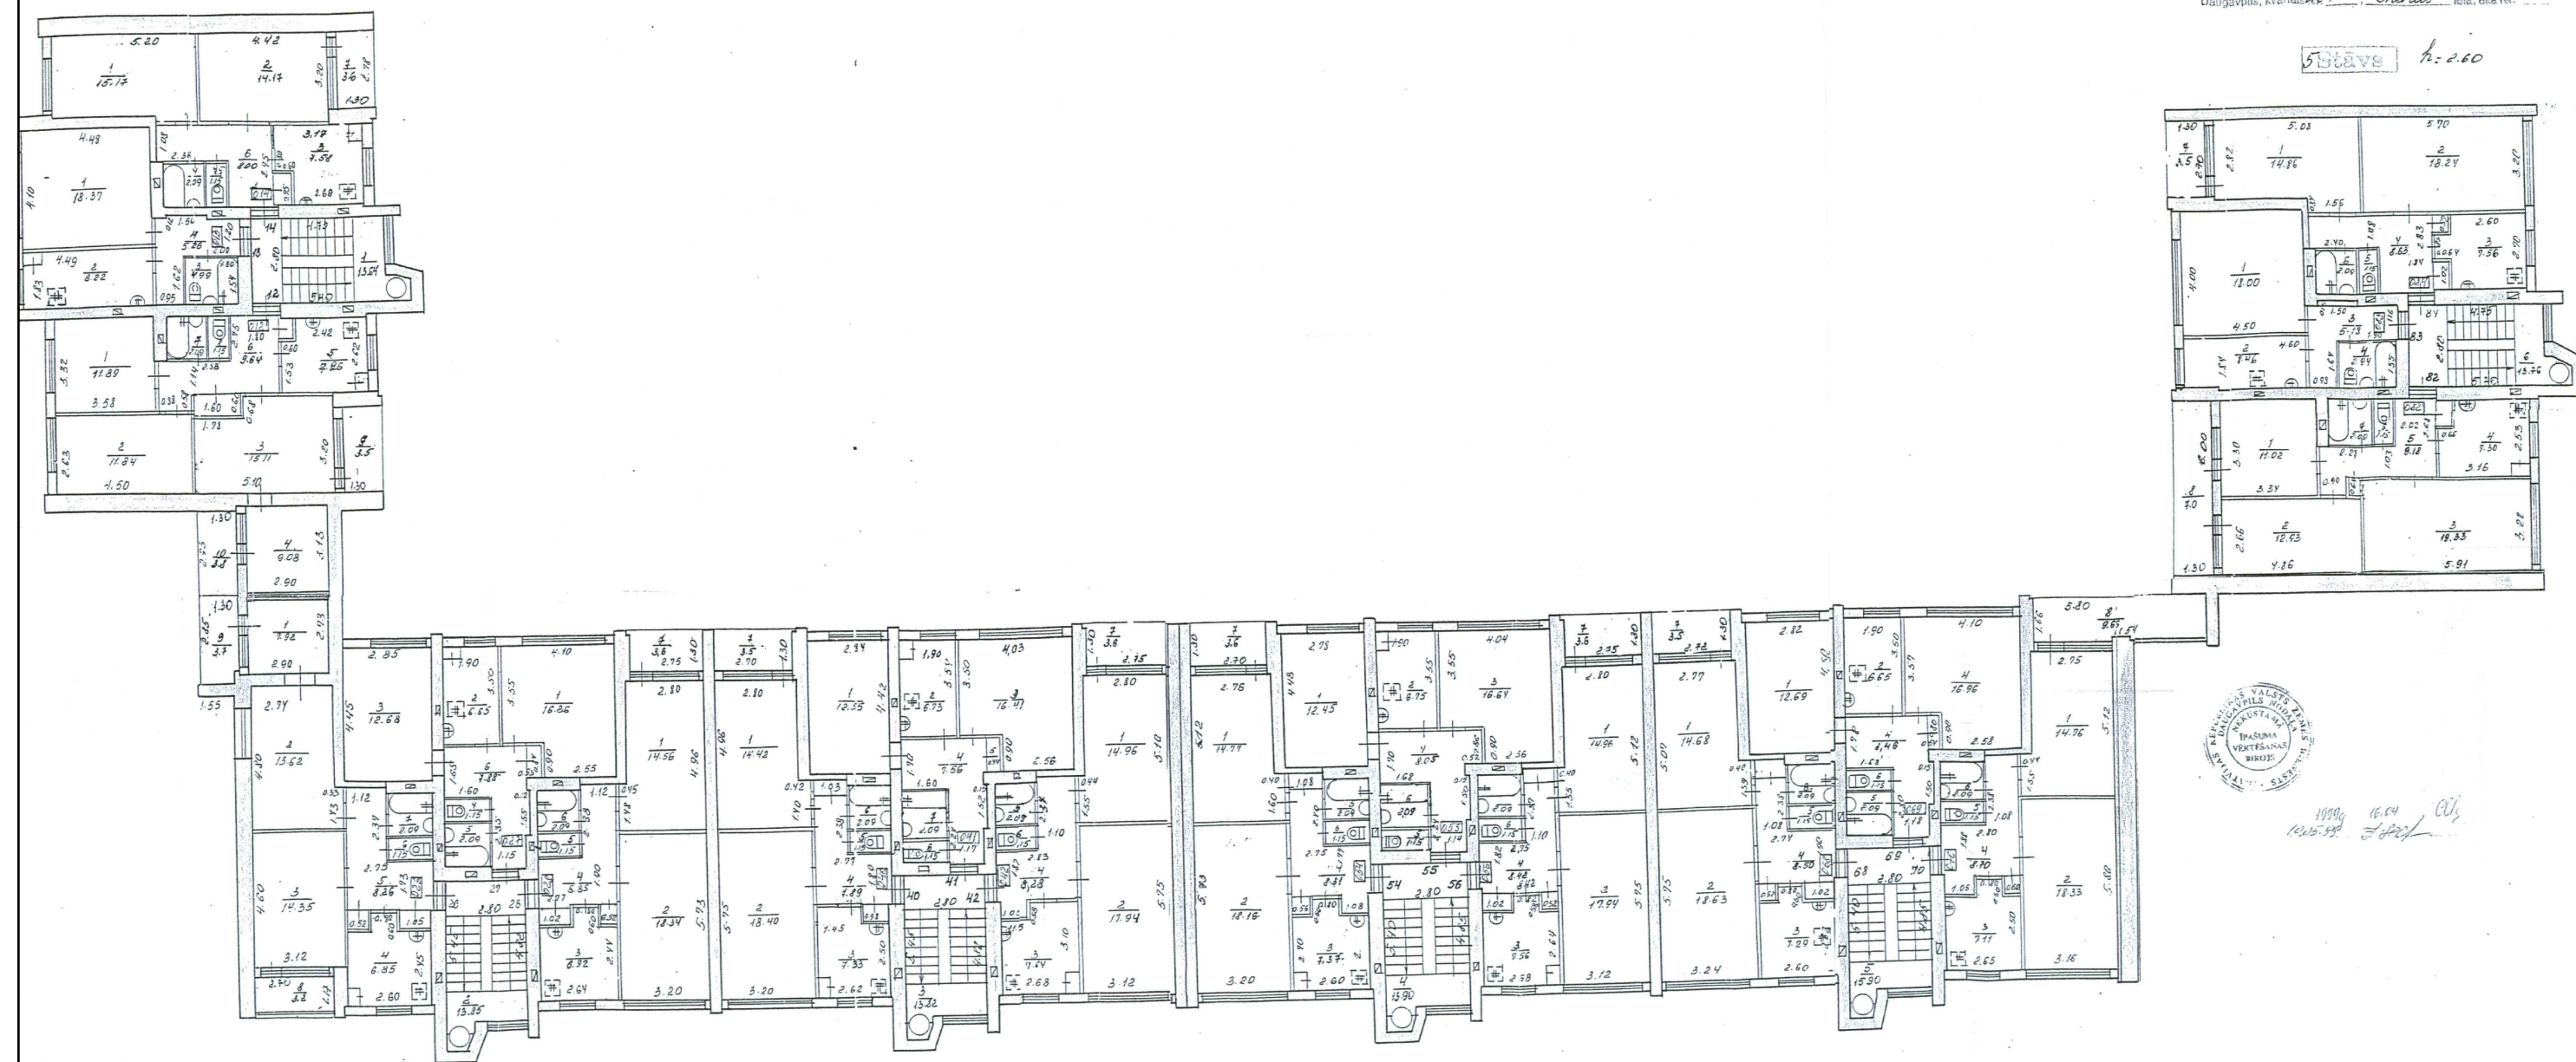

1998g. 10.04
12.15.98 *[Signature]*

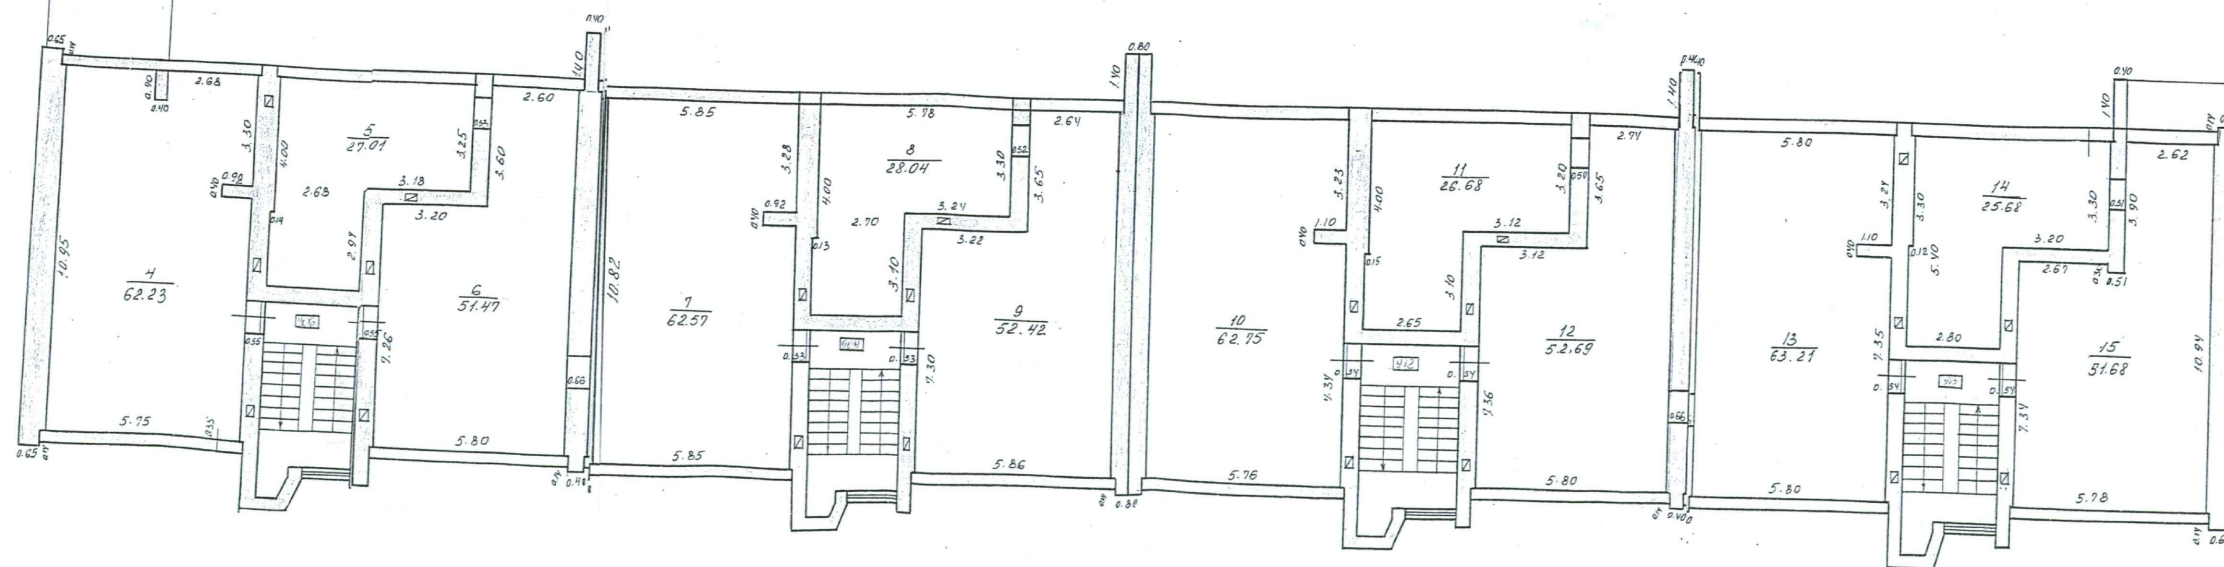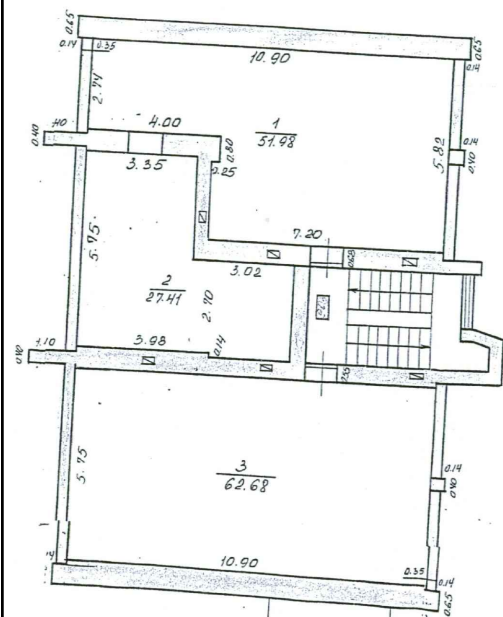

STĀVU PLĀNS
Daugavpils, kvartāls Nr. 1, Indras iela, ēka Nr. 3

Stāvs $h_1 = 1.75$
 $h_2 = 1.65$

Tehniskais stāvs

