



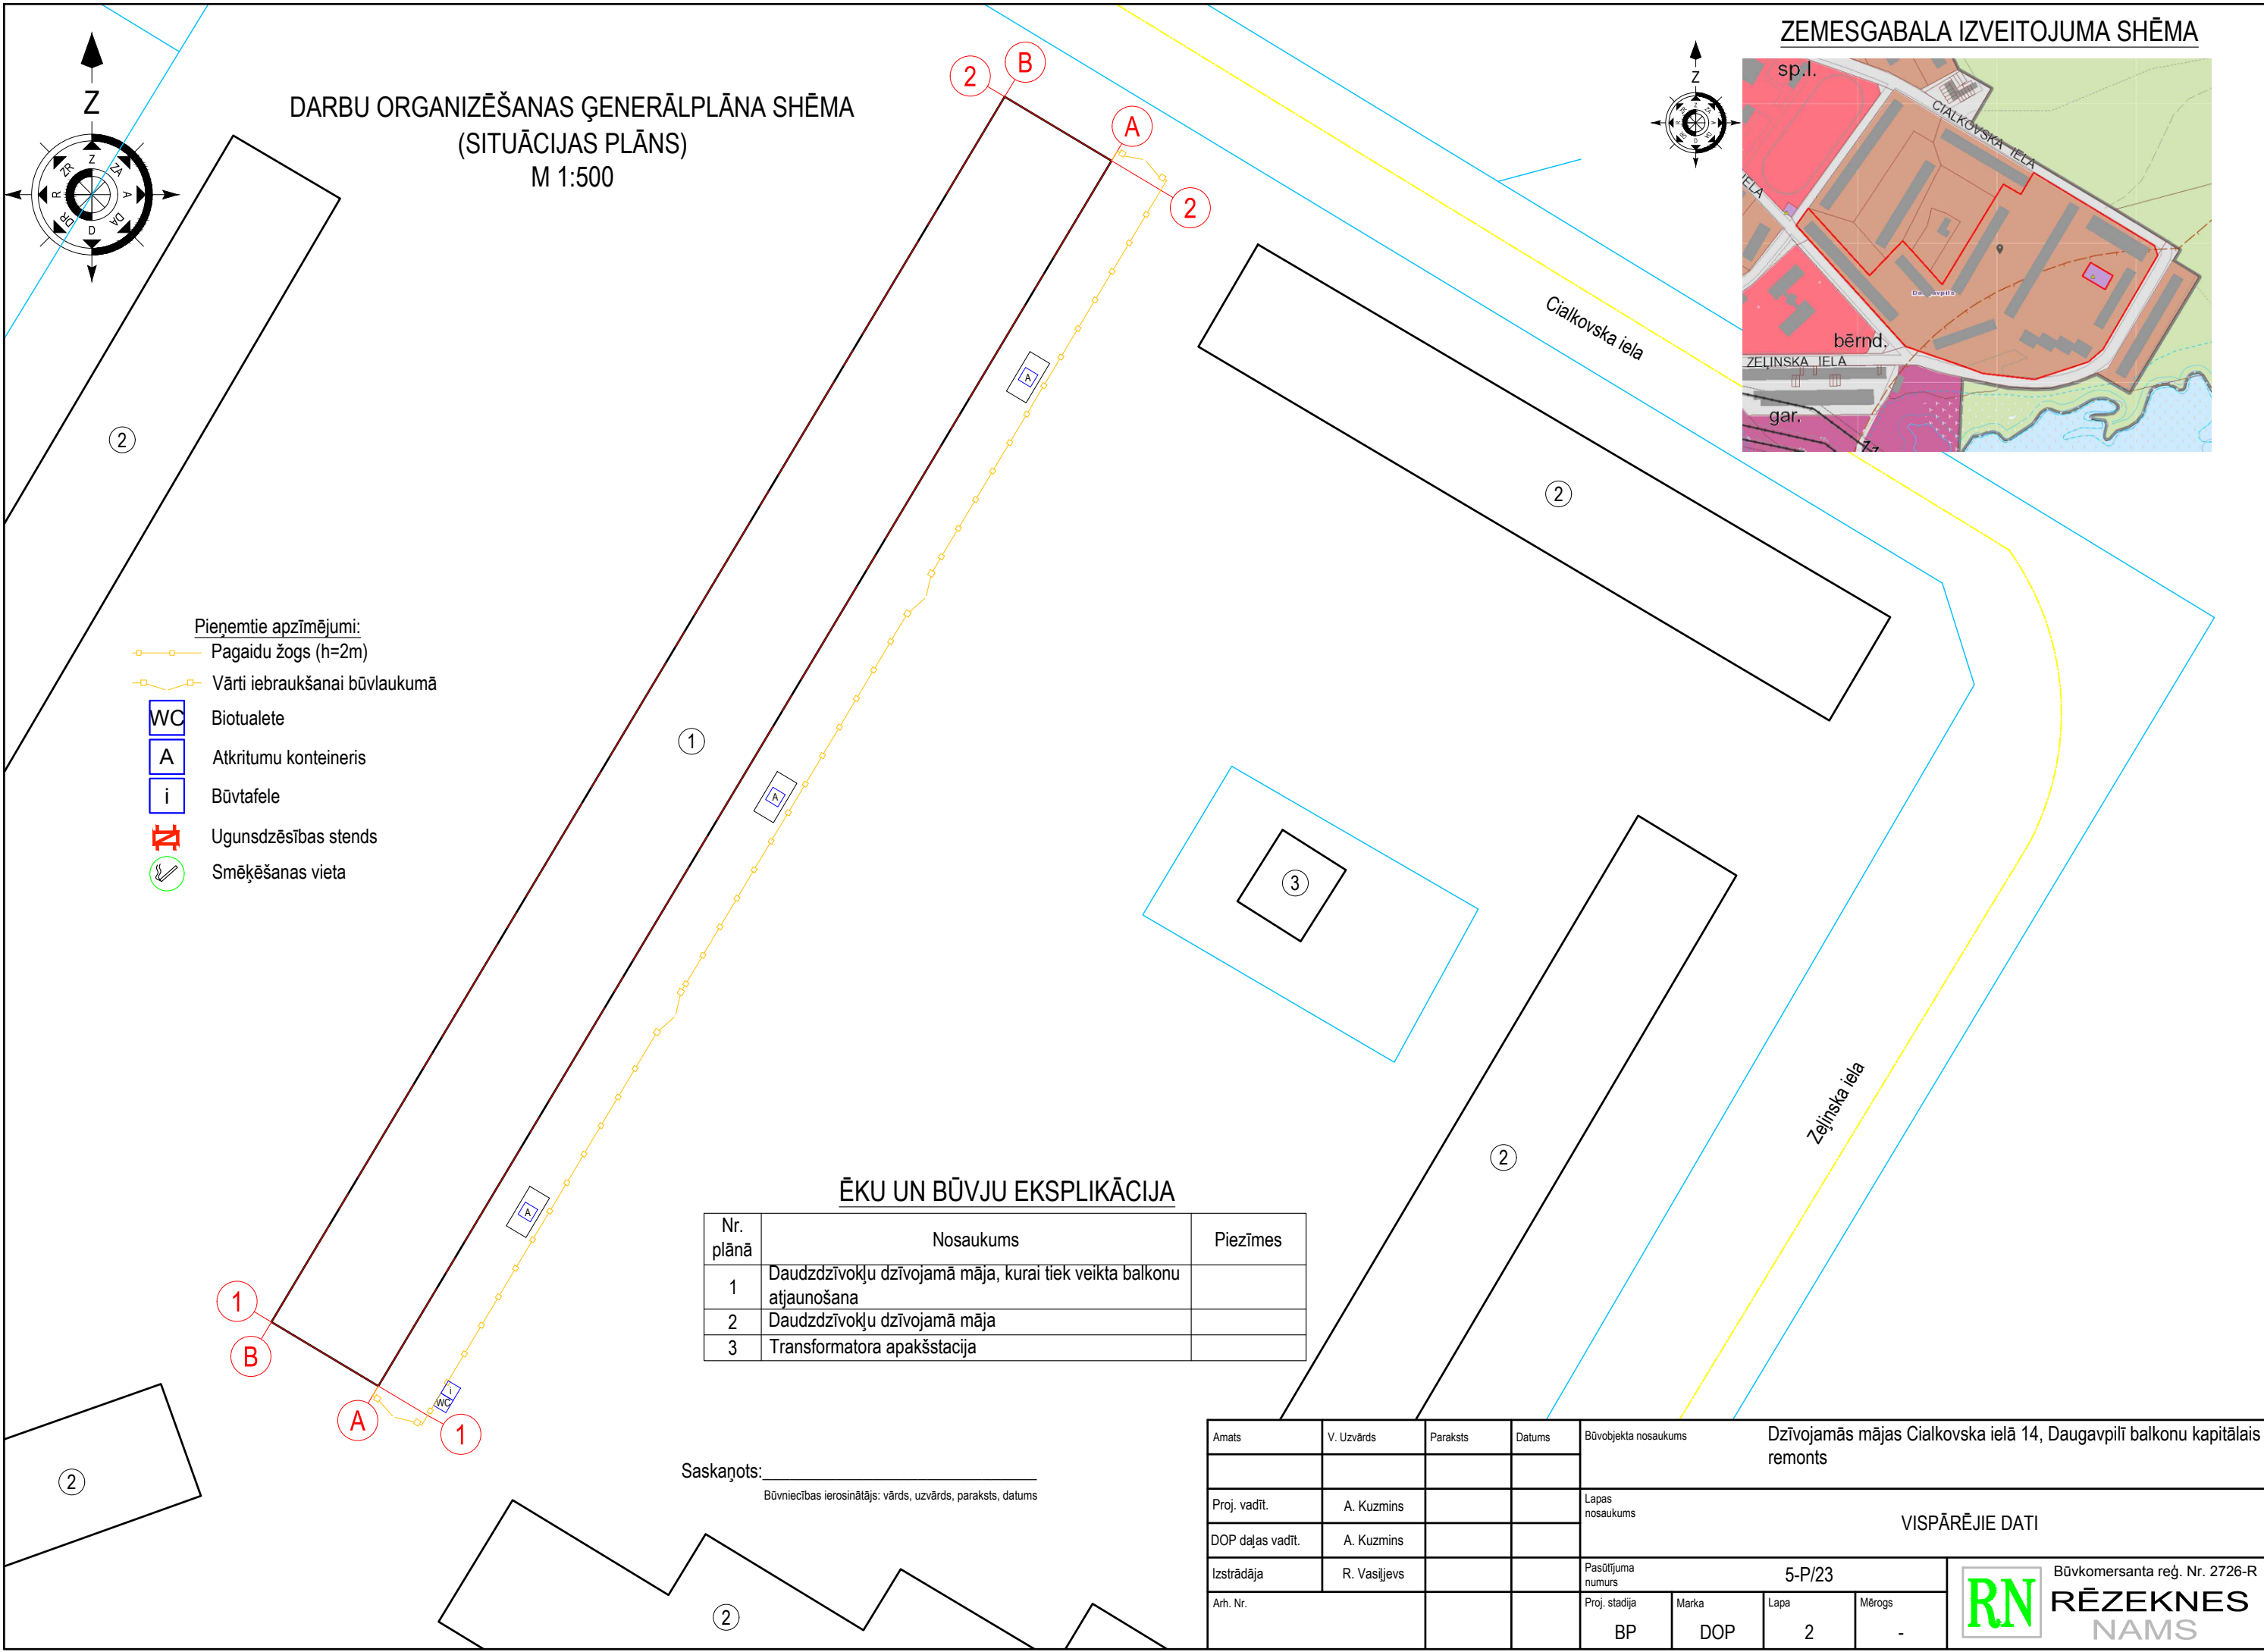

DARBU ORGANIZĒŠANAS ĢENERĀLPLĀNA SHĒMA
(SITUĀCIJAS PLĀNS)
M 1:500

ZEMESGABALA IZVEITOJUMA SHĒMA

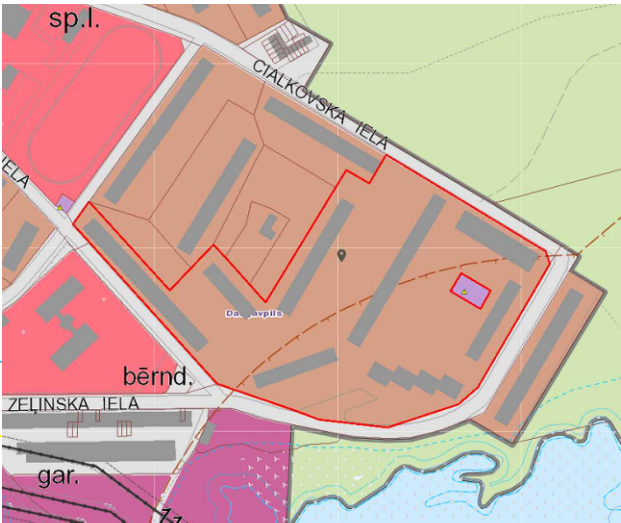

- Pieņemtie apzīmējumi:
- Pagaidu žogs (h=2m)
 - Vārti iebraukšanai būvlaukumā
 - WC Biotualete
 - A Atkritumu konteineris
 - i Būvtafele
 - Ugunsdzēsības stends
 - Smēķēšanas vieta

ĒKU UN BŪVJU EKSPLIKĀCIJA

Nr. plānā	Nosaukums	Piezīmes
1	Daudzdzīvokļu dzīvojamā māja, kurai tiek veikta balkonu atjaunošana	
2	Daudzdzīvokļu dzīvojamā māja	
3	Transformatora apakšstacija	

Saskaņots: _____
Būvniecības ierosinātājs: vārds, uzvārds, paraksts, datums

Amats	V. Uzvārds	Paraksts	Datums	Būvobjekta nosaukums	Dzīvojamās mājas Cialkovska ielā 14, Daugavpils balkonu kapitālais remonts			
Proj. vadīt.	A. Kuzmins			Lapas nosaukums	VISPĀRĒJIE DATI			
DOP daļas vadīt.	A. Kuzmins			Pasūtījuma numurs	5-P/23			RN RĒZEKNES NAMS
Izstrādāja	R. Vasiļjevs			Proj. stadija	Marka	Lapa	Mērogs	
Arh. Nr.				BP	DOP	2	-	Būvkomersanta reģ. Nr. 2726-R