


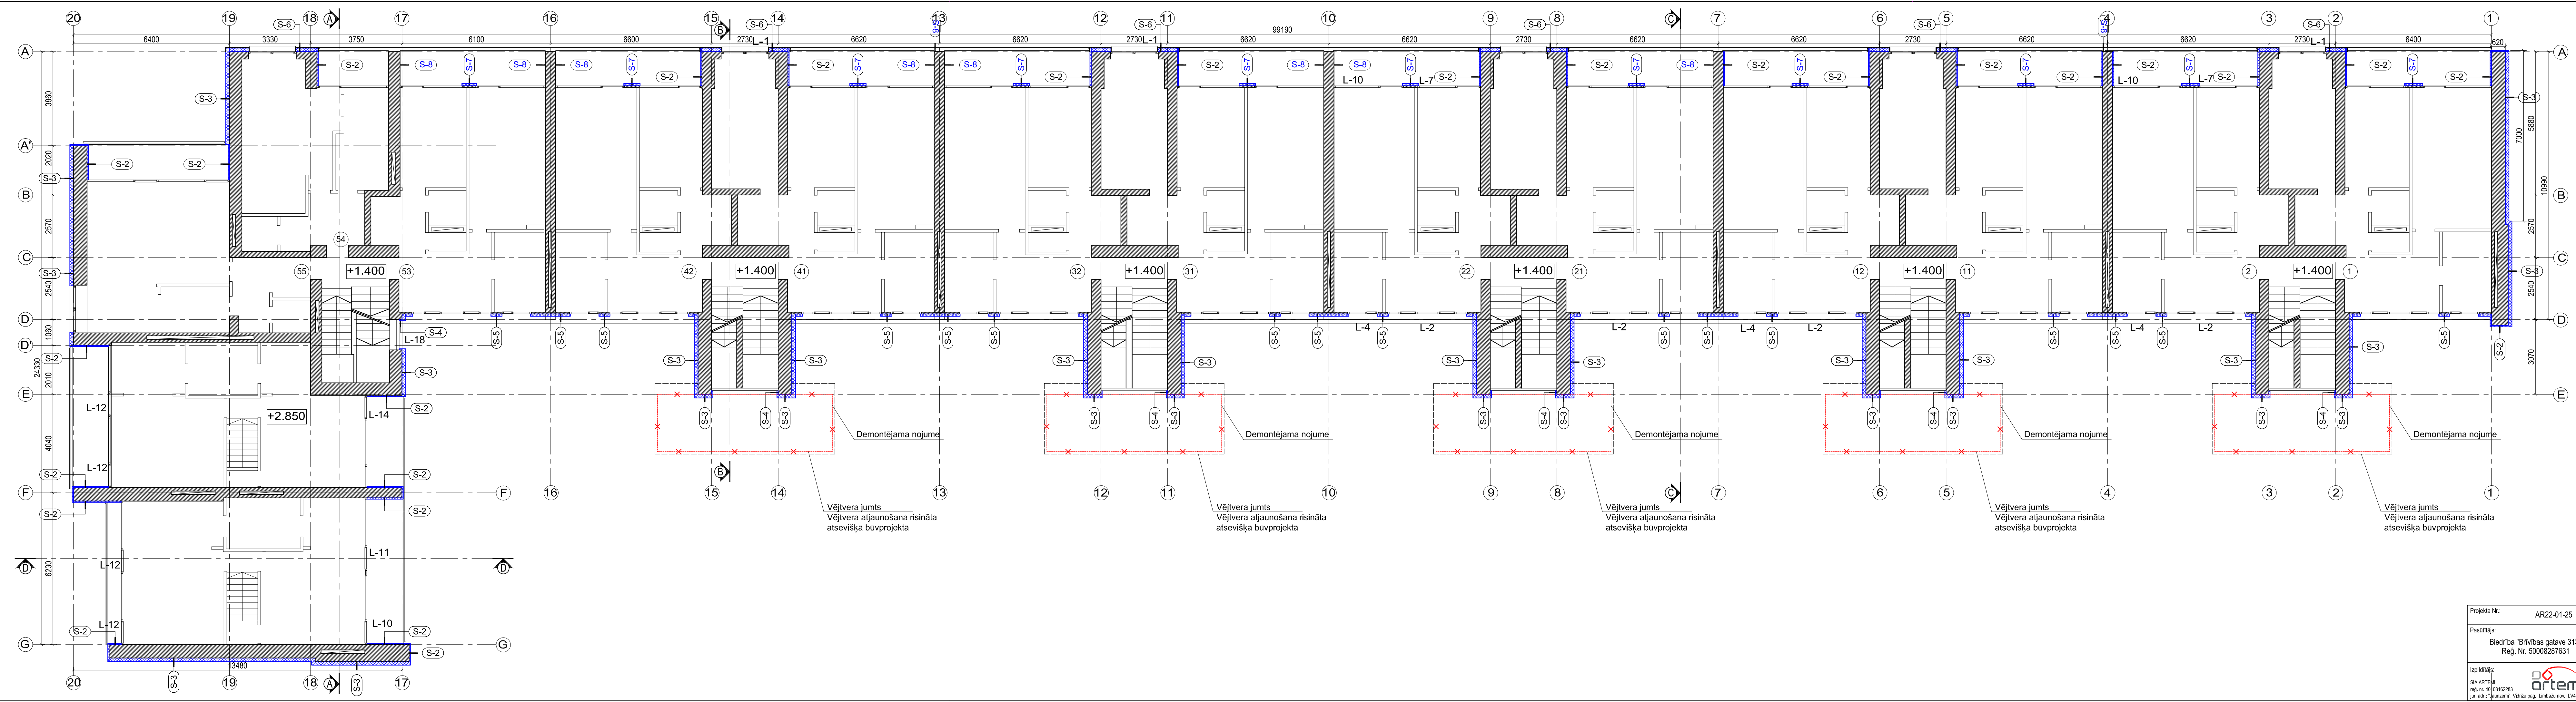

1. STĀVA SHEMATISKS PLĀNS
M 1:100

- Piezīmes**
1. Par ±0.000 atzīmi pieņemta ieejas līmeņa grīdas atzīme, kura atbilst absolūtajai augstuma atzīmei +8,05LAS;
 2. Siltināt ap esošajiem gāzes ievada skapiem atkāpjoties 100 mm, ap elektrosadales skapi- atkāpjoties 100mm;
 3. Pēc fasāžu siltināšanas nomainīt ārējās logu palodzes

Apzīmējumi	
	Esošās sienas
	Siltinājums
	Demontējams apjoms
	Siltinājuma tipi

Siltinājuma tipi	
(S-2)	sienas siltinājums ar akmeņi vati Paroc Lino 10 ($\lambda \leq 0,036 \text{ W/mK}$) b=50mm un dekoratīvo apmetumu Sakret SIP
(S-3)	sienas siltinājums ar akmeņi vati Paroc Lino 10 ($\lambda \leq 0,036 \text{ W/mK}$) b=150mm un dekoratīvo apmetumu Sakret SIP
(S-4)	loga siltinājums ar akmeņi vati Paroc Lino 15 (vai ekvivalents) ($\lambda \leq 0,037 \text{ W/mK}$) b=30mm un dekoratīvo apmetumu Sakret SIP
(S-5)	starploga karkasa siltinājums ar akmeņi vati Paroc Lino 10 ($\lambda \leq 0,036 \text{ W/mK}$) b=150mm un dekoratīvo apmetumu Sakret SIP
(S-6)	sienas siltinājums ar ISOVER KL35 G3 (vai ekvivalents) ($\lambda \leq 0,035 \text{ W/mK}$) b=125mm un siltumizolācijas plāknēm ISOVER ex RKL31 (vai ekvivalents) ($\lambda \leq 0,031 \text{ W/mK}$) un cementšķiedras apdares plāksnēm uz vēdināmās sistēmas koka karkasa
(S-7)	starploga karkasa siltinājums ar akmeņi vati Paroc Lino 10 ($\lambda \leq 0,036 \text{ W/mK}$) b=100mm un dekoratīvo apmetumu Sakret SIP

Projekta Nr.: AR22-01-25	Objekta nosaukums: Daudzdzīvokļu dzīvojamās ēkas vienkāršota fasādes atjaunošana Brīvības gatve 313, Rīga būves kad. Nr. 0100 091 0031 001	Rasējuma nosaukums: 1. stāva shematiskais plāns
Pasūtītājs: Biedrība "Brīvības gatve 313" Reg. Nr. 50006287631	Izstrādātājs: BPV/ BPDV/Arhitekta Iveta Zalmane Izstrādāja:	Datums: 10.11.2022 Mērogs: 1:100
Izstrādātājs: SIA ARTEMIS reg. nr. 40103162283 Jur. adz.: "Jaunzemē", Vēstules pag. Limbažu nov., LV4013	Lapa: AR-4_1	Lapu sk.: AR