


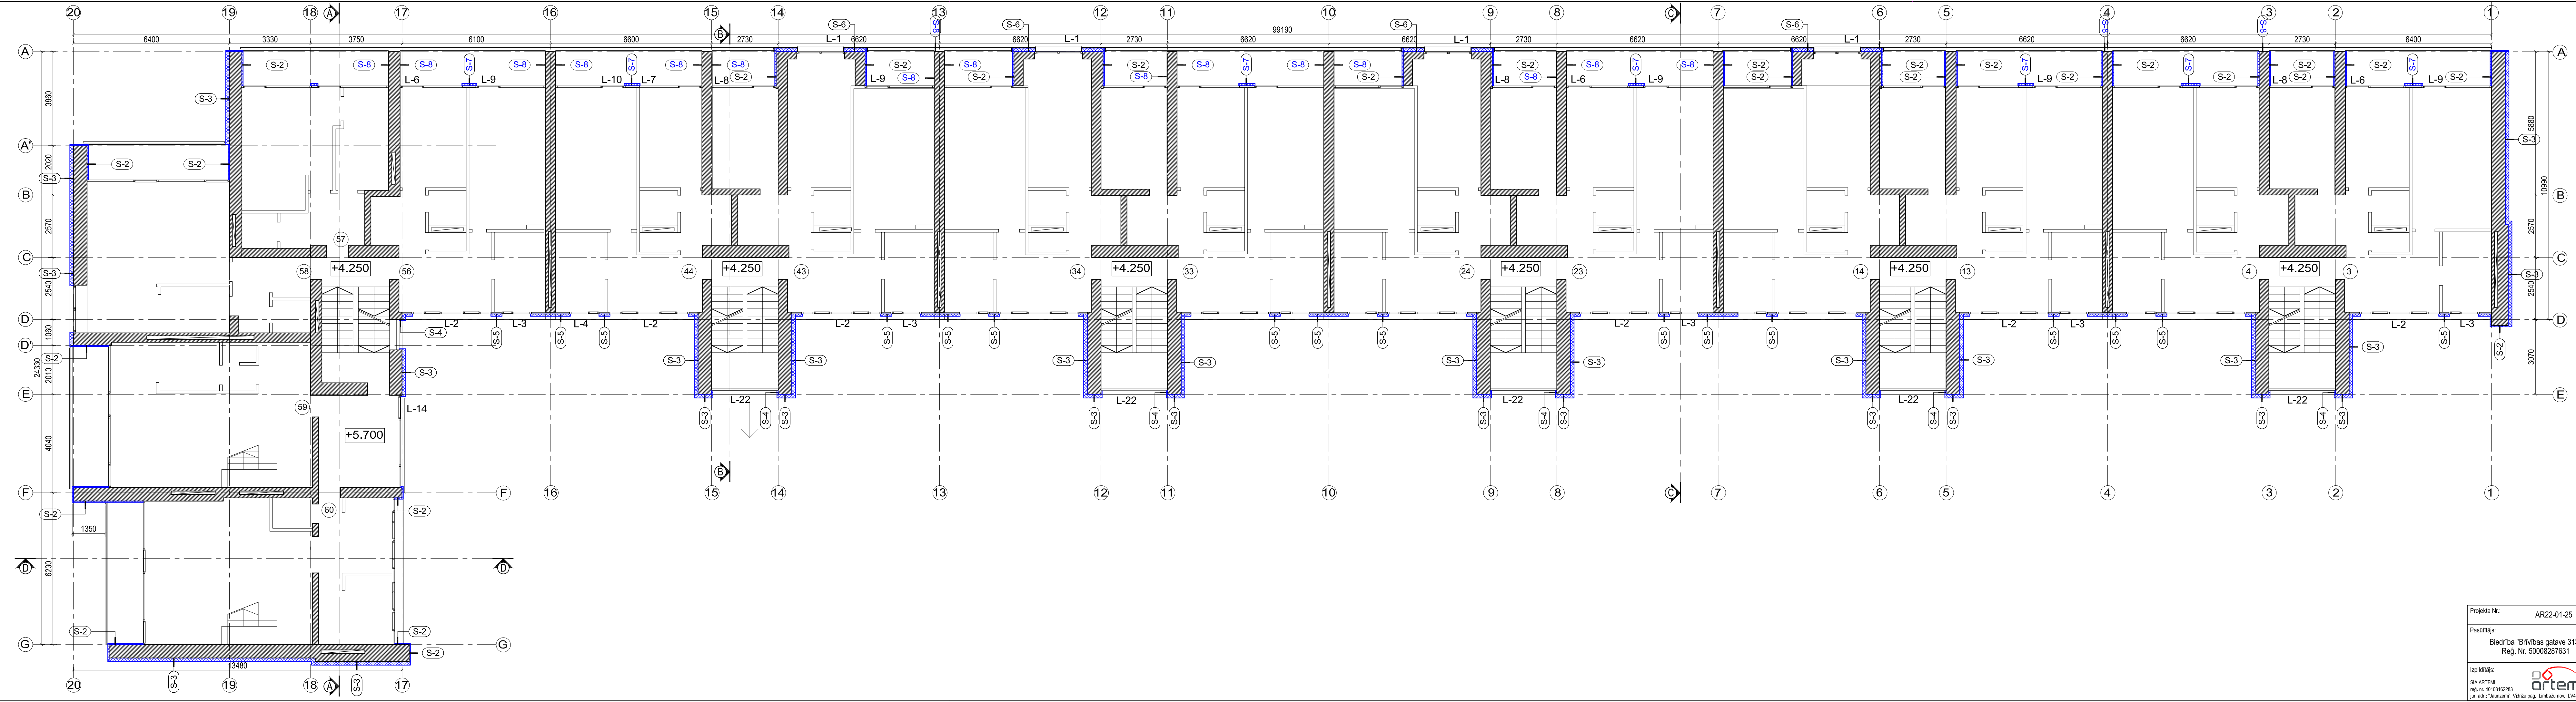

2. STĀVA SHEMATISKS PLĀNS

M 1:100

Piezīmes

1. Par ±0.000 atzīmi pieņemta ieejas līmeņa grīdas atzīme, kura atbilst absolūtajai augstuma atzīmei +8,05LAS;
2. Siltināt ap esošajiem gāzes ievada skapjiem atkāpjoties 100 mm, ap elektrosadales skapi- atkāpjoties 100mm;
3. Pēc fasāžu siltināšanas nomainīt ārējās logu palodzes;
4. Esošos lieņus un ēkas apmali demontēt, ieklāt bruģakmens segumu;
5. Notekas novadīt betona renēs -2 m prom no ēkas

Apzīmējumi

	Esošās sienas
	Siltinājums
	Siltinājuma tipi

Siltinājuma tipi

(S-2)	sienas siltinājums ar akmens vati Paroc Linio 10 ($\lambda \leq 0,036 \text{ W/mK}$) b=50mm un dekoratīvo apmetumu Sakret SIP
(S-3)	sienas siltinājums ar akmens vati Paroc Linio 10 ($\lambda \leq 0,036 \text{ W/mK}$) b=150mm un dekoratīvo apmetumu Sakret SIP
(S-4)	loga siltinājums ar akmens vati Paroc Linio 15 (vai ekvivalents) ($\lambda \leq 0,037 \text{ W/mK}$) b=30mm un dekoratīvo apmetumu Sakret SIP
(S-5)	starploga karkasa siltinājums ar akmens vati Paroc Linio 10 ($\lambda \leq 0,036 \text{ W/mK}$) b=150mm un dekoratīvo apmetumu Sakret SIP
(S-6)	sienas siltinājums ar ISOVER KL35 G3 (vai ekvivalents) ($\lambda \leq 0,035 \text{ W/mK}$) b=125mm un siltumizolācijas plāknēm ISOVER ex RKL31 (vai ekvivalents) ($\lambda \leq 0,031 \text{ W/mK}$) un cementšķiedras apdares plāksnēm uz vēdināmās sistēmas koka karkasa
(S-7)	starploga karkasa siltinājums ar akmens vati Paroc Linio 10 ($\lambda \leq 0,036 \text{ W/mK}$) b=100mm un dekoratīvo apmetumu Sakret SIP

Projekta Nr.:	AR22-01-25	Objekta nosaukums:	Daudzdzīvokļu dzīvojamās ēkas vienkāršota fasādes atjaunošana	Rasījuma nosaukums:	2. stāva shematiskais plāns
Pasūtītājs:	Brīvības gatve 313" Reg. Nr. 50006287631	Būvniecības uzdevums:	Brīvības gatve 313, Rīga būves kad. Nr. 0100 091 0031 001	Datums:	10.11.2022
Izstrādātājs:	SIA ARTEMIS reg. nr. 40103162283, br. adz.: "Jaunzemē", Vidzīšu pag. Limbažu nov., LV4013	BPV/ BPDV/Arhitekta Izvēla Zālmane Izstrādāja		Mērogs:	1:100
				Sadāja:	AR
				Lapa:	AR-5_1